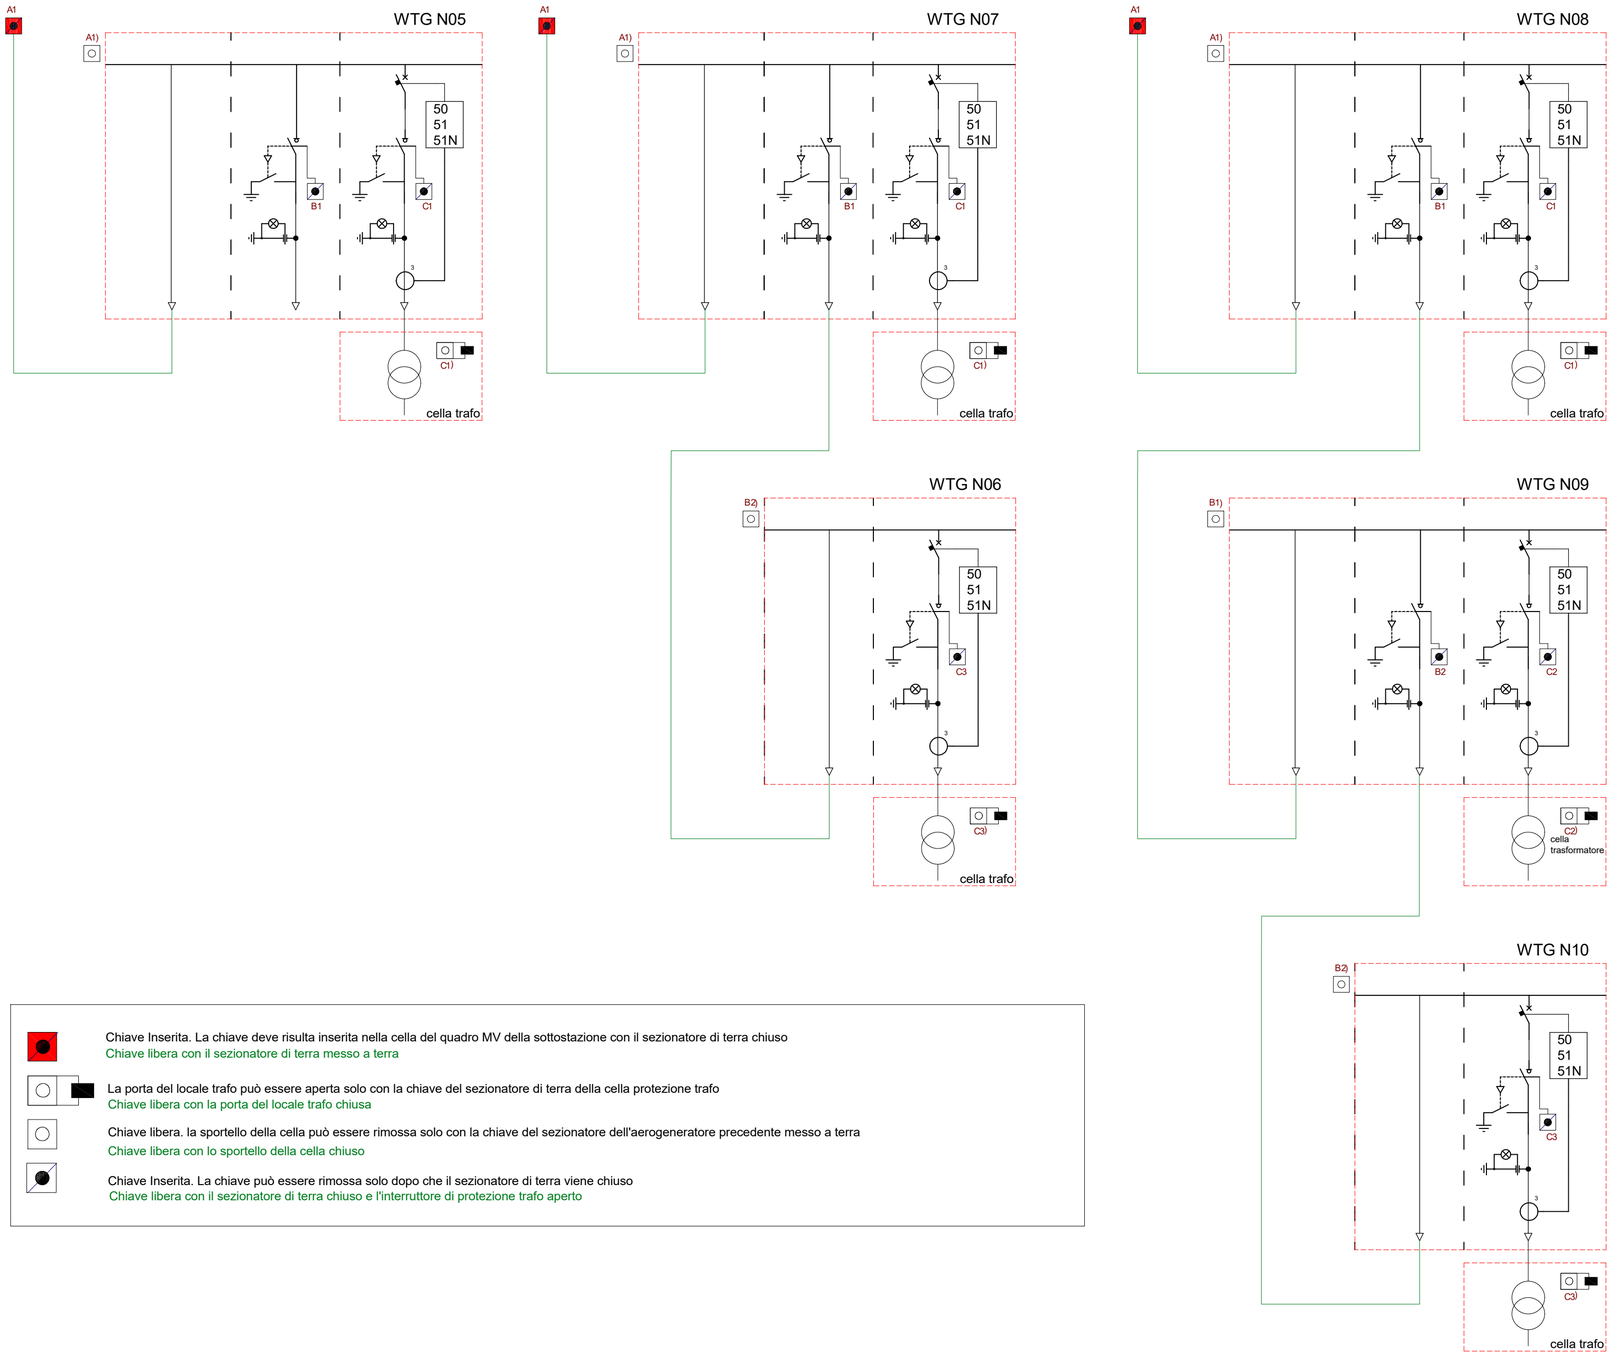

Chiave Inserita. La chiave deve risulta inserita nella cella del quadro MV della sottostazione con il sezionatore di terra chiuso
Chiave libera con il sezionatore di terra messo a terra

La porta del locale trafo può essere aperta solo con la chiave del sezionatore di terra della cella protezione trafo
Chiave libera con la porta del locale trafo chiusa

Chiave libera. la sportello della cella può essere rimossa solo con la chiave del sezionatore dell'aerogeneratore precedente messo a terra
Chiave libera con lo sportello della cella chiuso

Chiave Inserita. La chiave può essere rimossa solo dopo che il sezionatore di terra viene chiuso
Chiave libera con il sezionatore di terra chiuso e l'interruttore di protezione trafo aperto

SARDEOLICA
Renewable Energy
SARAS

Sesta Strada Ovest - Z.I. Macchiareddu - 09068 Uta (CA)
Società del gruppo SARAS

PARCO EOLICO "MONTE ARGENTU"

COMUNE DI NURRI

PROVINCIA DEL SUD SARDEGNA (SU)

STUDIO DI IMPATTO AMBIENTALE

Elaborato:
PROGETTO DEFINITIVO OPERE ELETTRICHE
SCHEMA FUNZIONALE APPARECCHIATURE A BORDO TORRE

Codice elaborato: **NU_PE_T006**

Scala: -

Data: Gennaio 2023

Il committente: Sardeolica s.r.l.

Coordinamento: FAD SYSTEM SRL - Società di ingegneria

Dott. Ing. Ivano Distinto

Distinto Ivano
Ordine degli Ingegneri
della Provincia di
Cagliari 458800927/
Ingegnere
24.03.2023 16:29:40
GMT+00:00

Dott. Ing. Carlo Foddis

Foddis
Carlo
24.03.2023
15:56:27
GMT+00:00

Elaborato a cura di:
Fad System srl

rev.	data	descrizione revisione	rev.	data	descrizione revisione
00	18/10/2021	Emissione per consegna			
01	30/01/2023	Revisione con riduzione numero aerogeneratori			

FAD System S.r.l. - Societa' di ingegneria
Via Argiolas 134 - 09134 - Cagliari - Uffici Viale Europa, 54 - 09045 Quartu S. Elena (CA)
Tel./Fax: 070/2348760 - e-mail info@fadsystem.net

FAD SYSTEM
Ingegneria per l'ambiente