PERCORSO ELETTRODOTTI INTERRATI SCALA 1:20000

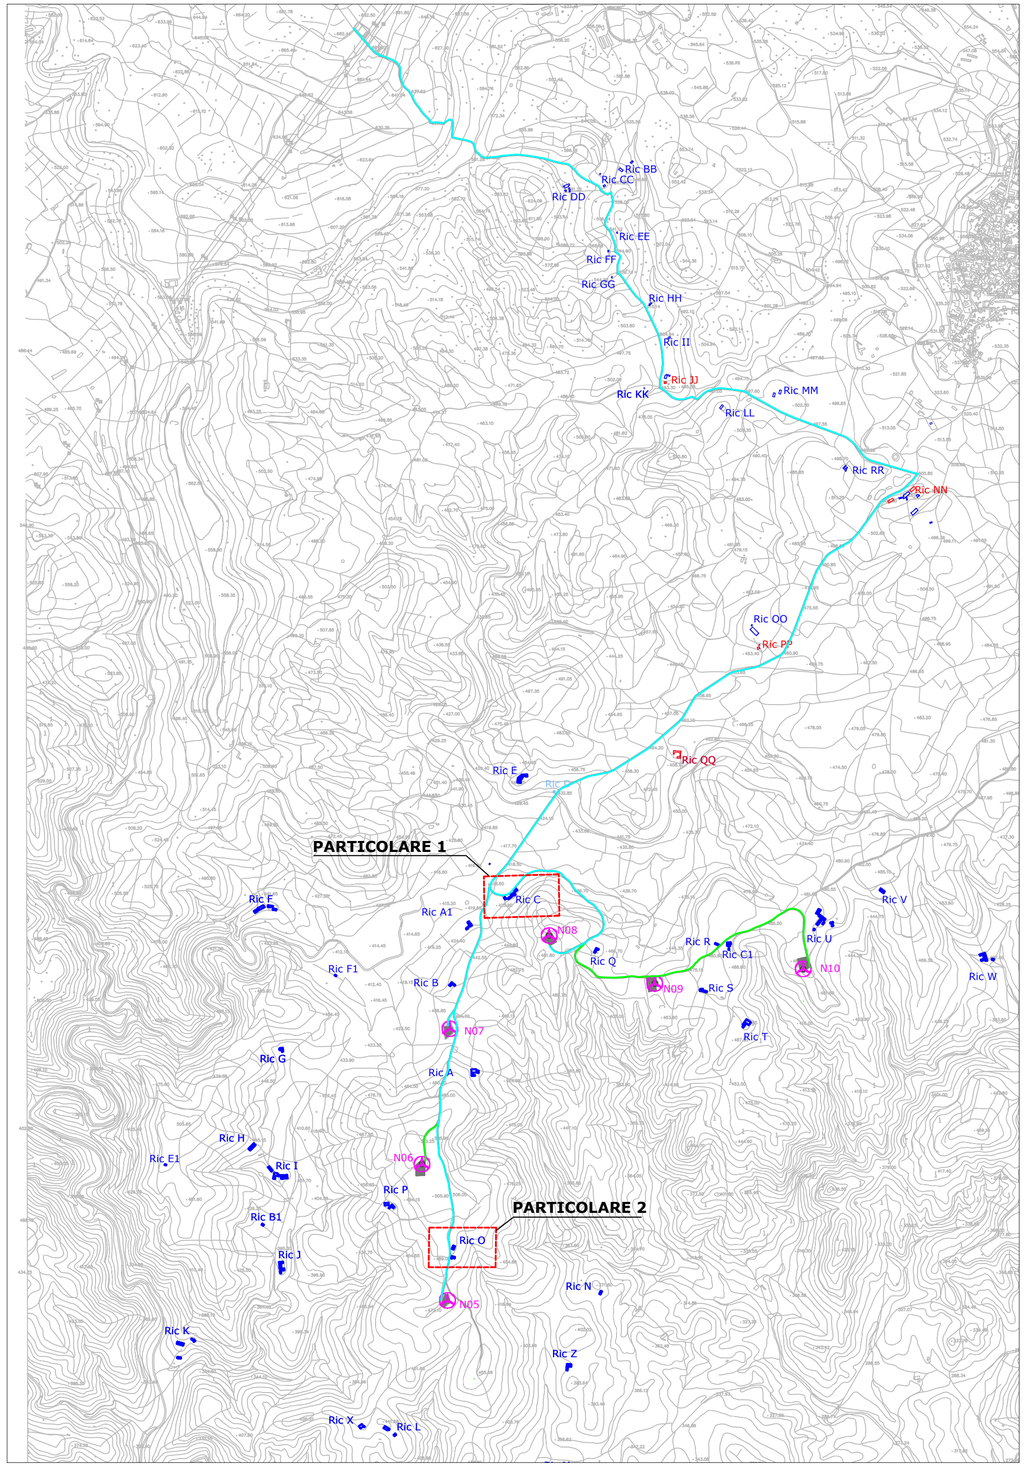

LEGENDA

- Aerogeneratori in progetto
- R0XX — Ricettore abitativo
- R0XX — Corpo aziendale ad utilizzazione agro-pastorale
- Elettrodotto con DPA pari a 1,75 m
- Elettrodotto con DPA pari a 0 m
- Distanza prima approssimazione
- Particolare sui ricettori più prossimi all'elettrodotto

Nota: per i calcoli delle distanze di prima approssimazione (DPA) si rimanda all'elaborato NU_SIA_T035b

PARTICOLARE 1 SCALA 1:1000

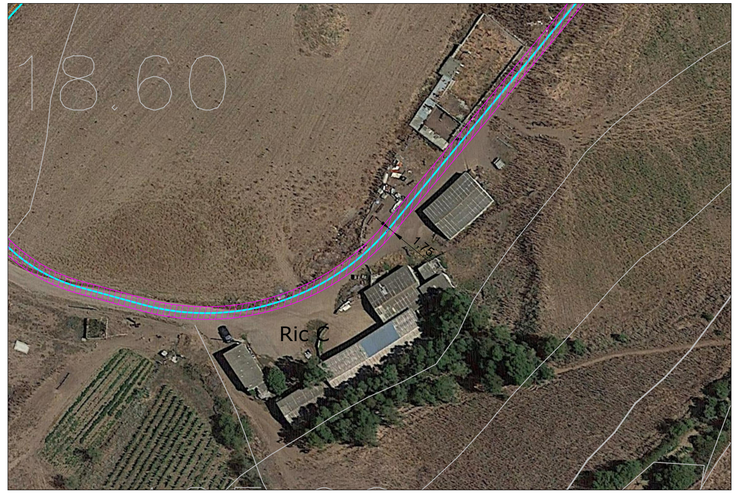

PARTICOLARE 2 SCALA 1:1000

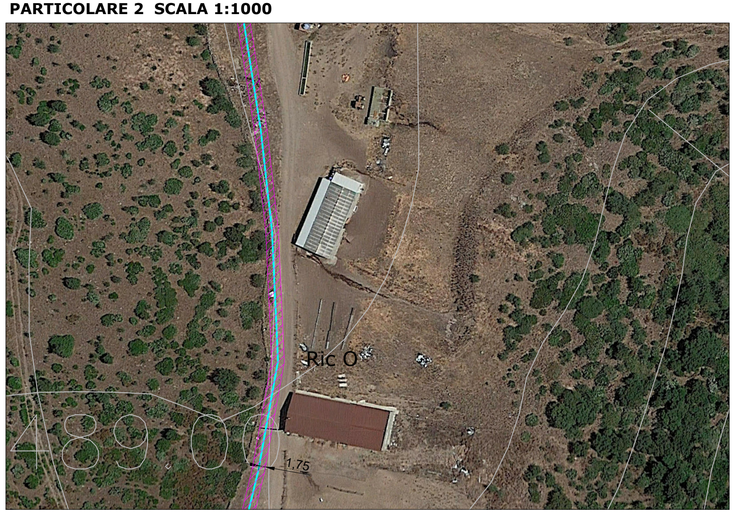

SARDEOLICA
Renewable Energy
SARAS

Sesta Strada Ovest - Z.I. Macchiareddu - 09068 Uta (CA)
Società del gruppo SARAS

PARCO EOLICO "MONTE ARGENTU"

COMUNE DI NURRI

PROVINCIA DEL SUD SARDEGNA (SU)

STUDIO DI IMPATTO AMBIENTALE

Elaborato:
ELABORAZIONI SIA
ANALISI DPA LUNGO PERCORSO ELETTRODOTTI INTERRATI

Codice elaborato: **NU_SIA_T035b**
Scala: VARIE
Data: Gennaio 2023

Il committente: Sardeolica s.r.l.

Coordinamento: FAD SYSTEM SRL - Società di ingegneria

Dott. Ing. Ivano Distinto
Distinto Ivano
Ordine degli Ingegneri della Provincia di Cagliari
458800927/
Ingegnere
24.03.2023
12:18:44
GMT+00:00

Elaborazione SIA:
Dott. Ing. Bruno Manca

Dott. Ing. Carlo Foddis
Foddis Carlo
24.03.2023
12:02:48
GMT+00:00

Elaborato a cura di:
Fad System srl

rev.	data	descrizione revisione	rev.	data	descrizione revisione
00	18/10/2021	Emissione per consegna			
01	30/01/2023	Revisione con riduzione numero aerogeneratori			

FAD System S.r.l. - Societa' di ingegneria
Via Argiolas 134 - 09134 - Cagliari - Uffici Viale Europa, 54 - 09045 Quartu S. Elena (CA)
Tel./Fax: 070/2348760 - e-mail info@fadsystem.net

FAD SYSTEM
Ingegneria per l'ambiente