


Inquadramento di dettaglio su catasto - Q06

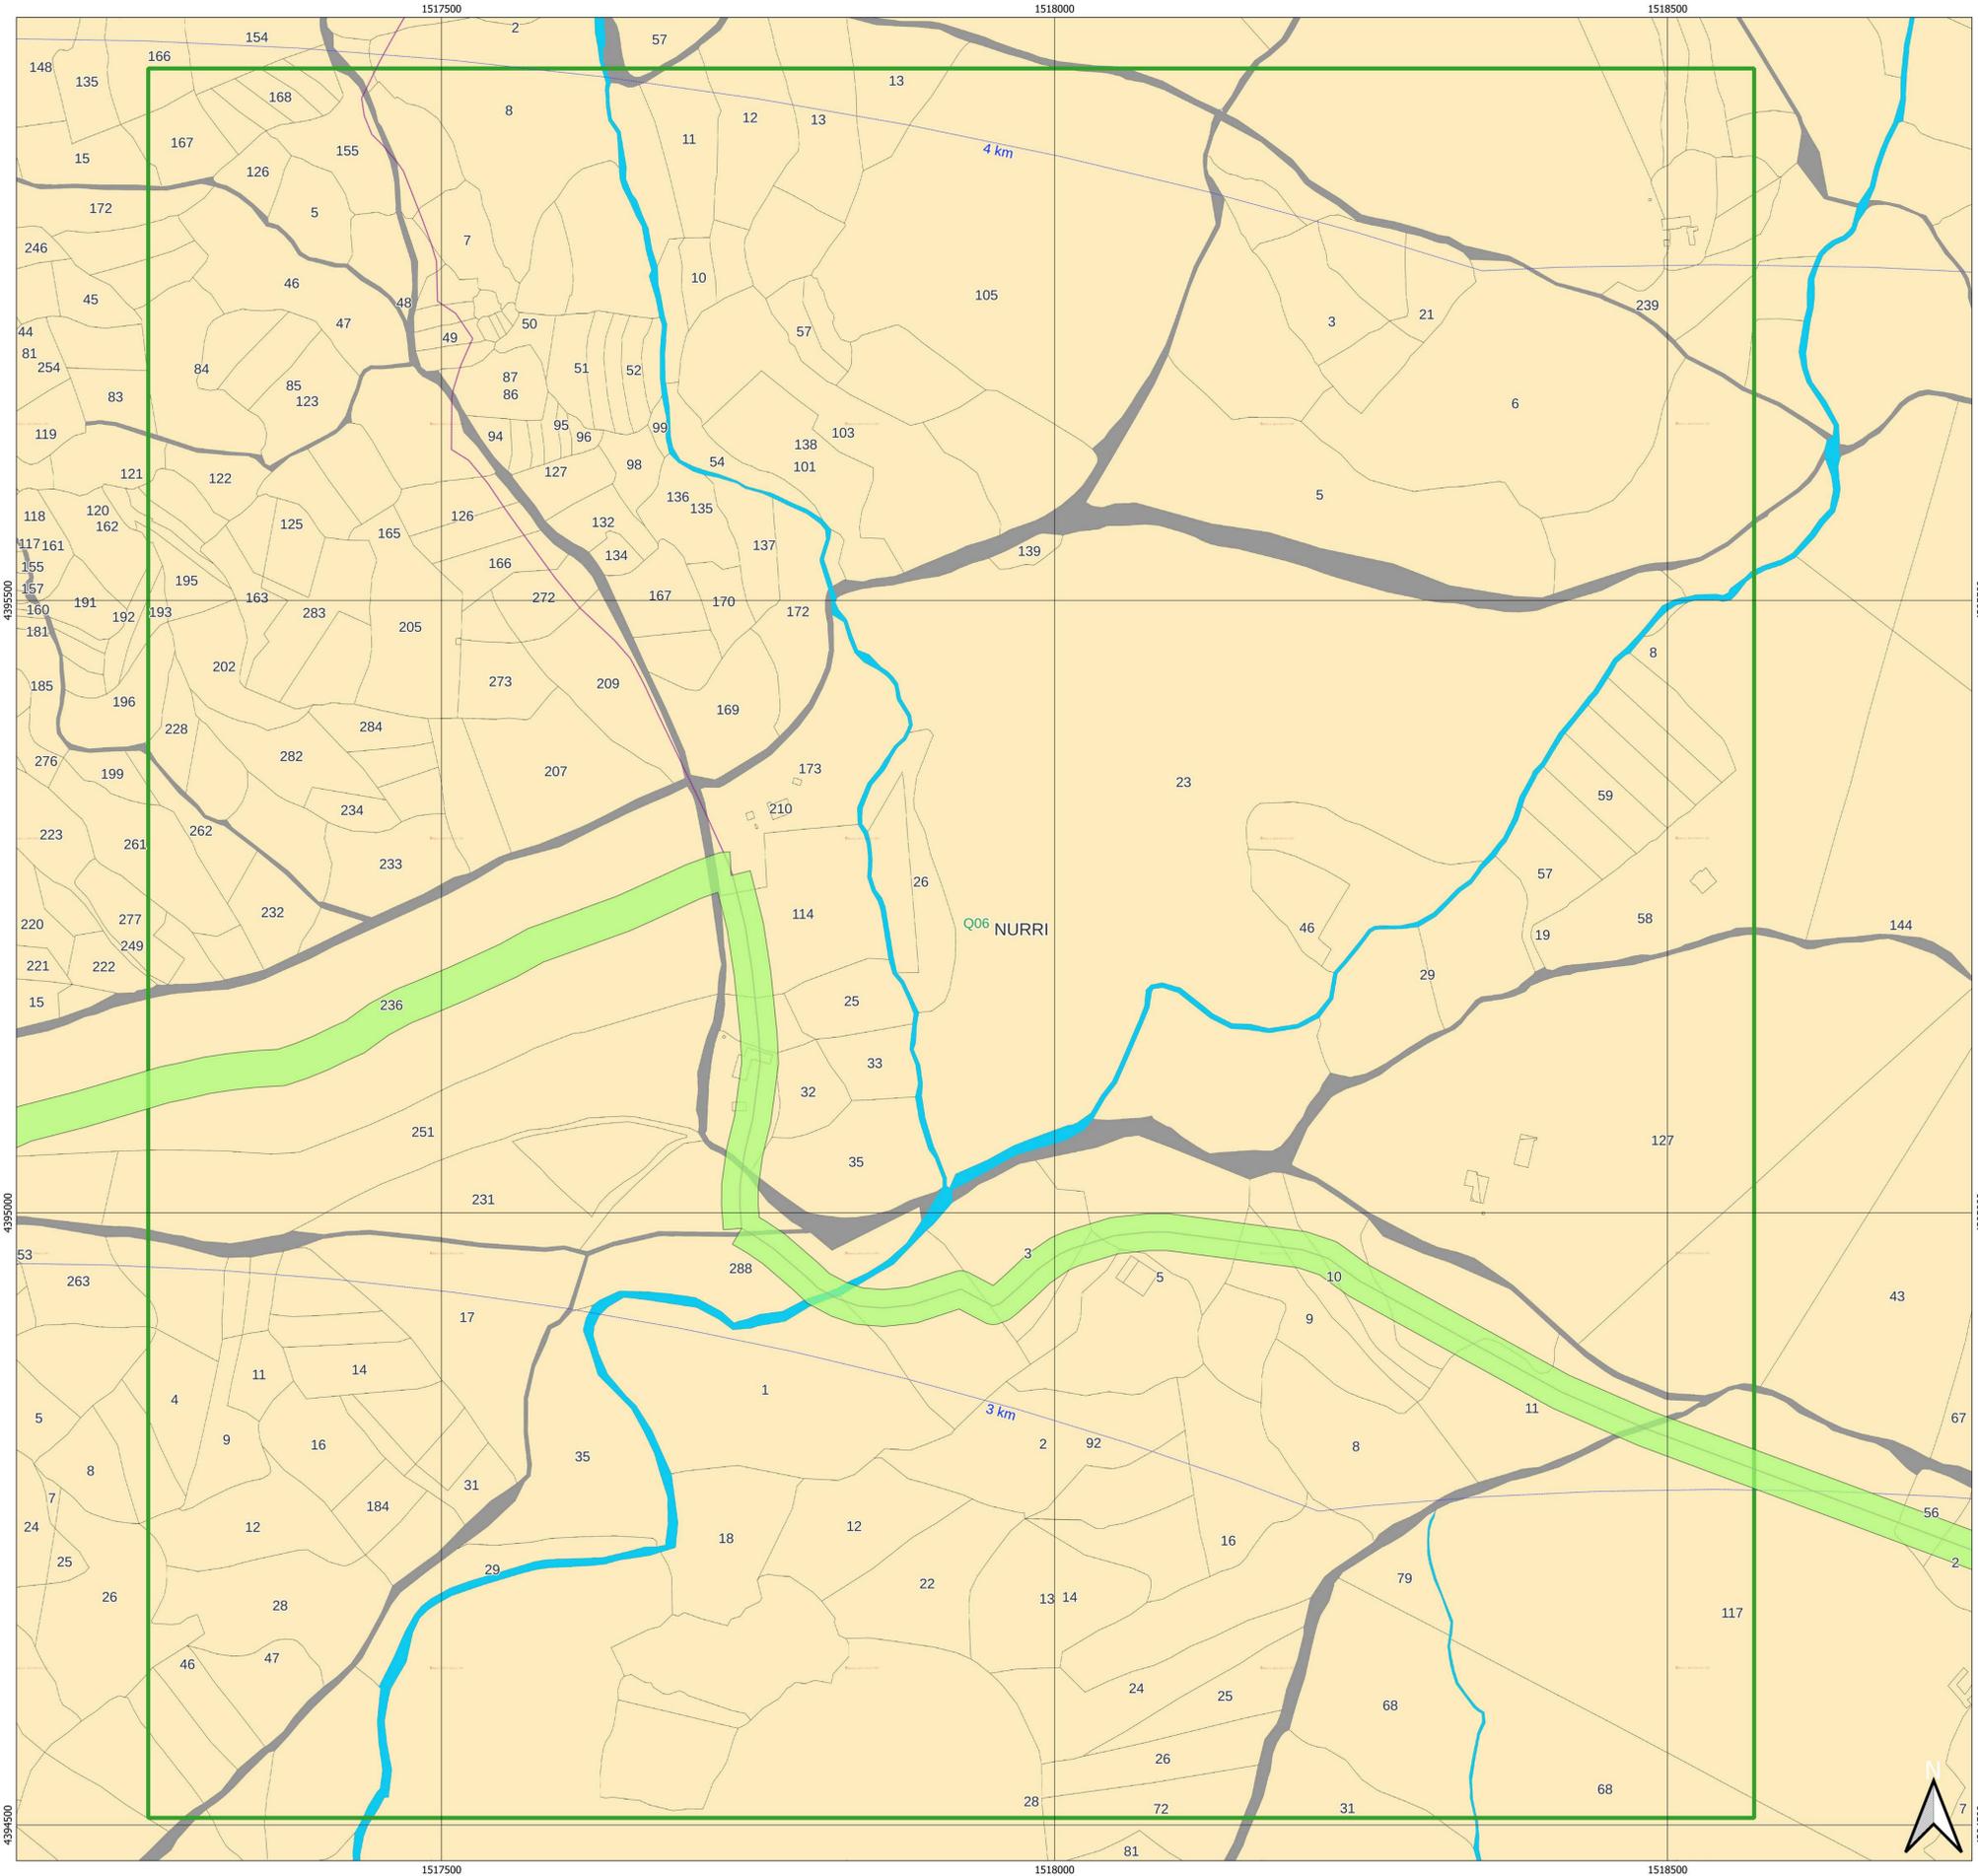


Scala 1:2000 1 cm = 20 m CRS EPSG:3003



Quadro di unione



Scala 1:4000 1 cm = 40 m CRS EPSG:3003

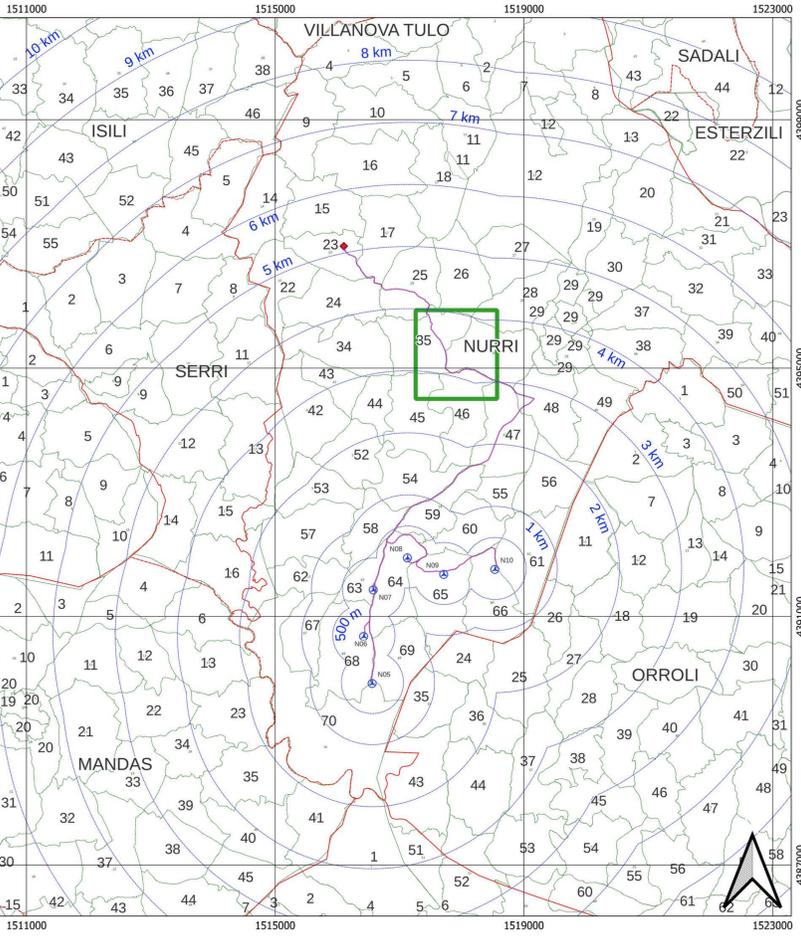

Legenda catasto

- Vestizioni
- codice di particella
- ammissione di fabbricato
- Fabbricati
- Strade/Acque
- Mappe
- Mappa
- Particella
- Particella

Legenda generale

- WTG
- Area di sorvolo
- Plinto
- Deposito materiale
- Area di accantieramento
- Viabilità**
- Viabilità - Tracciati nuovi di progetto
- Viabilità - Strade comunali
- Viabilità - Strade vicinali e interpoderali
- Buffer distanze area di progetto
- Cavidotto
- Strade
- Piazzole
- Sottostazione elettrica
- Confini comunali
- Quadri

Sesta Strada Ovest - Z.I. Macchiareddu - 09068 Uta (CA)
Società del gruppo SARAS

PARCO EOLICO "MONTE ARGENTU"

COMUNE DI NURRI
PROVINCIA DEL SUD SARDEGNA (SU)

STUDIO DI IMPATTO AMBIENTALE

Elaborato: ELABORAZIONI SIA Inquadramento catastale		Codice elaborato: NU_SIA_1004# Scala: varie Data: Febbraio 2023	
Il committente: Sardeolica s.r.l.			
Coordinamento: FAD SYSTEM SRL - Società di ingegneria Dott. Ing. Ivano Distinto		Dott. Ing. Carlo Foddis	
Elaborazione SIA: Dott. Ing. Bruno Manca		Elaborato a cura di: Dott. Giulia Casu Dott.ssa Ing. Silvia Esana Dott.ssa Ing. Ilaria Giovagnorio Dott. Ing. Bruno Manca Dott.ssa Ing. Alessandra Scalas Dott. Ing. Luca Salvadori Dott. Giovanni Lovigu	
rev. data descrizione revisione 00 18/01/2021 Emissione per consegna 01 25/02/2023 Revisione nuovo layout	rev. data descrizione revisione FAD System S.r.l. - Società di ingegneria Via Argentea 134 - 09134 - Cagliari - Uff. Uta Viale Europa, 54 - 09043 Quarto S. Elena (CA) Tel. Fax: 0707238240 - e-mail: info@fadsystem.net		