


Inquadramento di dettaglio su catasto - Q08

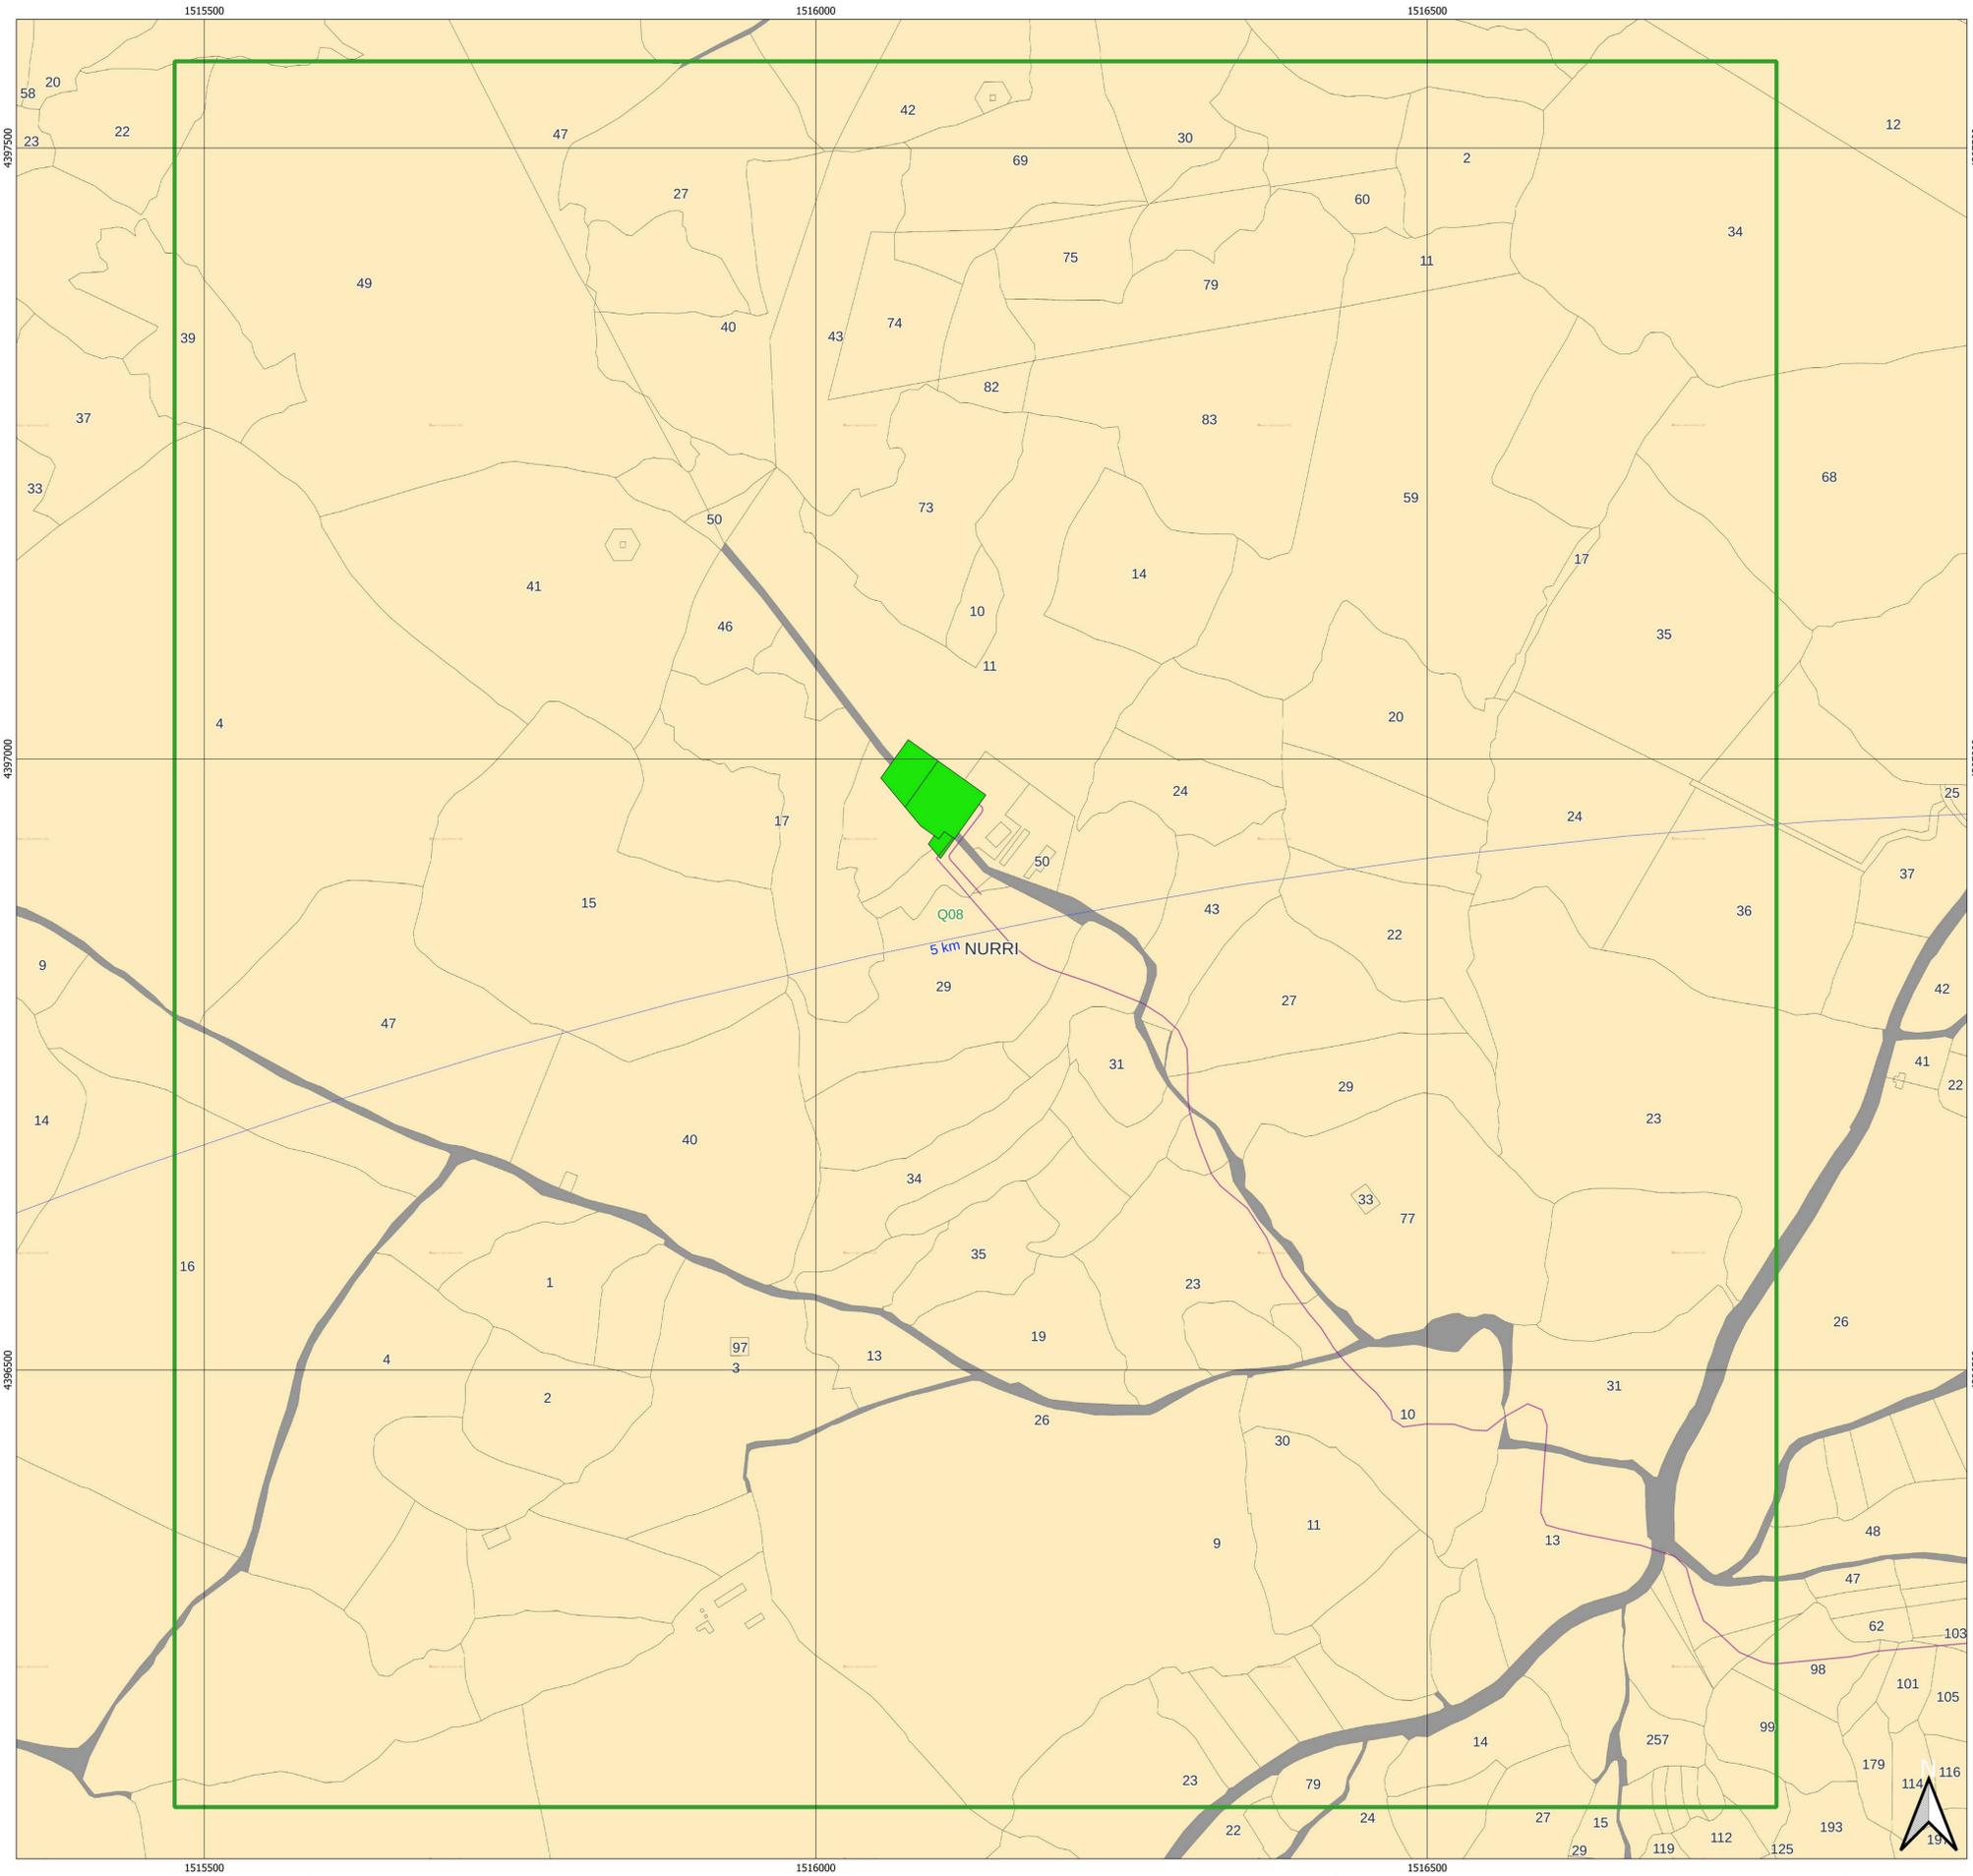


Scala 1:2000 1 cm = 20 m CRS EPSG:3003



Quadro di unione



Scala 1:4000 1 cm = 40 m CRS EPSG:3003

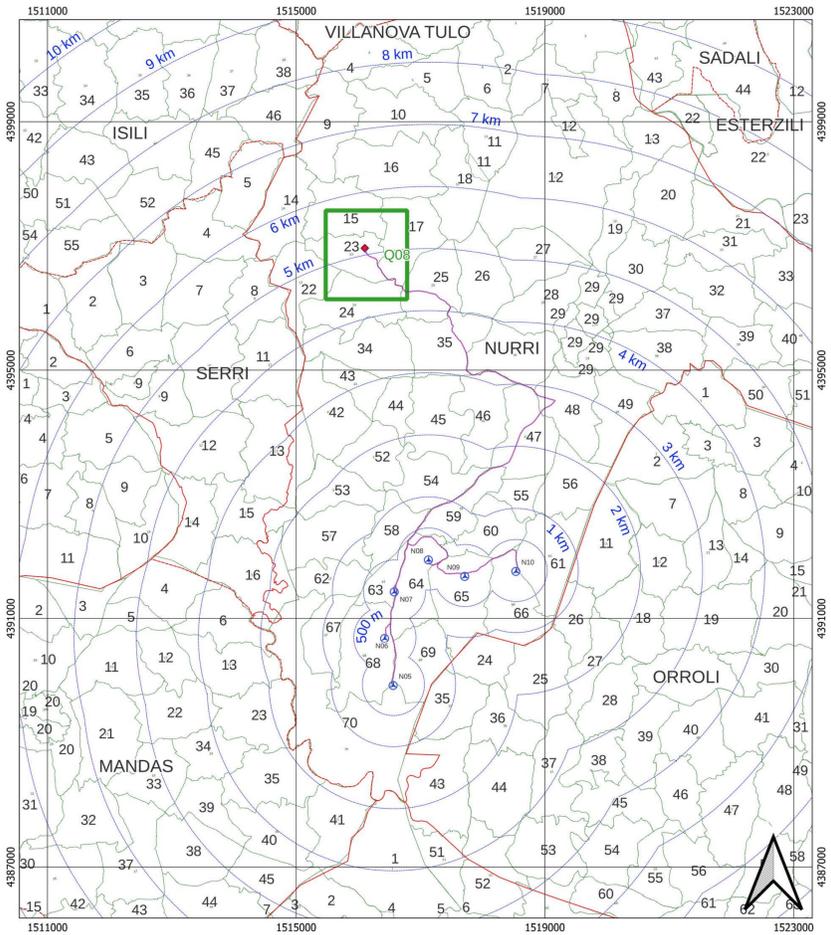

Legenda catasto

- Vestizioni
- codice di particella
- ammissione di fabbricato
- Fabbricati
- Fabbricato
- Strade/Acque
- Mappe
- Mappa
- Particelle
- Particella

Legenda generale

- WTG
- Area di sorvolo
- Plinto
- Deposito materiale
- Area di accantieramento
- Viabilità**
- Viabilità - Tracciati nuovi di progetto
- Viabilità - Strade comunali
- Viabilità - Strade vicinali e interpoderali
- Buffer distanze area di progetto
- Cavidotto
- Strade
- Piazzole
- Sottostazione elettrica
- Sottostazione elettrica
- Confini comunali
- Quadri

Sesta Strada Ovest - Z.I. Macchiareddu - 09068 Uta (CA)  
Società del gruppo SARAS

## PARCO EOLICO "MONTE ARGENTU"

COMUNE DI NURRI  
PROVINCIA DEL SUD SARDEGNA (SU)

**STUDIO DI IMPATTO AMBIENTALE**

<b>Elaborato:</b> ELABORAZIONI SIA Inquadramento catastale		<b>Codice elaborato:</b> NU_SIA_1004h Scala: varie Data: Febbraio 2023	
<b>Il committente:</b> Sardeolica s.r.l.			
<b>Coordinamento:</b> FAD SYSTEM SRL - Società di ingegneria Dott. Ing. Ivano Distinto		Dott. Ing. Carlo Faddis	
<b>Elaborazione SIA:</b> Dott. Ing. Bruno Manca		<b>Elaborato a cura di:</b> Dott. Giulia Casu Dott.ssa Ing. Silvia Esanu Dott.ssa Ing. Ilaria Giovagnorio Dott. Ing. Bruno Manca Dott.ssa Ing. Alessandra Scalas Dott. Ing. Luca Salvadori Dott. Giovanni Lovigu	
rev. data descrizione revisione 00 18/02/2021 Emissione per consegna 01 25/02/2023 Revisione nuova tavola	rev. data descrizione revisione		

FAD System S.r.l. - Società di ingegneria  
Via Argento 134 - 09134 - Cagliari - Uffici Viale Europa, 54 - 09045 Quartu S. Elena (CA)  
Tel. Fax: 0709238876 - e-mail: info@fadsystem.net