PENTE / LIVELLETTA	DIS
DISTANCES CUMULEES / PROGRESSIVE	

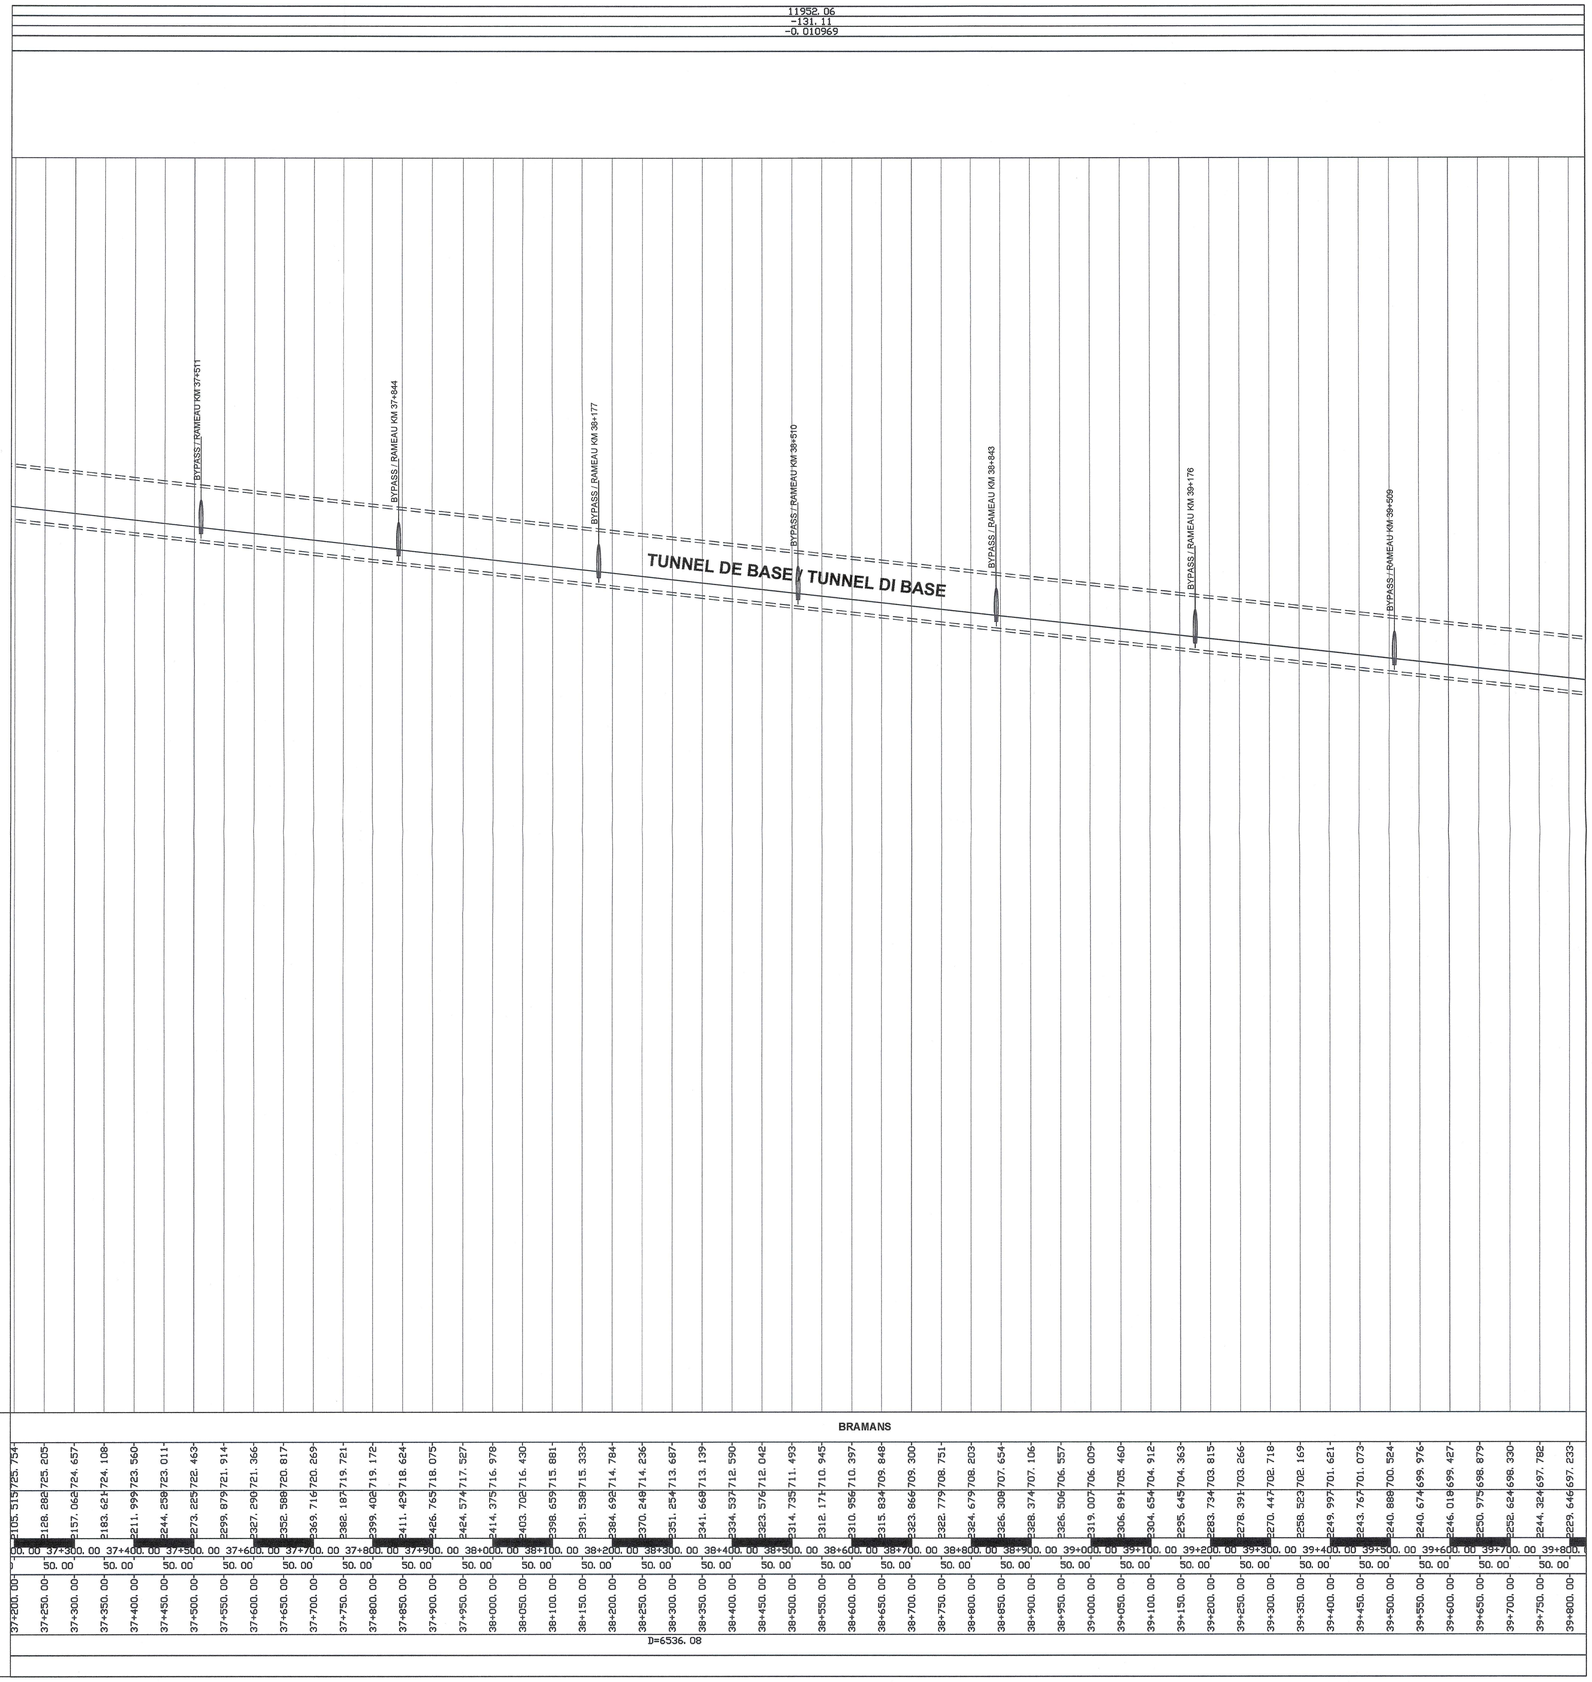

COMMUNE / COMUNE	
COTES PROJECT / QUOTE PROGETTO	
COTES TERRAIN / QUOTE TERRENO	
ETTOMETRICHE	
DIST. PARTIEL / DIST. PARZIALI	
DISTANCES CUMULEES / PROGRESSIVE	
TRACE EN PLANE / ANDAMENTO PLANIMETRICO	

RELAZIONI DI RIFERIMENTO / RAPPORTS DE REFERENCE:
PD2-C3A-TS3-0270 Relazione tecnica di tracciato / Rapport technique du tracé
PD2-C3A-TS3-0280 Tabulati di tracciamento / Listings d'axes
PLANIMETRIE DI RIFERIMENTO / VUES EN PLAN DE REFERENCE:
PD2-C3A-TS3-0132 Key plan di tracciamento BP 1di4 / Tracé géométrique VP 1di4
PD2-C3A-TS3-0133 Key plan di tracciamento BP 2di4 / Tracé géométrique VP 2di4
PD2-C3A-TS3-0134 Key plan di tracciamento BP 3di4 / Tracé géométrique VP 3di4
PD2-C3A-TS3-0135 Key plan di tracciamento BP 4di4 / Tracé géométrique VP 4di4
PD2-C3A-TS3-0138 Key plan di tracciamento BP - Completamento di seconda fase / Tracé géométrique VP - Achevement de seconde phase

ECHELLE GRAPHIQUE 1:500 / SCALA GRAFICA 1:500

0 5 10 25 50 m

ECHELLE GRAPHIQUE 1:5000 / SCALA GRAFICA 1:5000

0 50 100 250 500 m

LIAISON LYON - TURIN / COLLEGAMENTO TORINO - LIONE

Partie commune franco-italienne
Section transfrontalière

Parte comune italo-francese
Sezione transfrontaliera

NOUVELLE LIGNE LYON TURIN - NUOVA LINEA TORINO LIONE
PARTIE COMMUNE FRANCO-ITALIENNE - PARTE COMUNE ITALO-FRANCESE

REVISION DE L'AVANT-PROJET DE REFERENCE - REVISIONE DEL PROGETTO DEFINITIVO
CUP C11J05000030001

GENIE CIVIL - OPERE CIVILI

GEOMETRIE - GEOMETRIA
TRACE - TRACCIATO
TRACES FERROVIAIRES LN (PHASE1) - TRACCIATI FERROVIARI LN (FASE 1)

PROFIL EN LONG VOIE PAIRE DU pk 37+200 A pk 39+800
PROFILO LONGITUDINALE BINARIO PARI DA pk 37+200 A pk 39+800

Indice	Date / Data	Modifications / Modifiche	Etabli par / Concepito da	Vérifié par / Controllato da	Autorisé par / Autorizzato da
0	09/03/2012	Première diffusion Prima emissione	G. GROSSO (TCC) R. GIULIANI (TCC) C. RINALDI (LOM)	M. RUSSO C. OGNIBENE	L. CHANTRON A. MANCARELLA
A	31/07/2012	Révision générale Revisione generale	R. GIULIANI (TCC) A.LIVERIERO (LOM)	M. RUSSO C. OGNIBENE	L. CHANTRON A. MANCARELLA
B	25/09/2012	Révision générale Revisione generale	R. GIULIANI (TCC) A.LIVERIERO (LOM)	M. RUSSO C. OGNIBENE	L. CHANTRON A. MANCARELLA

Tecnimont Civil Construction
Dott. Ing. Aldo Mancarella
Ordine Ingegneri Prov. TO n. 6271 B

ORDINE DEGLI INGEGNERI DELLA PROVINCIA DI TORINO
DOTT. ING. RUSSO MARCO
ISCRITTO ALL'ALBO PROFESSIONALE
COL N. 12992

Code Doc	P	D	2	C	3	A	T	S	3	0	1	5	7	B	A	P	P	L	A
	Phase / Fase			Sigle étude / Sigla			Itinéraire / Itinerario			Numéro				Indice	Statut / Stato		Type / Tipo		

INDIRIZZO GED / ADRESSE GED	C3A	//	//	23	02	01	40	18

ÉCHELLE / SCALA
1:5000/1:500

LTF sas - 1091 Avenue de la Boisse BP 80631 - F-73006 CHAMBERY CEDEX (France)
Tél.: +33 (0) 4.79.68.56.50 - Fax: +33 (0) 4.79.68.56.75
RCS Chambéry 439 556 952 - TVA FR 03439556952
Propriété LTF Tous droits réservés - Proprietà LTF Tutti i diritti riservati

LYON TURIN FERROVIAIRE

Ce projet est cofinancé par l'Union européenne (DG-TREN)

Questo progetto è cofinanziato dall'Unione europea (TEN-T)