

# LEGENDA


 **PERCORSO CAVIDOTTO**  
Comune di:  
- Sassari (SS)

 **PERIMETRAZIONE AREA INTERVENTO**  
"Fattoria Solare Casa Scaccia"

Repertorio Beni Culturali individuanti immobili di notevole interesse pubblico e zone di interesse archeologico tutelati rispettivamente dagli artt. 136 e 142 e dalla parte II del D.Lgs n.42/2004 e ss.mm.ii.

 **Repertorio Beni Culturali Archeologici**

 **Repertorio Beni Culturali Architettonici**

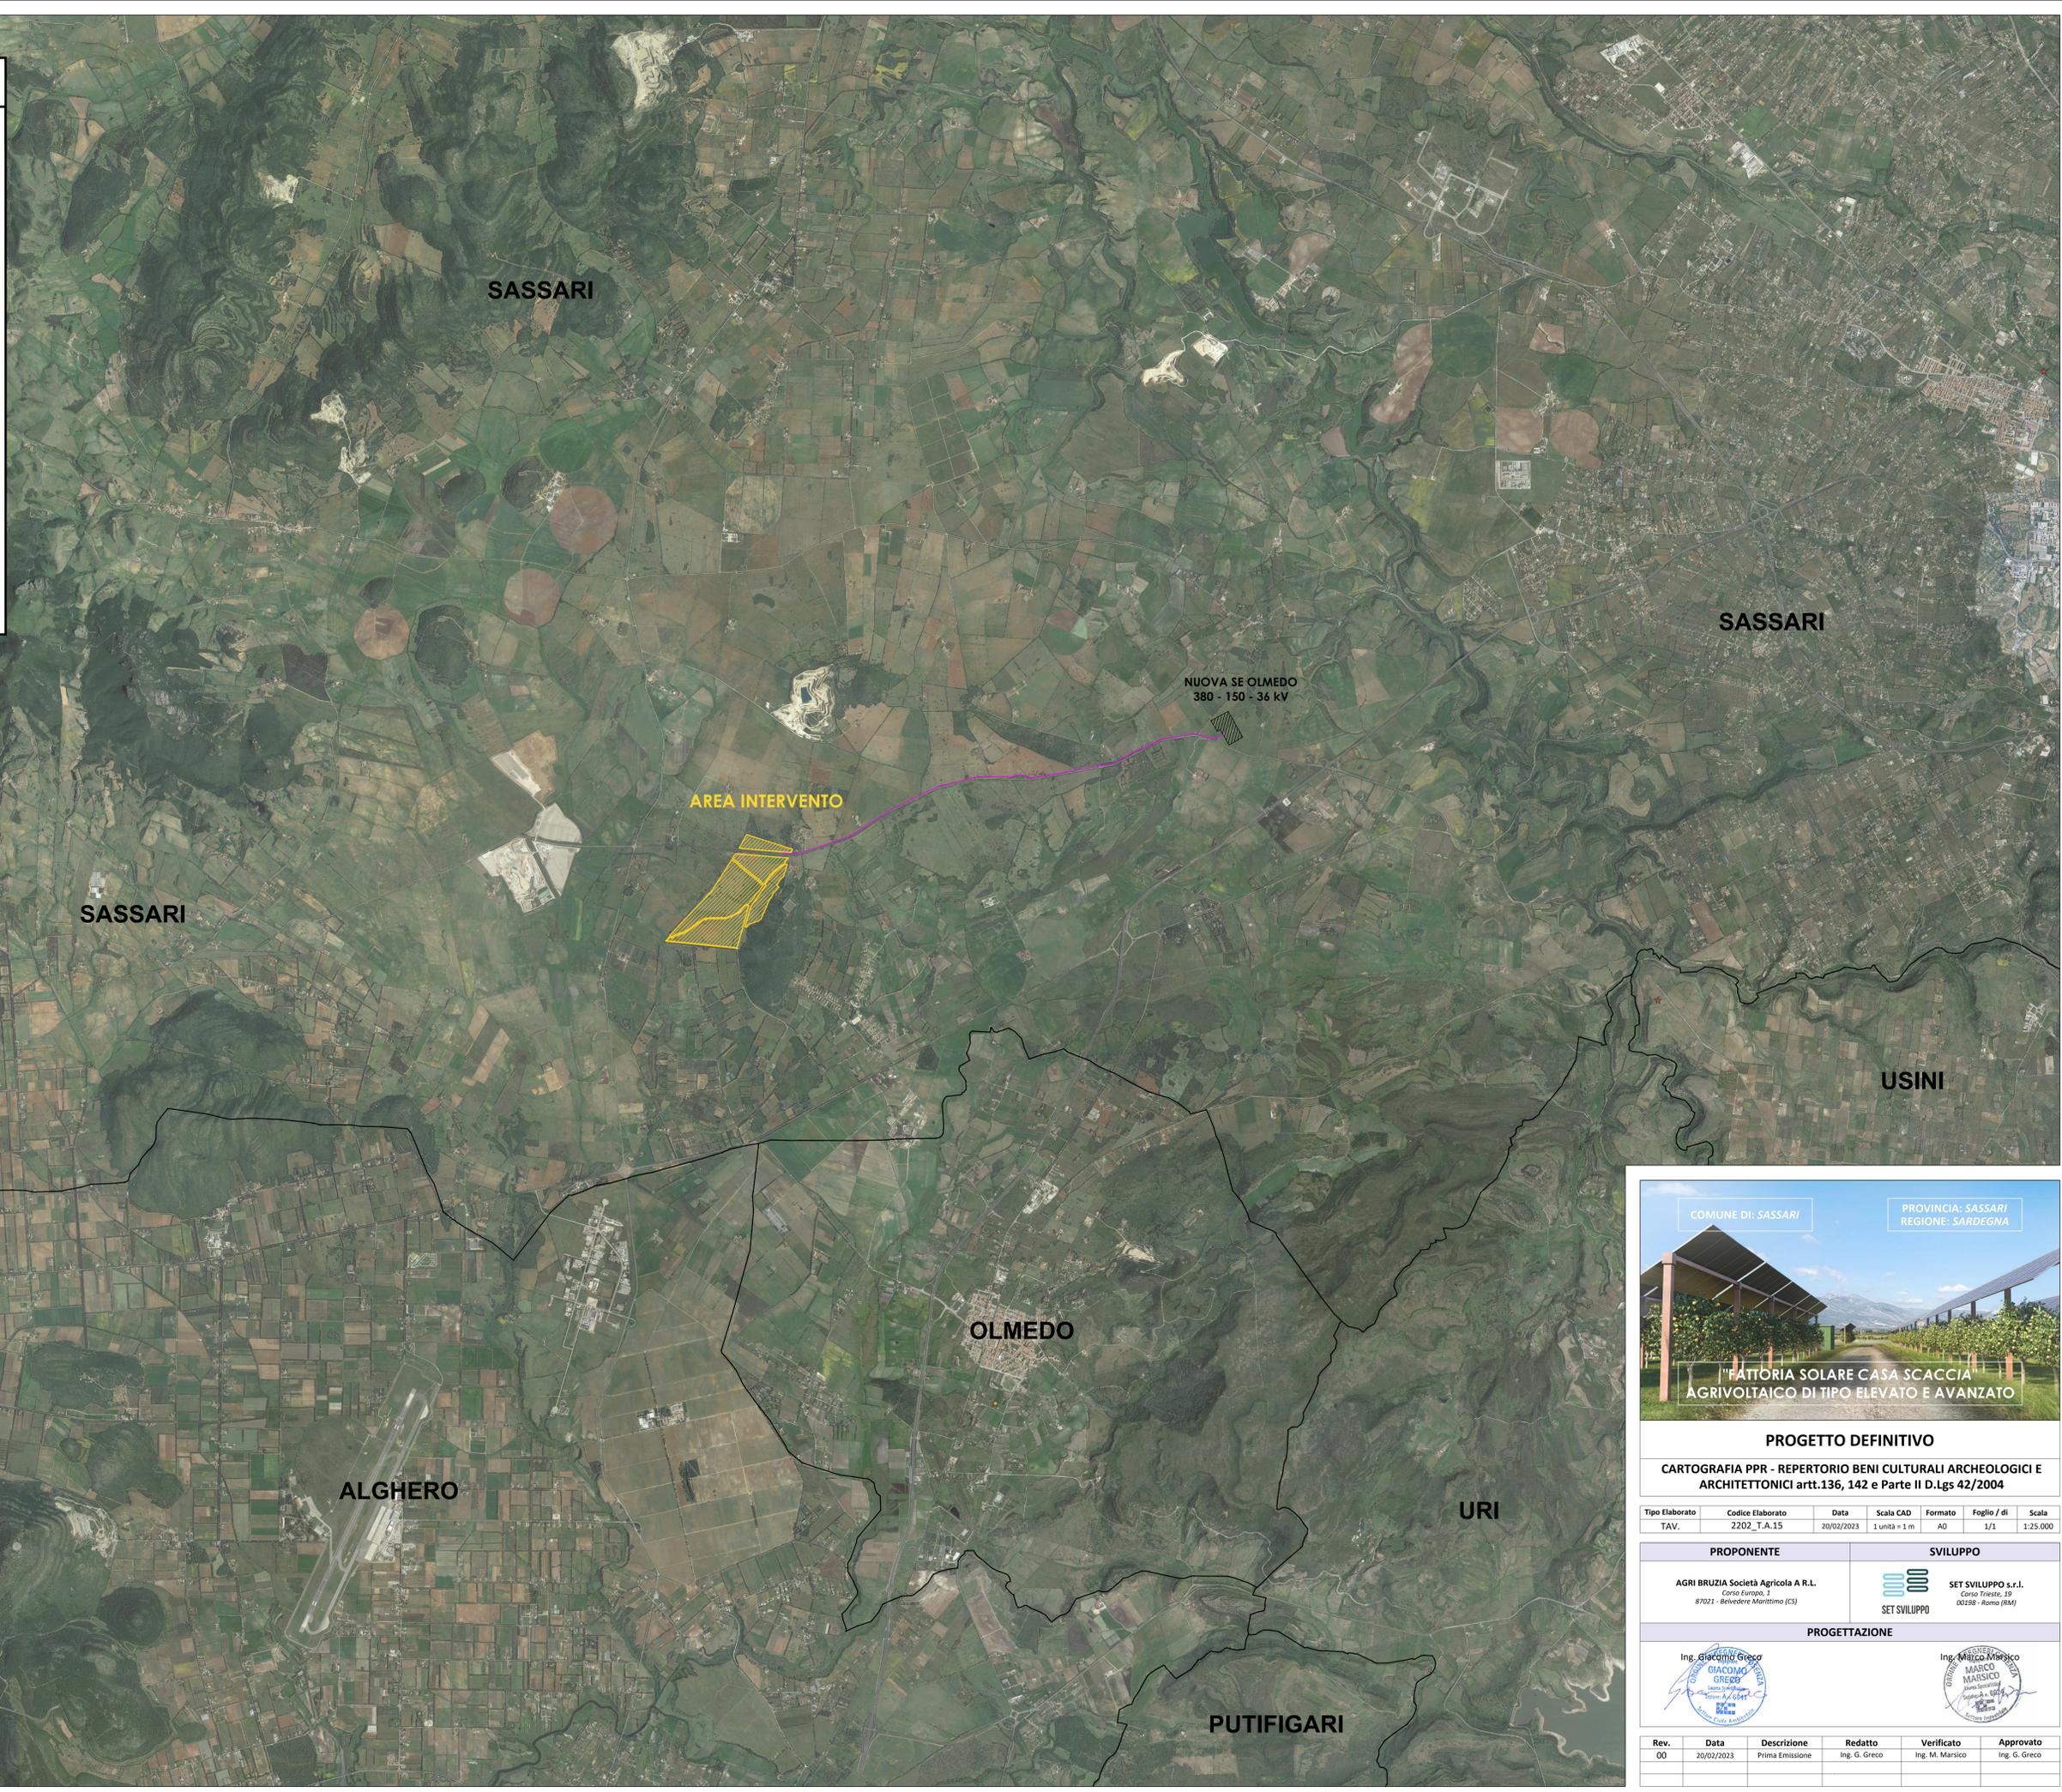

**PROGETTO DEFINITIVO**  
CARTOGRAFIA PPR - REPERTORIO BENI CULTURALI ARCHEOLOGICI E ARCHITETTONICI artt.136, 142 e Parte II D.Lgs 42/2004

Tipo Elaborato	Codice Elaborato	Data	Scala CAD	Formato	Foglio / di	Scala
TAV.	2202_T.A.15	20/02/2023	1 unità = 1 m	A0	1/1	1:25.000

PROPRONENTE	SVILUPPO
AGRI BRUZIA Società Agricola A.R.L. Corso Europa, 1 87021 - Belvedere Marittimo (CS)	 SET SVILUPPO s.r.l. Corso Trieste, 12 00198 - Roma (RM)

PROGETTAZIONE	
 Ing. Giacomo Greco	 Ing. Marco Marsico

Rev.	Data	Descrizione	Redatto	Verificato	Approvato
00	20/02/2023	Prima Emissione	Ing. G. Greco	Ing. M. Marsico	Ing. G. Greco