

AEROPORTO DI ALGHERO/FERTILIA  
Codice ICAO 4D

DISTANZE DELLA PISTA DI VOLO DICHIARATE

Designazione RWY	TORA (M)	TODA (M)	ASDA (M)	LDA (M)
1	2	3	4	5
02	3000	3090	3000	3000
20	3000	3090	3000	3000

Quota soglia pista 02 20,95 m s.l.m. Quota soglia pista 20 26,64 m s.l.m.

Quota pista presa a riferimento ai fini della definizione della Superficie Orizzontale Interna e della Superficie Conica 20,95 m s.l.m.

Coordinate A.R.P. Gauss Boaga

NORD	EST
4498072.1730	1439856.8600

Coordinate A.R.P. WGS 84

NORD	EST
40°37'52"	008°17'19"

**LEGENDA AREE**

**SUPERFICIE DI AVVICINAMENTO** ———

1^SEZIONE: pendenza 2%, divergenza 15%, lunghezza 3000 m, larghezza iniziale 300 m a 60 m dalla soglia pista, larghezza finale 1200 m.

2^SEZIONE: pendenza 2,5%, divergenza 15%, lunghezza 3600 m, larghezza iniziale 1200 m larghezza finale 2280 m.

3^SEZIONE: pendenza nulla, divergenza 15%, lunghezza 8400 m, larghezza iniziale 2280 m larghezza finale 4800 m.

**SUPERFICIE DI SALITA AL DECOLLO** ———

1^SEZIONE: pendenza 2%, divergenza 12,5%, lunghezza 4080 m, larghezza iniziale 180 m al limite della CWY di 90 m, larghezza finale 1200 m.

2^SEZIONE: pendenza 2%, divergenza nulla lunghezza 10920 m larghezza 1200 m.

**SUPERFICIE ORIZZONTALE INTERNA** ———

Raggio 4000 m, altezza 65,95 m s.l.m.

**SUPERFICIE CONICA** ———

Raggio Interno 4000 m, altezza 65,95 m s.l.m.  
Raggio Esterno 6000 m, altezza 165 m s.l.m.

**SUPERFICIE di TRANSIZIONE** ———

Pendenza 14,3% dal limite della strip fino al livello della superficie orizzontale interna (65,95 m s.l.m.)

**LEGENDA**


PERIMETRAZIONE AREA INTERVENTO  
PERIMETRO AZIENDA AGRICOLA  
Fattoria Solare "Casa Scaccia"

Comune: Sassari (SS)

Foglio 92 - Catasto Terreni  
P.lla: 1, 16, 147

Foglio 101 - Catasto Terreni  
P.lla: 4, 5

**QUOTA AREA INTERVENTO COMPRESA  
TRA I 47 m s.l.m. e i 56 m s.l.m.**

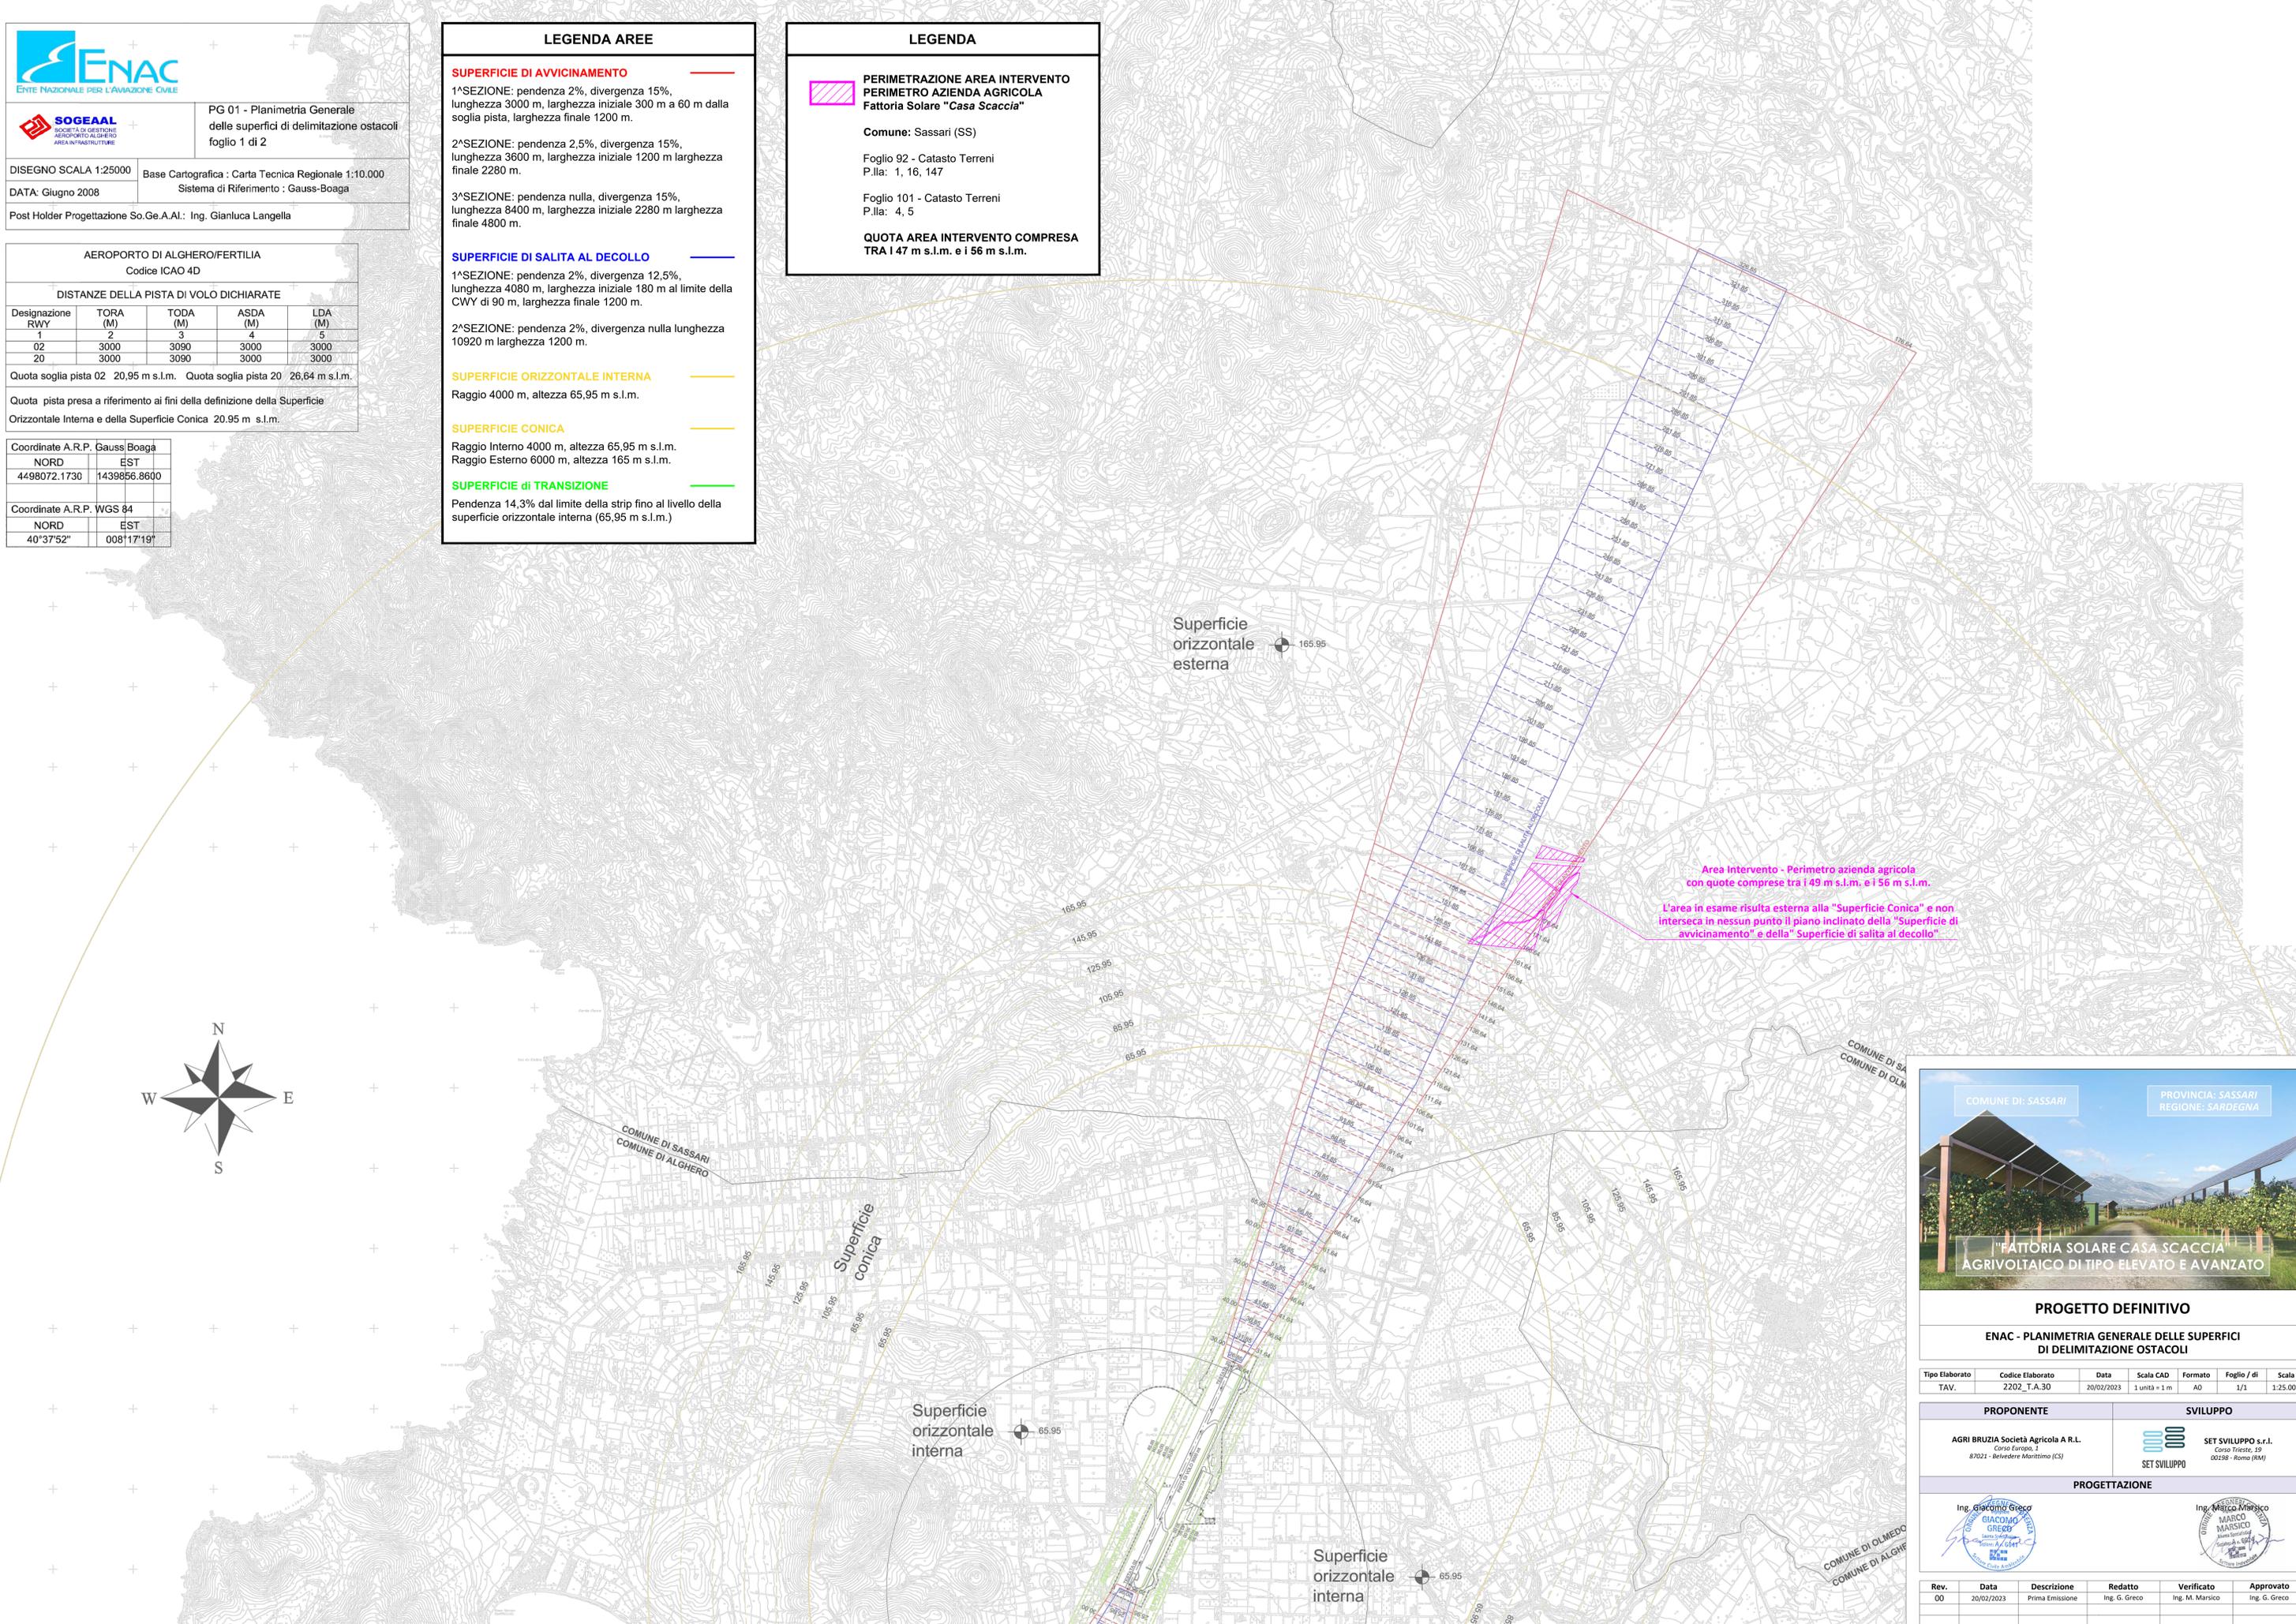

Area intervento - Perimetro azienda agricola  
con quote comprese tra i 49 m s.l.m. e i 56 m s.l.m.

L'area in esame risulta esterna alla "Superficie Conica" e non interseca in nessun punto il piano inclinato della "Superficie di avvicinamento" e della "Superficie di salita al decollo"



**PROGETTO DEFINITIVO**

ENAC - PLANIMETRIA GENERALE DELLE SUPERFICI  
DI DELIMITAZIONE OSTACOLI

Tipo Elaborato	Codice Elaborato	Data	Scala CAD	Formato	Foglio / di	Scala
TAV.	2202_T.A.30	20/02/2023	1 unità = 1 m	A0	1/1	1:25.000

PROPONENTE	SVILUPPO
AGRI BRUZIA Società Agricola A R.L. Corso Europa, 1 87021 - Belvedere Marittimo (CS)	SET SVILUPPO s.r.l. Corso Trieste, 19 00198 - Roma (RM)

PROGETTAZIONE

Ing. Giacomo Greco Giacomo Greco Ingegnere C.A.P. 00198 - Roma (RM)	Ing. Marco Marsico Marco Marsico Ingegnere C.A.P. 00198 - Roma (RM)
--	--

Rev.	Data	Descrizione	Redatto	Verificato	Approvato
00	20/02/2023	Prima Emissione	Ing. G. Greco	Ing. M. Marsico	Ing. G. Greco