

LEGENDA

- PERIMETRAZIONE AREA INTERVENTO - RECINZIONE IMPIANTO AGRIVOLTAICO Fattoria Solare "Casa Scaccia"
- Comune: Sassari (SS)
- Foglio 92 - Catasto Terreni P.IIa: 1, 16, 147
- Foglio 101 - Catasto Terreni P.IIa: 4, 5
- Viabilità interna e perimetrale
- Fascia di mitigazione a verde
- Tracker 1x24
- Cabina di Consegna
- Power Station
- Storage Container 2.5 MW + Storage Power Station
- Sezione di Impianto

FOGLIO CATASTALE 92
COMUNE DI SASSARI

FOGLIO CATASTALE 101
COMUNE DI SASSARI

Scala Grafica di Progetto
0m 20 40 60 80 100 200



PROGETTO DEFINITIVO


ENAC - PROFILI E SEZIONI CON ALTEZZE AGL E AMSL

Tipo Elaborato	Codice Elaborato	Data	Scala CAD	Formato	Foglio / di	Scala
TAV.	2202_T.A.32	20/02/2023	1 unità = 1 m	A0	1/2	1:2.000


PROPONENTE	SVILUPPO
AGRI BRUZIA Società Agricola A.R.L. Corso Europa, 1 07021 - Belvedere Marittimo (CS)	SET SVILUPPO s.r.l. Corso Trieste, 39 00198 - Roma (RM)

PROGETTAZIONE


Rev.	Data	Descrizione	Redatto	Verificato	Approvato
00	20/02/2023	Prima Emissione	Ing. G. Greco	Ing. M. Marsico	Ing. G. Greco

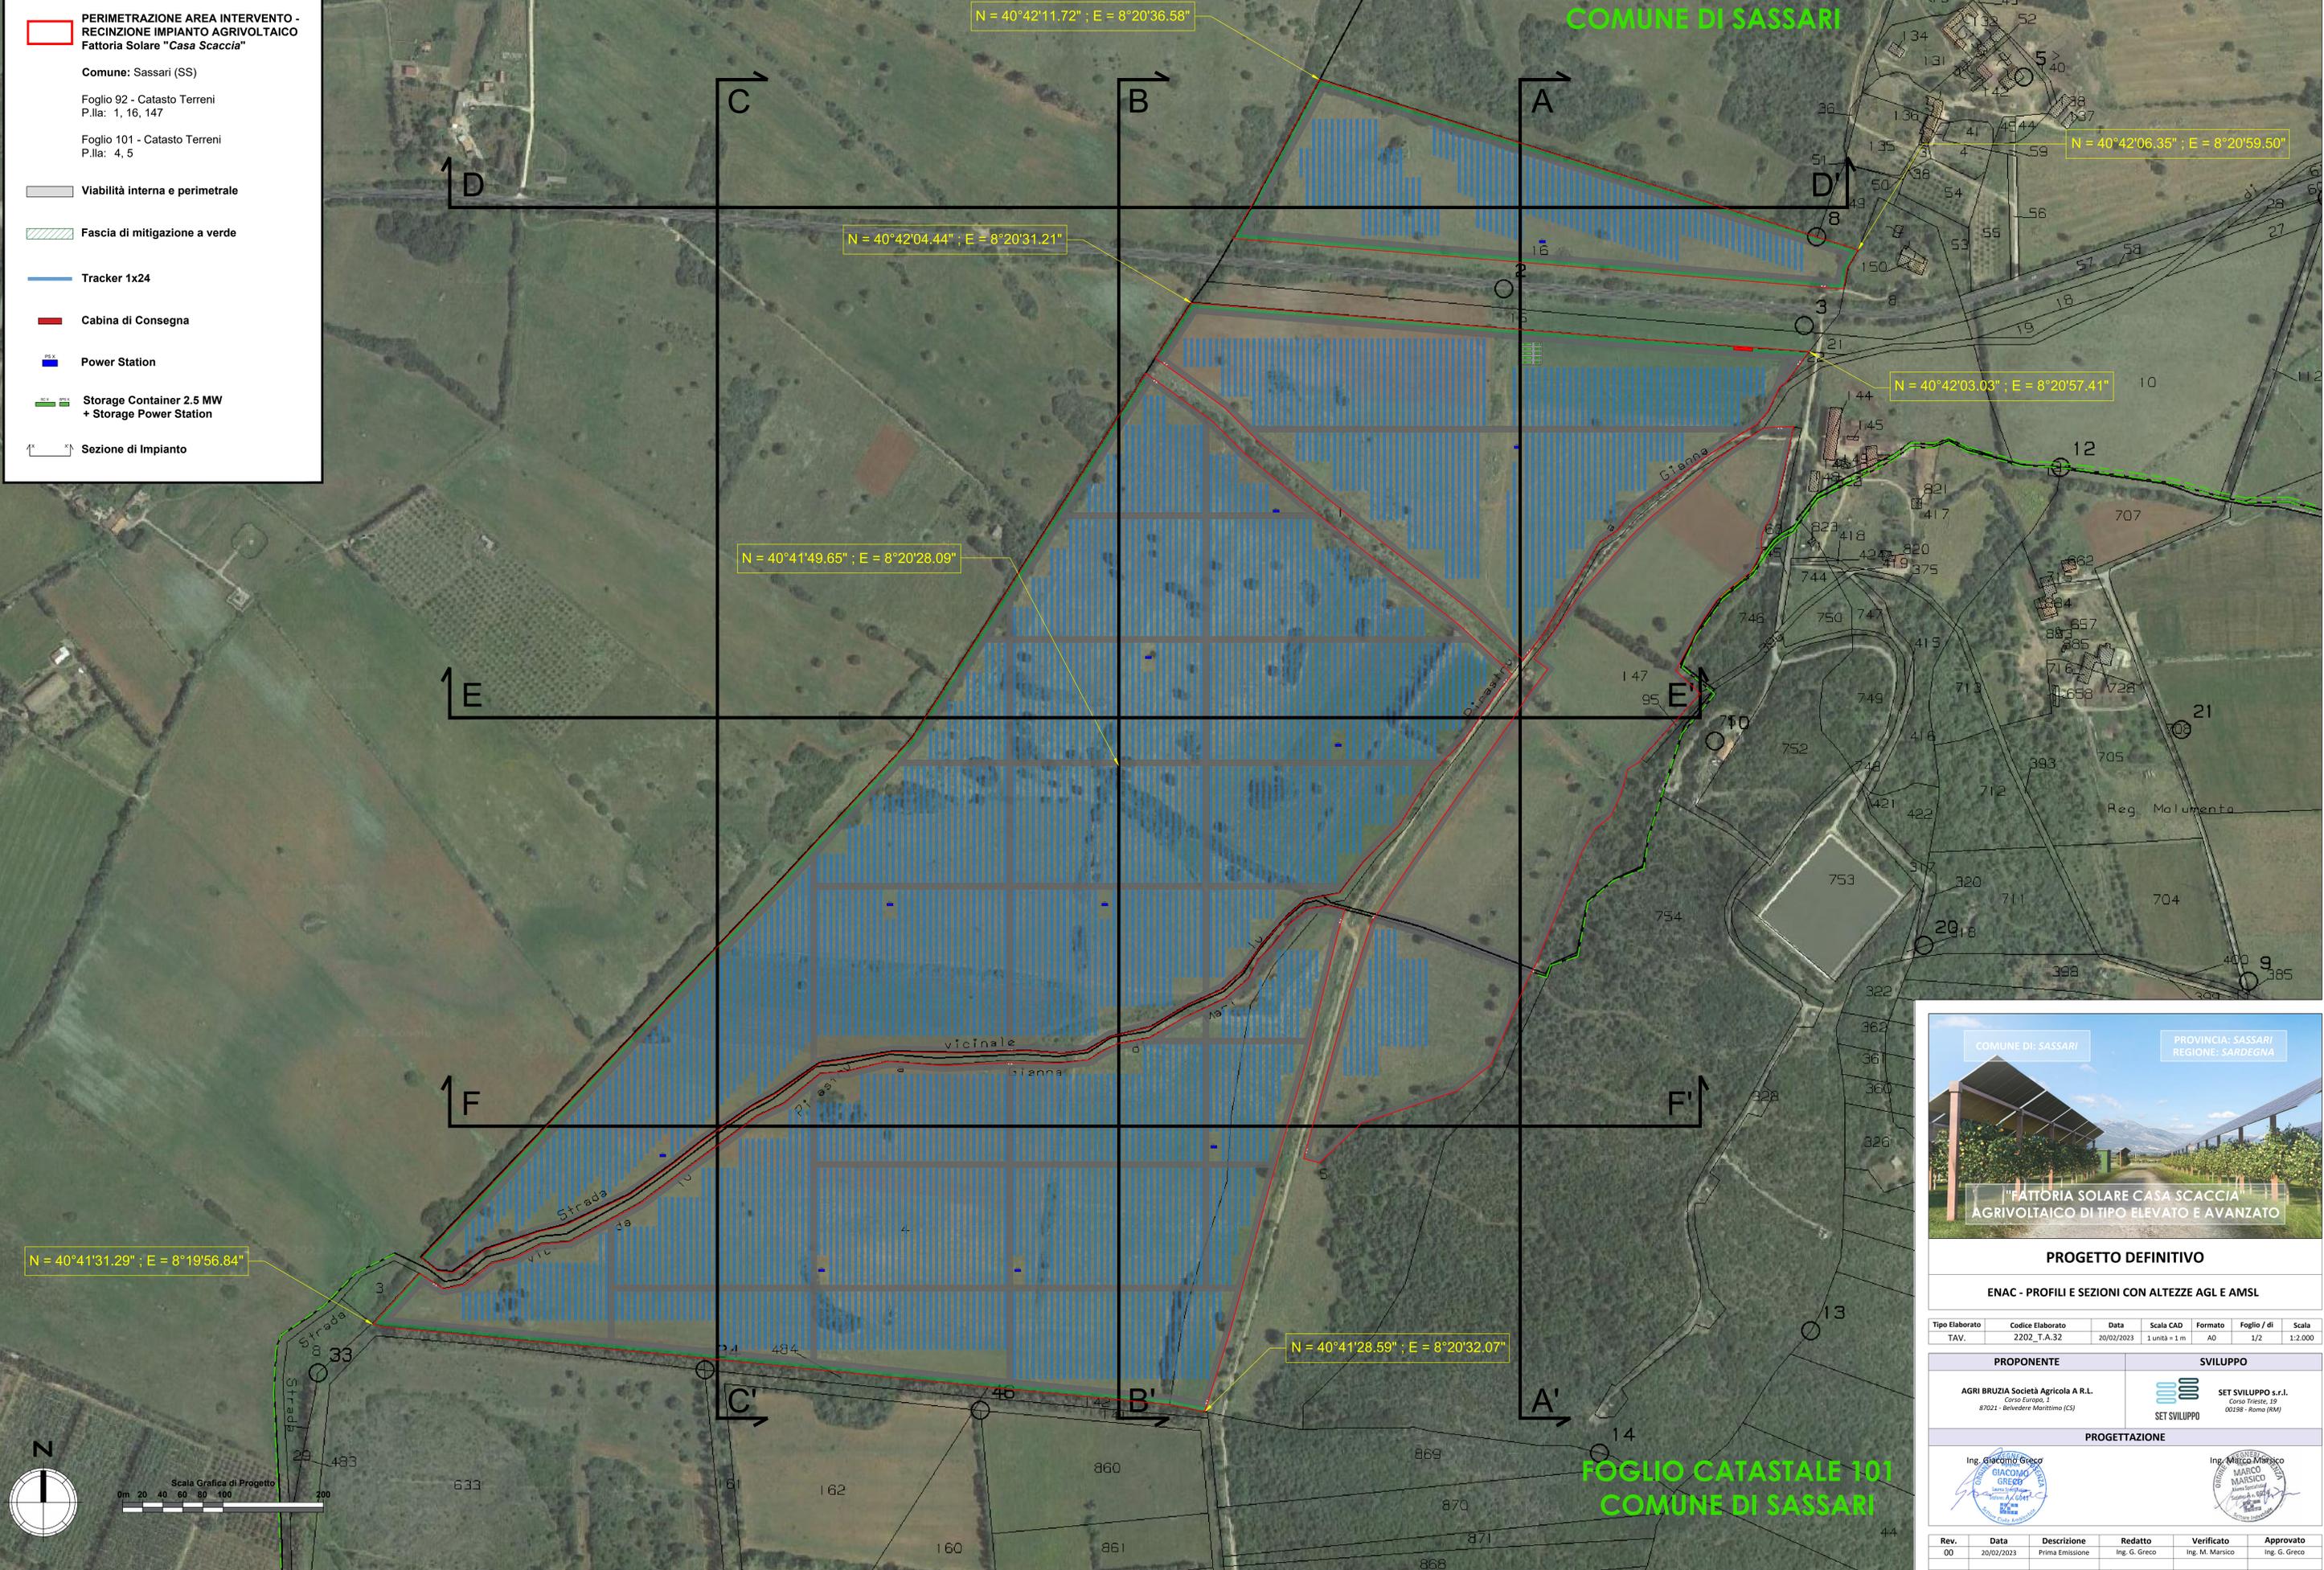


SEZIONE A - A' (SCALA 1:2.000)

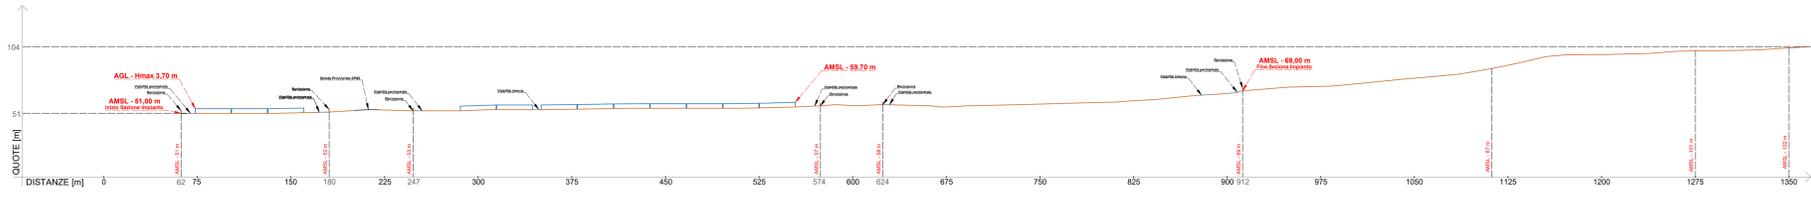


SEZIONE B - B' (SCALA 1:2.000)

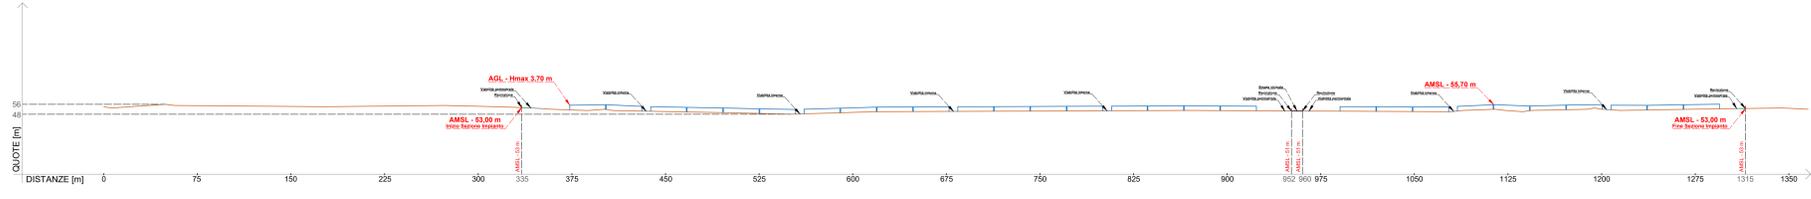


SEZIONE C - C' (SCALA 1:2.000)

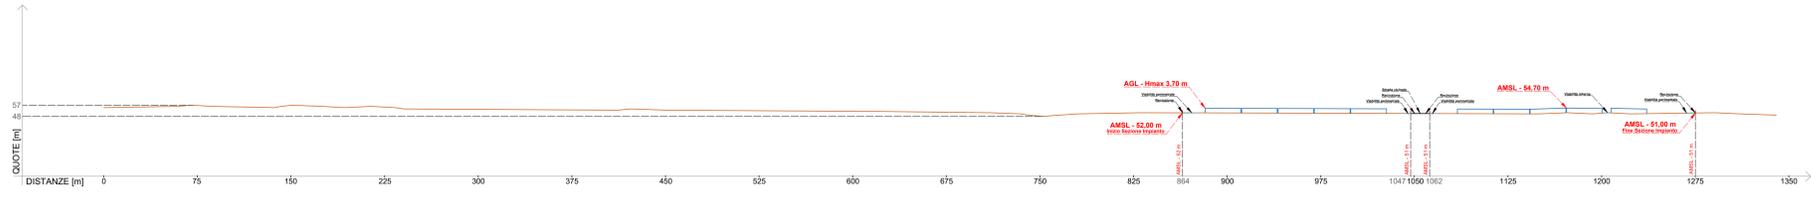


SEZIONE D - D' (SCALA 1:2.000)

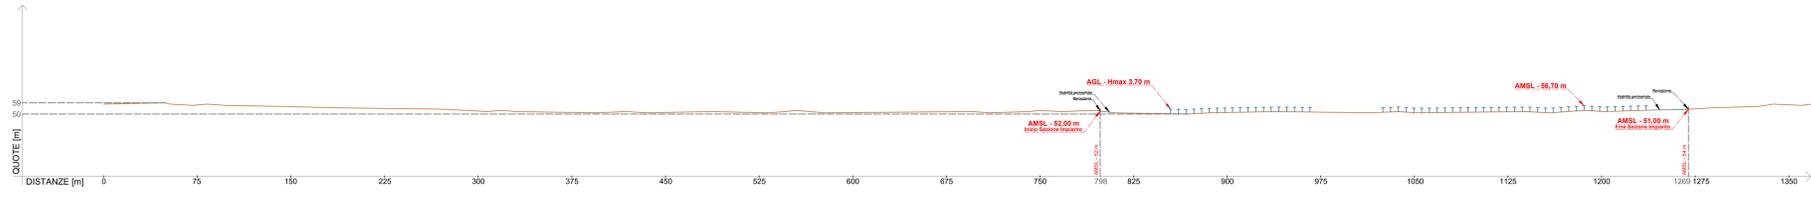


SEZIONE E - E' (SCALA 1:2.000)

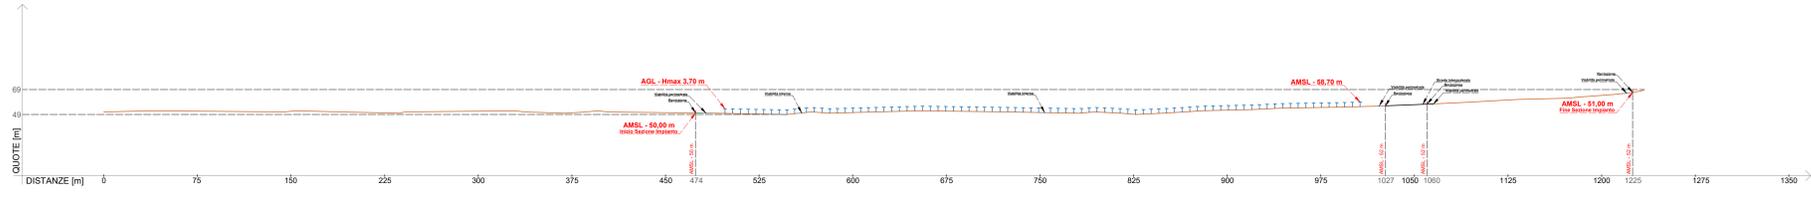

SEZIONE F - F' (SCALA 1:2.000)

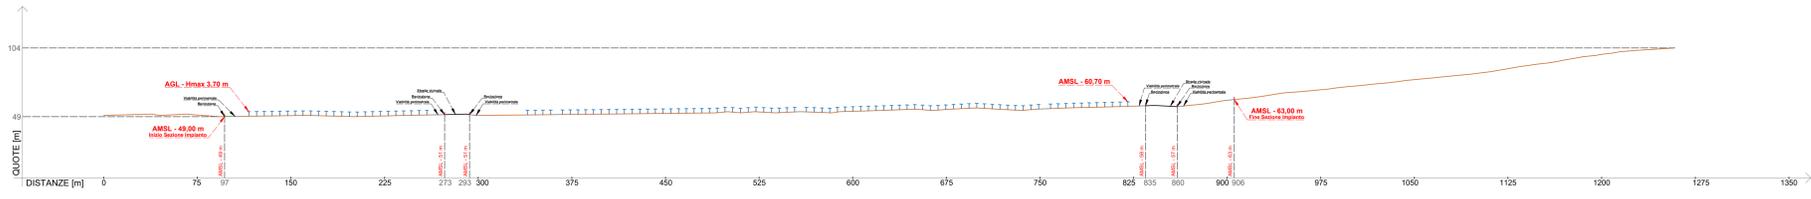

LAYOUT IMPIANTO SU ORTOFOTO CON EVIDENZA DISTANZA DA A.R.P. (SCALA 1:25.000)

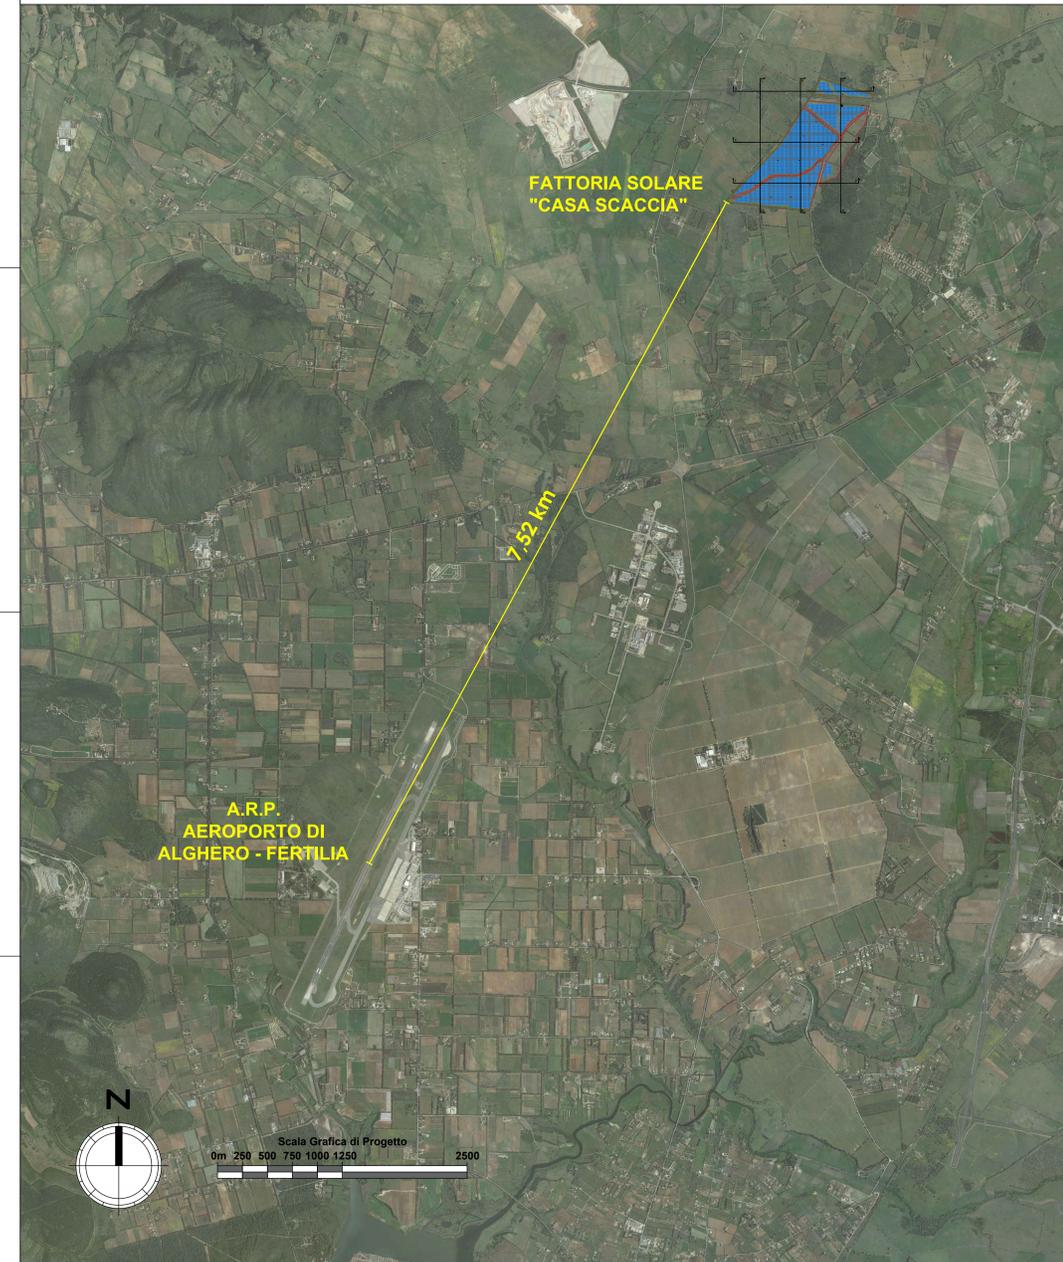

LEGENDA

- PERIMETRAZIONE AREA INTERVENTO - RECINZIONE IMPIANTO AGRIVOLTAICO Fattoria Solare "Casa Scaccia"
- Comune: Sassari (SS)
Foglio 92 - Catasto Terreni P.lia: 1, 16, 147
Foglio 101 - Catasto Terreni P.lia: 4, 5
- Viabilità interna e perimetrale
- Fascia di mitigazione a verde
- Tracker 1x24
- Cabina di Consegna
- Power Station
- Storage Container 2.5 MW + Storage Power Station
- Sezione di Impianto



PROGETTO DEFINITIVO

ENAC - PROFILI E SEZIONI CON ALTEZZE AGL E AMSL

Tipo Elaborato	Codice Elaborato	Data	Scala CAD	Formato	Foglio / di	Scala
TAV.	2202_T.A.32	20/02/2023	VARIE	A0	2/2	VARIE
PROPONENTE			SVILUPPO			
AGRI BRUZIA Società Agricola A.R.L. Corso Europa, 1 07021 - Belvedere Marittimo (CS)			 SET SVILUPPO s.r.l. Corso Trieste, 19 00198 - Roma (RM)			
PROGETTAZIONE						
Ing. Giacomo Greco GIACOMO GRECO Ingegnere Ordine degli Ingegneri della Provincia di Sassari n. 6041			Ing. Marco Marsico MARCO MARSICO Ingegnere Ordine degli Ingegneri della Provincia di Sassari n. 6041			
Rev.	Data	Descrizione	Redatto	Verificato	Approvato	
00	20/02/2023	Prima Emissione	Ing. G. Greco	Ing. M. Marsico	Ing. G. Greco	