




SEZIONE A - A' (SCALA 1:500)

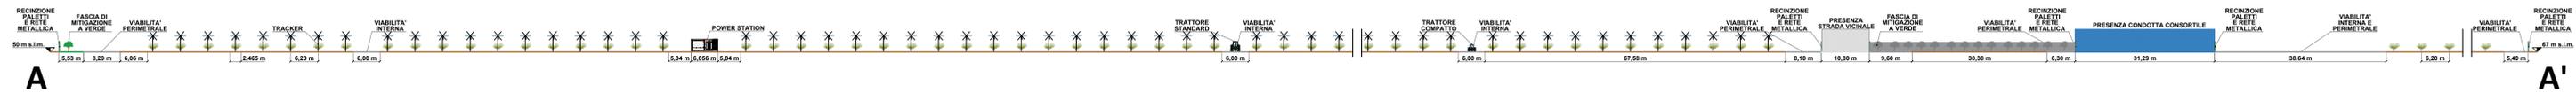


SEZIONE B - B' (SCALA 1:500)

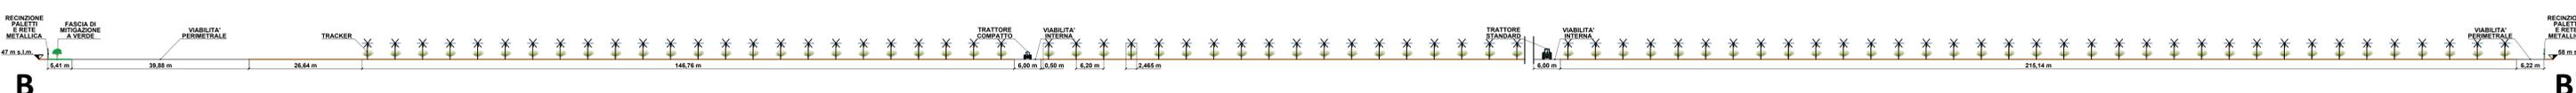



SEZIONI C - C' (SCALA 1:500)

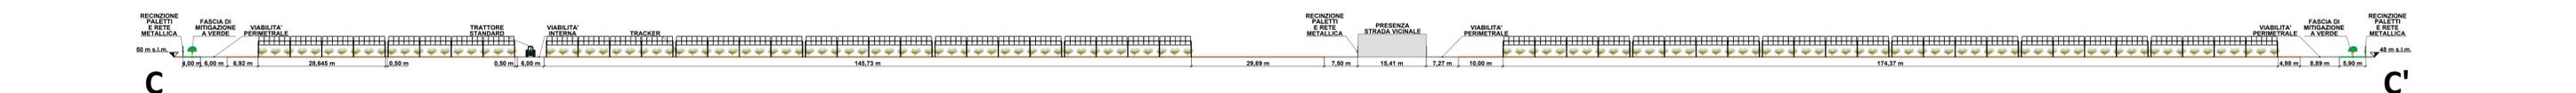



LAYOUT IMPIANTO (SCALA 1:5.000)

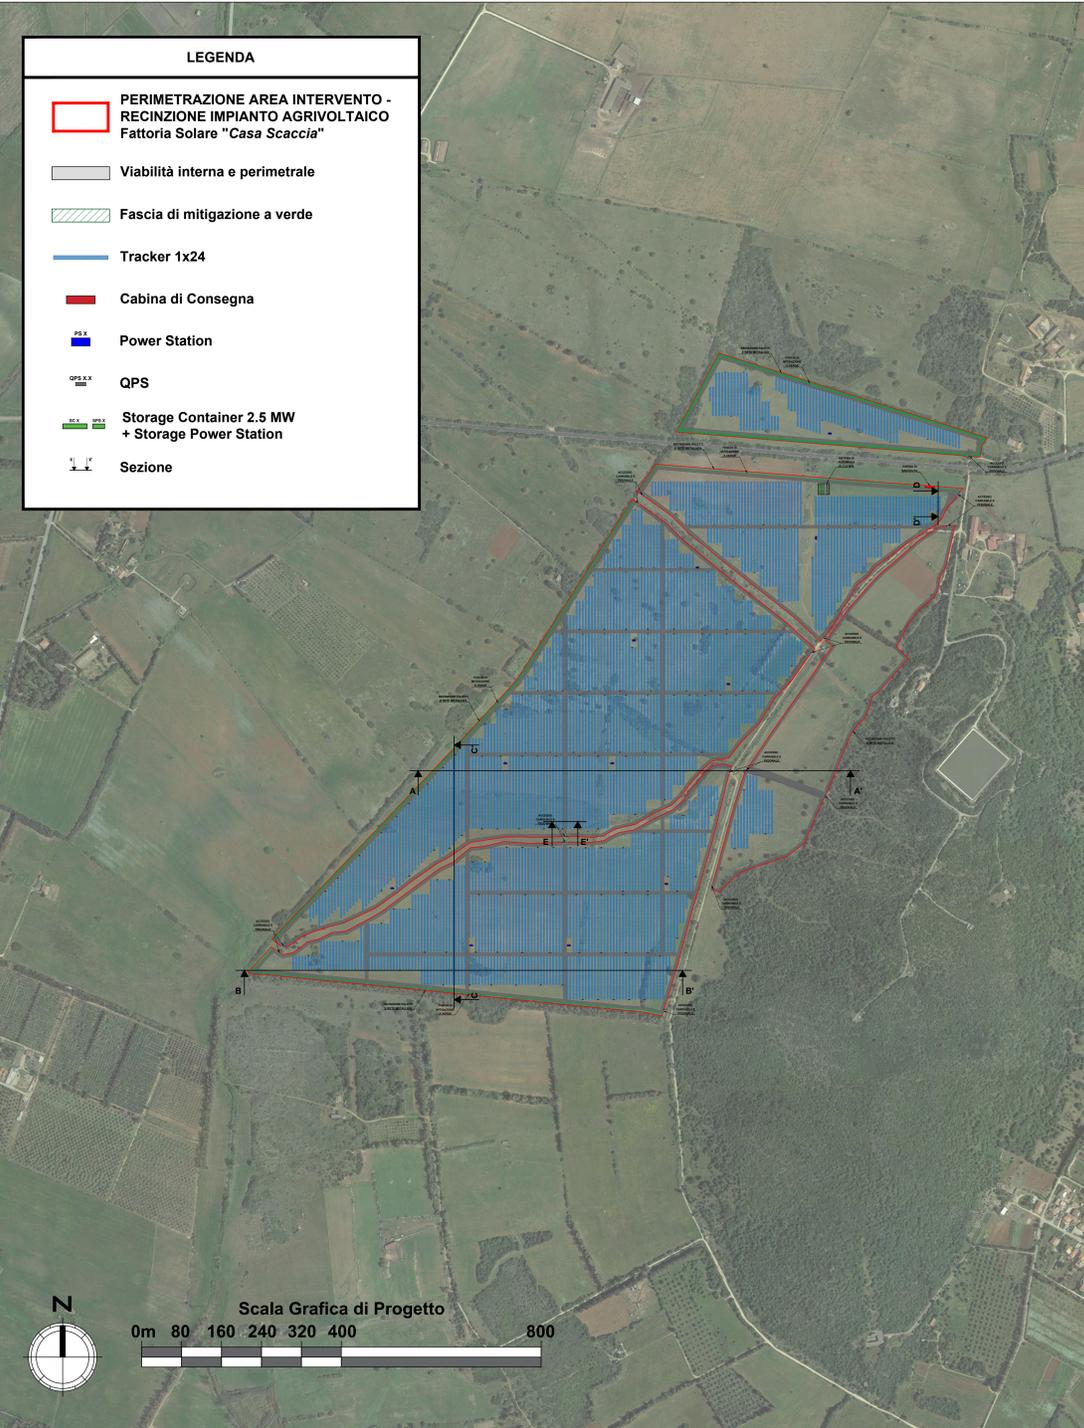

SEZIONE D - D' (SCALA 1:50)

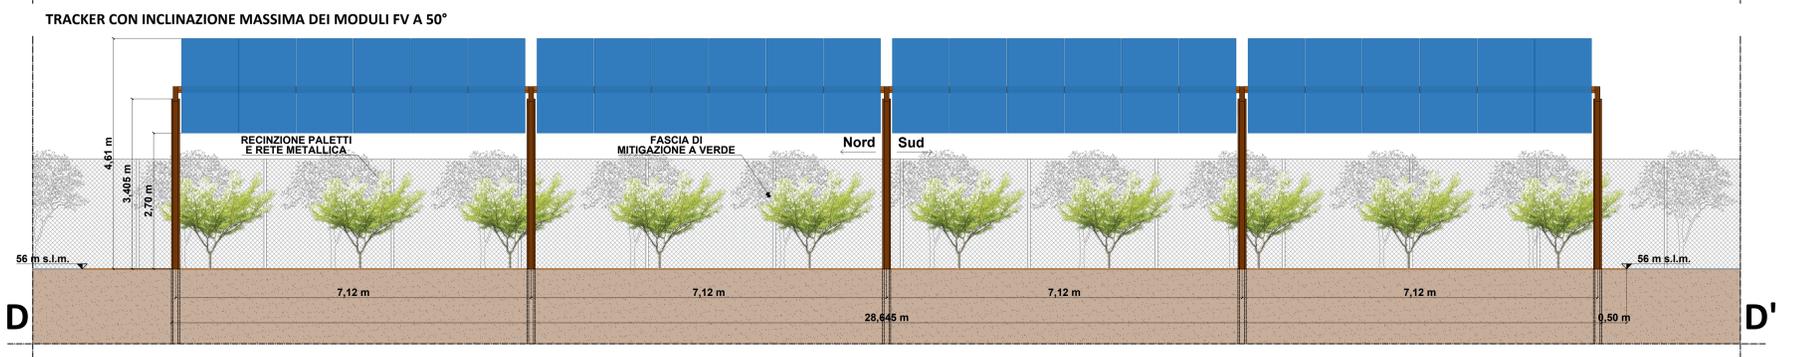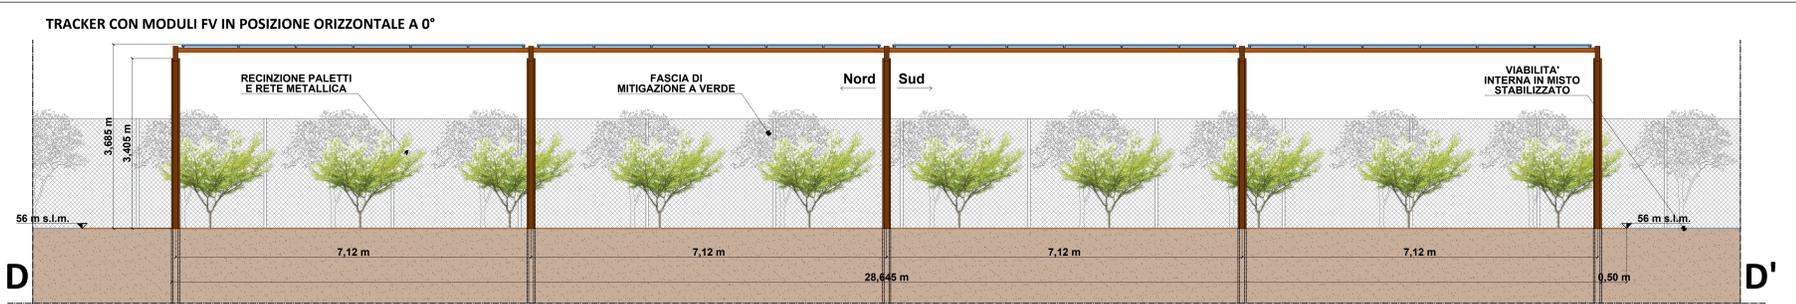

SEZIONE E - E' (SCALA 1:50)

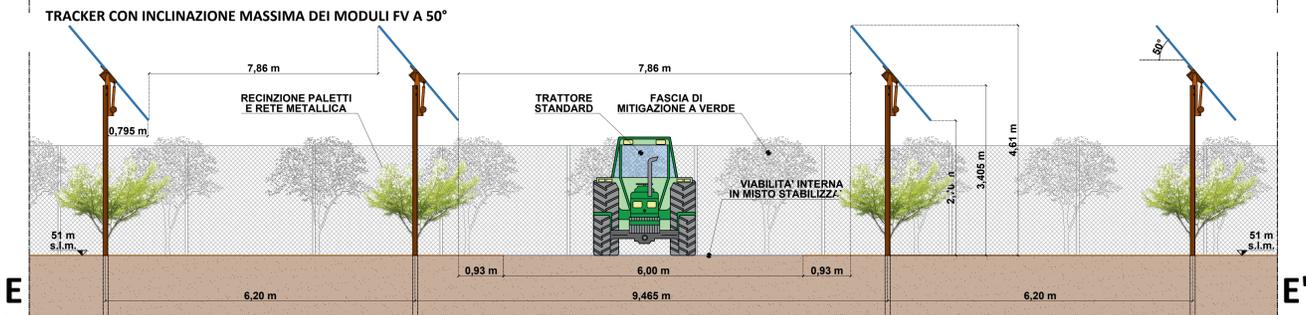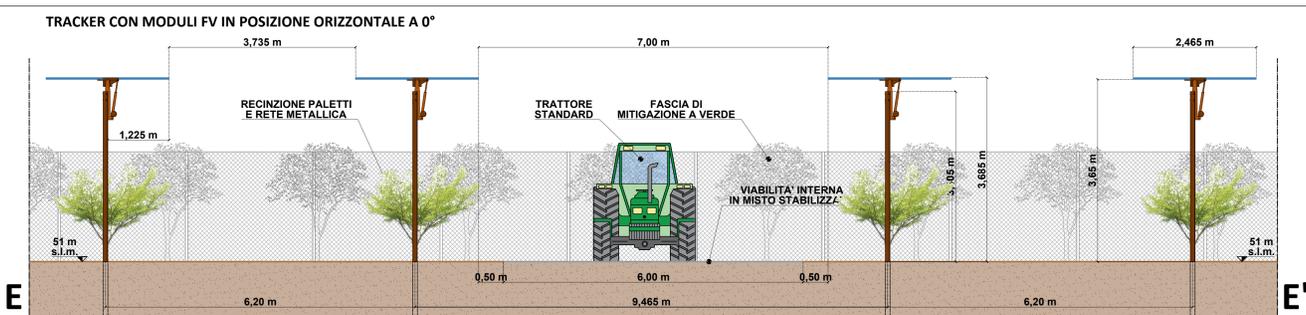

COMUNE DI: SASSARI PROVINCIA: SASSARI REGIONE: SARDEGNA

"FATTORIA SOLARE CASA SCACCIA" AGRIVOLTAICO DI TIPO ELEVATO E AVANZATO

PROGETTO DEFINITIVO

LAYOUT IMPIANTO CON SEZIONI

Tipo Elaborato	Codice Elaborato	Data	Scala CAD	Formato	Foglio/ di	Scala
TAV.	2202_T.P.06	20/02/2023	VARIE	A0	1/1	VARIE

PROGETTAZIONE

Ing. Giacomo Greco

 Ing. Marco Marsico

Rev.	Data	Descrizione	Redatto	Verificato	Approvato
00	20/02/2023	Prima Emissione	Ing. G. Greco	Ing. M. Marsico	Ing. G. Greco