



SEZIONE DI SCAVO - PARTICOLARE INTERSEZIONE TRA CONDOTTA CONSORTILE E CAVIDOTTO NEL PUNTO "A" (SCALA 1:20)

VISTA CAVIDOTTO/CONDOTTA DI IRRIGAZIONE

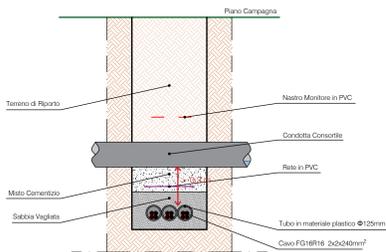


VISTA CONDOTTA CONSORTILE

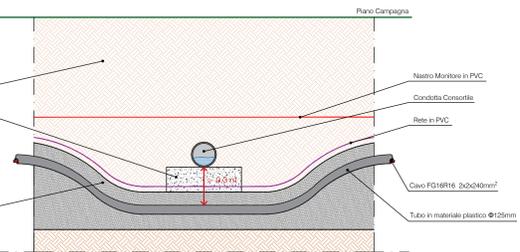


SEZIONE DI SCAVO - PARTICOLARE INTERSEZIONE TRA CONDOTTA CONSORTILE E CAVIDOTTO NEL PUNTO "B" (SCALA 1:20)

VISTA CAVIDOTTO/CONDOTTA DI IRRIGAZIONE

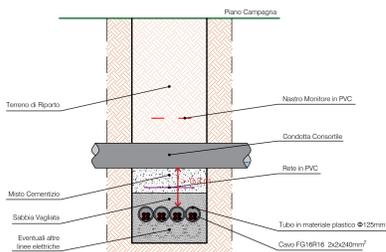


VISTA CONDOTTA CONSORTILE

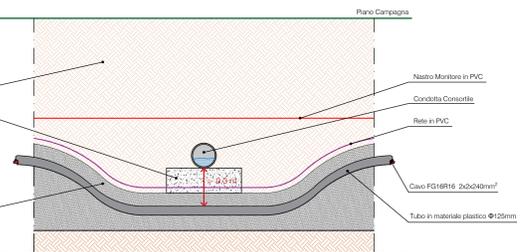


SEZIONE DI SCAVO - PARTICOLARE INTERSEZIONE TRA CONDOTTA CONSORTILE E CAVIDOTTO/CONDOTTA DI IRRIGAZIONE NEL PUNTO "C" (SCALA 1:20)

VISTA CAVIDOTTO/CONDOTTA DI IRRIGAZIONE

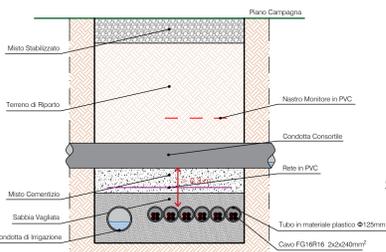


VISTA CONDOTTA CONSORTILE

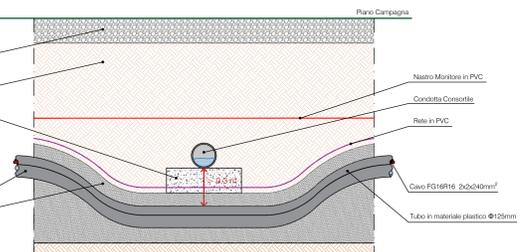


SEZIONE DI SCAVO - PARTICOLARE INTERSEZIONE TRA CONDOTTA CONSORTILE E CAVIDOTTO NEL PUNTO "D" (SCALA 1:20)

VISTA CAVIDOTTO/CONDOTTA DI IRRIGAZIONE

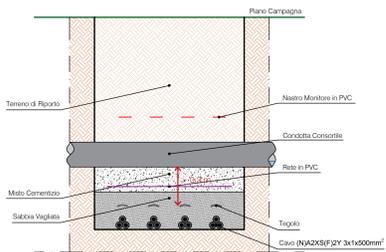


VISTA CONDOTTA CONSORTILE

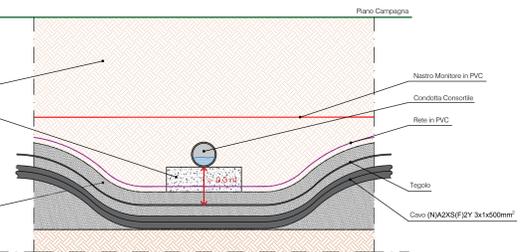


SEZIONE DI SCAVO - PARTICOLARE INTERSEZIONE TRA CONDOTTA CONSORTILE E CONDOTTA DI IRRIGAZIONE NEL PUNTO "E" (SCALA 1:20)

VISTA CAVIDOTTO/CONDOTTA DI IRRIGAZIONE

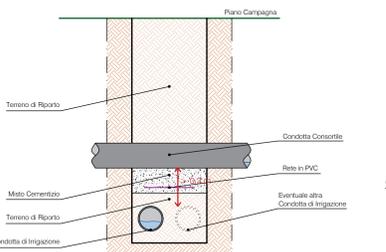


VISTA CONDOTTA CONSORTILE

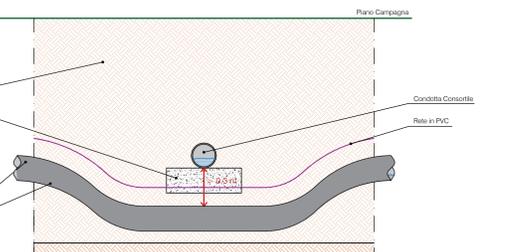

LAYOUT CON EVIDENZA INTERFERENZE CONDOTTE CONSORTILI (SCALA 1:2.000)

LEGENDA

- PERIMETRAZIONE AREA INTERVENTO - RECINZIONE IMPIANTO AGRIVOLTAICO Fattoria Solare "Casa Scaccia"
- Viabilità interna e perimetrale
- Fascia di mitigazione a verde
- Tracker 1x24
- Cabina di Consegna
- Power Station
- QPS
- Storage Container 2.5 MW + Storage Power Station
- Cavidotto AT AC
- Cavidotto BT DC
- Condotta di Irrigazione
- Condotta di chiusura Ali Gocciolanti
- Elettrovalvole idriche
- Condotta Consortile
- Punto di intersezione Condotte Consortili con Cavidotti e Condotte di Irrigazione

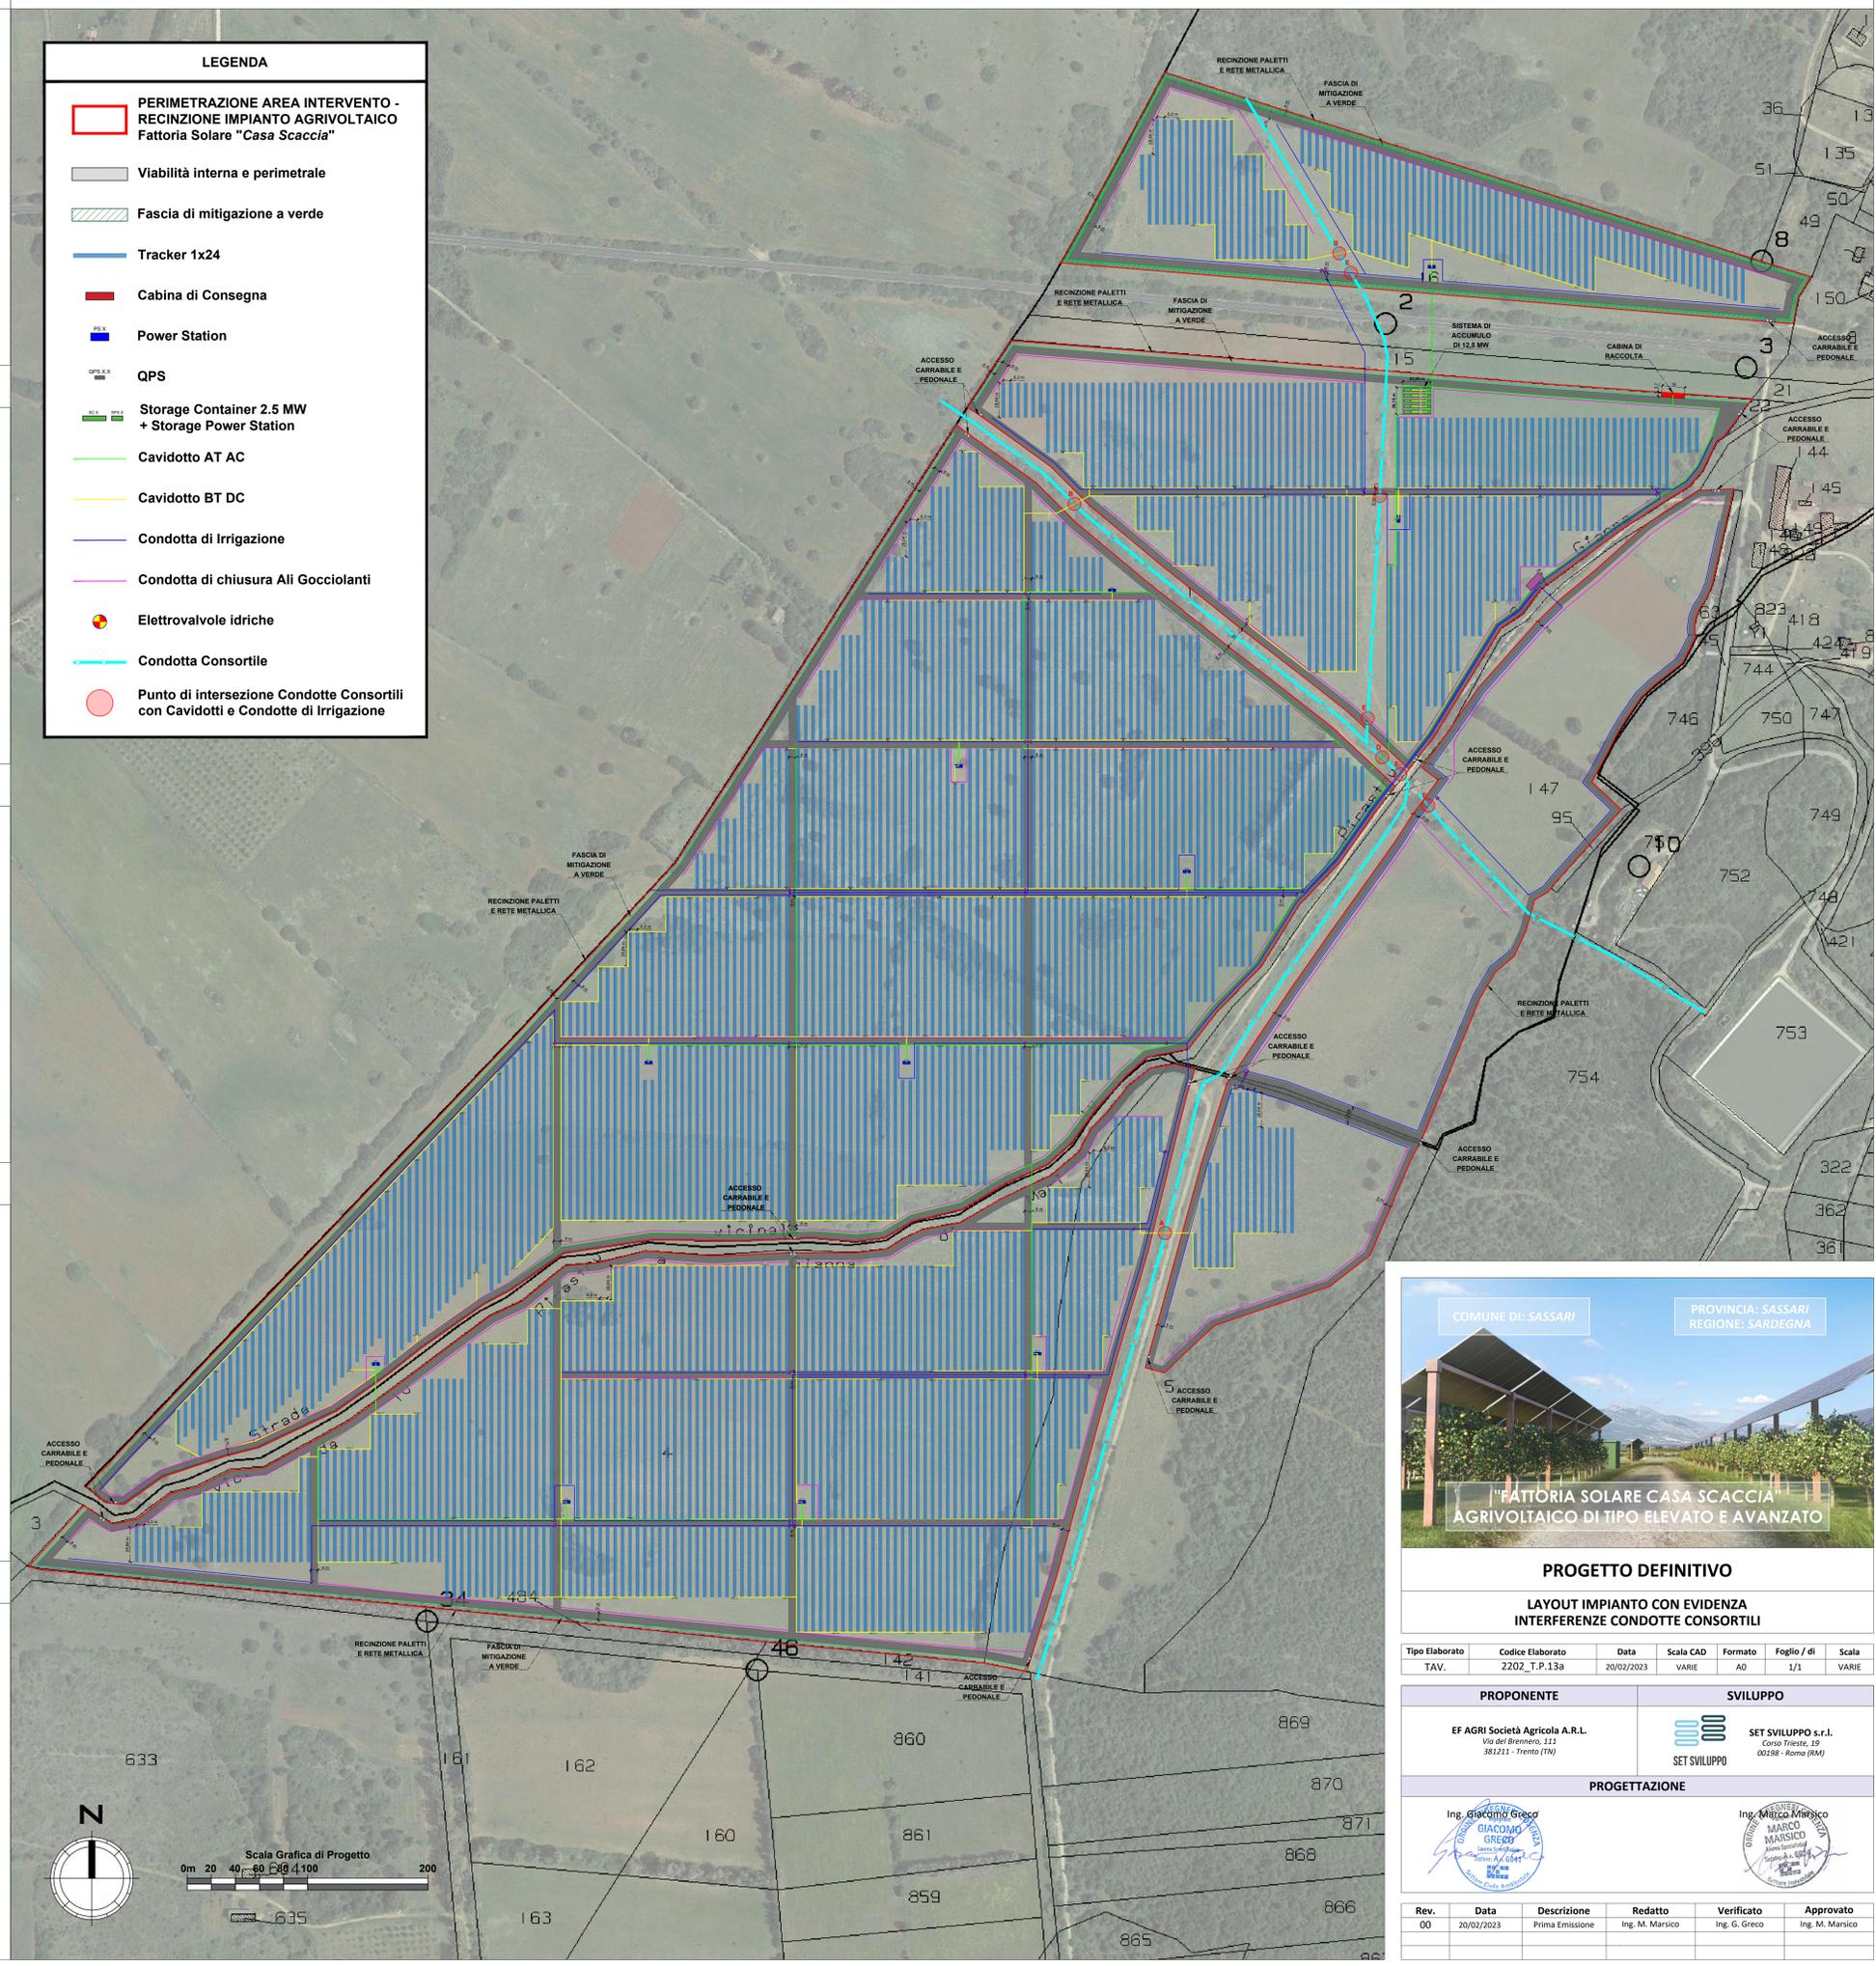

COMUNE DI: SASSARI PROVINCIA: SASSARI REGIONE: SARDEGNA

"FATTORIA SOLARE CASA SCACCIA" AGRIVOLTAICO DI TIPO ELEVATO E AVANZATO

PROGETTO DEFINITIVO

LAYOUT IMPIANTO CON EVIDENZA INTERFERENZE CONDOTTE CONSORTILI

Tipo Elaborato	Codice Elaborato	Data	Scala CAD	Formato	Foglio/ di	Scala
TAV.	2202_T.P.13a	20/02/2023	VARIE	A0	1/1	VARIE

PROPRONENTE	SVILUPPO
EF AGRI Società Agricola A.R.L. Via del Brennero, 111 38121 - Trento (TN)	SET SVILUPPO s.r.l. Corso Trieste, 12 00198 - Roma (RM)

PROGETTAZIONE

Rev.	Data	Descrizione	Redatto	Verificato	Approvato
00	20/02/2023	Prima Emissione	Ing. M. Marsico	Ing. G. Greco	Ing. M. Marsico