



SEZIONE TRIVELLAZIONE ORIZZONTALE CONTROLLATA - PARTICOLARE INTERSEZIONE TRA STRADA PROVINCIALE SP65 E CAVIDOTTO NEL PUNTO "A" (SCALA 1:100)

PERFORAZIONE PILOTA

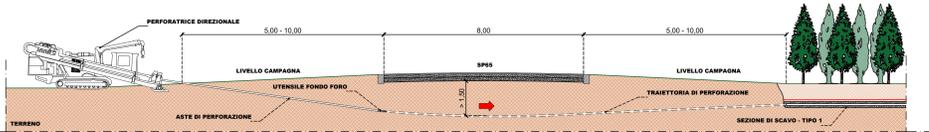


ALESATURA E TIRO

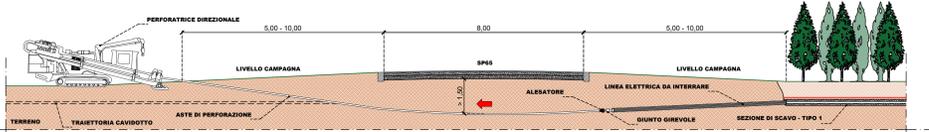


NOTA: Quote espresse in metri

SEZIONE TRIVELLAZIONE ORIZZONTALE CONTROLLATA - PARTICOLARE INTERSEZIONE TRA STRADA PROVINCIALE SP65 E CONDOTTA DI IRRIGAZIONE NEL PUNTO "B" (SCALA 1:100)

PERFORAZIONE PILOTA

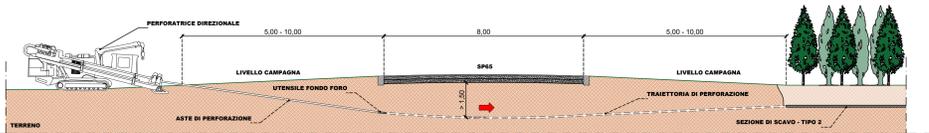


ALESATURA E TIRO

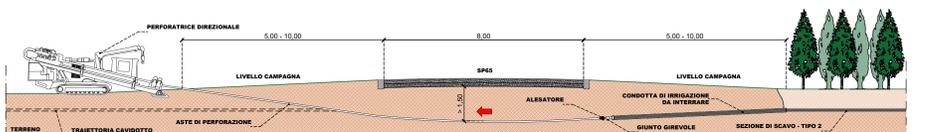


NOTA: Quote espresse in metri

SEZIONE DI SCAVO - TIPO 1 (SCALA 1:20)

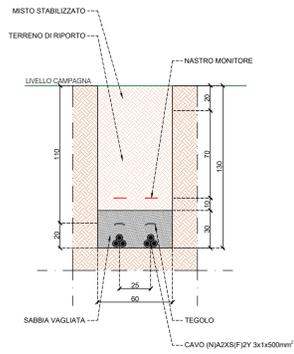


NOTA: Quote espresse in centimetri

SEZIONE DI SCAVO - TIPO 2 (SCALA 1:20)

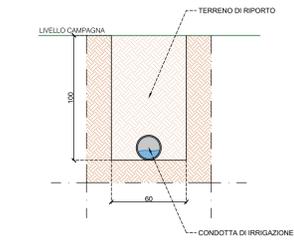

NOTA: Quote espresse in centimetri

LAYOUT CON EVIDENZA INTERFERENZE STRADA PROVINCIALE (SCALA 1:2.000)

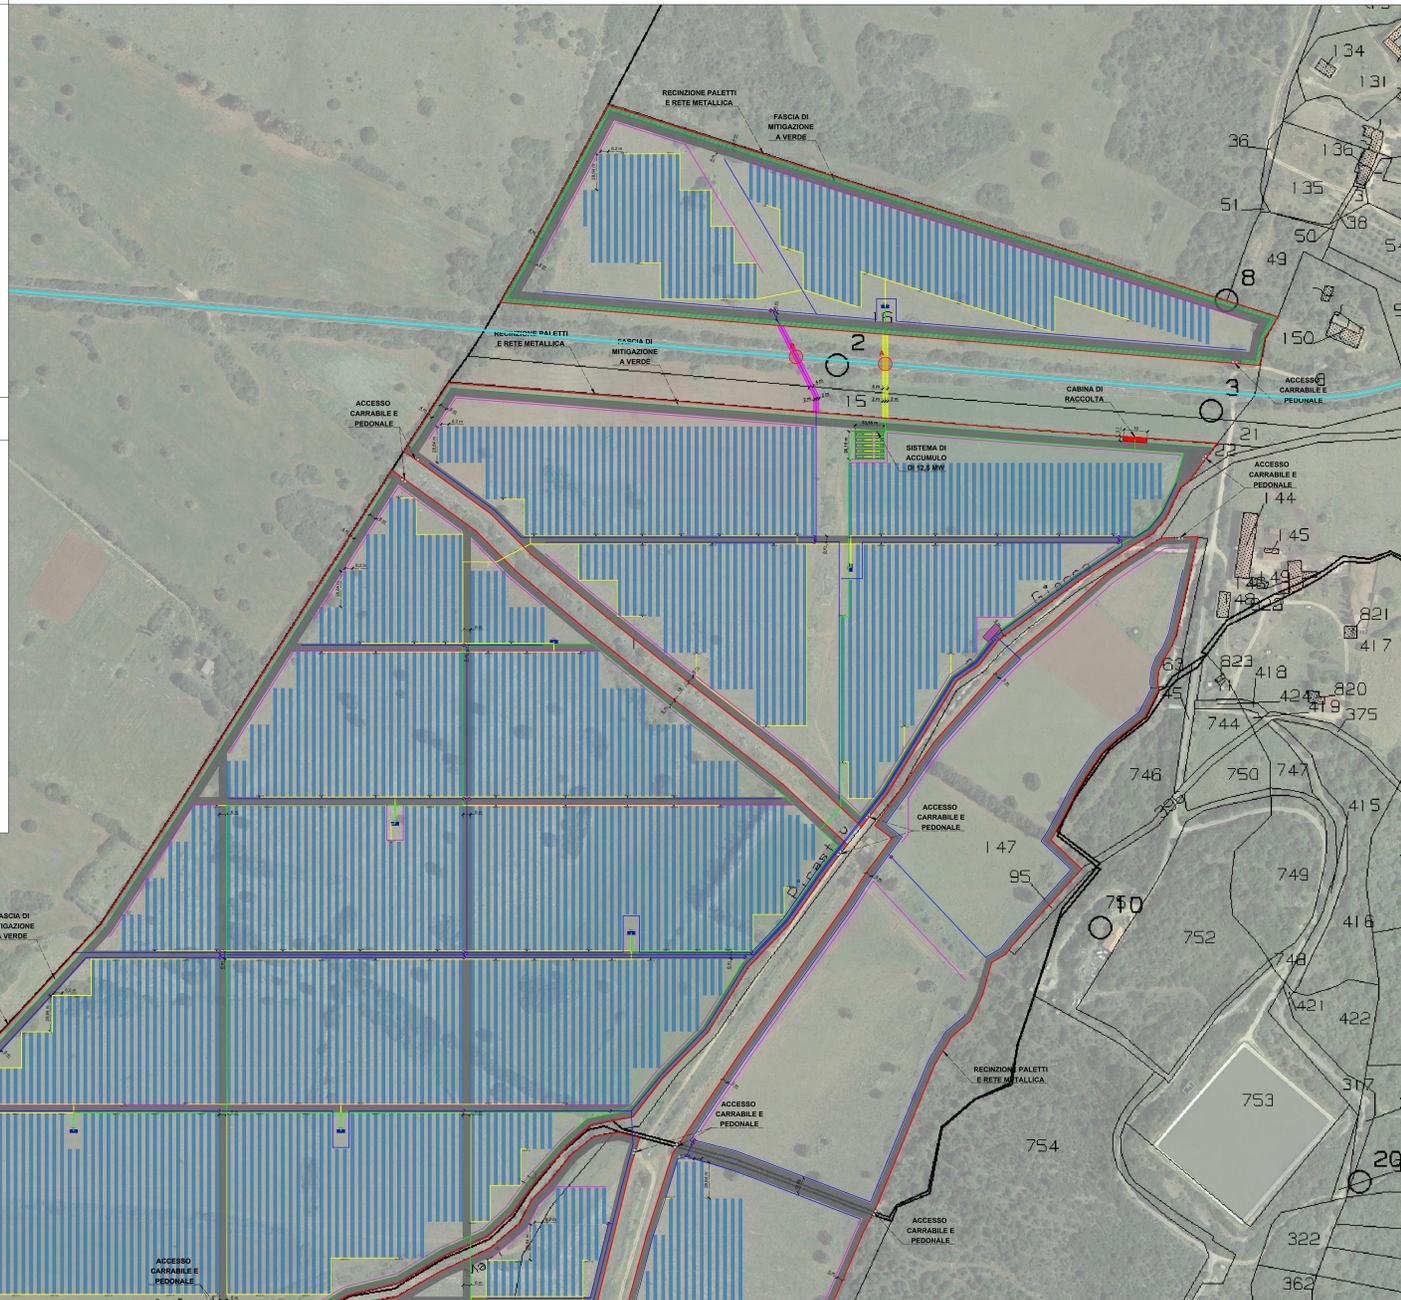

LEGENDA

- PERIMETRAZIONE AREA INTERVENTO - RECINZIONE IMPIANTO AGRIVOLTAICO Fattoria Solare "Casa Scaccia"
- Viabilità interna e perimetrale
- Fascia di mitigazione a verde
- Tracker 1x24
- Cabina di Consegna
- Power Station
- QPS
- Storage Container 2.5 MW + Storage Power Station
- Cavidotto AT AC
- Cavidotto BT DC
- Condotta di Irrigazione
- Condotta di chiusura All Gocciolanti
- Elettrovalvole idriche
- Strada Provinciale SP65
- Punto di intersezione Strada Provinciale SP65 con Cavidotti e Condotte di Irrigazione
- Fascia di Servitù Cavidotto
- Fascia di Servitù Condotta di Irrigazione



PROGETTO DEFINITIVO

LAYOUT IMPIANTO CON EVIDENZA INTERFERENZE STRADA PROVINCIALE

Tipo Elaborato	Codice Elaborato	Data	Scala CAD	Formato	Foglio / di	Scala
TAV.	2202_T.P.13b	20/02/2023	VARIE	A0	1/1	VARIE

PROPONENTE	SVILUPPO
AGRI BRUZIA Società Agricola A.R.L. Corso Europa, 1 87021 - Belvedere Marittimo (CS)	SET SVILUPPO s.r.l. Corso Trieste, 10 00198 - Roma (RM)

PROGETTAZIONE

Ing. Giacomo Greco 	Ing. Marco Marsico
------------------------	------------------------

Rev.	Data	Descrizione	Redatto	Verificato	Approvato
00	20/02/2023	Prima Emissione	Ing. G. Marsico	Ing. G. Greco	Ing. M. Marsico

