




DETTAGLIO A - POZZETTO DI TERRA CON DISPERSIONE A CROCE

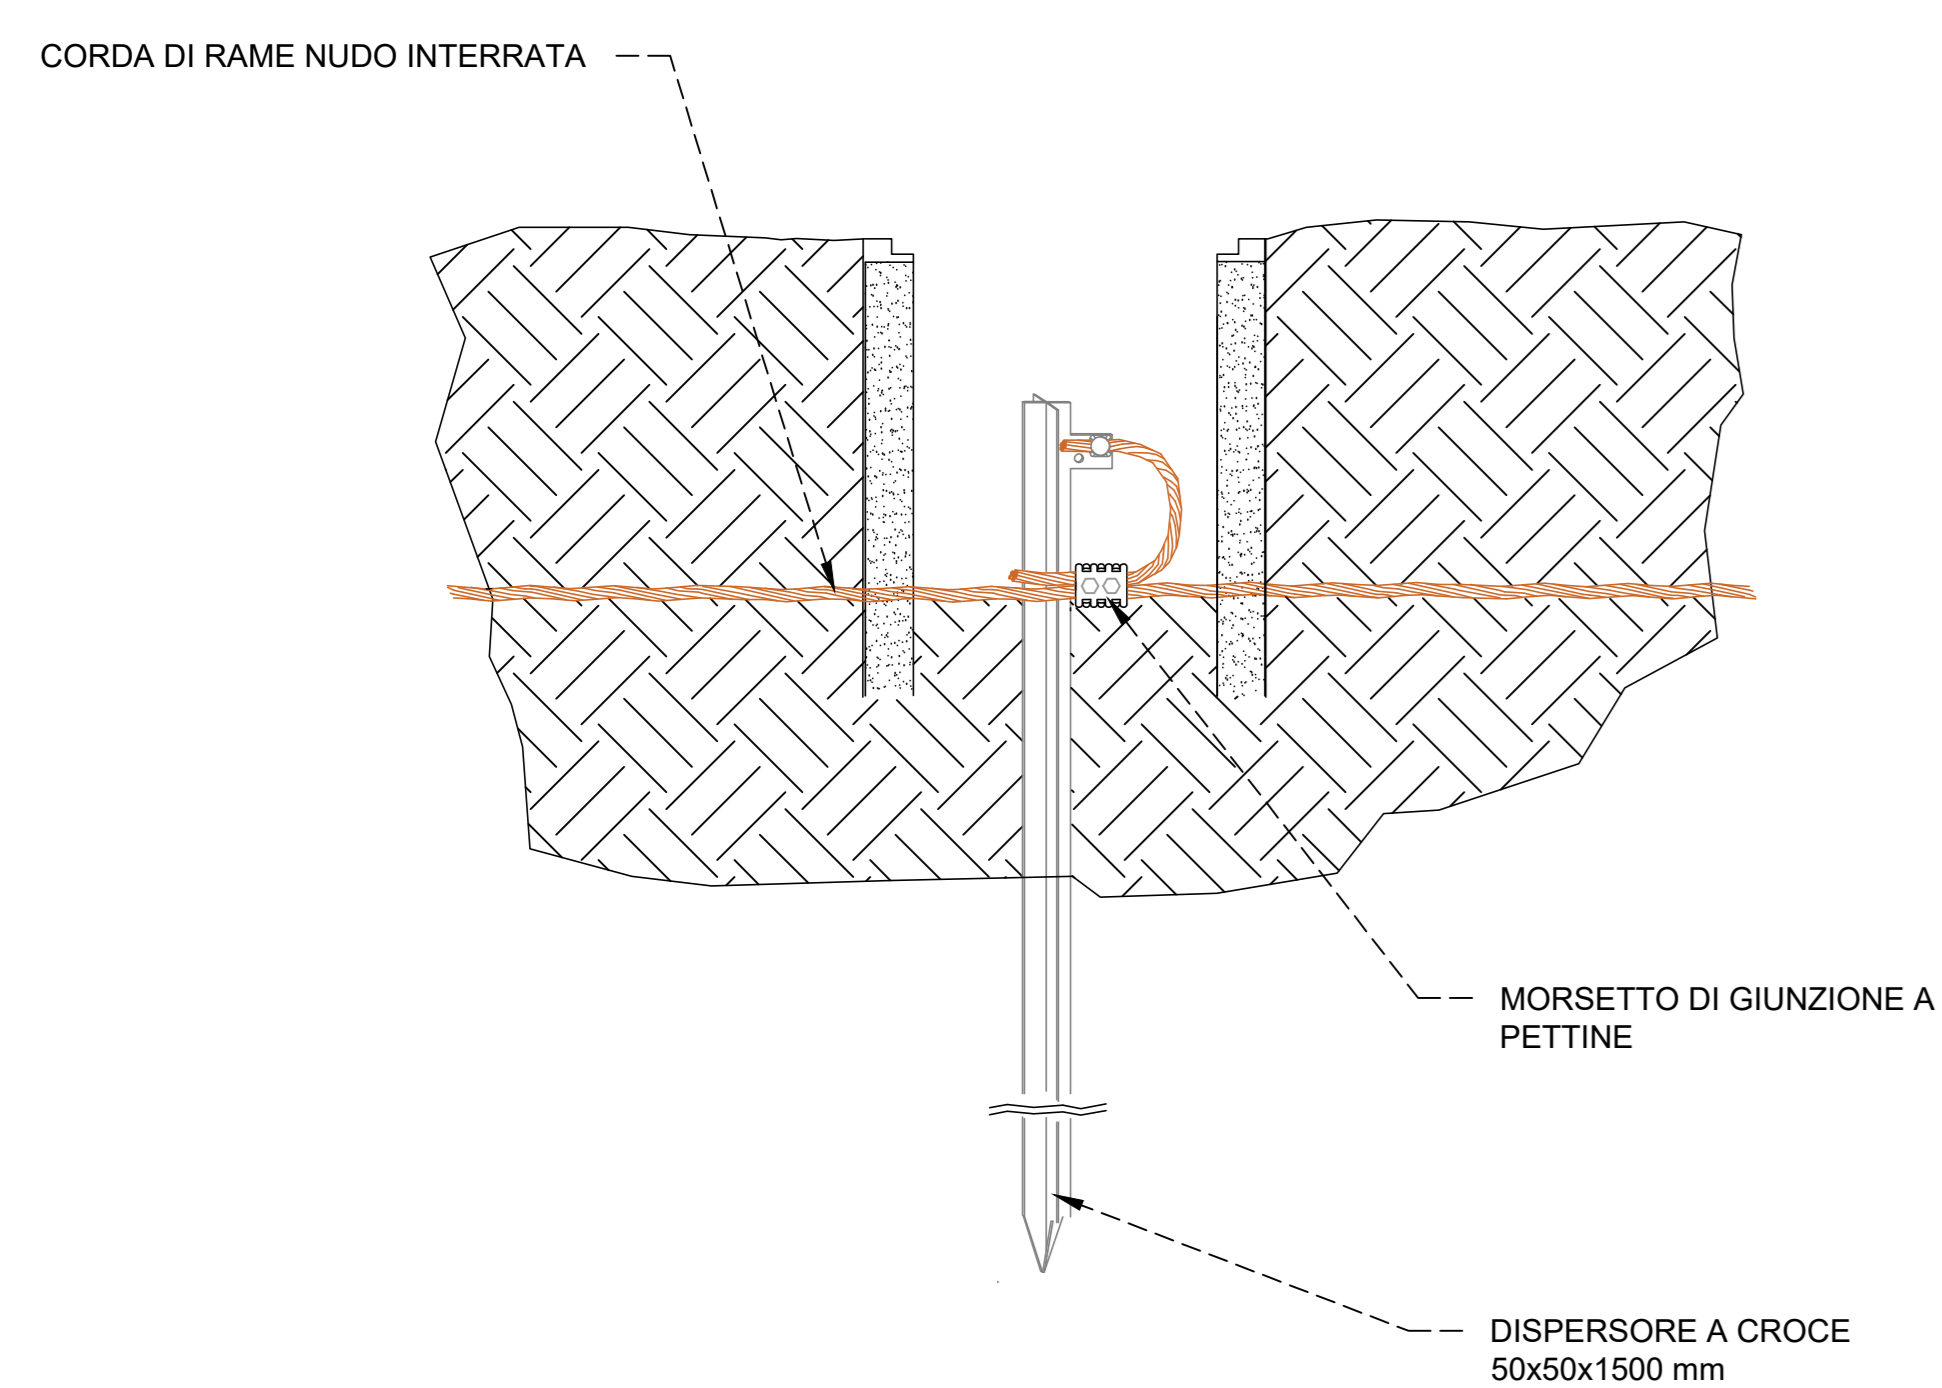


DETTAGLIO B - PARTICOLARE RETE ELETTROSALDATA

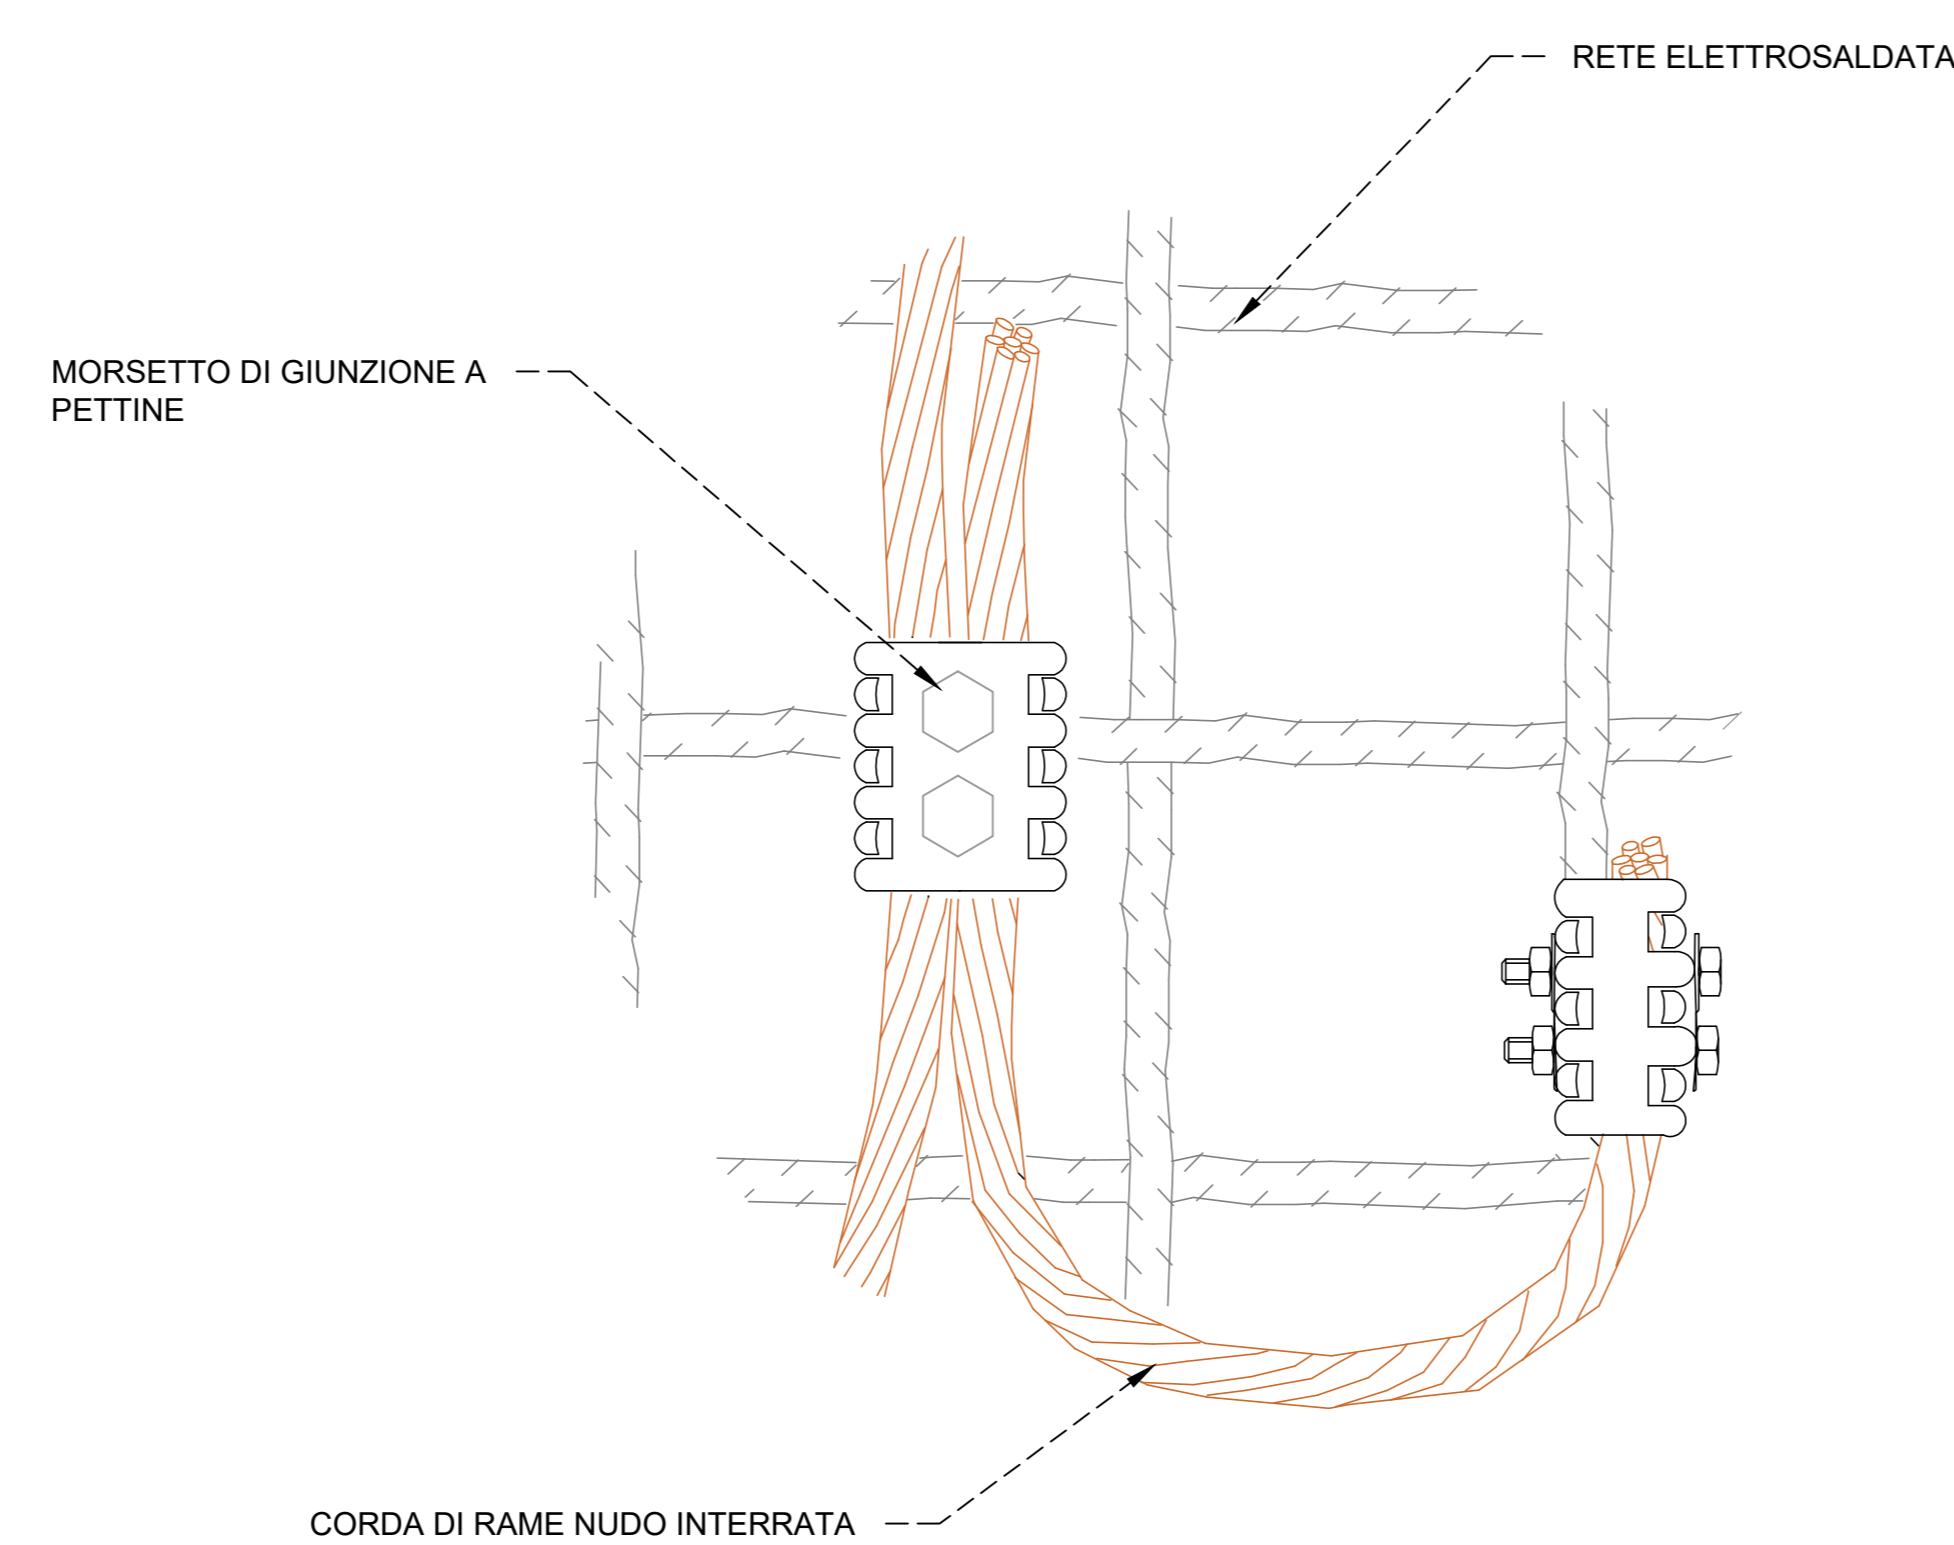


COLLEGAMENTO TIPICO AL SISTEMA DI TERRA DEL TRACKER

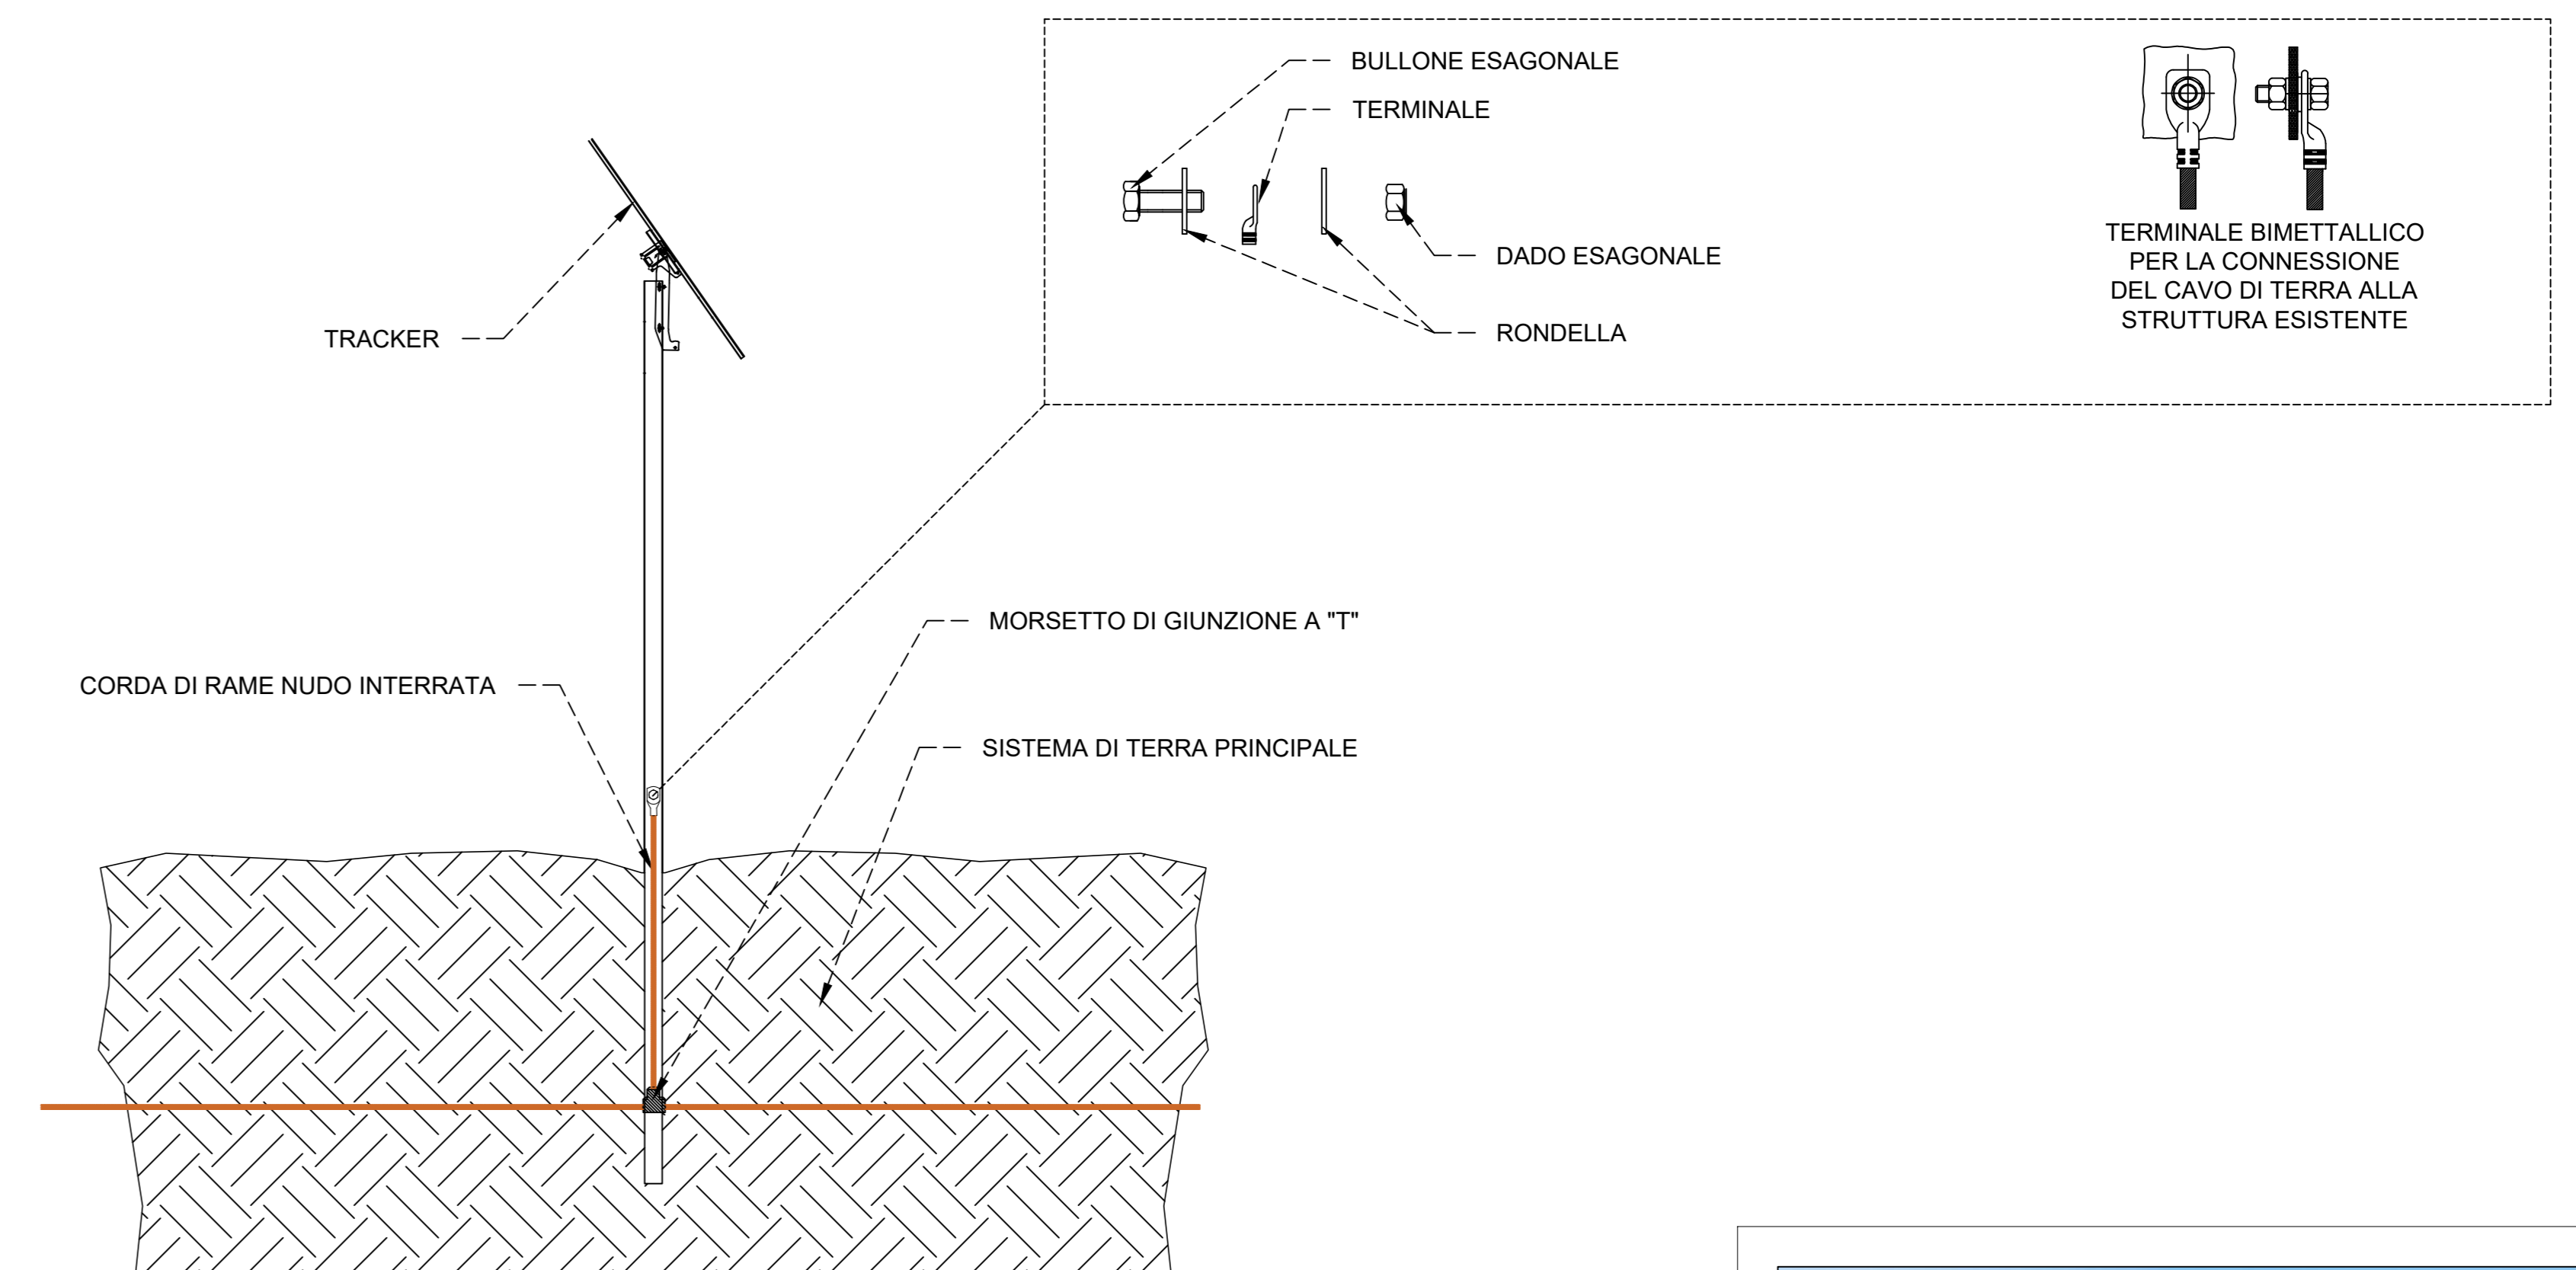

DETTAGLIO C - NODO EQUIPOTENZIALE

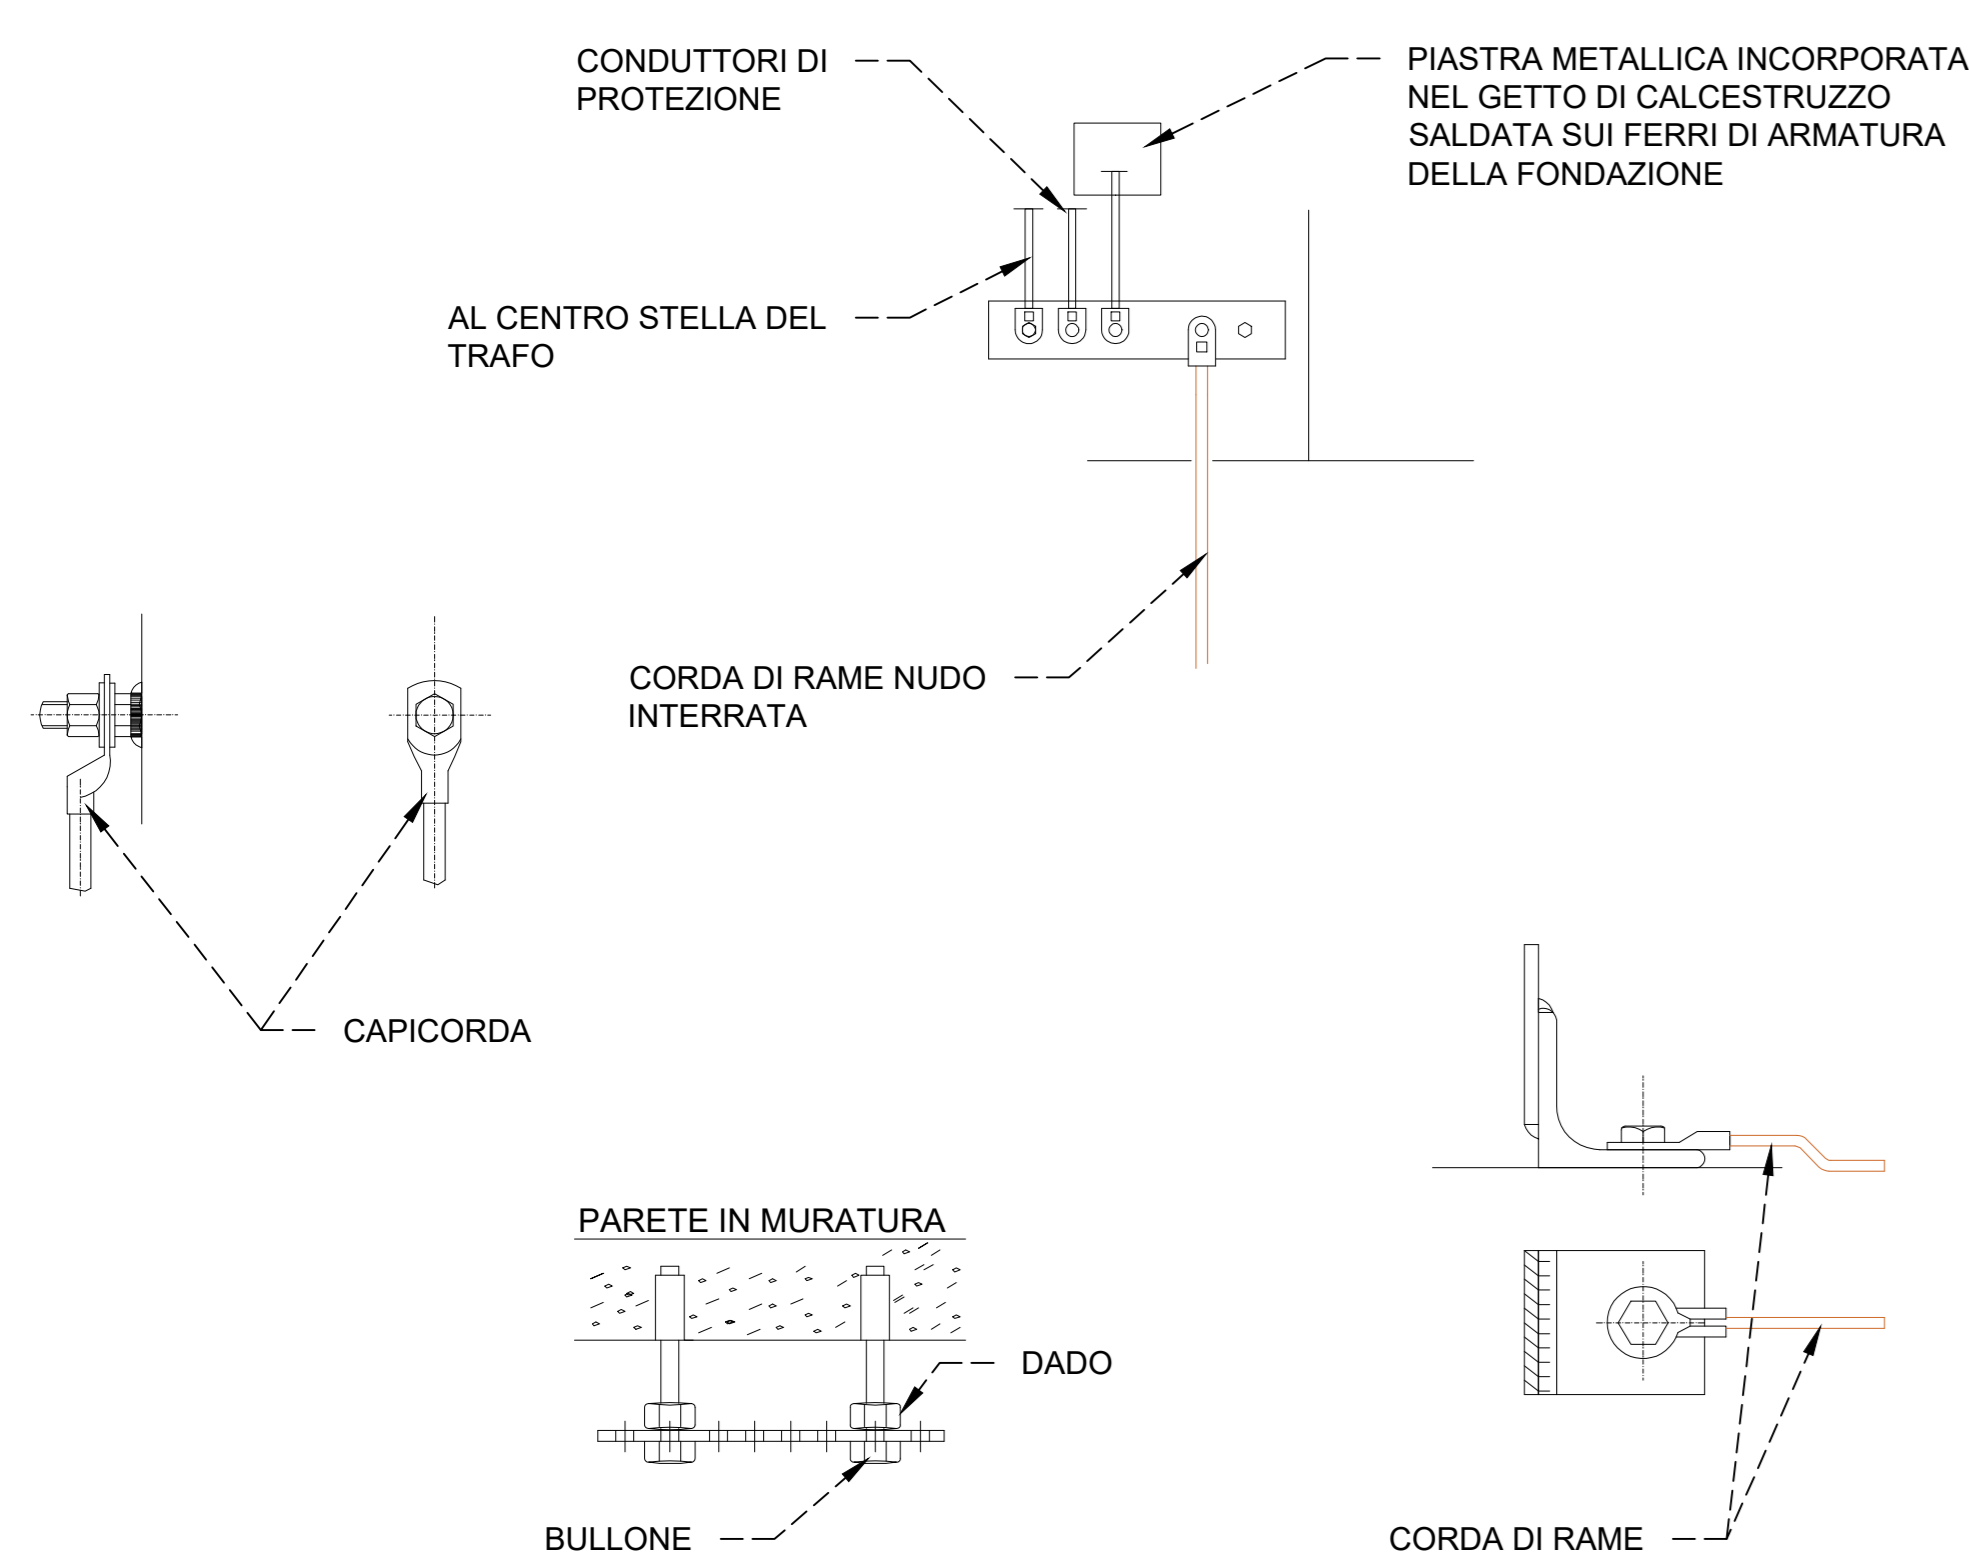


CONDUTTORI METALLICI SALDATI

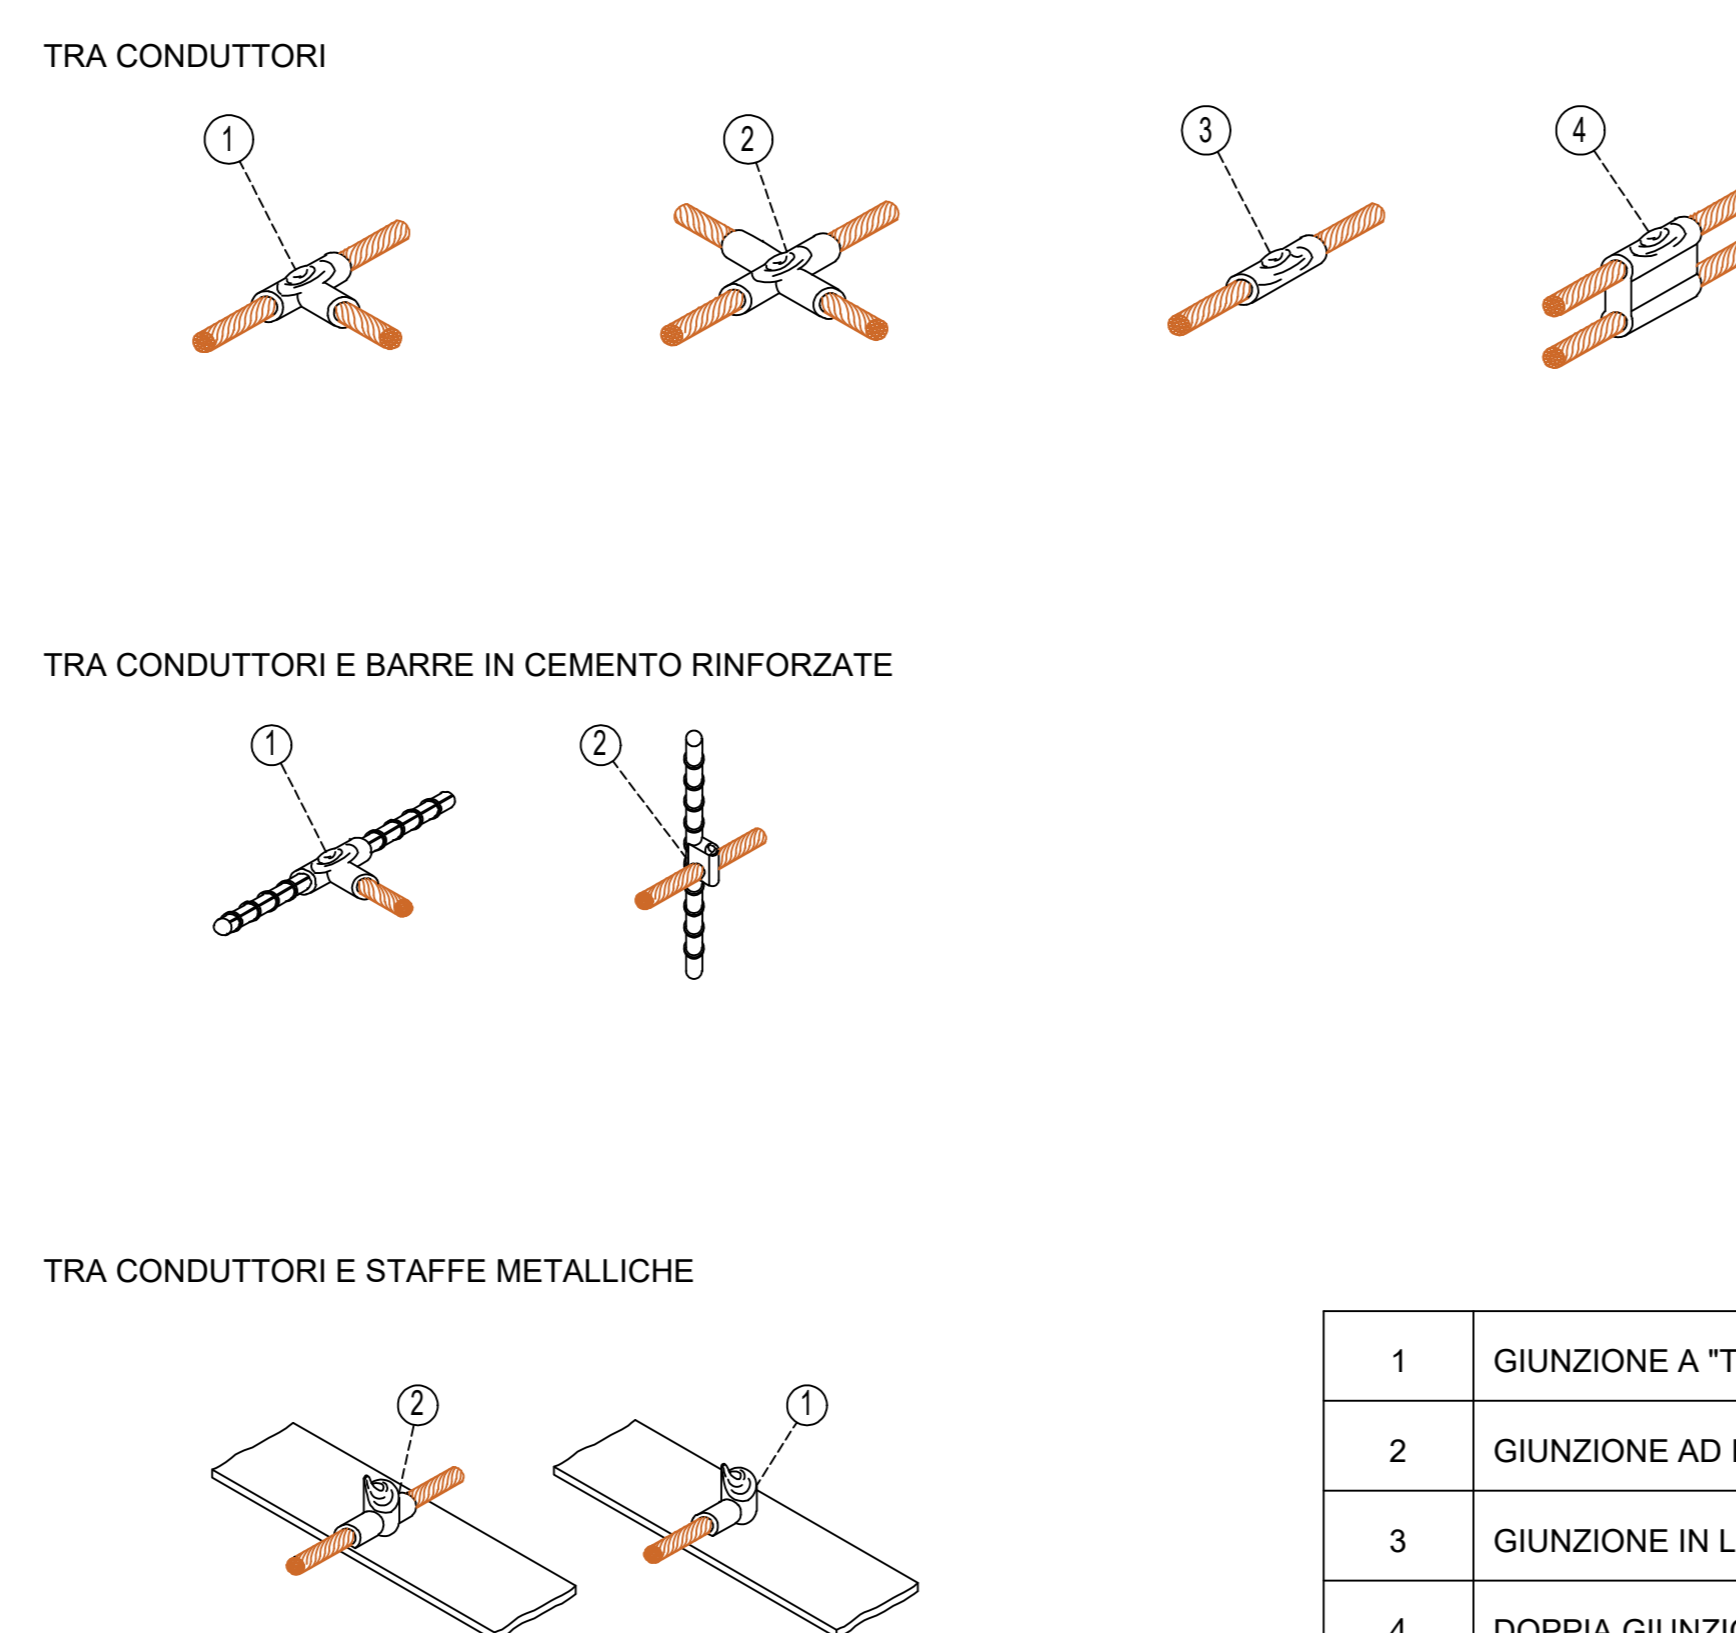

1	GIUNZIONE A "T"
2	GIUNZIONE AD INCROCIO
3	GIUNZIONE IN LINEA
4	DOPPIA GIUNZIONE IN LINEA

COLLEGAMENTO TIPICO AL SISTEMA DI TERRA DELLA RECINZIONE

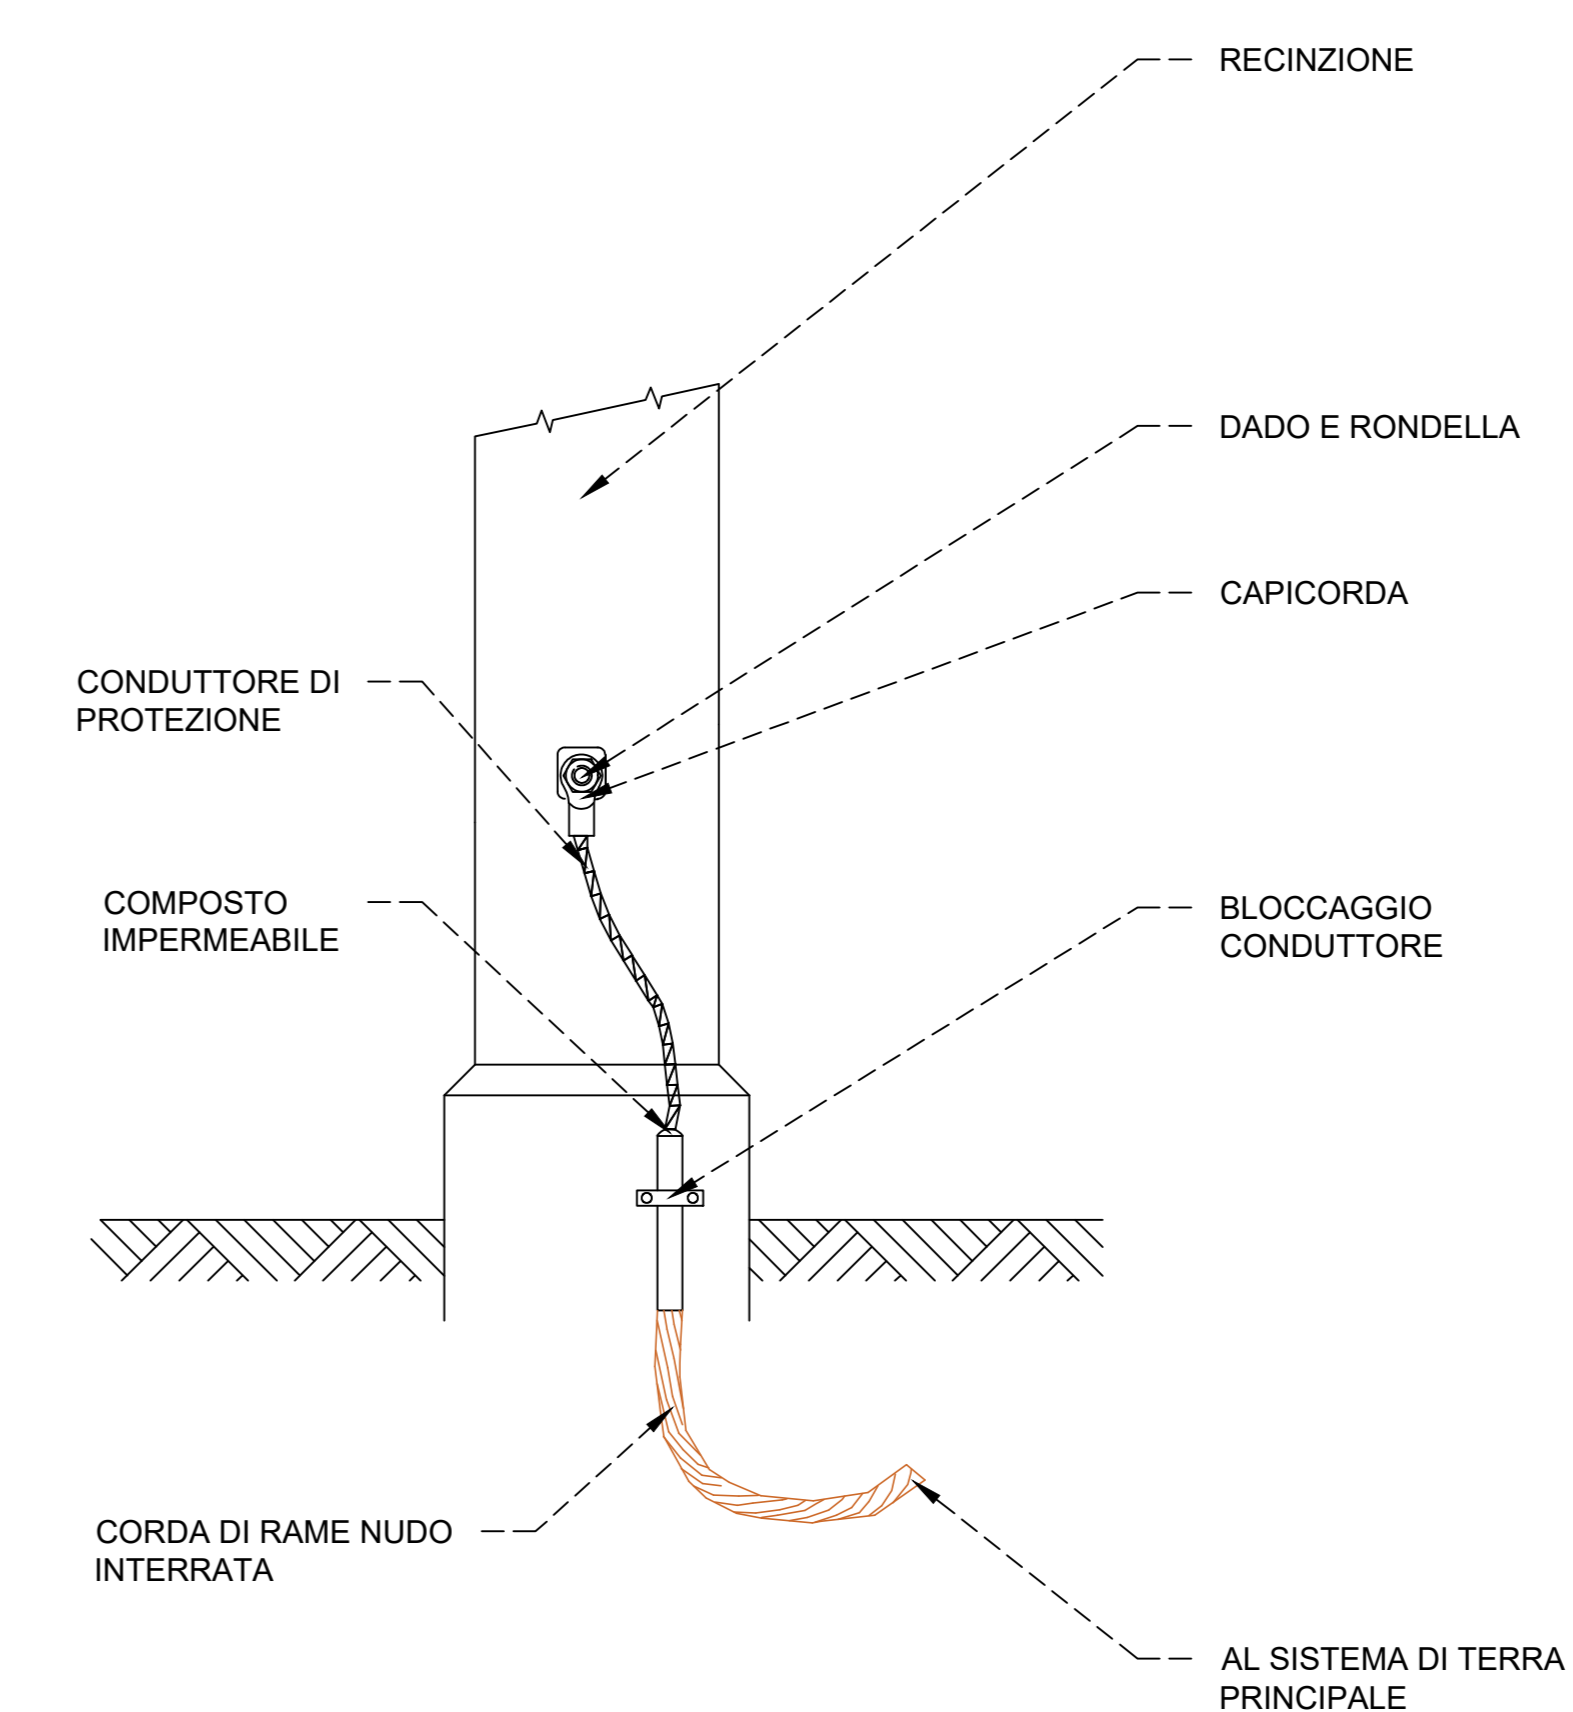

COMUNE DI: SASSARI PROVINCIA: SASSARI
REGIONE: SARDEGNA

"FATTORIA SOLARE CASA SCACCIA"
AGRIVOLTAICO DI TIPO ELEVATO E AVANZATO

PROGETTO DEFINITIVO

IMPIANTO DI TERRA

Tipo Elaborato	Codice Elaborato	Data	Scala CAD	Formato	Foglio / di	Scala
TAV.	2202_T.P.19	20/02/2023	-	A0	1/1	-

PROponente	Sviluppo
AGRI BRUZIA Società Agricola A.R.L. Corso Europa, 1 87021 - Belvedere Marittimo (CS)	SET SVILUPPO s.r.l. Corso Trieste, 19 00198 - Roma (RM)

PROGETTAZIONE

Ing. Giacomo Greco	Ing. Marco Marsico

Rev.	Data	Descrizione	Redatto	Verificato	Approvato
00	20/02/2023	Prima Emissione	Ing. M. Marsico	Ing. G. Greco	Ing. M. Marsico