



CABINA DI RACCOLTA CON DETTAGLI PREVENZIONE INCENDI (SCALA 1:50)

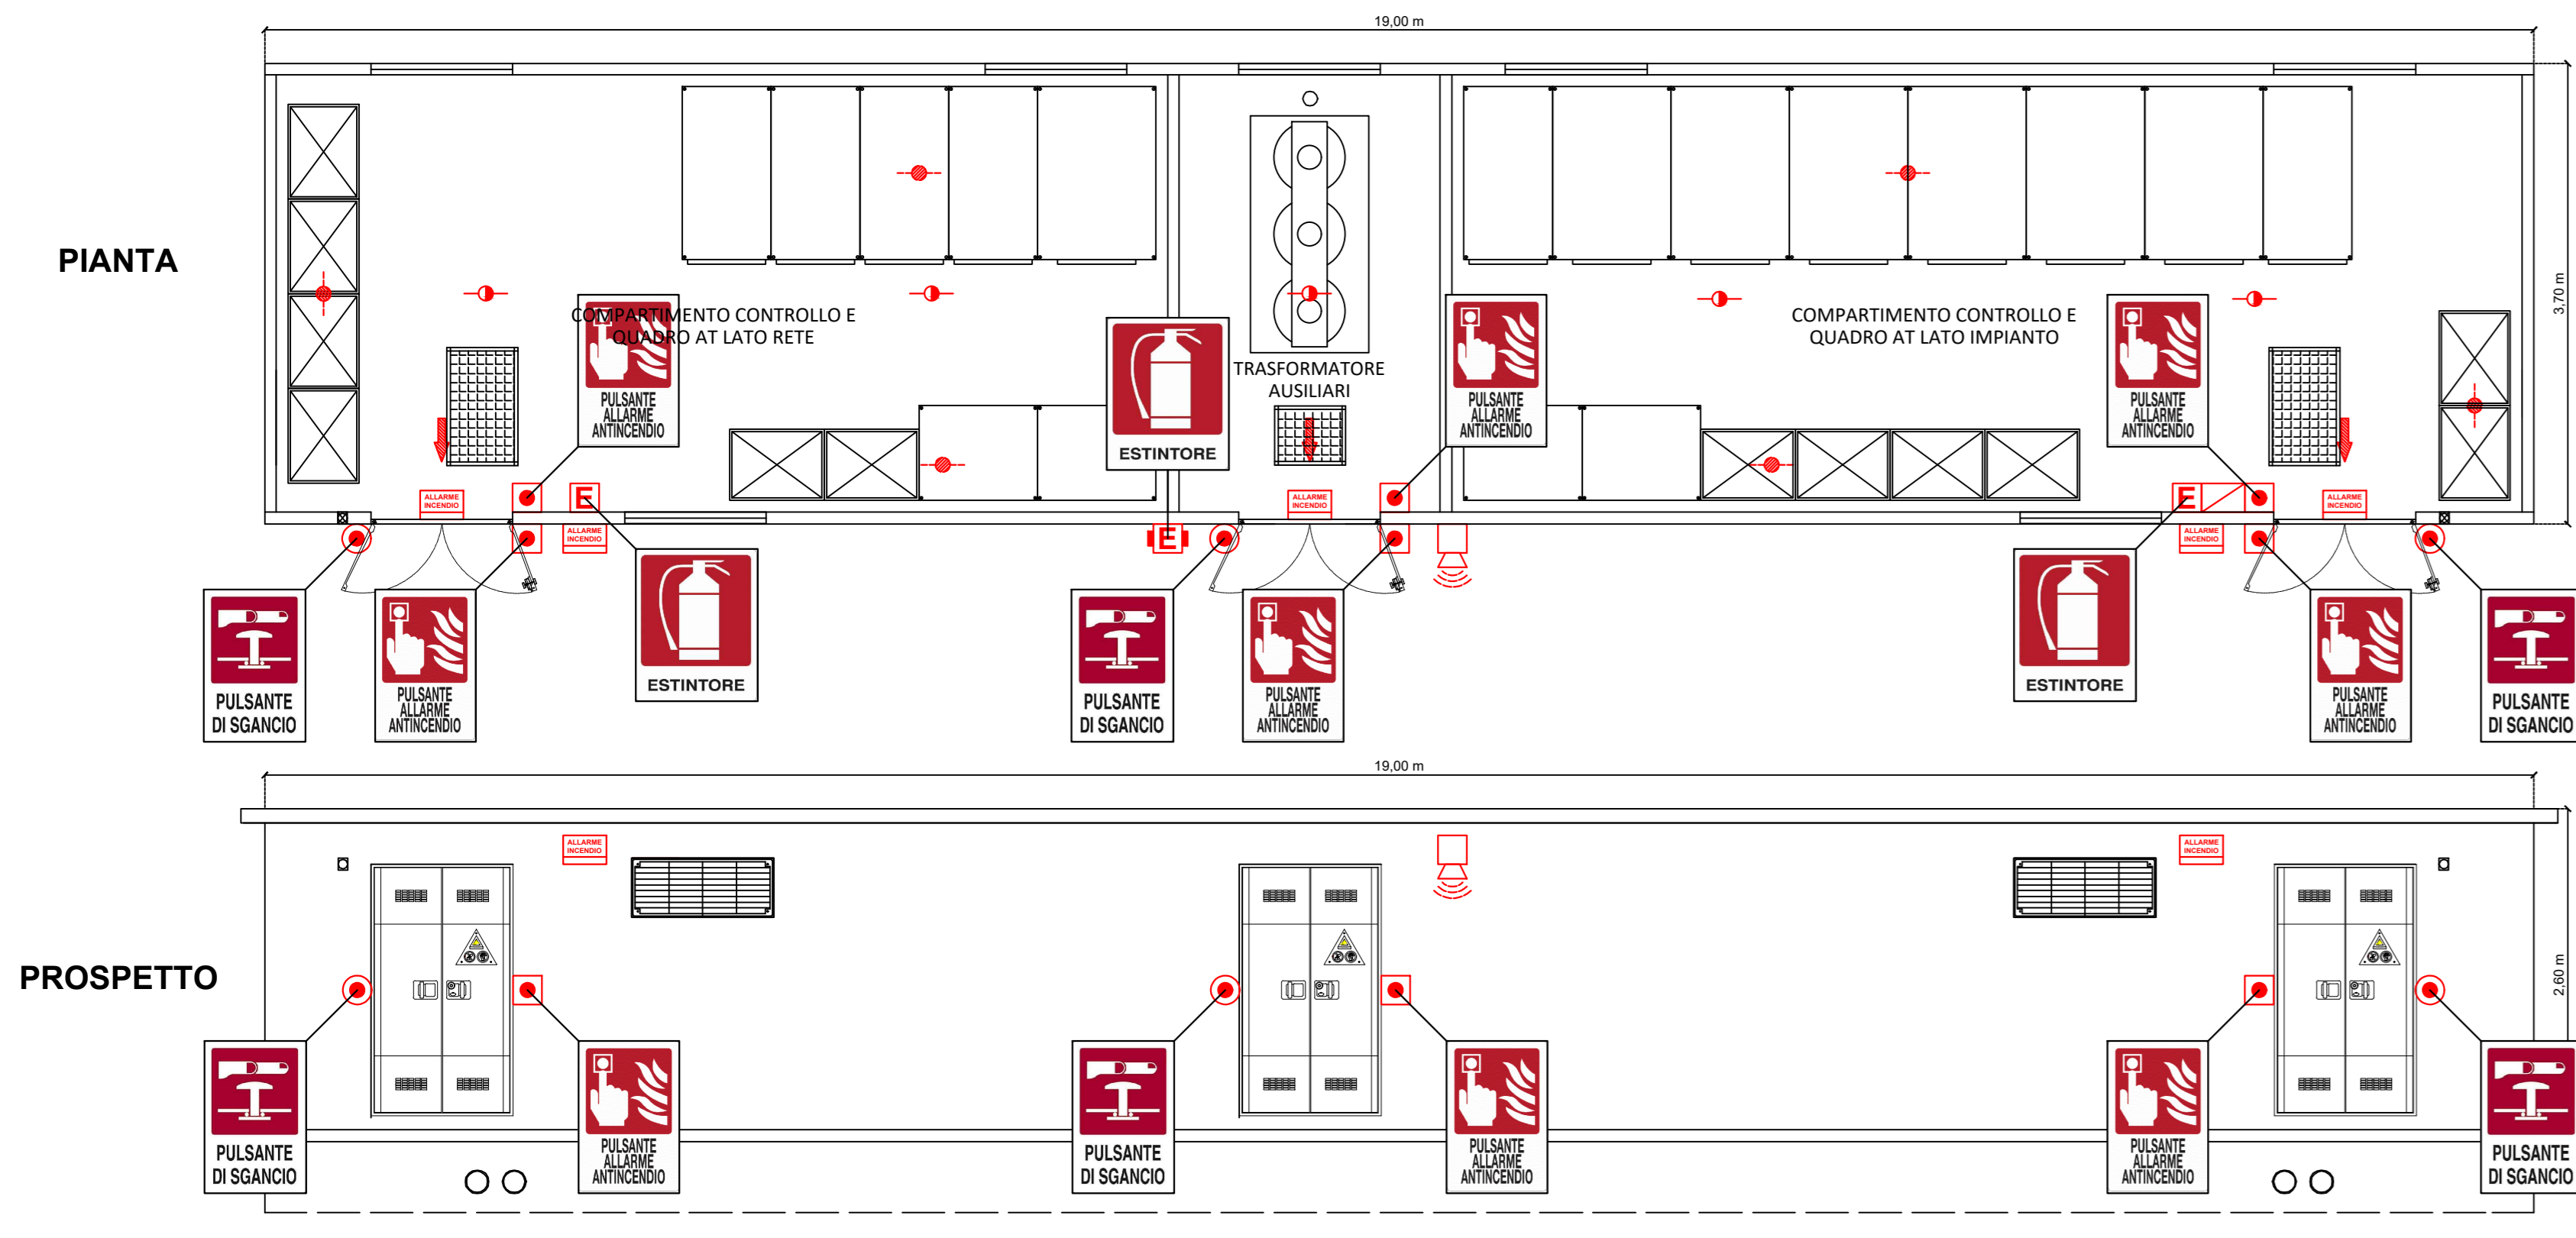

POWER STATION E STORAGE POWER STATION CON DETTAGLI PREVENZIONE INCENDI (SCALA 1:50)

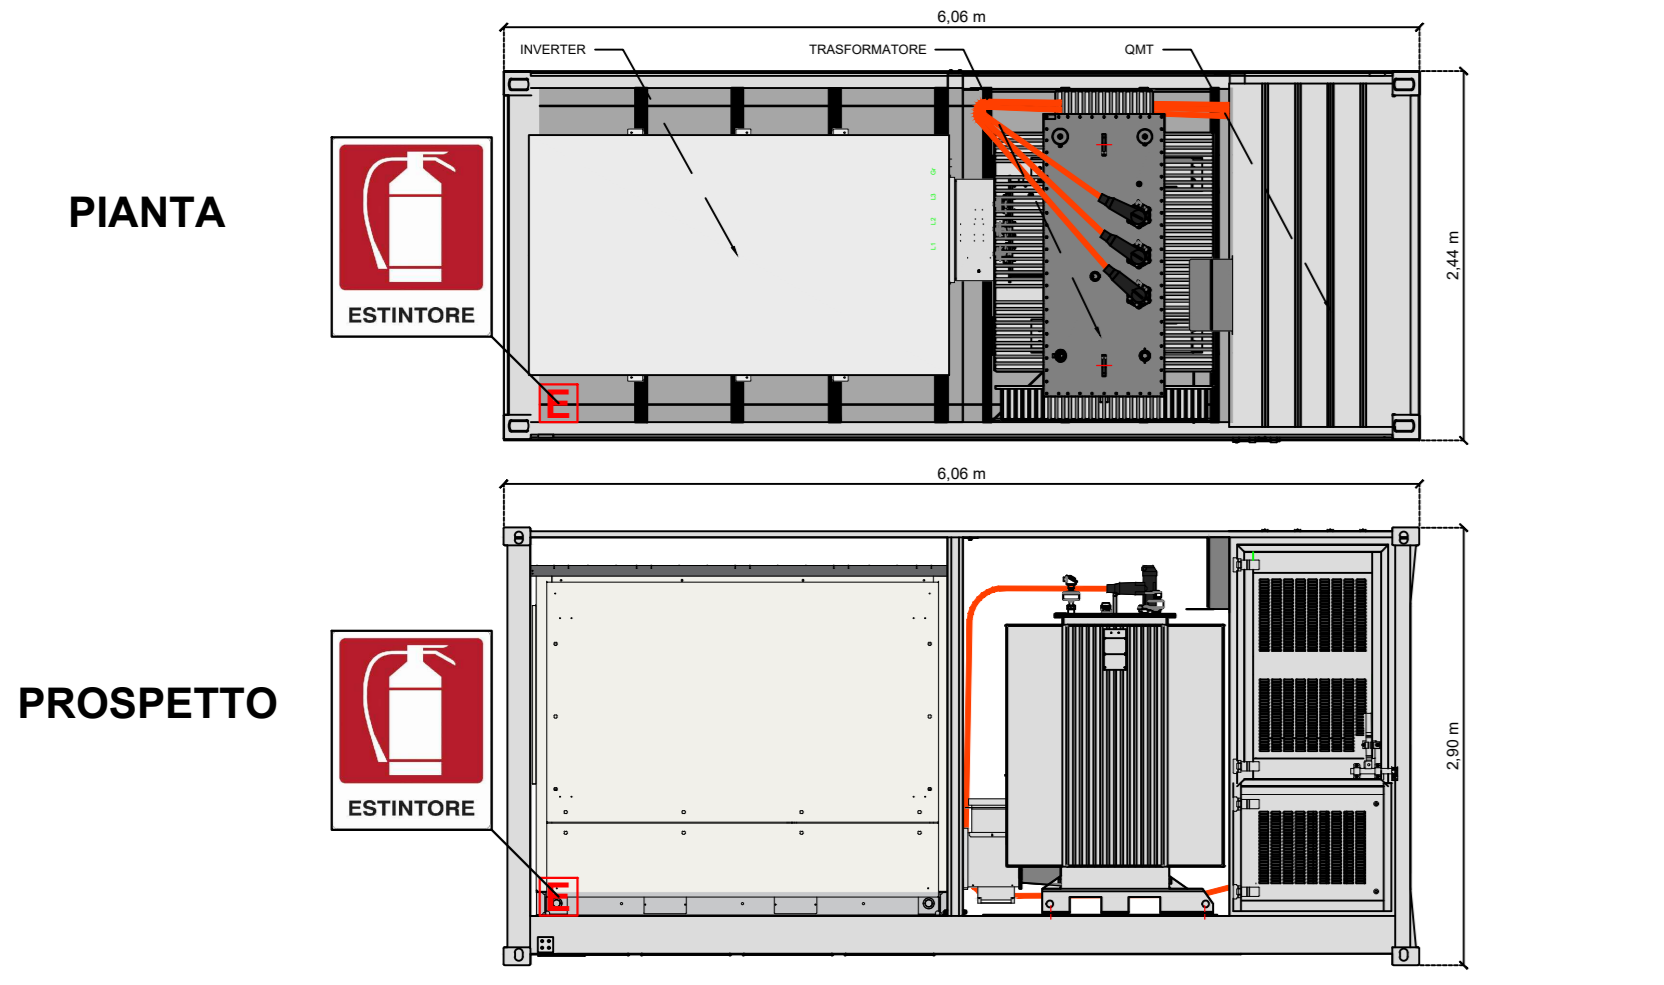


PLANIMETRIA PREVENZIONE INCENDI (SCALA 1:2.000)



LEGENDA

- PERIMETRAZIONE AREA INTERVENTO - RECINZIONE IMPIANTO AGRIVOLTAICO Fattoria Solare "Casa Scaccia"
- Comune: Sassari (SS)
- Foglio 92 - Catasto Terreni P.Illa: 1, 16, 147
- Foglio 101 - Catasto Terreni P.Illa: 4, 5
- Viabilità interna e perimetrale
- Fascia di mitigazione a verde
- Tracker 1x24
- Cabina di Consegna
- Power Station
- Storage Container 2.5 MW + Storage Power Station
- Via di esodo
- Fascia parafuoco perimetrale (10 m)
- Distanza di sicurezza esterna fabbricati (10 m)
- Distanza di sicurezza interna fabbricati (5 m)
- Distanza di sicurezza esterna macchine elettriche (volume di liquido infiammabile compreso tra 2000 e 20000 litri: 10 m)
- Distanza di sicurezza esterna macchine elettriche (volume di liquido infiammabile compreso tra 1000 e 2000 litri: 7,5 m)
- Distanza di sicurezza interna macchine elettriche (volume di liquido infiammabile compreso tra 2000 e 20000 litri: 5 m)
- Distanza di sicurezza interna macchine elettriche (volume di liquido infiammabile compreso tra 1000 e 2000 litri: 3 m)
- Distanza di protezione macchine elettriche (volume di liquido infiammabile compreso tra 2000 e 20000 litri: 3 m)
- Punto di raccolta
- Posizionamento mezzi di estinzione incendi
- Sistema di rilevazione e soppressione incendi
- Segnale "Vietato l'accesso ai non addetti ai lavori"
- Centralina digitale telegestita a parete
- Rilevatore termo-velocimetrico a soffitto della cabina
- Rilevatore termo-velocimetrico interno alla vasca della cabina
- Pulsante di sgancio
- Pulsante di allarme incendio
- ALLARME INCENDIO Pannello ottico-acustico "Allarme incendio"
- Sirena allarme esterno
- E Estintore portatile
- ➔ Via di esodo interna alla cabina

DETTAGLIO POWER STATION CON TRASFORMATORI ISOLATI IN OLIO

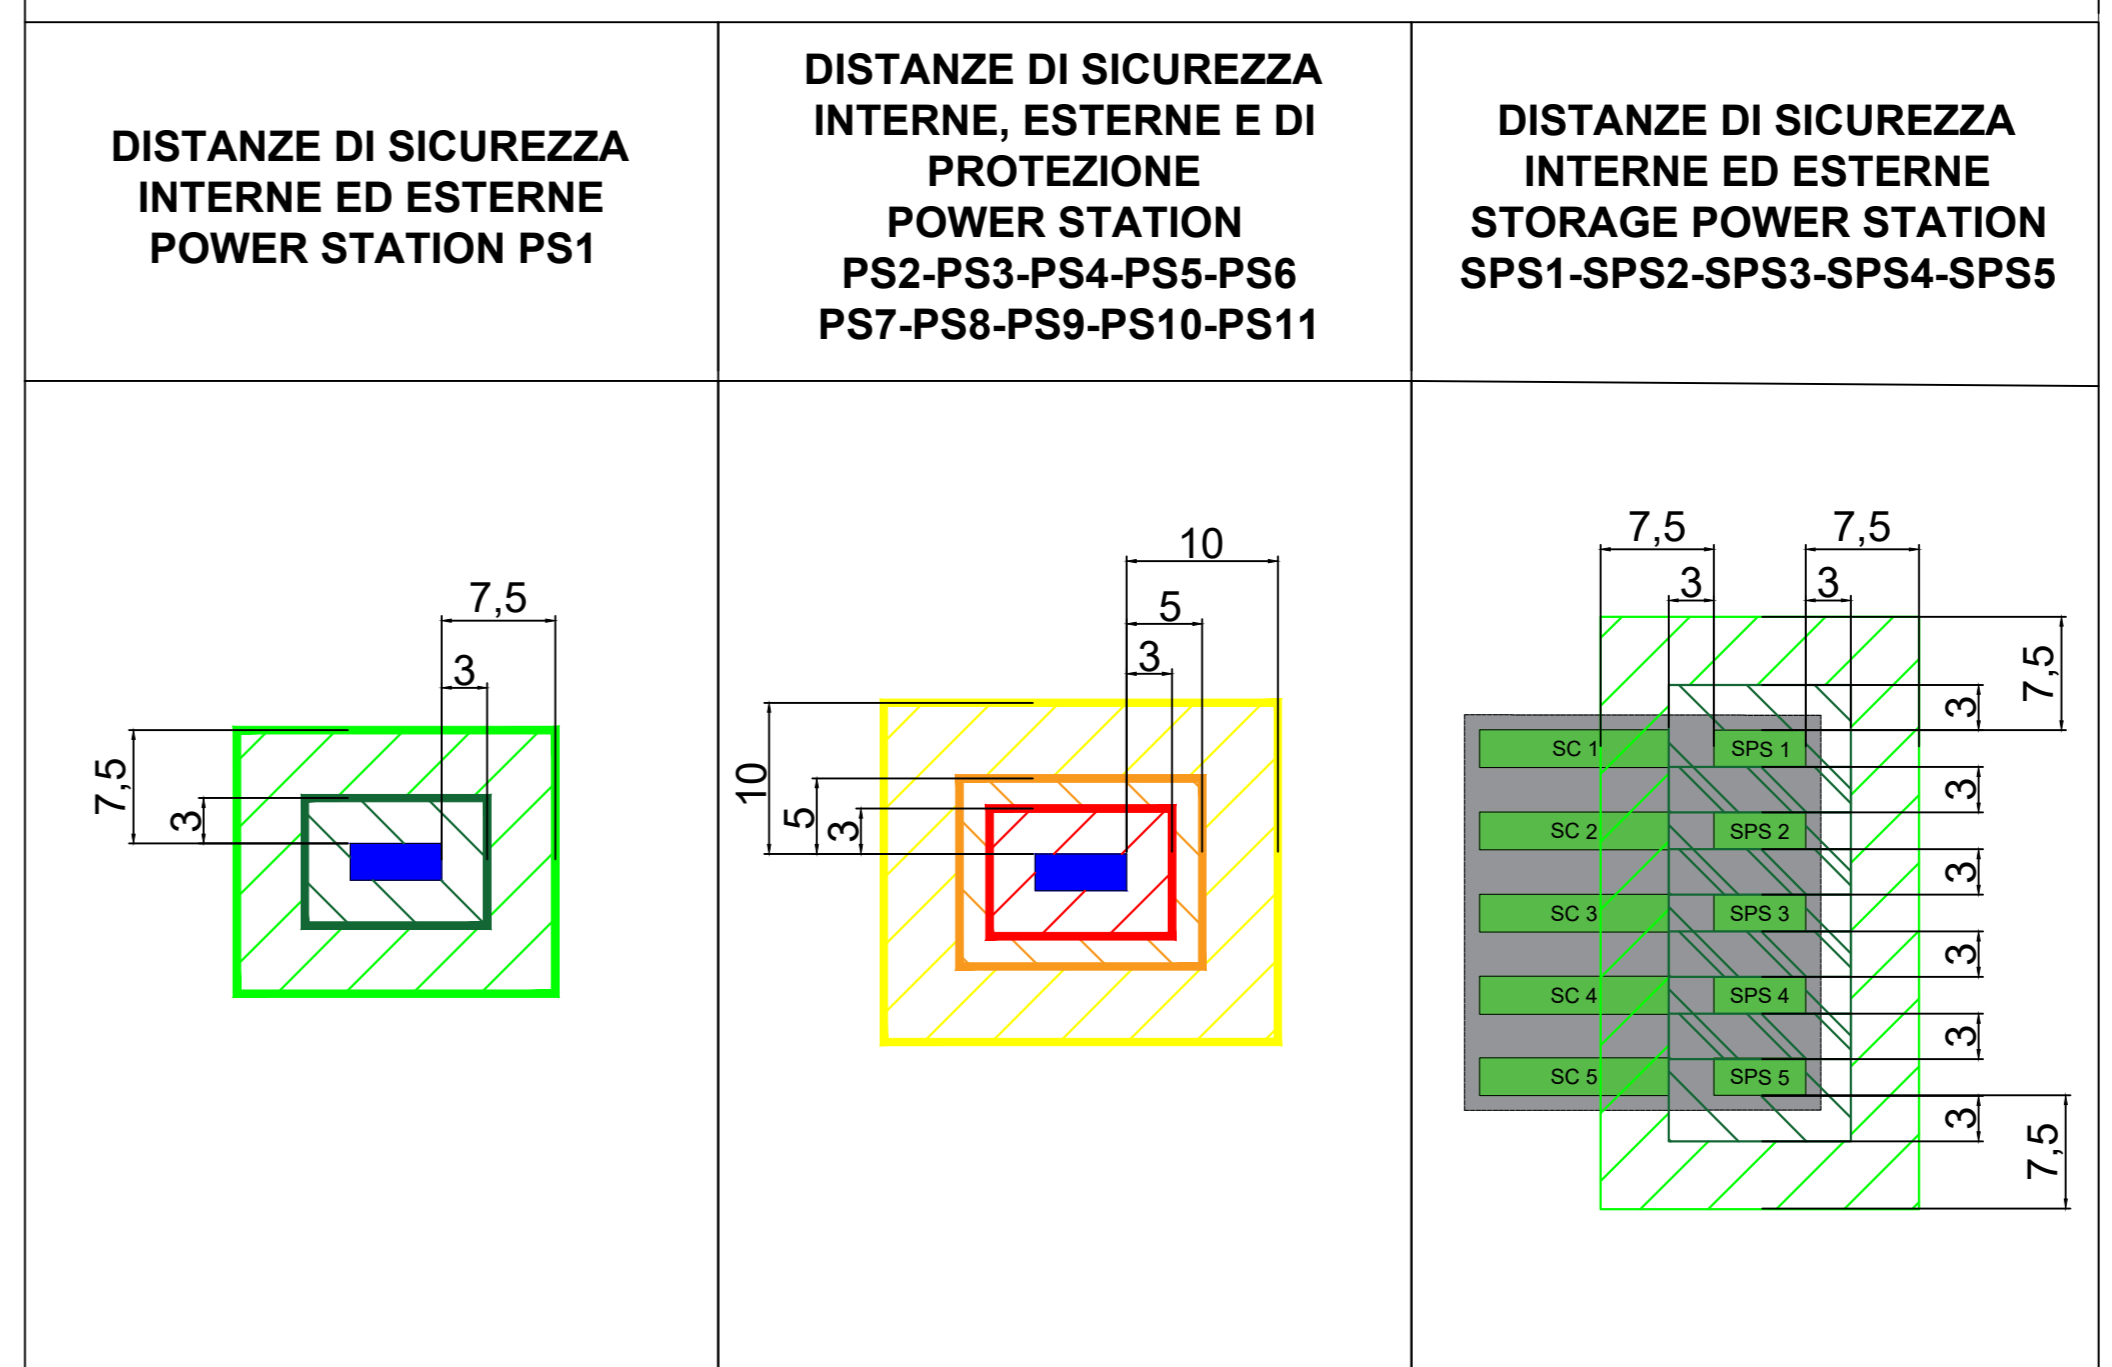

<b>PROGETTO DEFINITIVO</b>						
<b>PLANIMETRIA PREVENZIONE INCENDI</b>						
Tipo Elaborato	Codice Elaborato	Data	Scala CAD	Formato	Foglio / di	Scala
TAV.	87021_T.P.24	20/02/2023	VARIE	A0	1/1	VARIE
<b>PROPONENTE</b>			<b>SVILUPPO</b>			
AGRI BRUZIA Società Agricola A.R.L. Corso Europa, 1 87021 - Belvedere Marittimo (CS)			SET SVILUPPO s.r.l. Corso Trieste, 10 00198 - Roma (RM)			
<b>PROGETTAZIONE</b>						
Ing. Giacomo Greco			Ing. Marco Marsico			
Rev.	Data	Descrizione	Redatto	Verificato	Approvato	
00	20/02/2023	Prima Emissione	Ing. M. Marsico	Ing. G. Greco	Ing. M. Marsico	