



Vista Planimetrica Tetto
Fabbricato Tecnologico

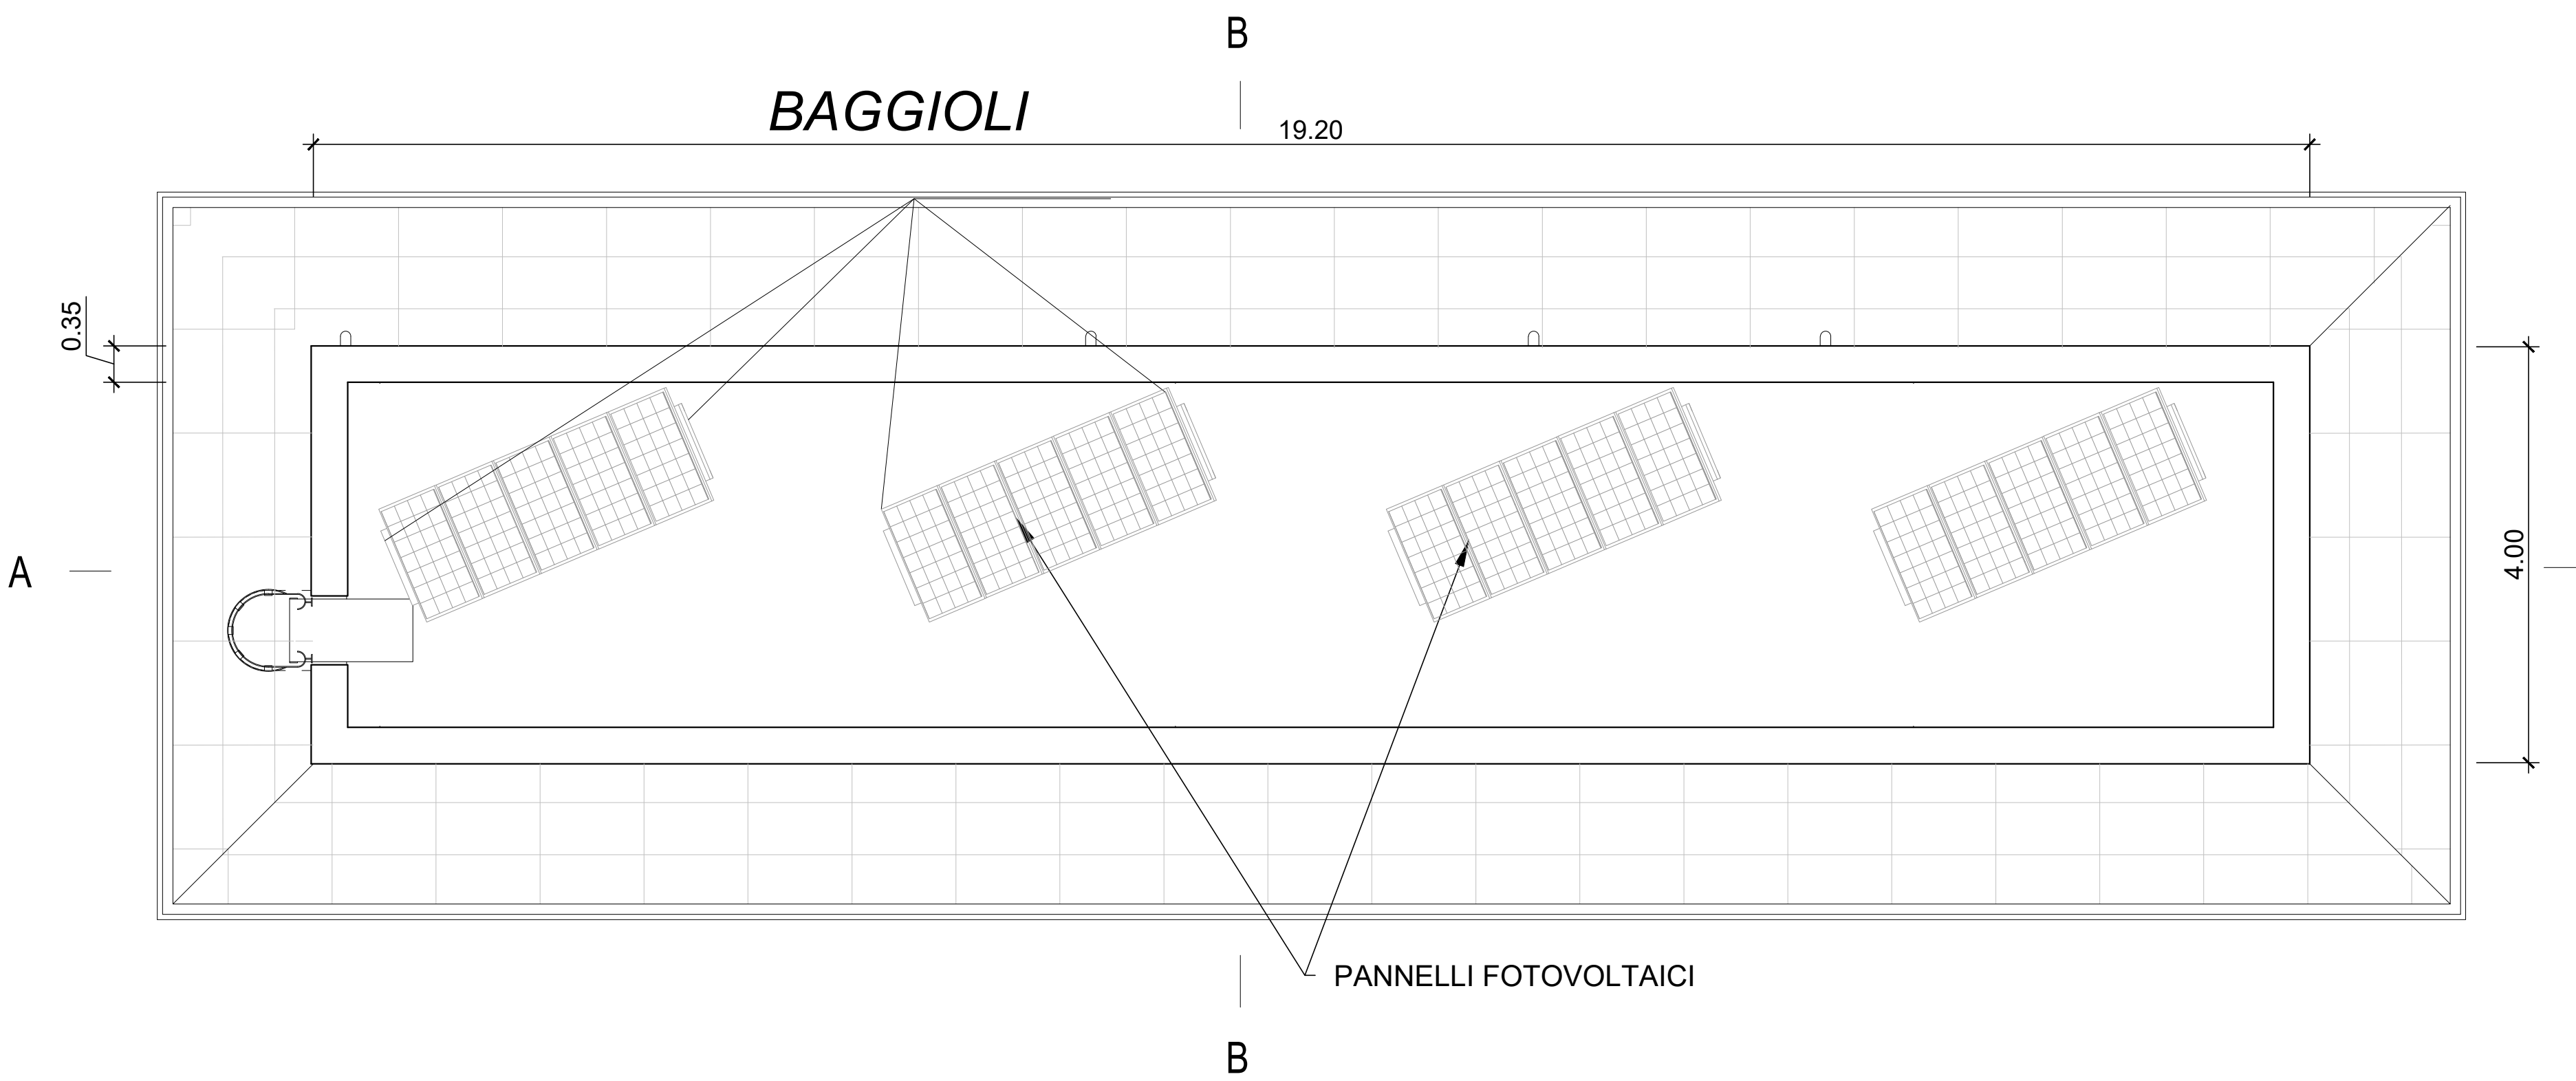


LAYOUT IMPIANTO FOTOVOLTAICO
20 MODULI DA 400W = 8kW

Sezione B-B
Vista Laterale Fabbricato
Tecnologico

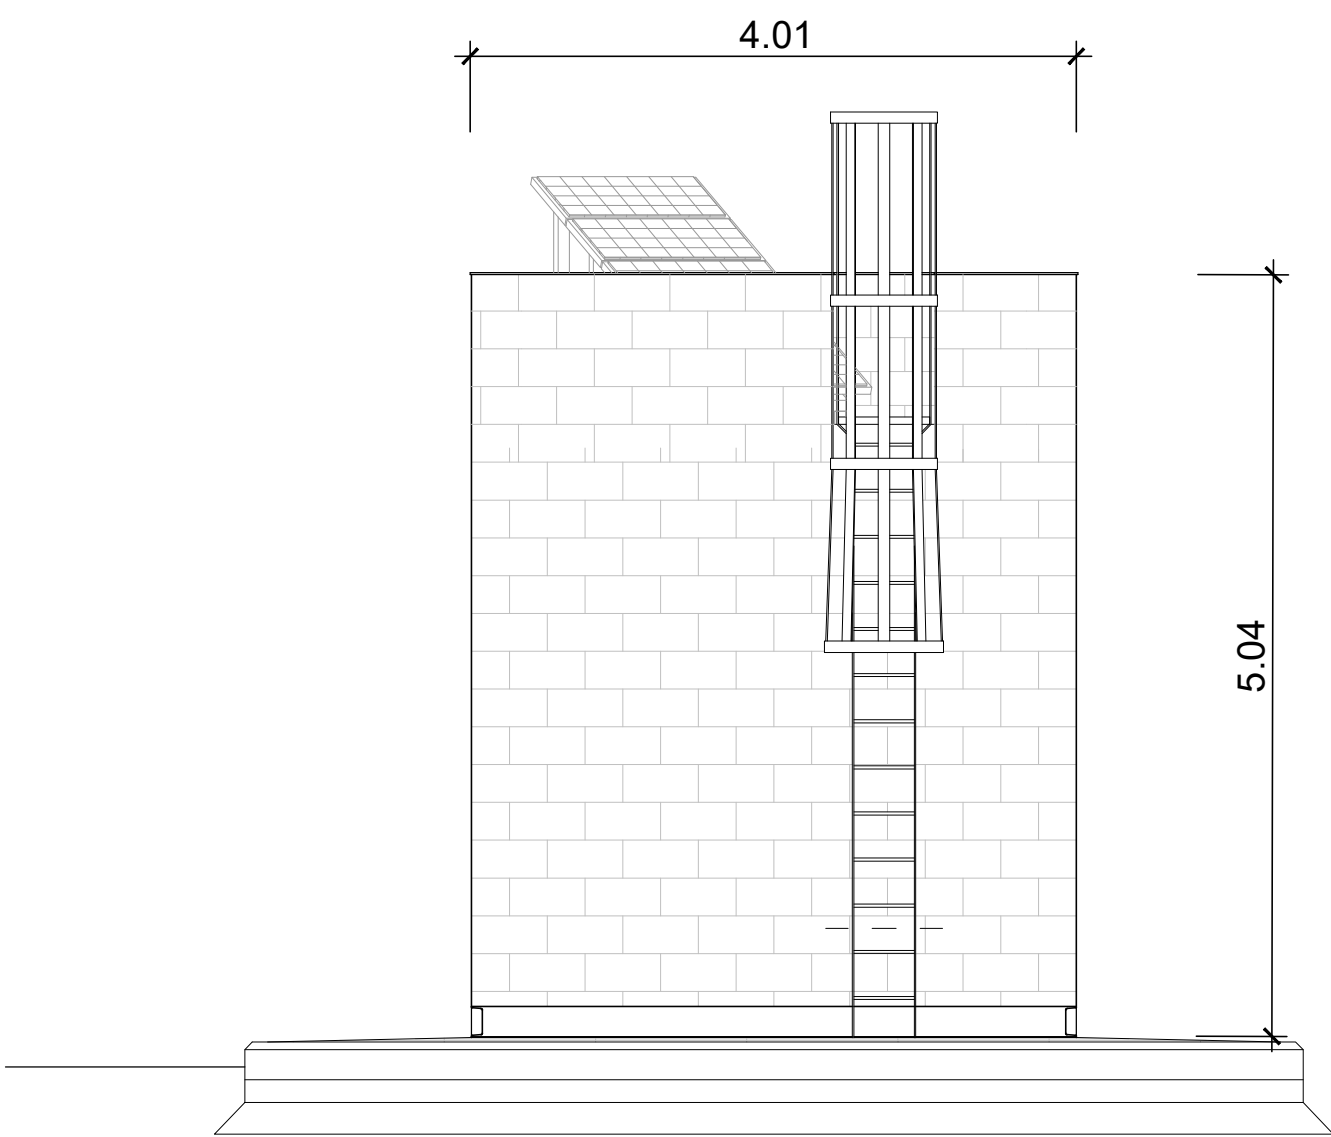

Sezione A-A
Vista Laterale Fabbricato
Tecnologico

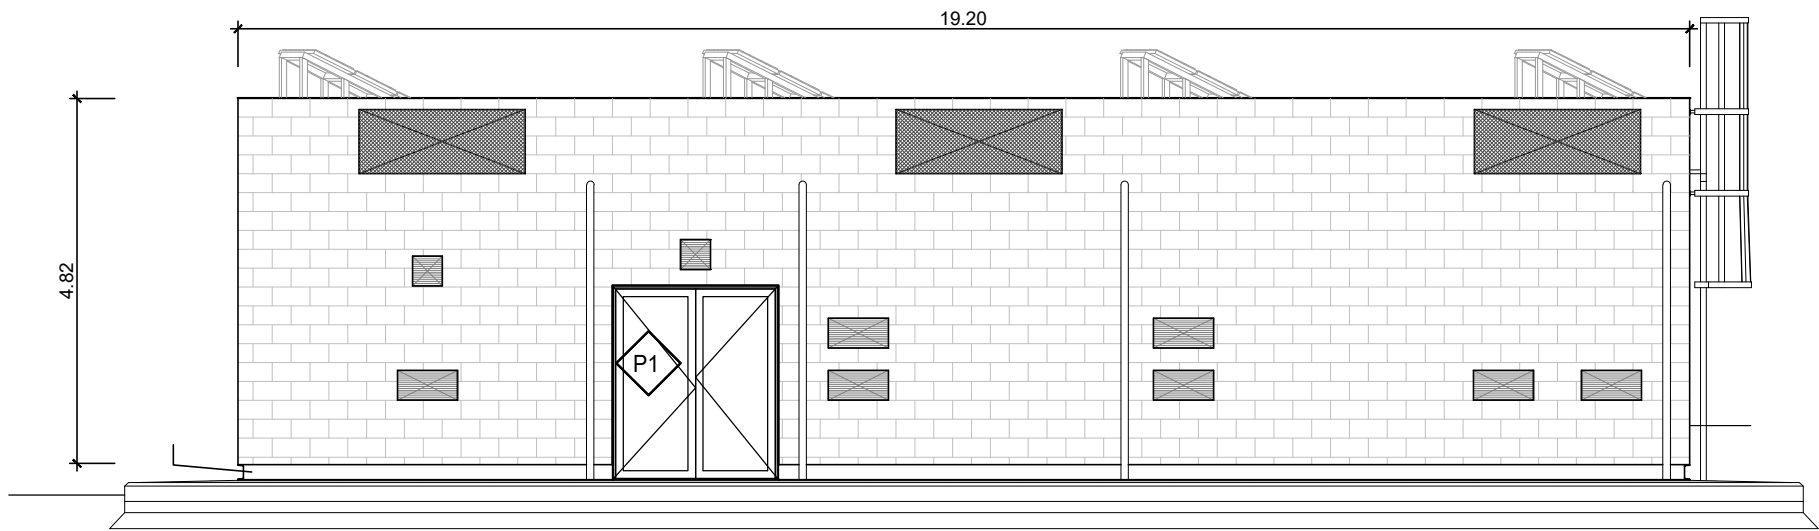

CARATTERISTICHE IMPIANTO

Caratteristiche impianto sezione c.c.

Numero totale moduli	20
Moduli per stringa	10
Numero di stringhe	2
Potenza di Picco Pmpp	8 kWp
Orientamento Pannelli	113 °
Inclinazione Pannelli	26 °

COMMITTENTE:



RFI
RETE FERROVIARIA ITALIANA
GRUPPO FERROVIE DELLO STATO ITALIANE

PROGETTAZIONE:



ITALFERR
GRUPPO FERROVIE DELLO STATO ITALIANE

DIREZIONE TECNICA

S.O ENERGIA E TRAZIONE ELETTRICA

PROGETTO DEFINITIVO

LINEA SALERNO - PONTECAGNANO AEROPORTO
COMPLETAMENTO DELLA METROPOLITANA DI SALERNO
NUOVA FERMATA A SERVIZIO DELL'AREA ASI DI SALERNO

IMPIANTI LFM

Layout Impianto Fotovoltaico

SCALA:

COMMESSA

LOTTO

FASE

ENTE

TIPO DOC.

OPERA/DISCIPLINA

PROGR.

REV.

NN2G

00

D

18

PB

LF01A0

003

B

Rev.	Descrizione	Redatto	Data	Verificato	Data	Approvato	Data	Autorizzato Data
A	Emissione esecutiva	F. GERBONE	12/2022	D. DI BERTI	12/2022	M. LEDGRANDE	12/2022	G. Guidi Bufferini 04/2023
B	Emissione a seguito ODI RFI	F. GERBONE	04/2023	M. CASTELLANI	04/2023	M. D'AMINO	04/2023	Ordine ingegneri firmata al Roma n° 1112 ITALFERR S.p.A. 12/2023 Ing. Gerardo Buffarini Ing. Gerardo Buffarini Ing. Gerardo Buffarini

File: LAYOUT IMPIANTO FOTOVOLTAICO.DWG

n. Elab.: