

COMMITTENTE



PROGETTAZIONE:



U.O. ARCHITETTURA AMBIENTE E TERRITORIO

S.O. AMBIENTE

PROGETTO DI FATTIBILITÀ TECNICA ECONOMICA ARRICCHITO

LINEA SALERNO - PONTECAGNANO AEROPORTO

COMPLETAMENTO DELLA METROPOLITANA DI SALERNO

NUOVA FERMATA A SERVIZIO DELL'AREA ASI DI SALERNO

STUDIO PRELIMINARE AMBIENTALE

SCALA:

Book degli elaborati cartografici

COMMESSA LOTTO FASE ENTE TIPO DOC. OPERA/DISCIPLINA PROGR. REV.

NN2G 00 D 22 DX IM0001 001 A


Rev.	Descrizione	Redatto	Data	Verificato	Data	Approvato	Data	Autorizzato Data
A	EMISSIONE ESECUTIVA	F. Massari	Gennaio 2022	G. Dajelli	Gennaio 2023	M. Leogrande	Gennaio 2023	ITALFERR S.p.A. Dott.ssa Carolina Lorenzini Ordine Agratecnico e Agronomo di Roma, Rieti e Viterbo 6/445

File: NN2G00D22DXIM0001001A.doc

n. Elab.:

ELENCO ELABORATI CARTOGRAFICI

T01	Carta dell'uso programmato del territorio	1:5.000
T02	Carta dei vincoli e delle tutele	1:5.000
T03	Carta delle aree naturali protette e Rete Natura 2000	1:50.000
T04	Carta degli usi in atto	1:5.000
T05	Carta del paesaggio e visualità	1:5.000
T06	Sezione paesaggistica	1:500
T07	Planimetria dei punti di monitoraggio	1:5.000

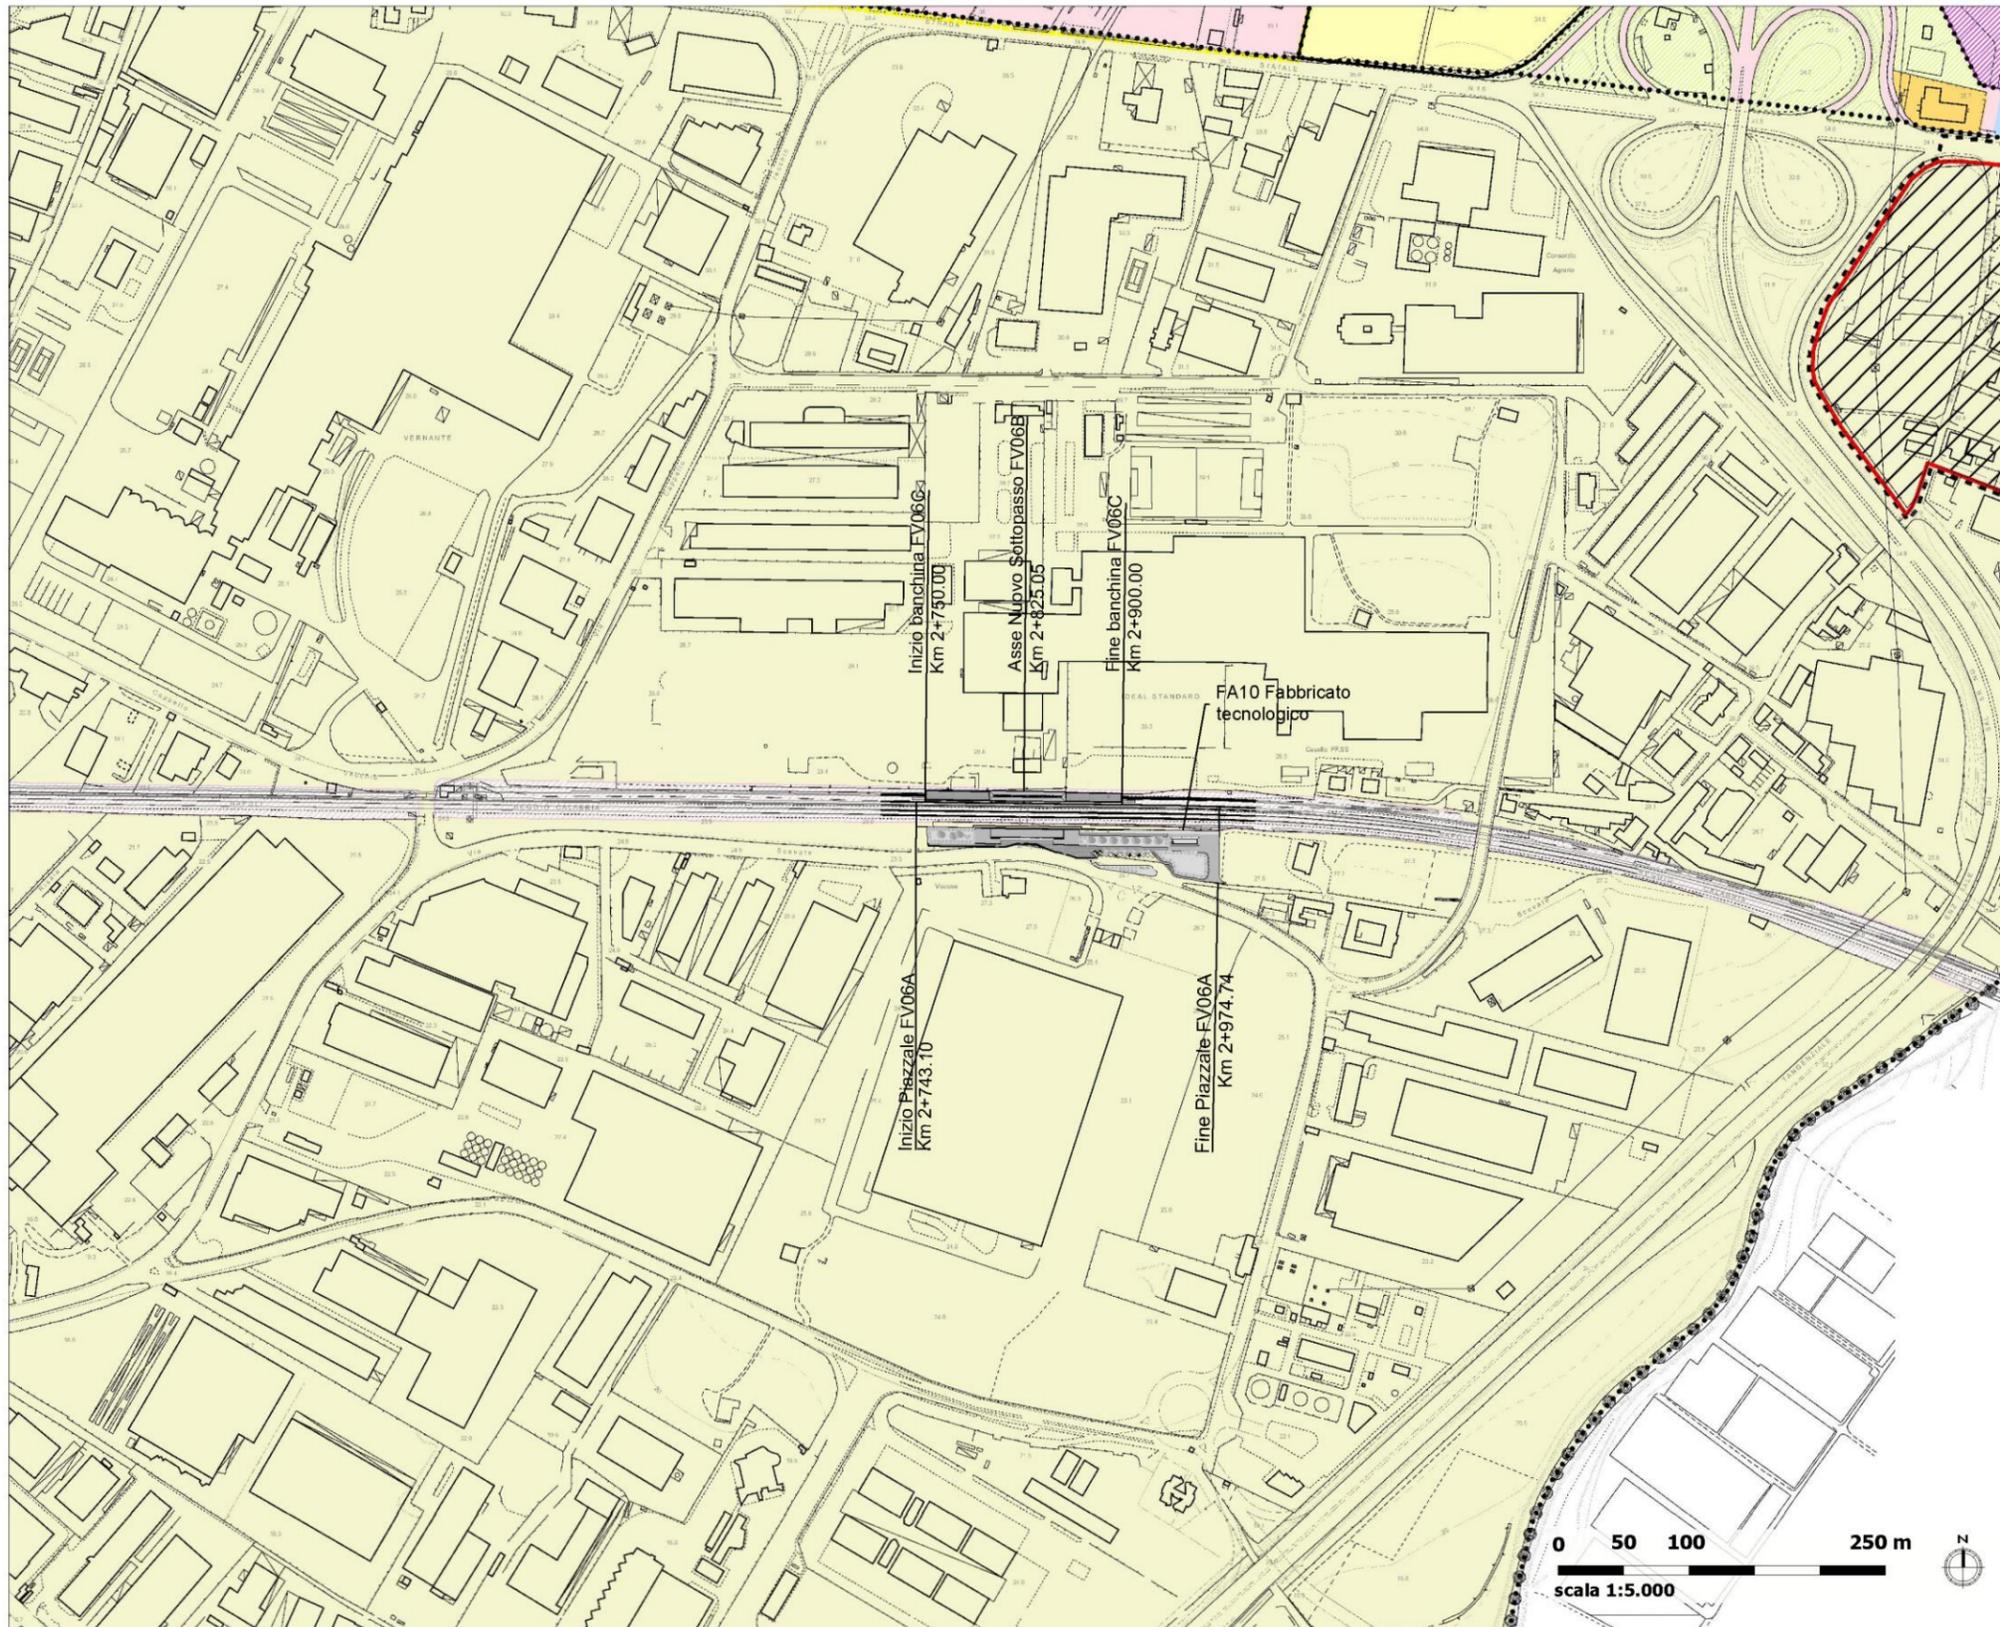


Uso programmato del territorio

LEGENDA

-  Opere di progetto
- CONFINI COMUNALI
- LIMITE DI ZONA OMOGENEA
- ZONA OMOGENEA A
- A_n Ambito di riqualificazione urbana
- ZONA OMOGENEA B
- Sottozona B1 - Agglomerato urbano esistente a destinazione prevalentemente produttiva- servizi
- Sottozona B2 - Fascia Costiera
- AT_{R,n} Area di trasformazione a destinazione prevalentemente residenziale
- AT_{PS,n} Area di trasformazione a destinazione prevalentemente produttiva- servizi
- PROG_n Ambiti pubblici di riqualificazione
- Piano di lottizzazione in itinere
- RU - Ristrutturazione urbana con sostituzione edilizia
- Ambito Pdr approvato con D.G. n°290/2015
- Ambito da sottoporre a Pdr per gli insediamenti abusivi
- AT_{R,n} ZONA OMOGENEA C - C_n - Nuova edilizia residenziale
- AT_{PS,n} ZONA OMOGENEA D - D_n - Nuova edilizia produttiva
- ZONA A.S.I.
- ZONA OMOGENEA E
- E1 - Zona agricola periurbana
- E2 - Zona agricola produttiva
- E3 - Zona boschiva, incolta e pascoliva
- ZONA OMOGENEA F - F_n - Attrezzature di interesse generale
- Attrezzature varie di progetto
- Attrezzature varie esistenti
- Attrezzature portuali - nautiche
- Sottozona F10 - Fascia Costiera
- STANDARD
- Attrezzature pubbliche di interesse locale
- Esistente:  Progetto:  attrezzature scolastiche
-  attrezzature di interesse comune
-  verde attrezzato e sport
-  parcheggi
-  parcheggi interrati
- Attrezzature pubbliche di interesse generale
- Esistente:  Progetto:  parchi urbani e territoriali
-  scuole superiori all'obbligo
-  attrezzature sanitarie e ospedaliere
- ALTRE DESTINAZIONI
-  Verde di rispetto ambientale
-  Giardini e orti privati in Zona Omogenea A
-  Verde di indirizzo - standard pubblico
-  Verde di rispetto e valorizzazione ambientale
- INFRASTRUTTURE
-  Stradale
-  Stazioni della metropolitana
-  Ferroviaria
-  Proposta di ambito da stralciare dal PRTC

Fonte: Comune di Salerno, Variante di Revisione decennale del PUC 2018, adottata con delibera di G.M. n°154 del 16/06/2021, approvata con delibera di C.C. n°31 del 26/07/2022, presa d'atto degli elaborati con delibera di G.M. n°319 del 23/09/2022, Tav. P2.12 Zonizzazione scala 1:4000

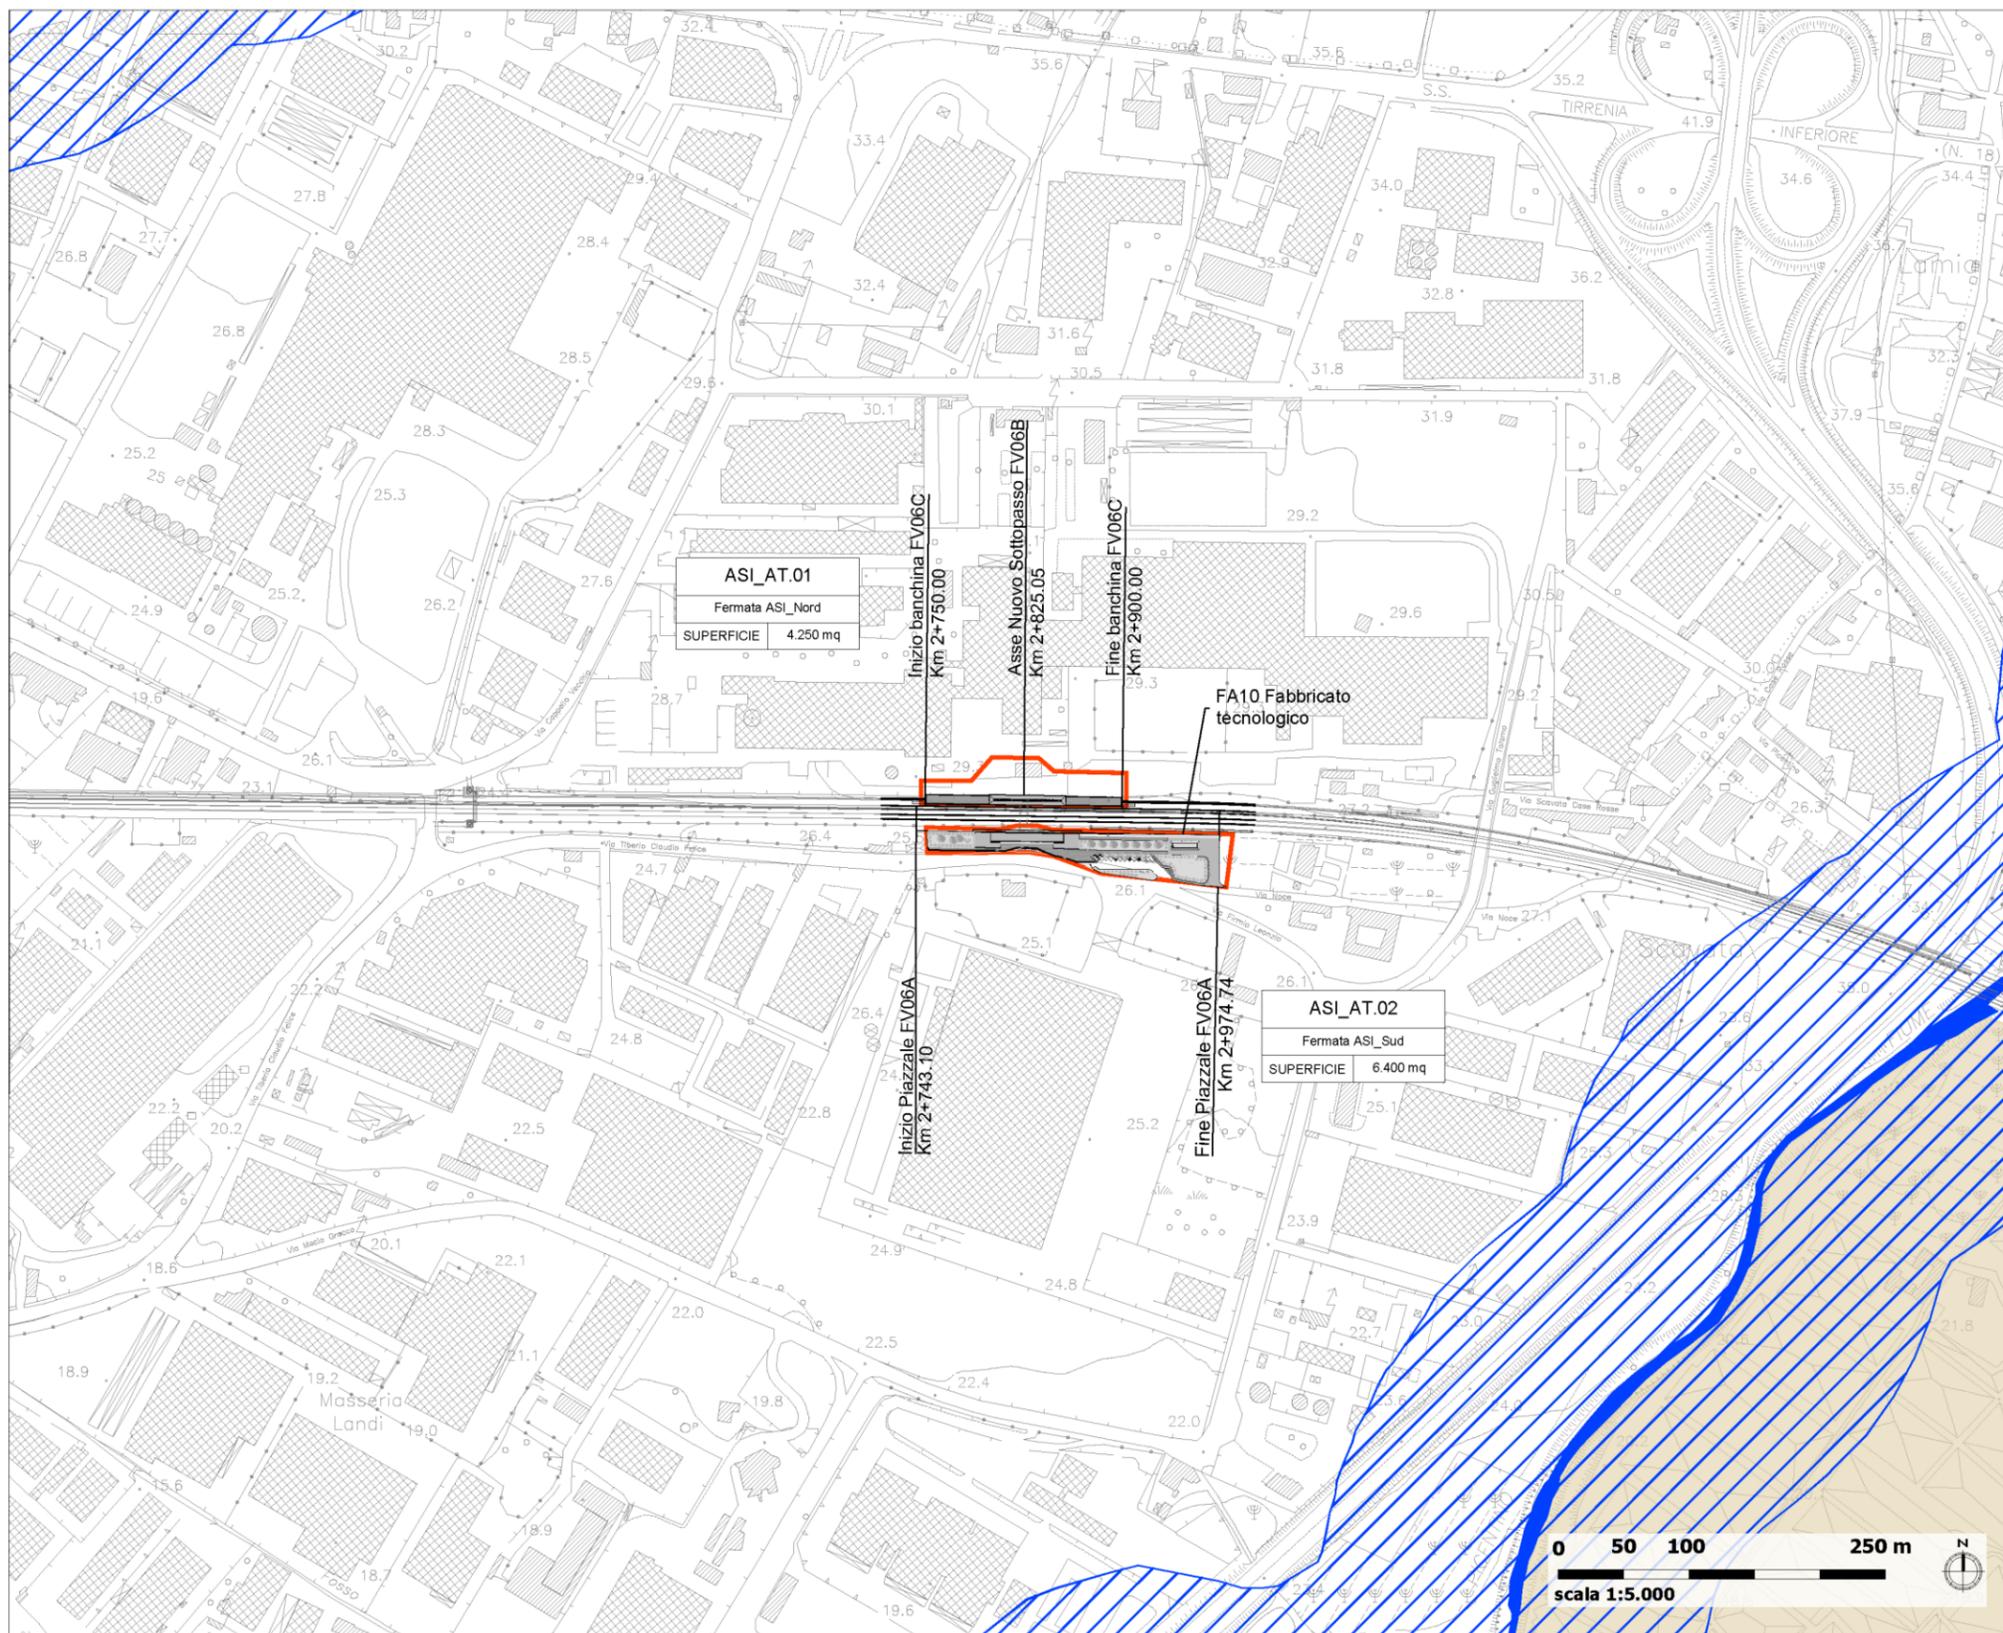

Carta dei vincoli e delle tutele

LEGENDA

-  Opere di progetto
-  Aree di cantiere

Vincoli e regimi di tutela

Beni paesaggistici ai sensi della Parte III del D.lgs. 42/2004 s.m.i

Immobili ed aree di notevole interesse pubblico (ex art. 136 del D.lgs. 42/2004 e s.m.i.)


-  Aree di notevole interesse pubblico Bellezze d'insieme lett. c) e d)

Aree tutelate per legge (ex art. 142 del D.lgs. 42/2004 e s.m.i)

-  c) fiumi, torrenti, corsi d'acqua e le relative sponde o piedi degli argini per una fascia di 150 metri ciascuna

Note: La ricognizione dei vincoli e delle tutele è stata effettuata mediante la consultazione degli strumenti urbanistici del Comune di Salerno

Fonte: Comune di Salerno, Piano Urbanistico Comunale, approvato con DPGP n. 147/2006 e vigente dal 24/01/2007, Aggiornamento della Carta dei Vincoli (V2 -V3)

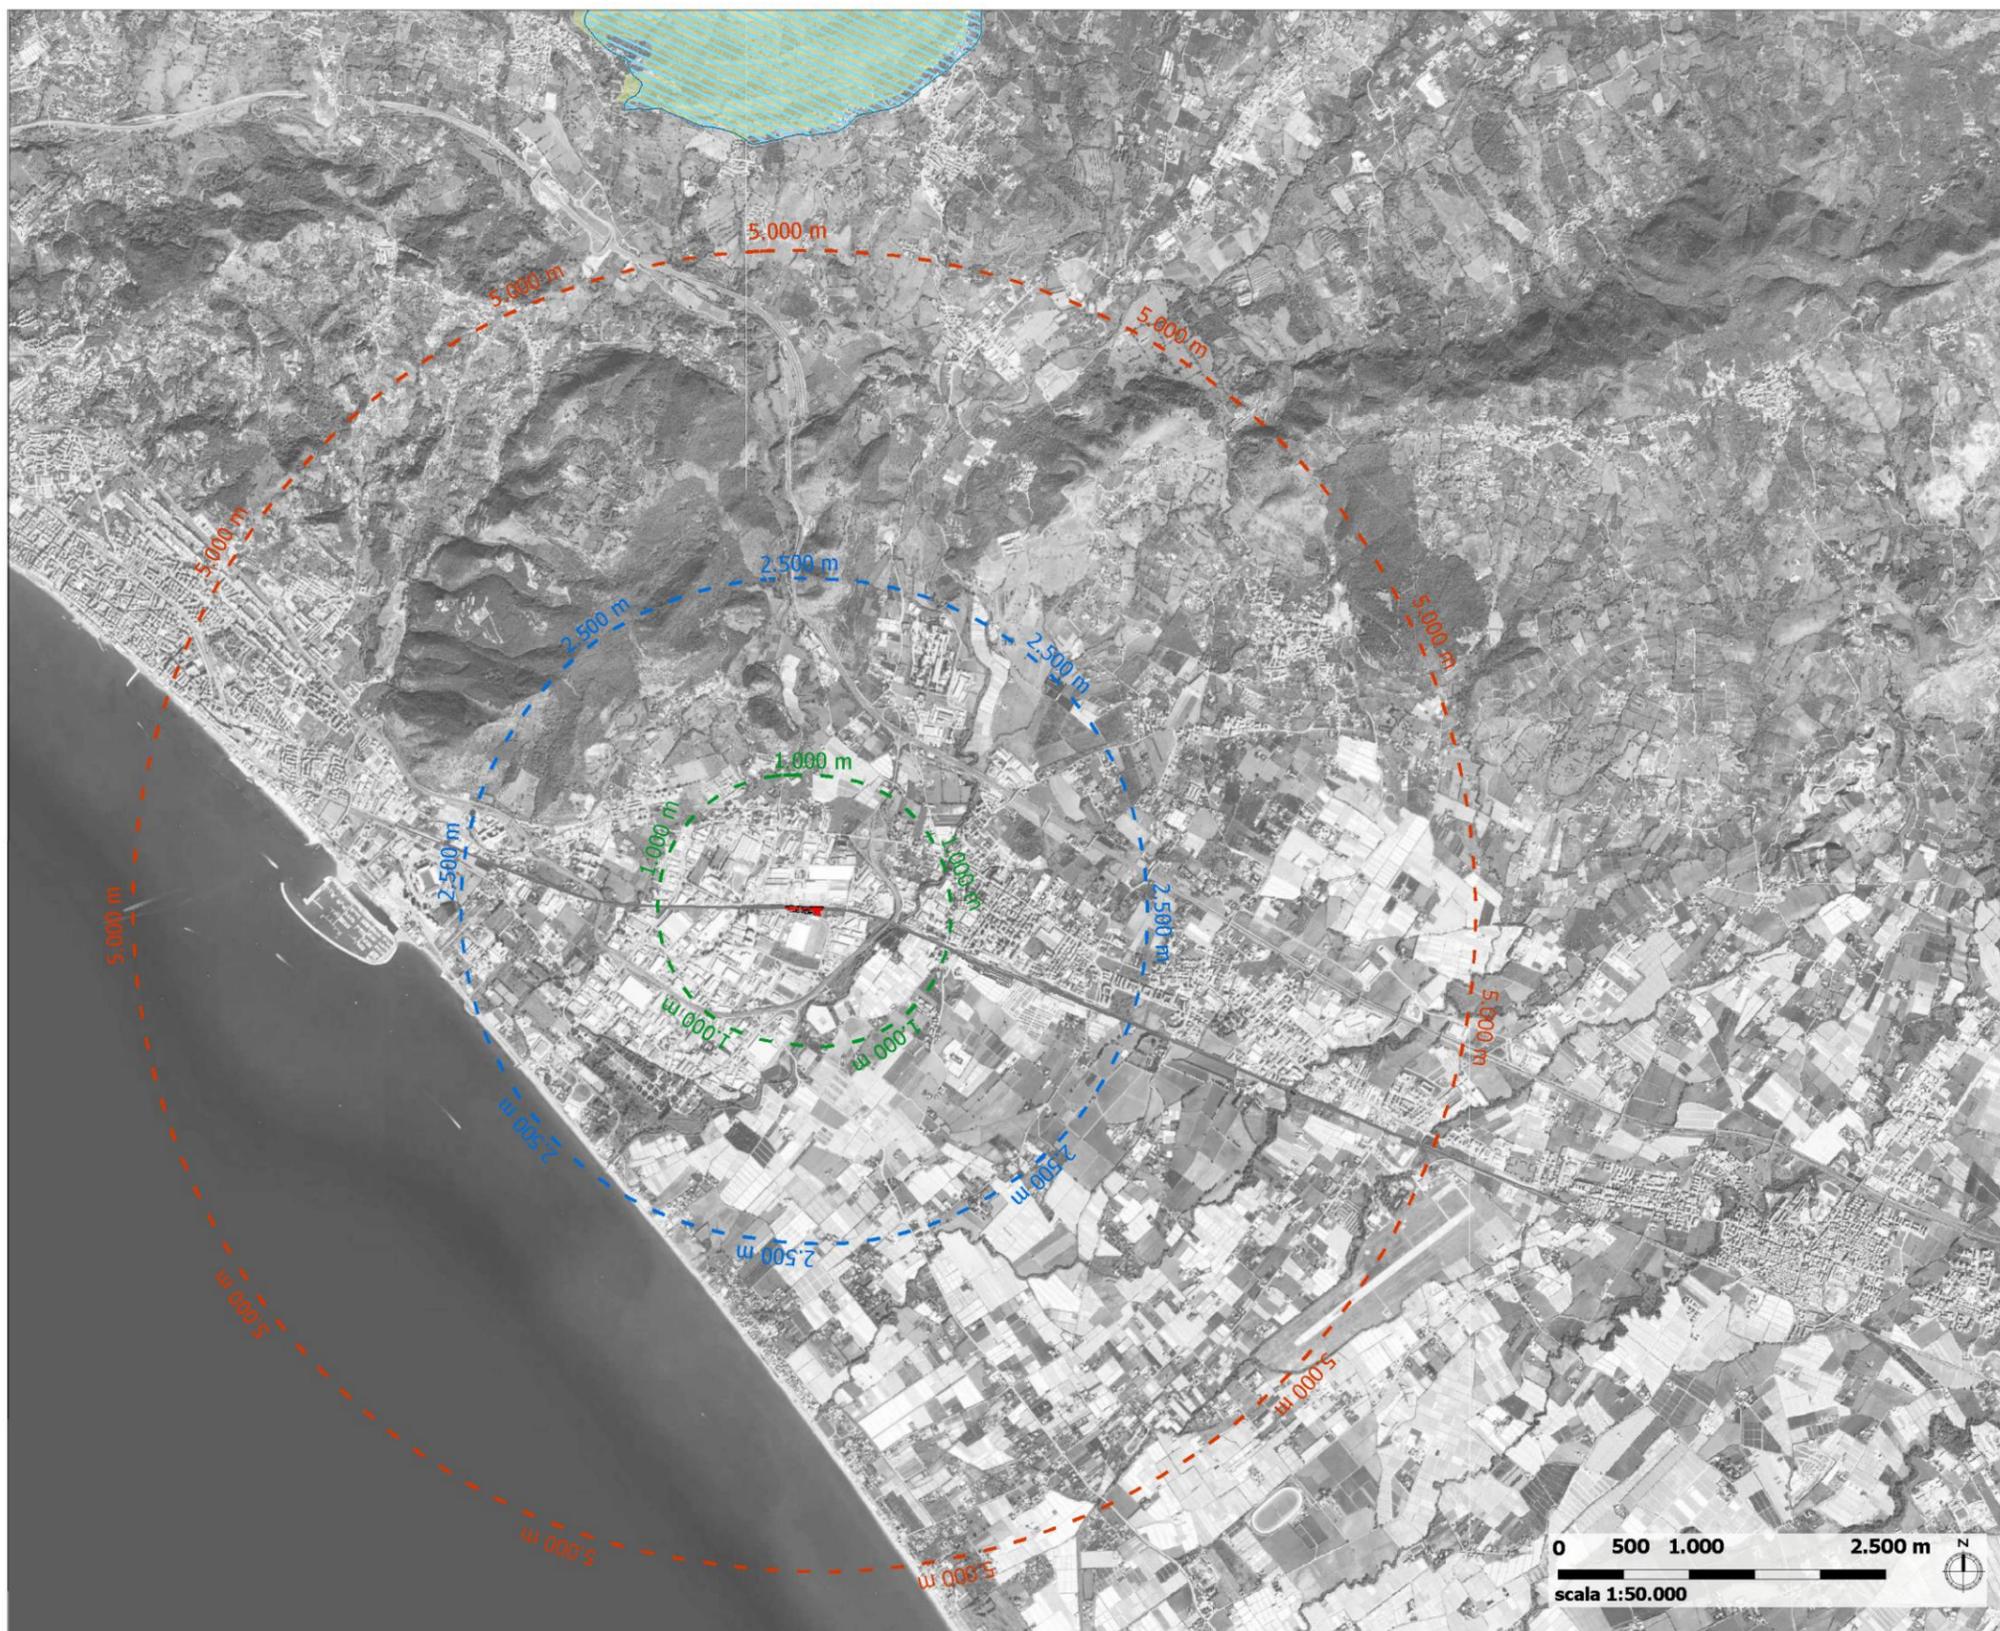

Aree naturali protette e Rete Natura 2000

LEGENDA

 Opere di progetto

Aree protette

 Parco Regionale Monti Picentini - EUAP0174

Rete Natura 2000


 Monti Picentini - IT8040021 (ZPS)

Fasce di distanza dall'area di intervento

 1.000 m

 2.500 m

 5.000 m

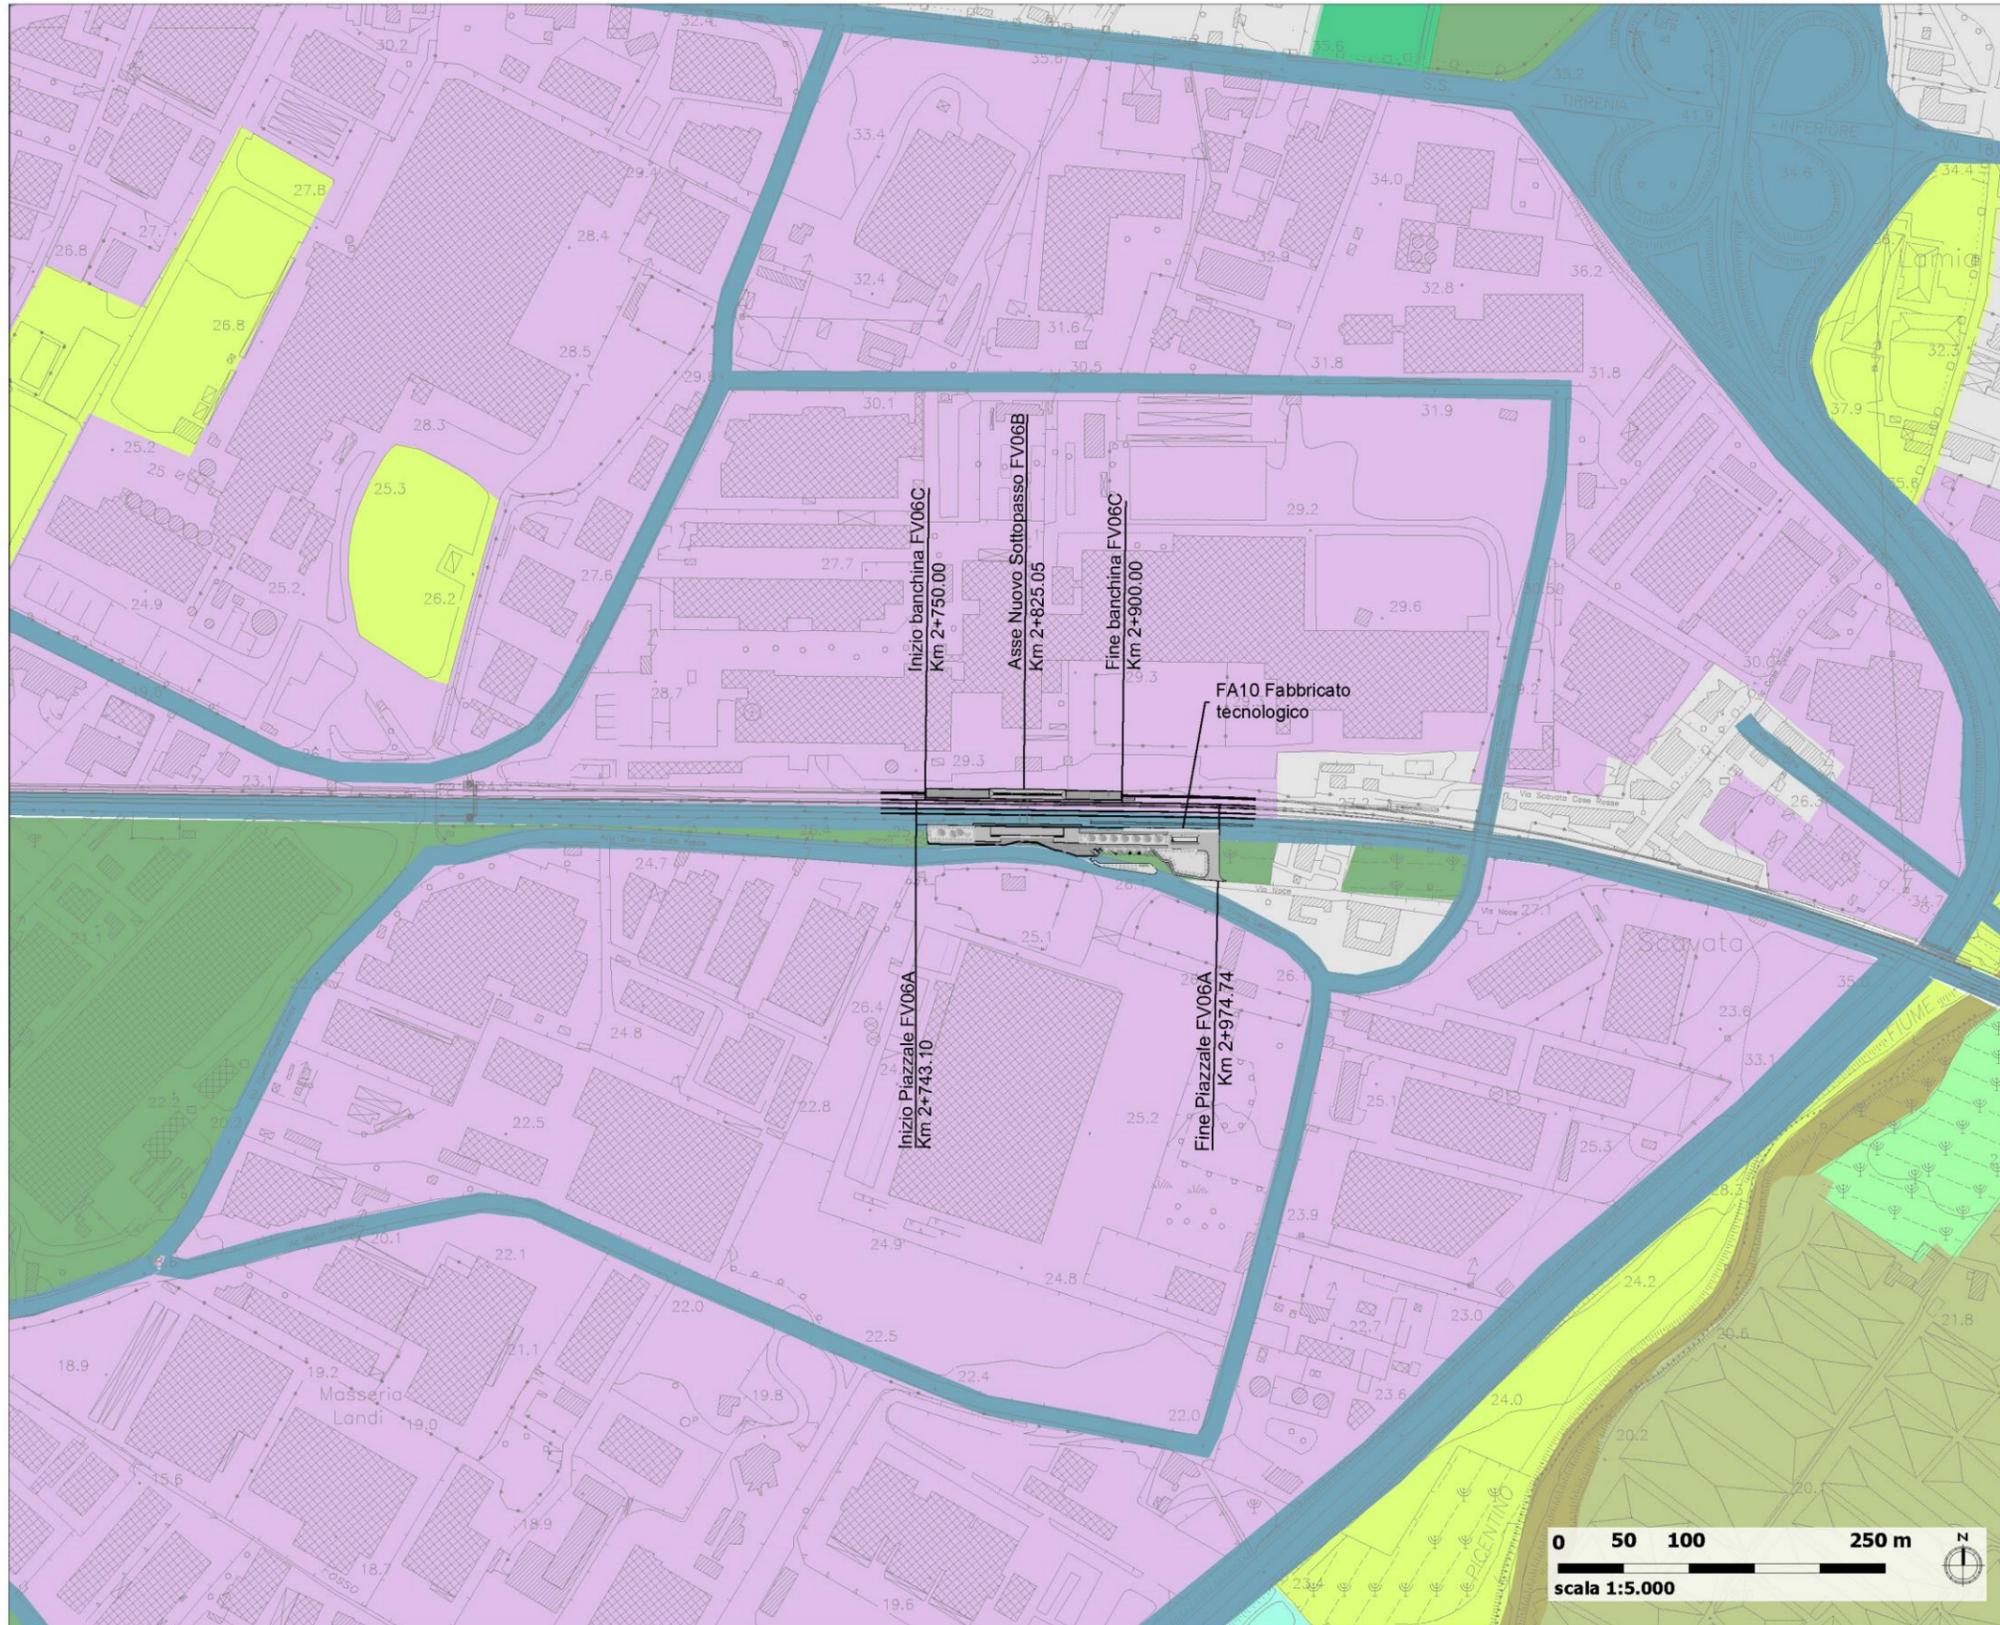


Carta degli usi in atto

LEGENDA

 Opere di progetto

Usi in atto

-  Zone residenziali a tessuto urbano discontinuo
-  Aree industriali, commerciali e dei servizi pubblici e privati
-  Reti stradali, ferroviarie e infrastrutture tecniche
-  Frutteti e frutti minori
-  Agrumeti
-  Sistemi colturali e particellari complessi
-  Colture protette - Orticole e frutticole
-  Erbai
-  Aree a vegetazione ripariale
-  Aree verdi incolte

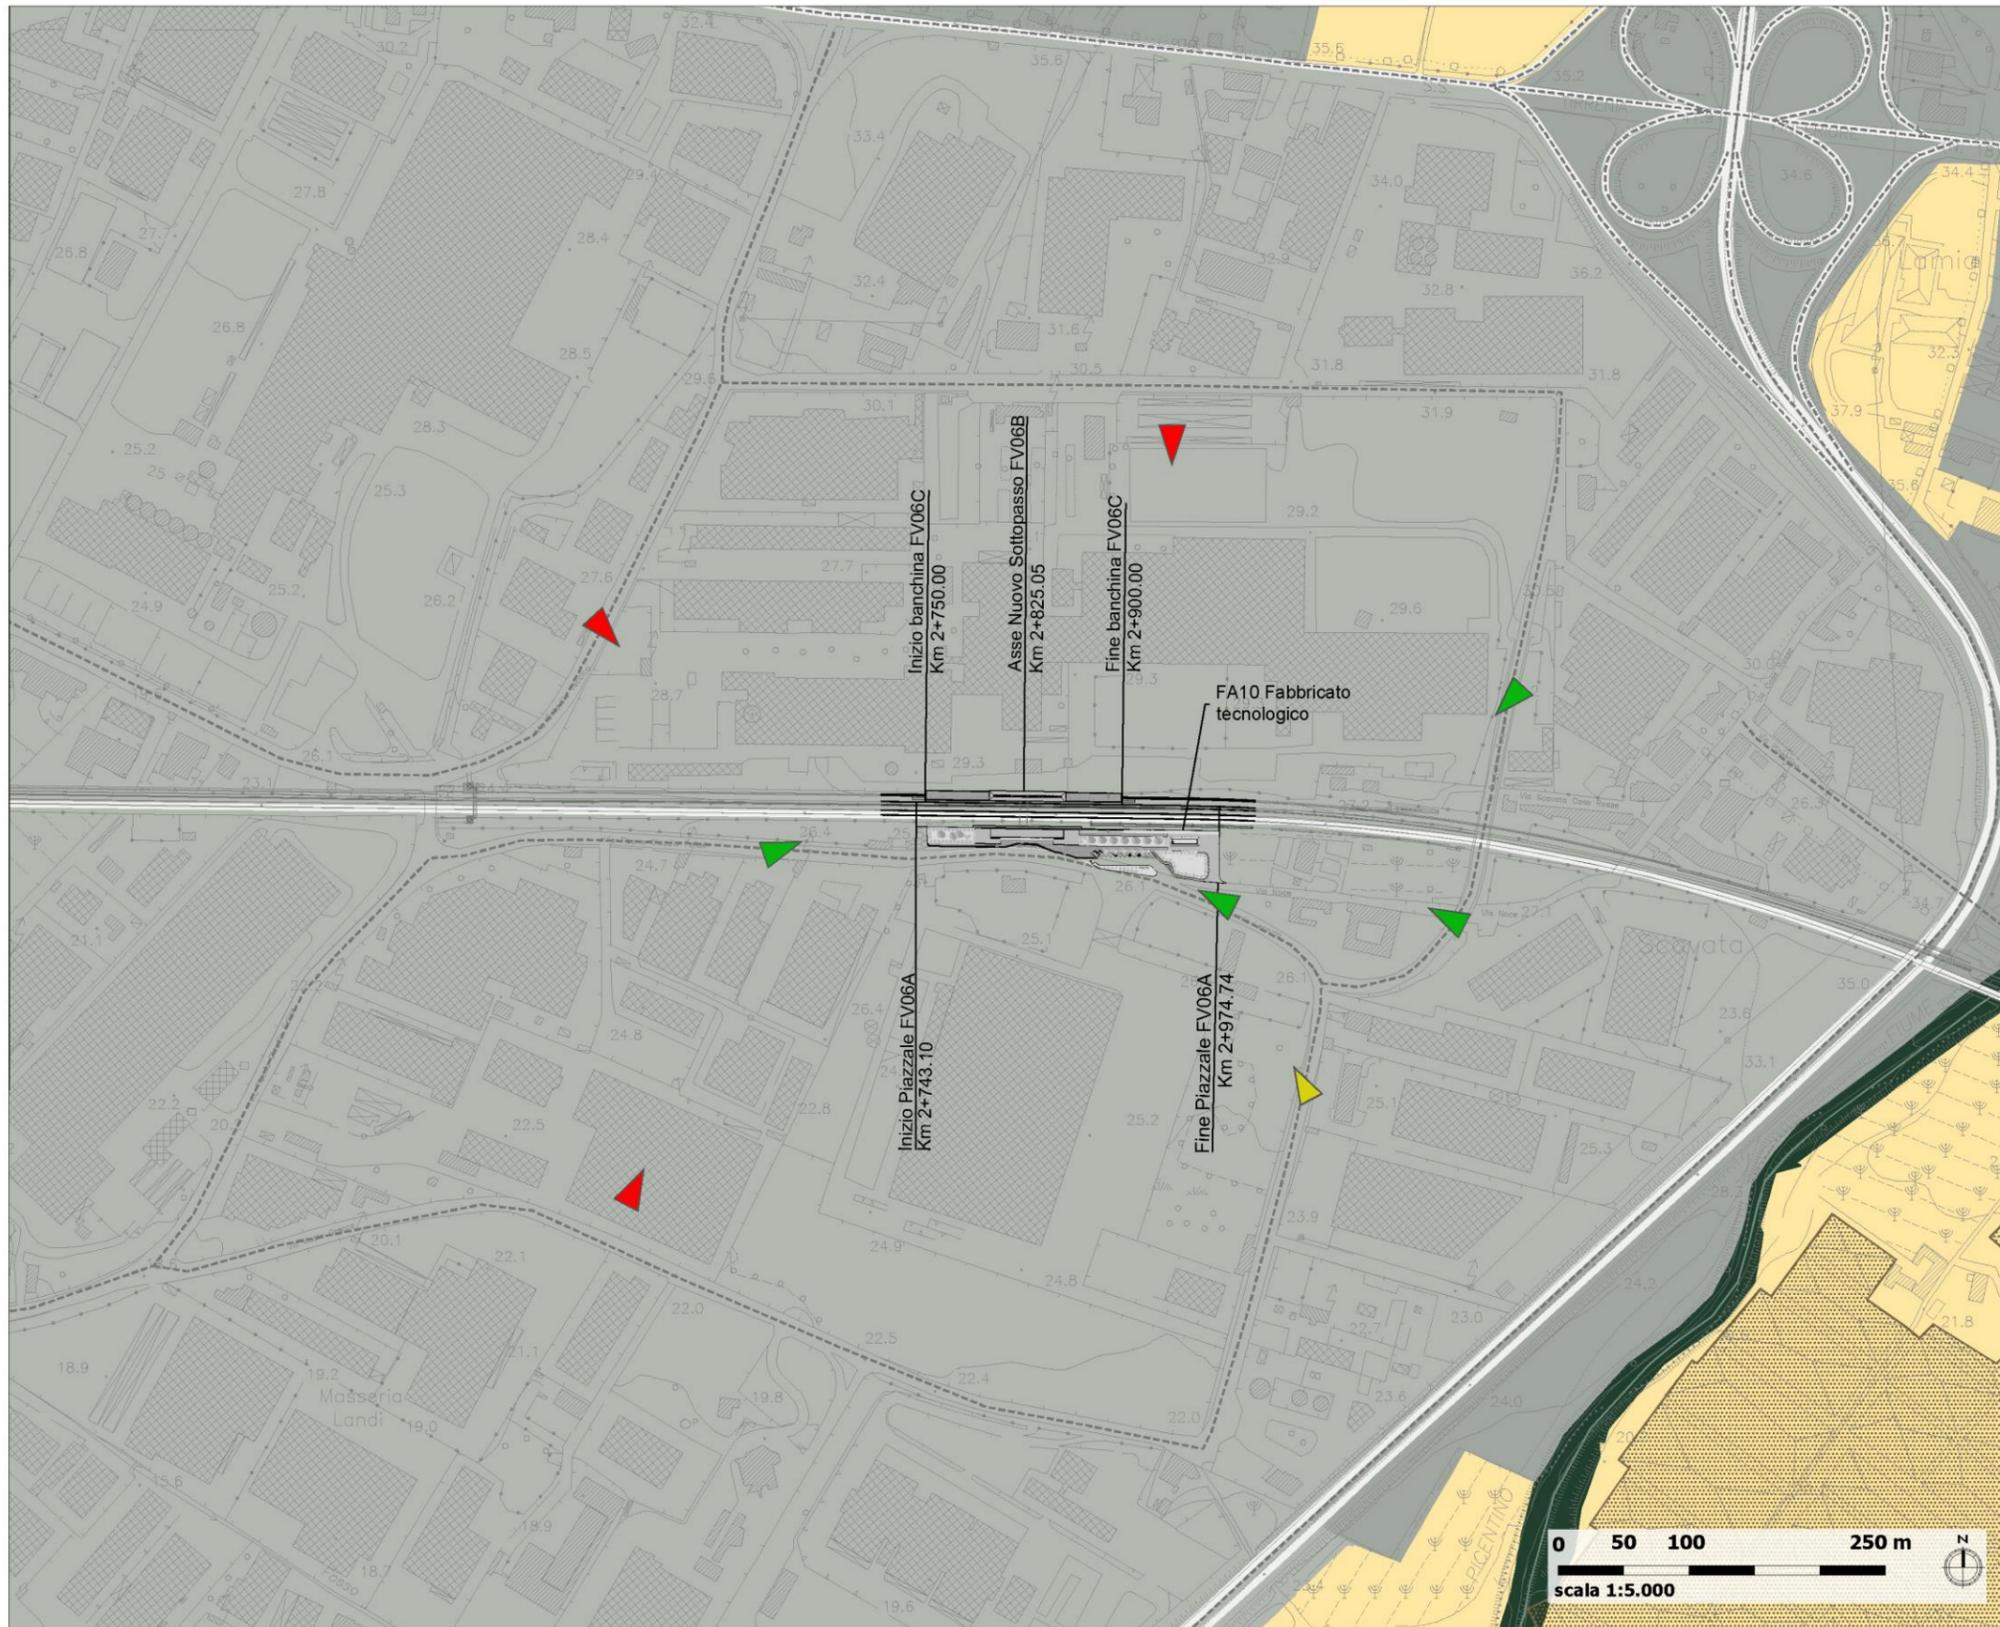

Carta della struttura del paesaggio e visibilità

LEGENDA

 Opere di progetto

Struttura del paesaggio

Sistema insediativo: area metropolitana di Salerno

-  Armatura infrastrutturale
-  Agglomerati industriali
-  Area metropolitana

Sistema agricolo: la produzione agricola



-  Colture arboree e orticole della città rurale
-  Impianti serricoli


Sistema naturale e semi naturale

-  Fasce fluviali

Caratteri della percezione visiva

-  Assi di fruizione visiva
-  Visuali dirette
-  Visuali interdette
-  Visuali filtrate o parziali

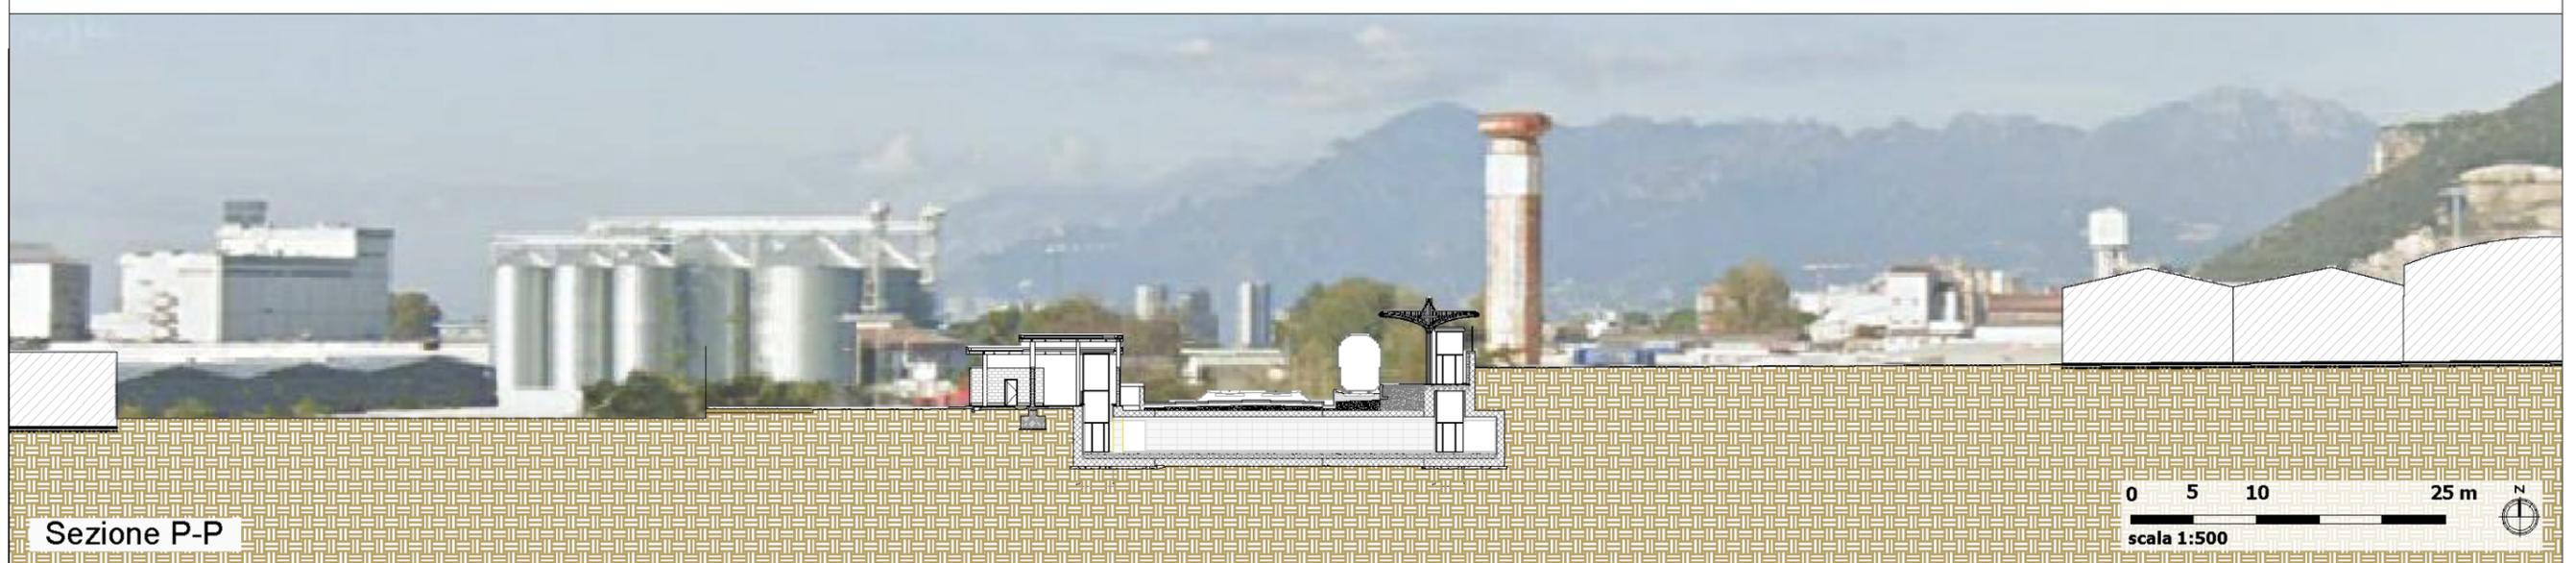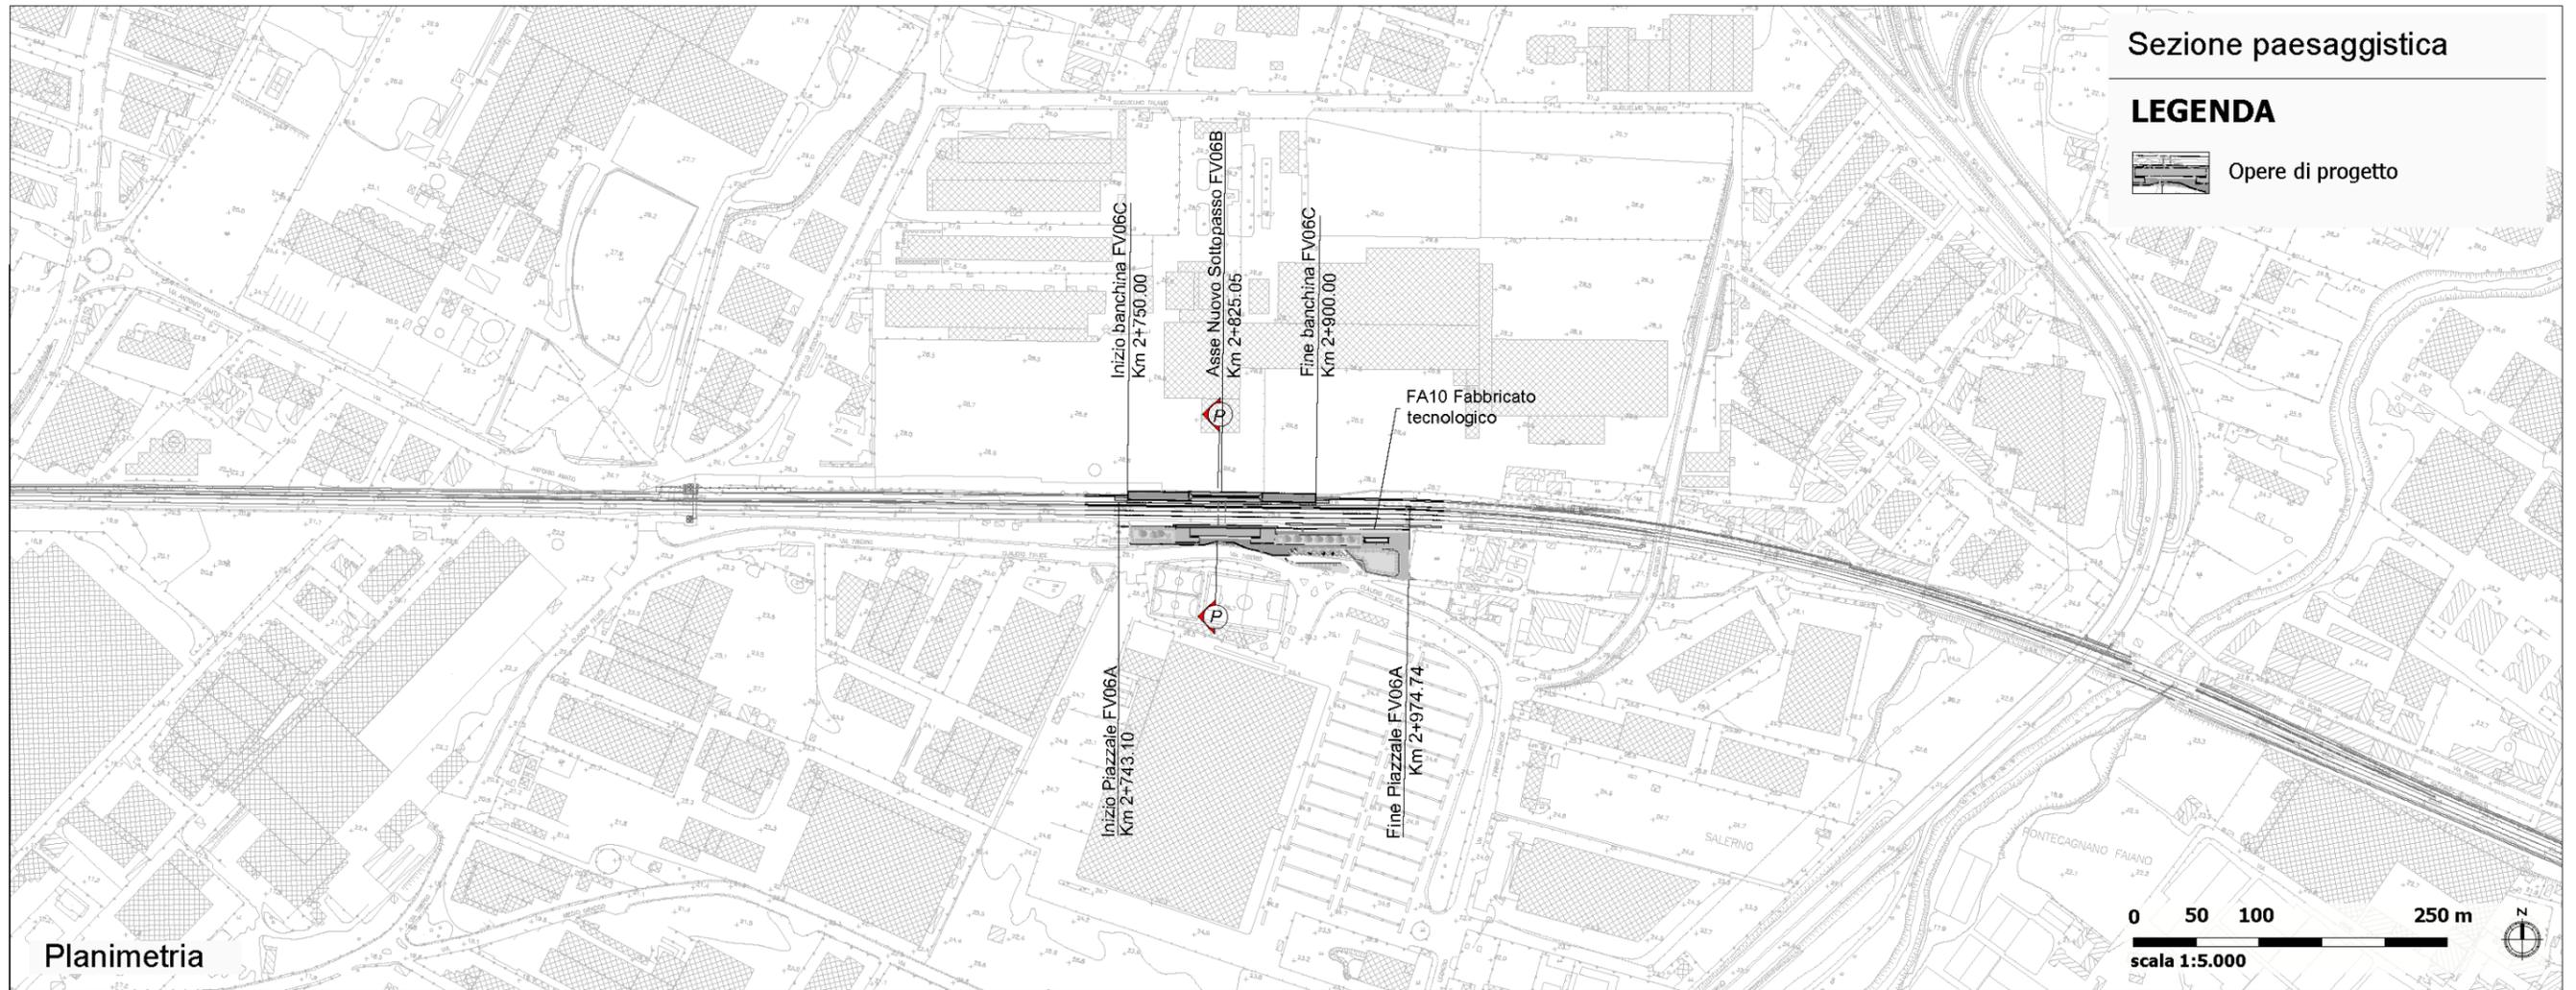

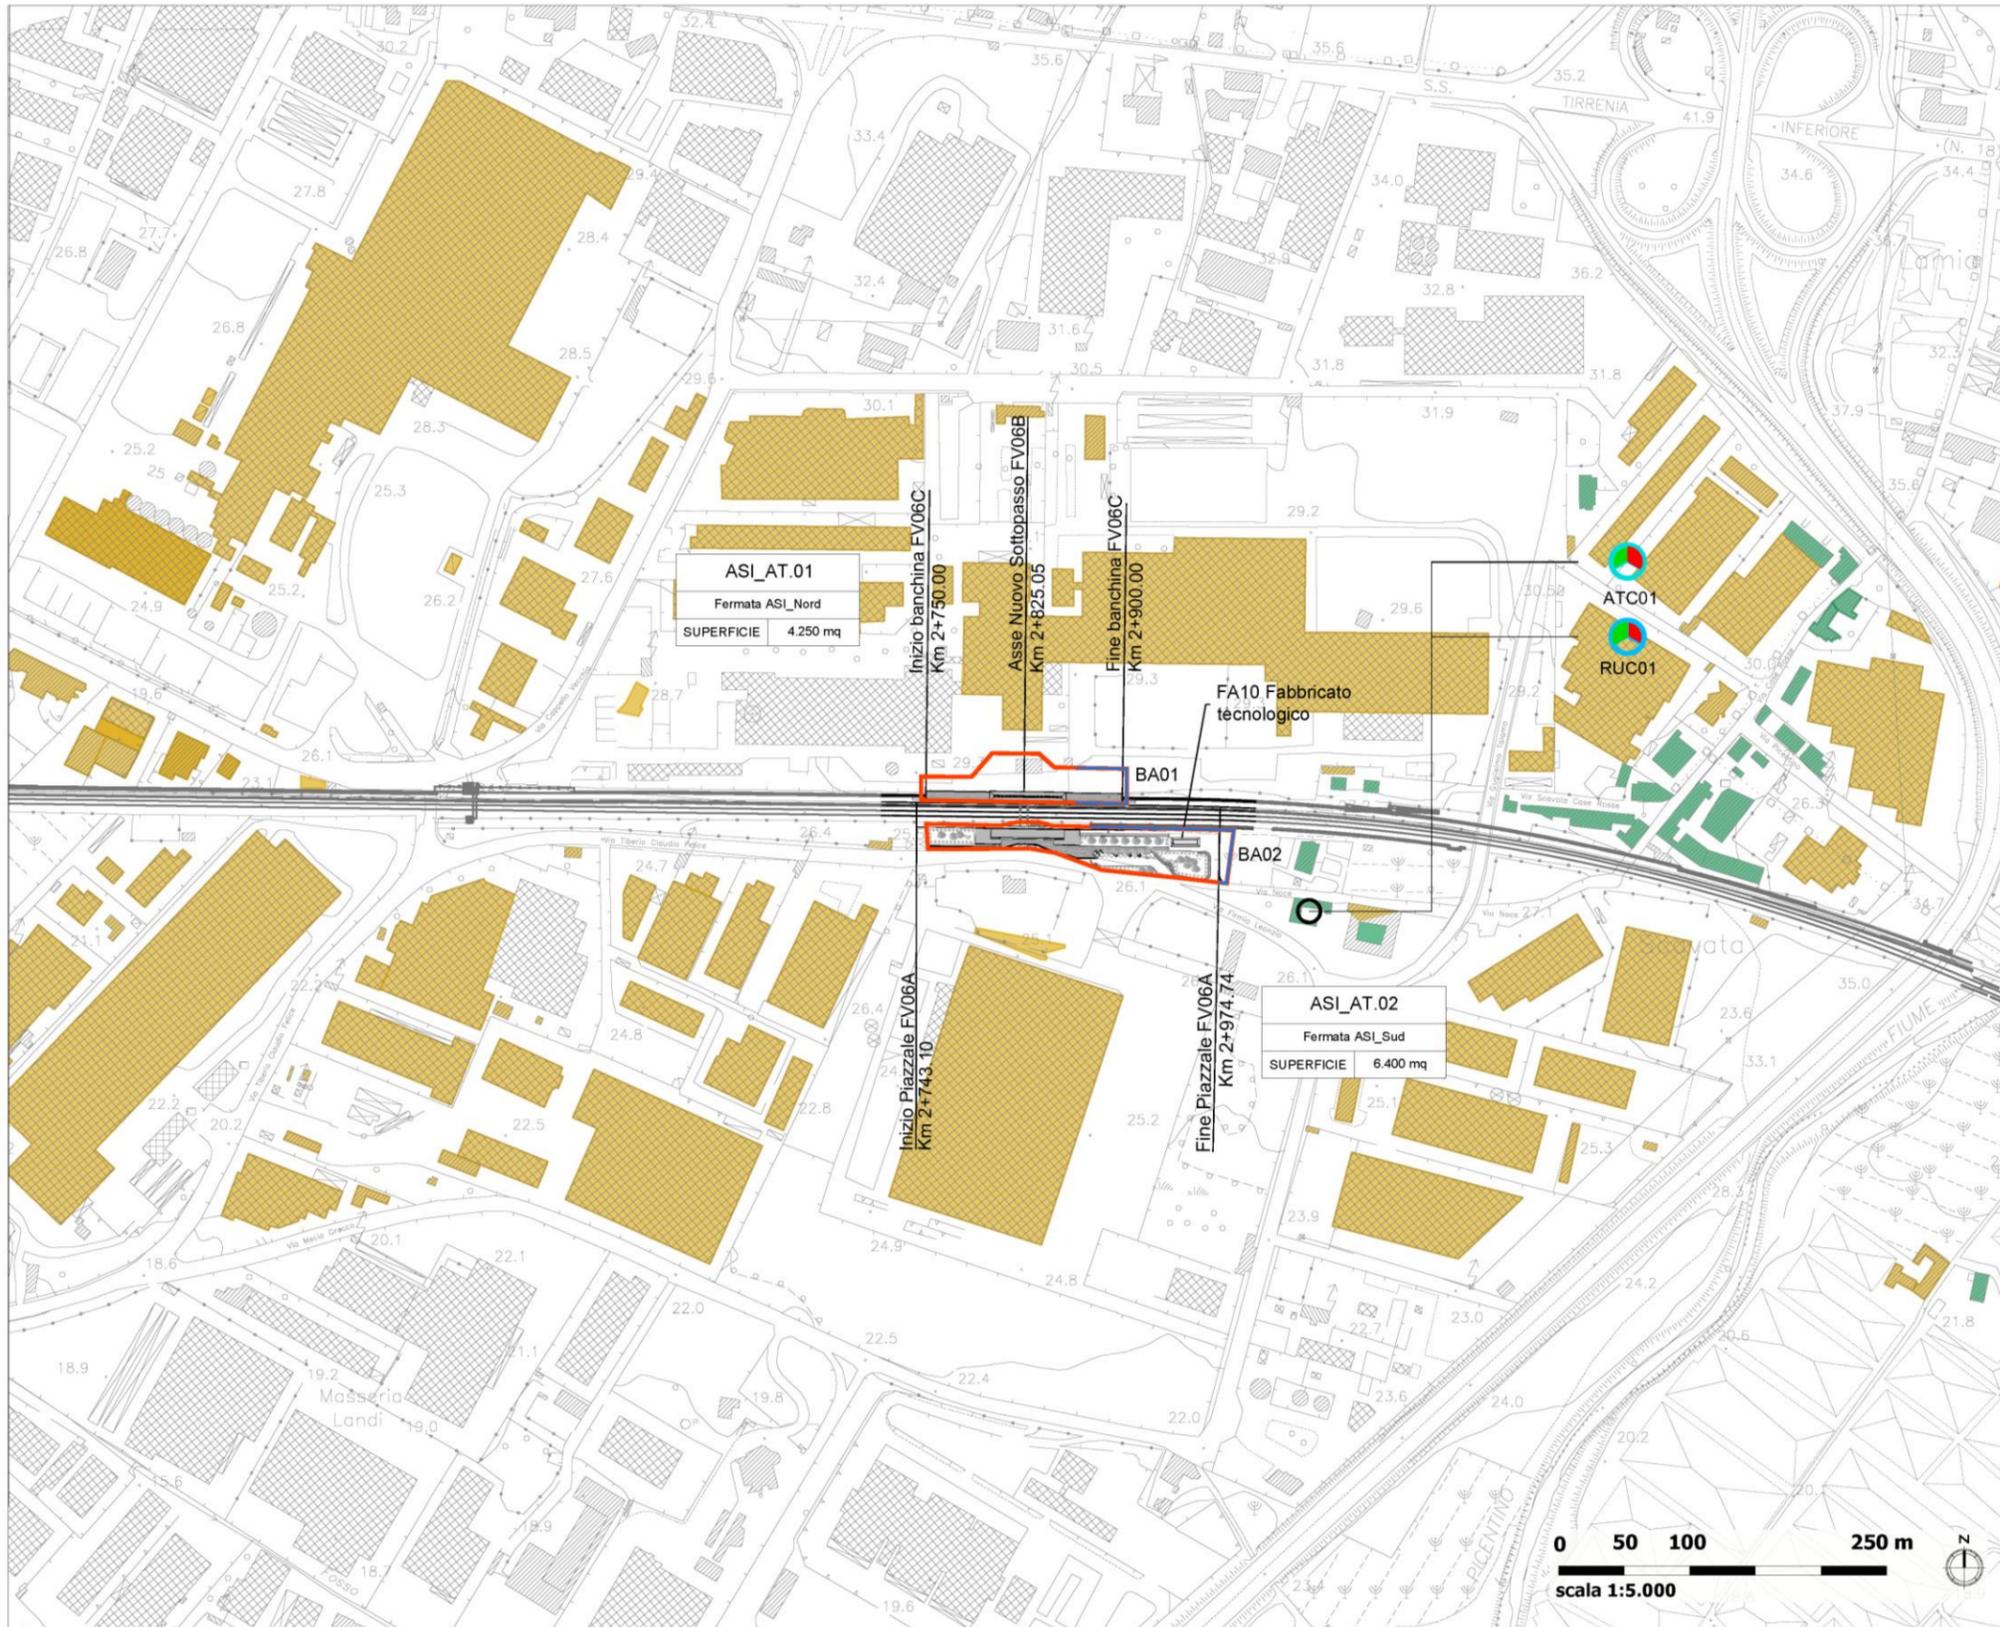

Planimetria dei punti di monitoraggio

LEGENDA

-  Opere di progetto
-  Aree di cantiere

RICETTORI E BARRIERE ACUSTICHE

-  Ricettori residenziali
-  Ricettori non residenziali
-  Barriere antirumore di cantiere fisso

PUNTI DI MONITORAGGIO

Simbolo	Descrizione
	ATC - ATMOSFERA CANTIERE
	RUC - RUMORE CANTIERE

FASE DI MONITORAGGIO

-  ANTE OPERAM
-  CORSO D'OPERA

