



Pianta Quota Sottopasso con percorsi di orientamento per disabili visivi
1 : 200

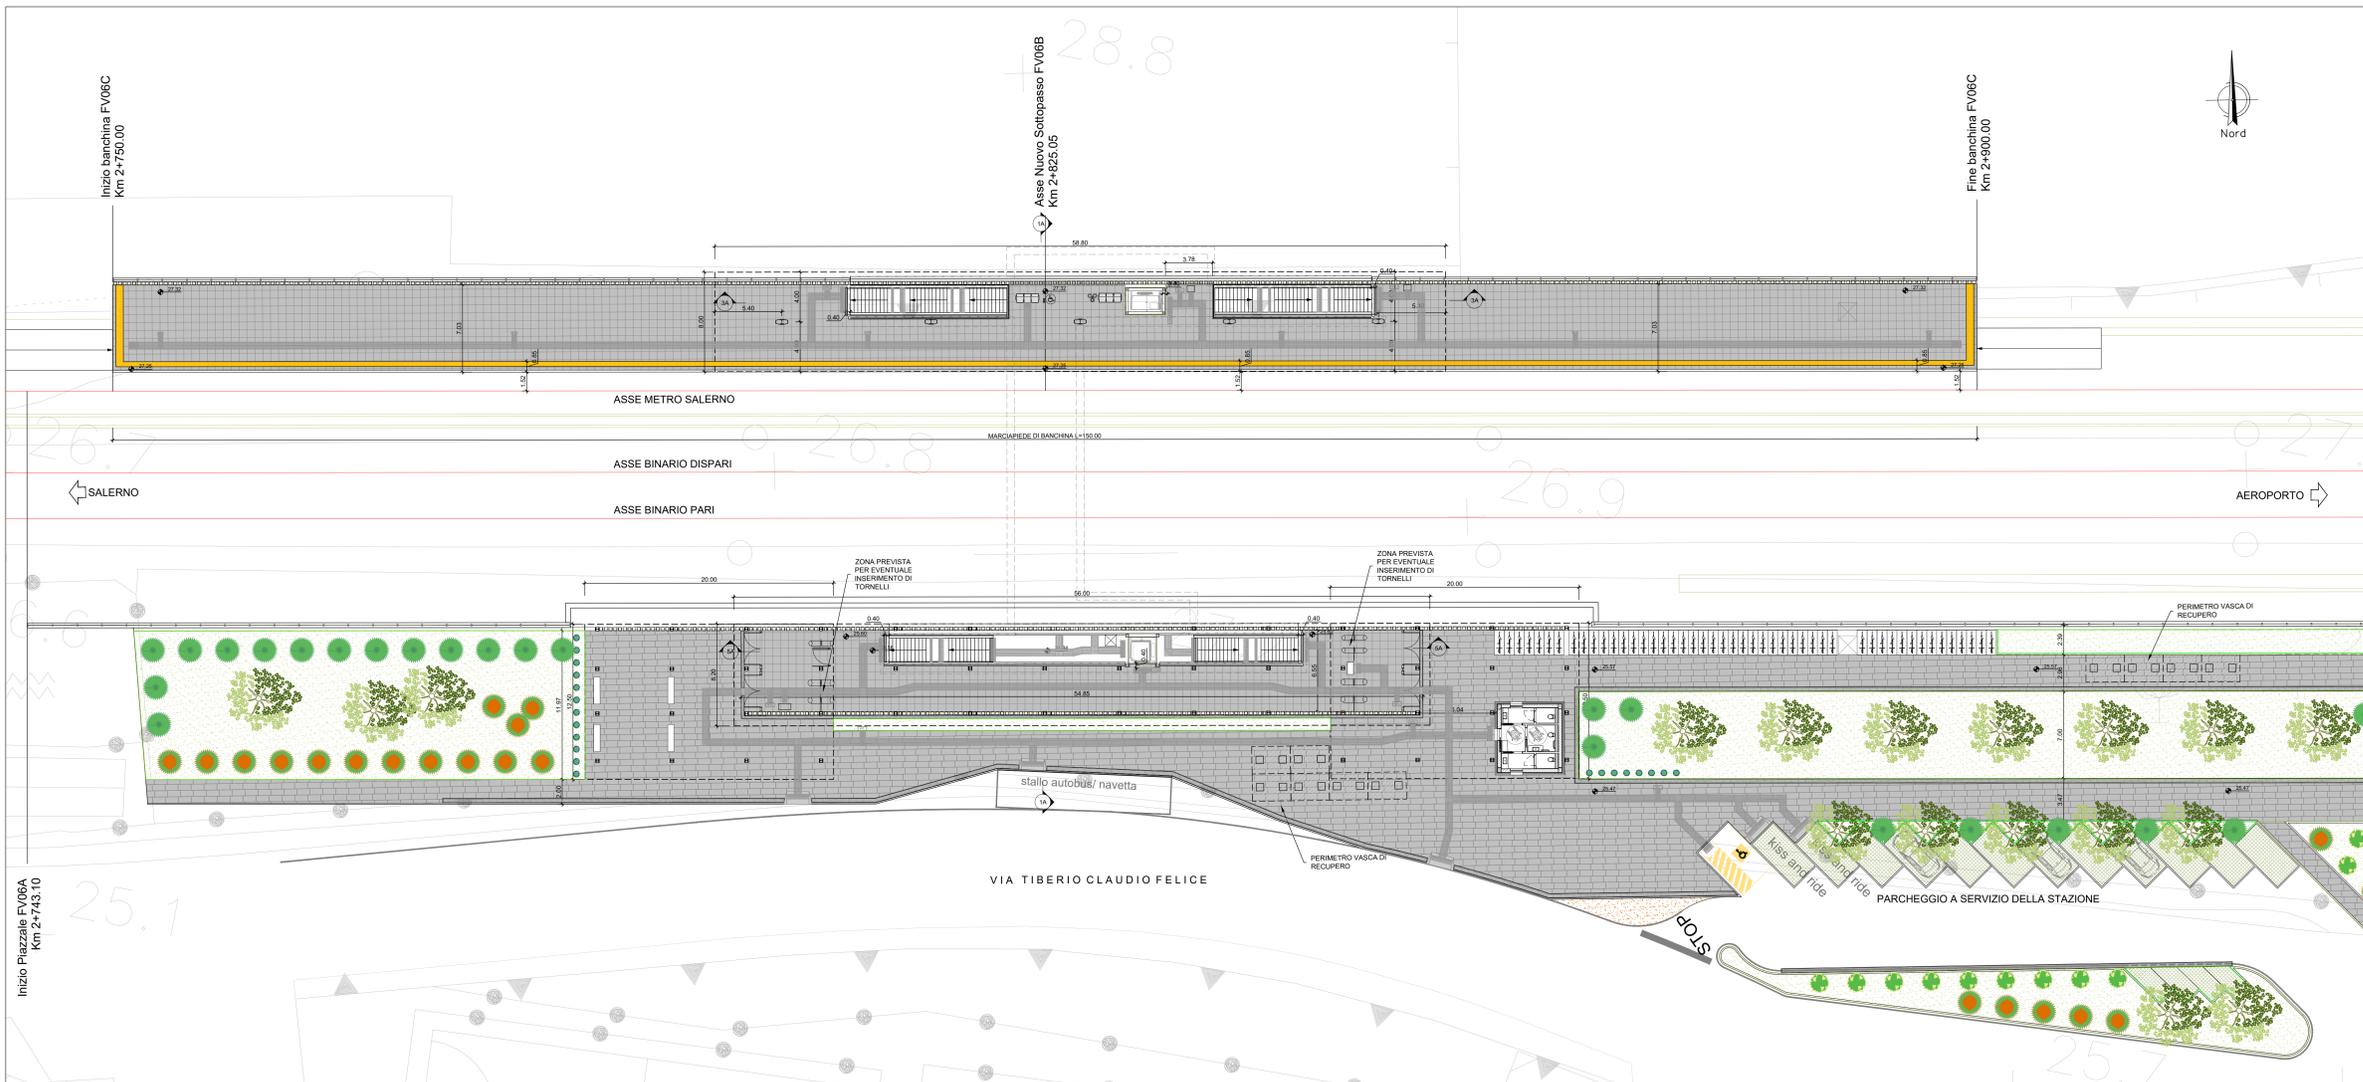

Pianta quota banchina con percorsi di orientamento per disabili visivi
1 : 200

COMMITTENTE:

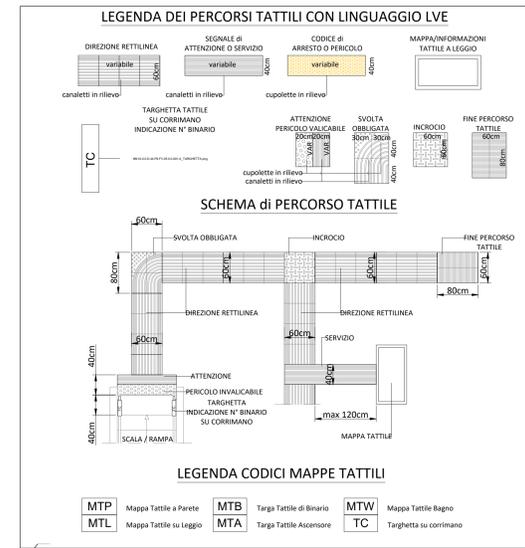

PROGETTAZIONE:



DIREZIONE TECNICA

U.O. STAZIONI

PROGETTO DI FATTIBILITÀ TECNICA ECONOMICA ARRICCHITO

LINEA SALERNO - PONTECAGNANO AEROPORTO
COMPLETAMENTO METROPOLITANA DI SALERNO
NUOVA FERMATA A SERVIZIO DELL'AREA ASI DI SALERNO

INTERVENTI FERMATA ASI
FABBRICATI VIAGGIATORI
Elaborati Architettonici
Pianta a quota banchina e a quota sottopasso con percorsi tattili per disabili visivi

SCALA:
1:200

COMMESSA LOTTO FASE ENTE TIPO DOC. OPERA/DISCIPLINA PROG. REV.
NN2G 00 D 44 P9 FV0600 001 B

Rev.	Descrizione	Redatto	Data	Verificato	Data	Approvato	Data	Autorizzato Data
A	Emissione esecutiva	E. Sestini	05.12.2022	T. Sestini	05.12.2022	M. Sestini	05.12.2022	05.12.2022
B	Emissione a seguito di OD1	C. Sestini	Marzo 2023	T. Sestini	Marzo 2023	M. Sestini	Marzo 2023	Marzo 2023

NN2G00D44P9FV060001B

n. Elab.: 44_3