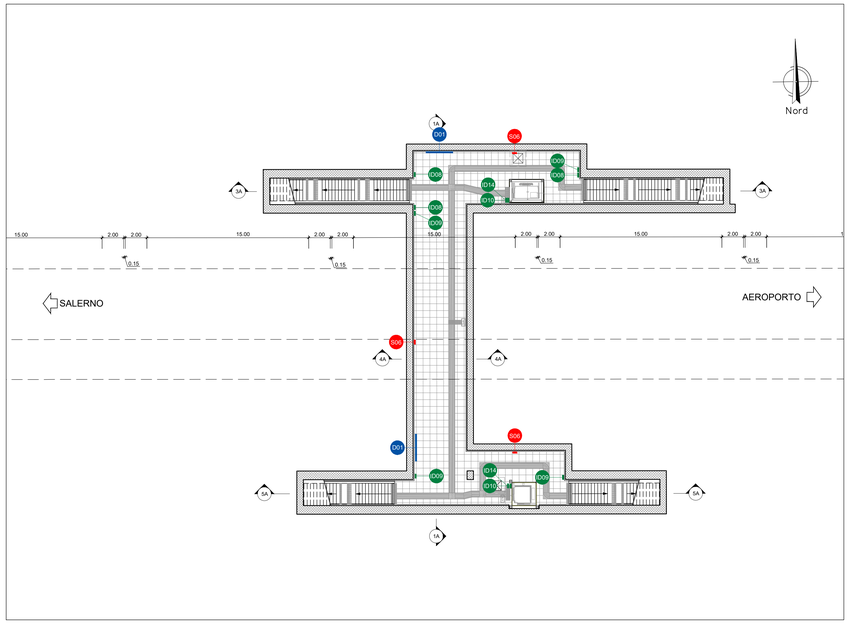

Pianta Quota Sottopasso

1 : 200

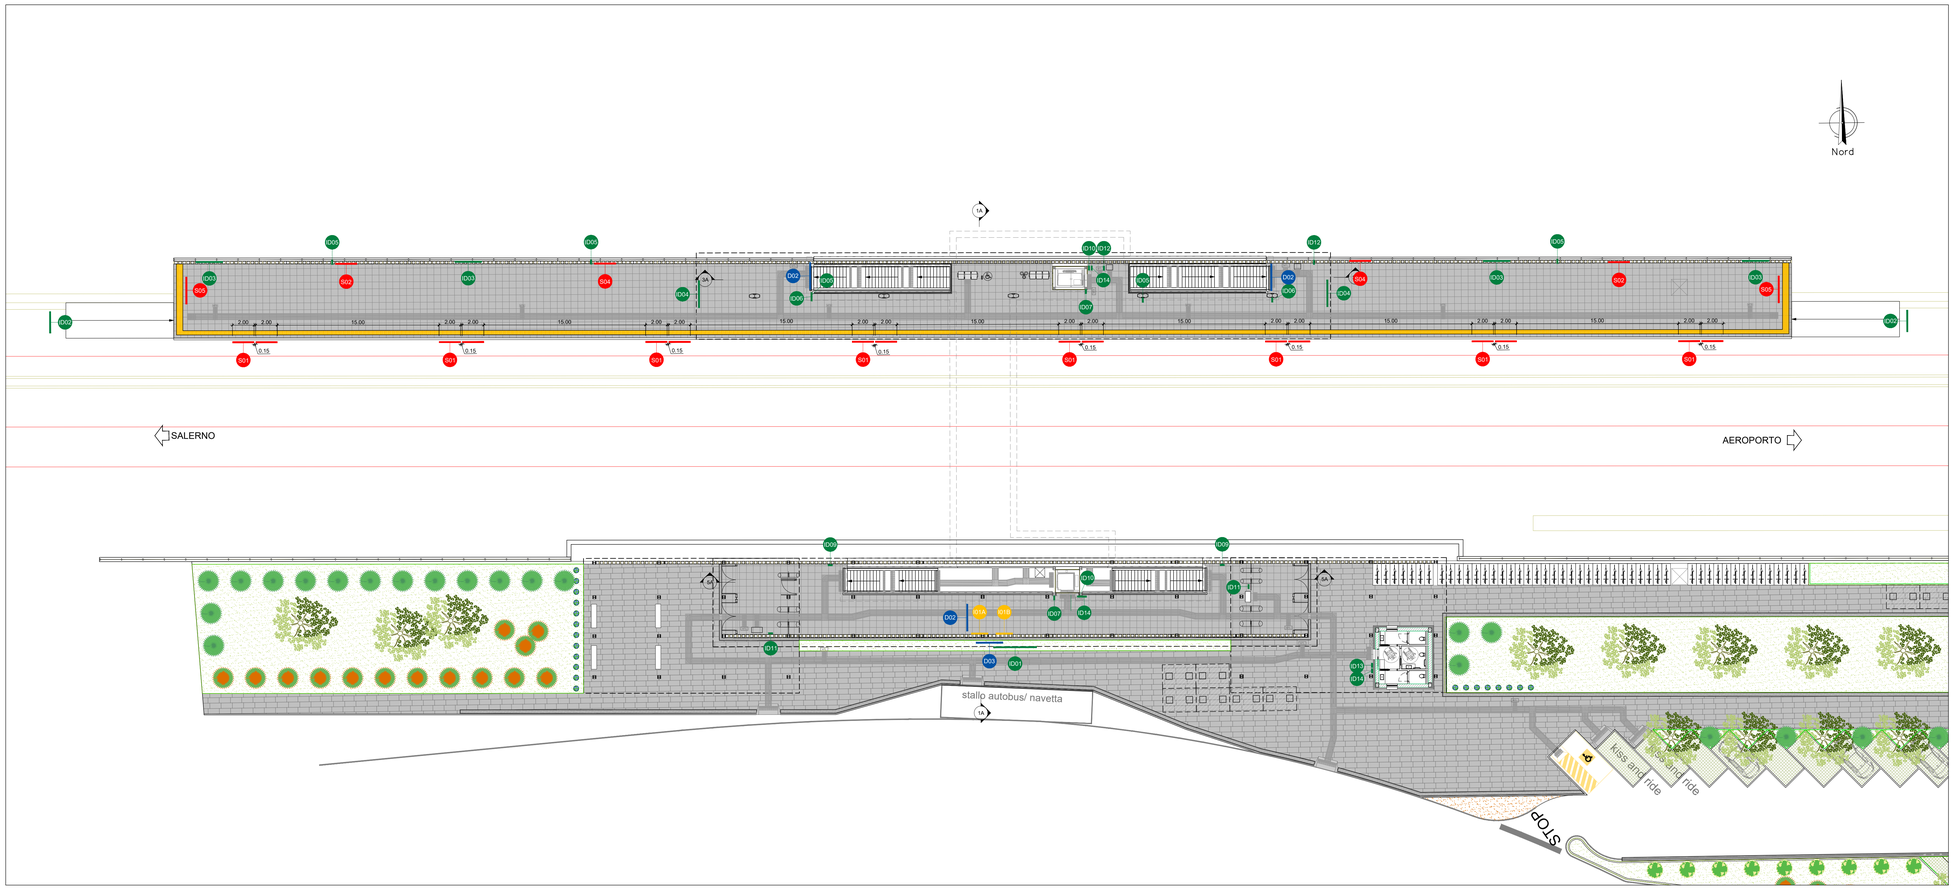

Pianta quota banchina con percorsi di orientamento per disabili visivi

1 : 200

SEGNALETICA A MESSAGGIO FISSO

	CODICE IDENTIFICATIVO	SIMBOLO	DESCRIZIONE	DIMENSIONI	QUANTITA'
DIREZIONE	F/D-fascia(mf)-vr/40-P	D01	Elemento scatolare a fascia con grafiche bifacciali in vinile retroriflettente con fissaggio a parete. Dimensioni: H=400 mm; L=variabile; Sp= 50 mm - Informazioni varie		3 elementi (cod.1 del 40 elementi)
DIREZIONE	F/D-fascia(bf)-vr/60-S	D02	Elemento scatolare a fascia con grafica bifacciale in vinile retroriflettente e struttura di supporto a sospensione. Dimensioni: H=600 mm; L=variabile; Sp= 50 mm - Informazioni varie		3 elementi (cod.2 di 42 elementi)
DIREZIONE	F/D-portale(mf)-vr/270	D03	Elemento scatolare a portale con nome stazione e grafiche bifacciali in vinile retroriflettente. Dimensioni: H=2700mm; L=2500mm; Sp= 200 mm - Informazioni varie		1 elemento (cod.1 di 4 elementi)
IDENTIFICAZIONE	F/D-nome-i/30	D01	Lettere scatolari in metallo con fondello in PVC illuminate da tubetto esterno, fissate sulla fascia a parete Dimensioni: H=300 mm; Sp=15 mm - Nome stazione	Stazione Asi	11 elementi
	F/ID-fascia(mf)-vr/56-S All. 2910 RAL 9006		Elemento scatolare a fascia con fissaggio a parete. Dimensioni: H=650 mm; L=variabile; Sp= 50 mm		1 elemento (cod.1 di 1)
	F/ID-fascia(bf)-vr/60-PL	D02	Elemento scatolare a fascia con grafiche bifacciali in vinile retroriflettente e struttura di supporto su palo. Dimensioni: H=600 mm; L=variabile; Sp= 200 mm - Nome di stazione	Stazione ASI	2 elementi (cod.1 di 2 elementi)
	F/D-portale(mf)-vr/270	D03	Elemento scatolare a portale con nome stazione e grafiche bifacciali in vinile retroriflettente. Dimensioni: H=2700mm; L=variabile; Sp= 200 mm - Nome di stazione	Stazione ASI	4 elementi (cod.2 di 4 elementi)
	F/ID-fascia(bf)-vr/60-S	D04	Elemento scatolare a fascia con grafiche bifacciali in vinile retroriflettente e struttura di supporto a sospensione. Dimensioni: H=600 mm; L=variabile; Sp= 50 mm - Nome di stazione	Stazione ASI	2 elementi (cod.2 di 2 elementi)
	F/ID-bandiera-vr/40	D05	Elemento bifacciale scatolare con struttura di supporto a bandiera. Dimensioni: H=400 mm; L=400mm; Sp= 50 mm - N. binario		5 (cod)
	F/ID-bandiera-vr/40	D06	Elemento scatolare chiuso, con grafiche bifacciali in vinile retroriflettente e struttura di supporto a bandiera. Dimensioni: H=400 mm; L=400mm; Sp= 50 mm - Scala		2 (cod)
	F/ID-bandiera-vr/40	D07	Elemento scatolare chiuso, con grafiche bifacciali in vinile retroriflettente e struttura di supporto a bandiera. Dimensioni: H=400 mm; L=400mm; Sp= 50 mm - Ascensore		2 (cod)
	F/ID-targa-vr/40	D08	Elemento monofacciale chiuso a targa, con grafiche in vinile retroriflettente. Dimensioni: H=400 mm; L=400mm; Sp= 30 mm - N. binario		3 (cod)
	F/ID-targa-vr/40	D09	Elemento monofacciale chiuso a targa, con grafiche in vinile retroriflettente. Dimensioni: H=400 mm; L=400mm; Sp= 30 mm - Scala		2 (cod)
	F/ID-targa-vr/40	D10	Elemento monofacciale chiuso a targa, con grafiche in vinile retroriflettente. Dimensioni: H=400 mm; L=400mm; Sp= 30 mm - Ascensore		4 (cod)
	F/ID-bandiera-vr/40	D11	Elemento monofacciale scatolare fissato a targa, con grafiche in vinile retroriflettente e struttura di supporto a bandiera. Dimensioni: H=400 mm; L=400mm; Sp=50 mm - Biglietteria automatica		2 (cod)
	F/ID-bandiera-vr/40	D12	Elemento monofacciale scatolare fissato a targa, con grafiche in vinile retroriflettente e struttura di supporto a bandiera. Dimensioni: H=400 mm; L=400 mm; Sp=50 mm. -Servizi igienici		2 (cod)
	F/ID-targa-vr/40	D13	Elemento monofacciale scatolare fissato a targa, con grafiche in vinile retroriflettente. Dimensioni: H=400 mm; L=400 mm; Sp=50 mm. -Servizi igienici		1 (cod)
	F/ID-targa-vr/40	D14	Elemento monofacciale scatolare fissato a targa, con grafiche in vinile retroriflettente. Dimensioni: H=400 mm; L=400 mm; Sp=50 mm. -Servizi igienici e ascensori		5 (cod)
INFORMAZIONE	F/I - bacheca-140i LED/P-aR	D1A	Elemento a parete bacheca retroluminata per orari ferroviari e informazioni varie - Tipo A: A parete rifassata in acciaio inox e policarbonato, con sorgenti LED Dimensioni: L=1550mm, H=1400mm, Sp=90 mm. Area visiva:1400x1100mm.-Arrivi		1 (cod)
	F/I - bacheca-140i LED/P-aR	D1B	Elemento a parete bacheca retroluminata per orari ferroviari e informazioni varie - Tipo A: A parete rifassata in acciaio inox e plexiglas, con sorgenti LED Dimensioni: L=1550mm, H=1400mm, Sp=90 mm. Area visiva:1400x1100mm.-Partenze		1 (cod)
	F/I - bacheca-140i LED/P-aR	D2A	Bacheca per orari ferroviari e informatori varie - Tipo A: Autoportante in acciaio inox e plexiglas, con sorgenti LED Dimensioni: L=1550mm, H=2500mm, Sp=120 mm. Area visiva:1400x1100mm. -Arrivi		(cod)
	F/I - bacheca-140i LED/P-aR	D2B	Bacheca per orari ferroviari e informatori varie - Tipo A: Autoportante in acciaio inox e plexiglas, con sorgenti LED Dimensioni: L=1550mm, H=2500mm, Sp=120 mm. Area visiva:1400x1100mm. -Partenze		(cod)
DIVIETO	F/DV-fasciaM	S01	Coppia di fasce bordo marciapiede Dimensioni: L=2000mm, H=150mm, Sp= 2,5 mm. -Vietato Attraversare i binari	Vietato attraversare i binari Vietato attraversare i binari Linea a bordo marciapiede da rifrangere con materiale rifrangente (cl. 1), che assicura alla conducente la visibilità della linea di bordo banchina, anche in condizioni di scarsa visibilità	8 (coppia)
	F/DV-pannello (mf)-vr/PT270	S02	Pannello a portale monofacciale con grafiche in vinile retroriflettente Dimensioni: L=2500mm, H=600mm, Sp=100 mm, H portale=2700mm -Vietato Attraversare i binari	Vietato attraversare i binari Da un lato Da entrambi i lati Vietato attraversare i binari	2 (cod)
	F/DV-pannello (bf)-vr/S	S03	Pannello a sospensione bifacciale con grafiche in vinile retroriflettente Dimensioni: L=2500mm, H=500mm, Sp=50 mm -Vietato oltrepassare la linea gialla	Vietato oltrepassare la linea gialla Da un lato Da entrambi i lati Da non più lunghi fine pedrini	1 (cod)
	F/DV-pannello (mf)-vr/PT270	S04	Pannello a portale monofacciale con grafiche in vinile retroriflettente Dimensioni: L=2500mm, H=600mm, Sp=100 mm, H portale=2700mm -Vietato oltrepassare la linea gialla	Vietato oltrepassare la linea gialla Da un lato Da entrambi i lati Da non più lunghi fine pedrini	2 (cod)
	F/DV-limite-vr/PT270	S05	Pannello a portale con grafiche in vinile retroriflettente Dimensioni: L=2500mm, H=600mm, Sp=100 mm, H portale=2700mm -Limite marciapiede	Limite marciapiede Da un lato Da entrambi i lati Da non più lunghi fine pedrini	2 (cod)
	F/DV-targa-vr/P/18	S06	Targa con grafiche in vinile retroriflettente Dimensioni: L=460mm, H=180mm, Sp=30 mm -Divieto di fumo		2 (cod)

COMMITTENTE:

RFI RETE FERROVIARIA ITALIANA
GRUPPO FERROVIE DELLO STATO ITALIANE

PROGETTAZIONE:

ITALFERR
GRUPPO FERROVIE DELLO STATO ITALIANE

DIREZIONE TECNICA

U.O. STAZIONI

PROGETTO DI FATTIBILITÀ TECNICA ECONOMICA ARRICCHITO

LINEA SALERNO - PONTECAGNANO AEROPORTO
COMPLETAMENTO METROPOLITANA DI SALERNO
NUOVA FERMATA A SERVIZIO DELL'AREA ASI DI SALERNO

INTERVENTI FERMATA ASI
FABBRICATI VIAGGIATORI
Elaborati Architettonici
Segnaletica a messaggio fisso: Piante Piano Banchina e Sottopasso

SCALA: 1:200

COMMESSA	LOTTO	FASE	ENTE	TIPO DOC.	OPERA/DISCIPLINA	PROGR.	REV.
NN2G	00	D	44	P9	FV0600	004	B

Rev.	Descrizione	Redatto	Data	Verificato	Data	Approvato	Data	Autorizzato Data
A	Emissione esecutiva	E.Sellari	05.12.2022	T.Fabbri	05.12.2022	M.Lenzgrande	05.12.2022	R.Marino Marzo 2023
B	Emissione per Ottemperanza	C.Salomone Marzo 2023	Marzo 2023	T.Fabbri	Marzo 2023	M.D'Alfino	Marzo 2023	

NN2G00D44P9FV0600004B | n. Elab.: 44_9