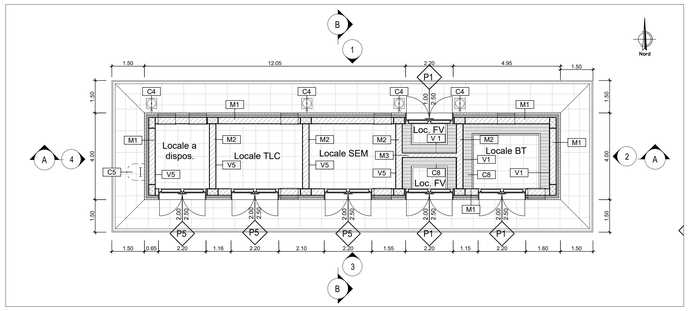

Pianta Piano Terra

1 : 100

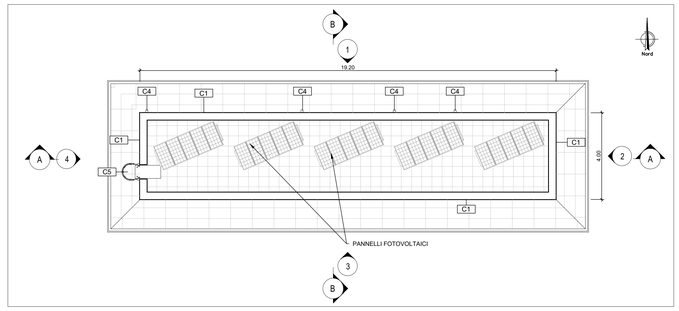

Pianta copertura

1 : 100

LEGENDA MATERIALI FINITURE

ABACO INTERVENTI

m2 — SUPERFICIE

h - ALTEZZA NETTA AMBIENTE H - FINITURA PAVIMENTO V - FINITURA PARETI (1) S - FINITURA SOFFITTO

PACCHETTO FINITURE

ABACO INFISSI

B - LARGHEZZA INFISSO
H - ALTEZZA INFISSO
T - TIPO INFISSO

CHIUSURE ORIZZONTALI

H1	PAVIMENTO IN PASTRELLE SPECIALI AD ALTA COMPRESSIONE IN GRES PORCELLANATO E GRANULARI BASALTICI, ANTISCIVOLO, ANTIMICROBICO,EVOLE (dim.20x20cm) CON COEFFICIENTE DI ATTRITO DINAMICO MAGGIORE DI 0,40 DA RIDURRE IN POLIPROPILENE RICICLATO E SOLETTA ARMATA CON RETE ELETTROSALDATA (sp.10cm)
H2	PAVIMENTAZIONE IN PIASTRELLE DI GRES FINE PORCELLANATO (COLORE RAL 7040) NON SMALTATO E NON ASSORBENTE, COEFF. ATTRITO DINAMICO > 0,4, DIMENSIONE 60X60CM, POSATA CON SPECIFICO COLLANTE, MASSETTO 5 CM, SOLETTA ARMATA CON RETE D=8 20X20, ISOLANTE PANNELLI PIR RIVESTITI VELO VETRO MINERALIZZATO E FIBRE MINERALI CLASSE B,S1 D0, SP.10 CM, STRATO SEPARATORE GUAINA, STRATO DI LIVELLAMENTO ISOLAO ARIDATO IN CONGLOMERATO DI CALCESTRUZZO ARMATO E CASSERI A PERDERE TRA I 35 E I 55 CM (PORTATA 15 KN/M2), TRATTAMENTO ANTIPOLVERE
H3	PAVIMENTO TECNICO SOPRAELEVATO (PORTANZA 10.000 N/mq) IN PANNELLI AVENTI SPESSORE DI 3 CM E DIM. 60x60cm, STRUTTURE DI SOSTEGNO CON FINITURA SUPERFICIALE IN GRES PORCELLANATO E TRATTAMENTO ANTIPOLVERE ANTISTATICO, ISOLANTE IN LANA DI ROCCIA, STRATO TC, GUAINA IMPERMEABILE BITUMINOSA PODATO SU SOLETTA IN CLS
H4	PAVIMENTAZIONE IN PIASTRELLE DI GRES FINE PORCELLANATO (COLORE RAL 7040) NON SMALTATO E NON ASSORBENTE, COEFF. ATTRITO DINAMICO > 0,4, DIMENSIONE 60X60CM, POSATA CON SPECIFICO COLLANTE, MASSETTO 5 CM, SOLETTA ARMATA CON RETE D=8 20X20, ISOLANTE PANNELLI PIR RIVESTITI VELO VETRO MINERALIZZATO E FIBRE MINERALI CLASSE B,S1 D0, SP.10 CM, STRATO SEPARATORE, STRATO DI LIVELLAMENTO ISOLAO ARIDATO IN CONGLOMERATO DI CALCESTRUZZO ARMATO E CASSERI A PERDERE TRA I 35 E I 55 CM (PORTATA 15 KN/M2), TRATTAMENTO ANTIPOLVERE
H5	PACCHETTO DI COPERTURA: PAVIMENTO SOPRAELEVATO CON LASTRE PER ESTERNI IN MATERIALE LAPIDEO (DIM. 40x40CM) COMPRESA SOTTOSTRUTTURA IN ACCIAIO ZINCATO, SP. 4 CM, STRATO DI ALLETTAMENTO IN MATERIALE GRANULARE, STRATO SEPARATORE IN TESSUTO NON TESSUTO, STRATO DI ISOLAMENTO IN PANNELLI XPS (SP.8CM), IMPERMEABILIZZAZIONE CON GUAINA BITUMINOSA (2 STRATI H=4MM), MASSETTO DELLE PENDENZE IN CONGLOMERATO CEMENTIZIO, BARRIERA AL VAPORE
H6	PAVIMENTAZIONE IN GRES PORCELLANATO (60X30CM) POSATO SU COLLA AUTOLIVELLANTE (3 CM) MASSETTO (SP.6CM) E SOLETTA ARMATA CON RETE ELETTROSALDATA (SP.25 CM), GUAINA E STRATO SEPARATORE IN TNT
H7	IMPERMEABILIZZAZIONE CON MALTA CEMENTIZIA OSMOTICA MONOCOMPONENTE 2MM
H8	PAVIMENTAZIONE IN BETONELLE AUTOLOCCANTI (sp. 8cm) SU SABBIA DI ALLETTAMENTO (sp.4cm), MASSETTO DELLE PENDENZE IN CLS (sp.7cm) CON RETE ELETTROSALDATA, STRATO IN CONGLOMERATO MISTO GRANULARE NATURALE (sp.20cm) + CORDOLO PERIMETRALE IN C.A.V

FINITURA PARETI

V1	INTONACO, DI SPESSORE IDONEO ALLA RESISTENZA AL FUOCO REI 120, A BASE DI VERMICULITE, IN OPERA SU PARETI A SUPERFICIE RUSTICA, TINTEGGIATO CON IDROPITTURA A BASE DI RESINA SILOSSANICA E RETE IN FIBRA DI VETRO PORTANTONACO
V2	RIVESTIMENTO IN LASTRE DI GRES PORCELLANATO DIM. 600X1000 MM CY COLORAZIONE ASSIMILABILE AL RAL 9001 PER UN'H TOTALE DI 2400 MM APPLICATE CON IDONEO COLLANTE E STAFFE DI ANCORAGGIO A SCOMPARSA E INTONACO GREZZO. INTONACO CIVILE CON IDROPITTURA A BASE DI RESINA SILOSSANICA DA H 2.40 A SOFFITTO
V3	IMPERMEABILIZZAZIONE CON CEMENTO OSMOTICO
V4	RIVESTIMENTO IN GRES CERAMICO DIM.20x20cm FINO AD UN'ALTEZZA DI 2.40cm E SOVRASTANTE INTONACO CIVILE PER INTERNI TINTEGGIATO CON IDROPITTURA TRASPIRANTE
V5	INTONACO LISCIO PER INTERNI TINTEGGIATO CON IDROPITTURA A BASE DI RESINA SILOSSANICA E RETE IN FIBRA DI VETRO PORTANTONACO

FINITURA SOFFITTO

S1	INTONACO ISOLANTE (TERMOACUSTICO, ANTICONDENSA, ANTINCENDIO REI120), SPESS. MIN. 20 MM PER INTERNI, TINTEGGIATURA CON IDROPITTURA A BASE DI RESINA SILOSSANICA
S2	CONTROSOFFITTO ISPEZIONABILE IN PANNELLI DI FIBRA MINERALE 600X600X15 MM CON STRUTTURA SEMINASCOSTA, SUPERFICIE TINTEGGIATA CON IDROPITTURA TRASPIRANTE BIANCA
S3	INTONACO LISCIO PER INTERNI TINTEGGIATO CON IDROPITTURA A BASE DI RESINA SILOSSANICA E RETE IN FIBRA DI VETRO PORTANTONACO

OPERE METALLICHE

C1	LAMIERA IN ACCIAIO CORTEN PER SCOSSALINA, SOGLIA E CARTER DI BORDO, SPESS. 8/10
C2	PORTALE IN LAMIERA FORATA IN ACCIAIO CORTEN PER IMBOTTI APERTURE spess. 20/10 mm, CON SOTTOSTRUTTURA IN PROFILI RETTANGOLARI IN ACCIAIO 30x20
C3	ZOCCOLINO CON CARTER DI ACCIAIO CORTEN h=20 cm, sp. 8/10
C4	DISCENDENTE Ø 100 mm IN LAMIERA DI ACCIAIO INOX CON PARAFOGLIE
C5	SCALA ALLA MARINARA PIOLI CON GABBIA DI PROTEZIONE, PIANEROTTOLO DI SBARCO E BOTOLA DI CHIUSURA INFERIORE CONFORME A DLGS 81/08, EN131 –1/2, EN14122 E DIN 18799-1 IN ACCIAIO ZINCATO ANCORATA ALLA STRUTTURA VERTICALE CON STAFFE BULLONATE
C8	LAMIERA STIRATA A CHIUSURA DELLE CANALIZZAZIONI A PAVIMENTO
C9	SPECCHIATURE FORATE PARAPETTO IN LAMIERA STIRATA DI ALLUMINIO PREVERNICIATO CON TELAIO E SOTTOSTRUTTURA IN PROFILI IN ACCIAIO ZINCATO E VERNICIATO (PORTATA 2 kN/m)
C10	ZOCCOLINO IN ALLUMINIO H 100 MM

CORDOLI

L2e	CORDOLO PREFABBRICATO IN C.A.V.

MURATURE

M1	CHIUSURA ESTERNA COSTITUITA DA: MURATURA ARMATA IN BLOCCHI SEMIPIENI IN CLS VIBROCOMPRESSO E ALLEGGERITO,CASSA VUOTA, ISOLANTE ESTERNO IN EPS con GRAFITE (classe B,s1,d0 spess.) ,GABBIA DI VENTILAZIONE(spess), BLOCCHI CAVI IN CLS FINITURA FACCIAVISTA CON SUPERFICIE SPLITTATA POSTI IN OPERA CON MALTA IDROFUGATA sp. 8 cm, SONO COMPRESI ADEGUATI ANCORAGGI E STAFFATURE ALLA MURATURA PORTANTE
M2	MURATURA ARMATA COSTITUITA DA BLOCCHI SEMIPIENI IN CLS VIBROCOMPRESSO E ALLEGGERITO,USCATI E TRATTATI SU ENTRAMBE LE FACCE (sp.30cm) (CON CARATTERISTICHE REI 120)
M3	MURATURA ARMATA COSTITUITA DA BLOCCHI SEMIPIENI IN CLS VIBROCOMPRESSO E ALLEGGERITO,USCATI E TRATTATI SU ENTRAMBE LE FACCE (sp.20m) (CON CARATTERISTICHE REI 90)
M4	MURATURA ARMATA CON BLOCCHI IN CALCESTRUZZO DI CEMENTO NORMALE VIBROCOMPRESSO CON SUPERFICIE SPLITTATA POSTI IN OPERA CON MALTA IDROFUGATA SP.25 CM
M5	PARETE INTERNA IN CARTONGESSO CON DOPPIE LASTRE IMPERMEABILI SU DUE LATI,STRUTTURA METALLICA REALIZZATA CON PROFILI DI ACCIAIO ZINCATO (UNI EN 10142)
M6	PANNELLO RIMOVIBILE IN CARTONGESSO IDROREPELLENTE SU SOTTOSTRUTTURA METALLICA RIVESTITO IN GRES PORCELLANATO H 1.20 M, CON TELAIO DI SUPPORTO PER WC SOSPESI E GRIGLIA INOX A PAVIMENTO SERVZI IGIENIC.

GIUNTI

G1	COPRIGIUNTO DI DILATAZIONE IMPERMEABILE PER GIUNTI FINO A 50 MM IN ALLUMINIO CON GUARNIZIONE IN NEOPRENE E PROFILO DI PROTEZIONE INOX A PAVIMENTO POSATO ANCORATO ALLA SOLETTA SOTTO-PAVIMENTO (ORIZZONTALE O D'ANGOLO)
G2	COPRIGIUNTO IMPERMEABILE DEL TIPO SOTTO PAVIMENTAZIONE, COSTITUITO DA NASTRO IN GOMMA BUTILICA CONFORMATA AD OMEGA DA MONTI IMPERMEABILI E DA STRATI PROTETTIVI IN CONGLOMERATO CEMENTIZIO RCK 200 SP. >=5 CM E MASTICE BITUMINOSO
GP1	COPRIGIUNTO PER PARETI E SOFFITTI CON PROFILO PORTANTE IN ALLUMINIO DA FACCIA A VISTA, GUARNIZIONE IN NEOPRENE CELLULARE ELASTICA
GP2	LASTRE IN CAV ARMATO CON GODCIOLATORO E TRATTAMENTO IMPERMEABILIZZANTE (COPERTINA CAVEDI IMPIANTI E GIUNTI IN COPERTURA)

INFISSI

P1	PORTA TAGLIAFUOCO REI 120 A DUE BATTENTI IN ACCIAIO ZINCATO COMPLETA DI SERRATURA CON CHIAVE, MANIGLIA INTERNA ED ESTERNA CON PLACCHE ANTINCENDIO, APPARECCHIATURA CHIUDIPORTA AUTOMATICA E MANIGLIONE ANTIPANICO, DIM. 200X250 CM. SOGLIA IN PIETRA GRIGIA TIPO GREY FOUSSENA.
P2	PORTA TAGLIAFUOCO REI 60 A DUE BATTENTI IN ACCIAIO ZINCATO COMPLETA DI SERRATURA CON CHIAVE, MANIGLIA INTERNA ED ESTERNA CON PLACCHE ANTINCENDIO, APPARECCHIATURA CHIUDIPORTA AUTOMATICA E MANIGLIONE ANTIPANICO, DIM. 200X250 CM. SOGLIA IN PIETRA GRIGIA TIPO GREY FOUSSENA
P2*	PORTA TAGLIAFUOCO REI 60 A DUE BATTENTI IN ACCIAIO ZINCATO COMPLETA DI SERRATURA CON CHIAVE, MANIGLIA INTERNA ED ESTERNA CON PLACCHE ANTINCENDIO, APPARECCHIATURA CHIUDIPORTA AUTOMATICA E MANIGLIONE ANTIPANICO, DIM. 200X250 CM. CON GRIGLIE DI VENTILAZIONE CON SERRANDA. SOGLIA IN PIETRA GRIGIA TIPO GREY FOUSSENA.
P3	PORTA TAGLIAFUOCO REI 60 A UN BATTENTE IN ACCIAIO ZINCATO COMPLETA DI SERRATURA CON CHIAVE, MANIGLIA INTERNA ED ESTERNA CON PLACCHE ANTINCENDIO, APPARECCHIATURA CHIUDIPORTA AUTOMATICA E MANIGLIONE ANTIPANICO, DIM. 90X250 CM. SOGLIA IN PIETRA GRIGIA TIPO GREY FOUSSENA.
P4	PORTA BLINDATA COSTITUITA DA TELAIO IN LAMIERA D'ACCIAIO VERNICIATO, CONTROTELAIO IN LAMIERA VERNICIATO CON VERNICE ANTIRUGGINE, ANTA IN DOPPIA LAMIERA D'ACCIAIO A FINITURA LISCIA, SERRATURA PRINCIPALE E DI SERVIZIO, COMPRESO DI SICUREZZA, ISOLAMENTO ACUSTICO, APPARECCHIATURA CHIUDIPORTA AUTOMATICA E MANIGLIONE ANTIPANICO, DIM. 90X250 CM. SOGLIA IN PIETRA GRIGIA TIPO GREY FOUSSENA.
P5	PORTA BLINDATA COSTITUITA DA TELAIO IN LAMIERA D'ACCIAIO VERNICIATO, CONTROTELAIO IN LAMIERA VERNICIATO CON VERNICE ANTIRUGGINE, ANTA IN DOPPIA LAMIERA D'ACCIAIO A FINITURA LISCIA, SERRATURA PRINCIPALE E DI SERVIZIO, COMPRESO DI SICUREZZA, ISOLAMENTO ACUSTICO, CON GRIGLIE DI VENTILAZIONE, APPARECCHIATURA CHIUDIPORTA AUTOMATICA E MANIGLIONE ANTIPANICO, DIM. 200X250 CM. SOGLIA IN PIETRA GRIGIA TIPO GREY FOUSSENA.
P7	PORTA 80x220 cm INTERNA AD 1 ANTA IN ACCIAIO ZINCATO E VERNICIATO. LE MANIGLIE E LE CERNIERE SONO IN TINTA CON LE PORTE.
P8	PORTA 80x220 cm INTERNA SCORREVOLE IN ACCIAIO ZINCATO E VERNICIATO COMPLETA DI TELAIO IN ACCIAIO ZINCATO PER PORTA SCORREVOLE IDONEO PER POSA INTONACO. LE MANIGLIE E LE CERNIERE SONO IN TINTA CON LE PORTE.
P9	PORTA 80x220 cm INTERNA SCORREVOLE IN ACCIAIO ZINCATO E VERNICIATO COMPLETA DI TELAIO IN ACCIAIO ZINCATO PER PORTA SCORREVOLE IDONEO PER POSA INTONACO. LE MANIGLIE E LE CERNIERE SONO IN TINTA CON LE PORTE.
F1	FINESTRA BLINDATA APERTURA A ANTA RIBALTA VASISTAS IN ACCIAIO ZINCATO A TAGLIO TERMICO CON CARATTERISTICHE ANTINTRUSIONE E VETRO CAMERA (16 mm ARGON) ANTISFONDAMENTO, LE MANIGLIE E LE CERNIERE SONO IN TINTA CON LE PORTE. GRATA DI PROTEZIONE ANTIEFFRAZIONE IN ACCIAIO ZINCATO E VERNICIATO
F2	FINESTRA A TAGLIO TERMICO APERTURA A VASISTAS IN ACCIAIO ZINCATO CON CARATTERISTICHE ANTINTRUSIONE E VETRO ANTISFONDAMENTO BIANCO OPALINO. LE MANIGLIE E LE CERNIERE SONO IN TINTA CON LE PORTE
F3	INFISSO ANTIEFFRAZIONE IN ALLUMINIO A PERSIANNA FISSA CON GRIGLIA ANTINSETTI IN ACCIAIO ZINCATO

- *QUALORA I FABBRICATI SI TROVINO IN AREA DI FERMATA/STAZIONE IL MATERIALE DI RIVESTIMENTO DEI MARCIAPIEDI SARA' IL MEDESIMO DEL PIAZZALE DI FERMATA/STAZIONE*
- *LA QUOTA ALTIMETRICA 0.00 ANDRA' ASSIMILATA ALLA QUOTA ALTIMETRICA DEI SINGOLI PIAZZALI COME INDICATO DALL'ELABORATO DI COORDINAMETO GENERALE*
- *PER GLI ARREDI, LE STRUTTURE, LE TECNOLOGIE E L'IMPIANTISTICA SI RIMANDA AGLI ELABORATI SPECIFICI*
- *PER IL POSIZIONAMENTO DEI SERBATOI DEI GRUPPI ELETTROGENI FAR RIFERIMENTO AGLI ELABORATI STRUTTURALI E DEI PIAZZALI*
- *PER I MURI DIVISORI PREVEDERE L'INSERIMENTO DI LEGGERE RETI DA INTONACO SUI DUE LATI DELLA MURATURA, COLLEGATE TRA LORO ED ALLE STRUTTURE CIRCOSTANTI A DISTANZA NON SUPERIORE A 500 MM SIA IN DIREZIONE ORIZZONTALE SIA IN DIREZIONE VERTICALE, COSÌ COME PRESCRITTO DALLA CIRCOLARE 2 FEBBRAIO 2009 N. 617 AL §C7.3.6.3*

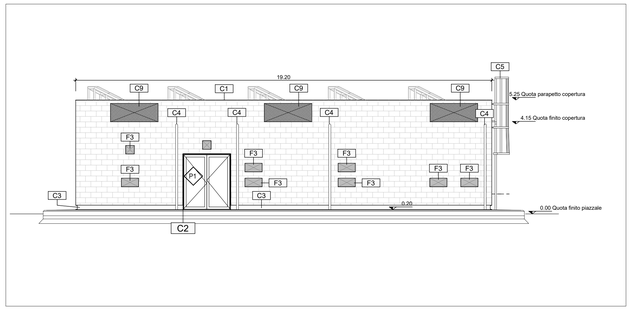

Prospetto 1

1 : 100

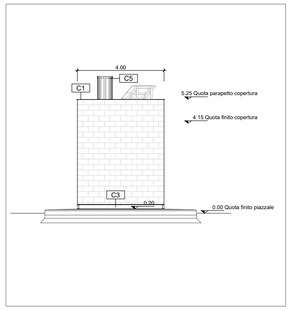

Prospetto 2

1 : 100

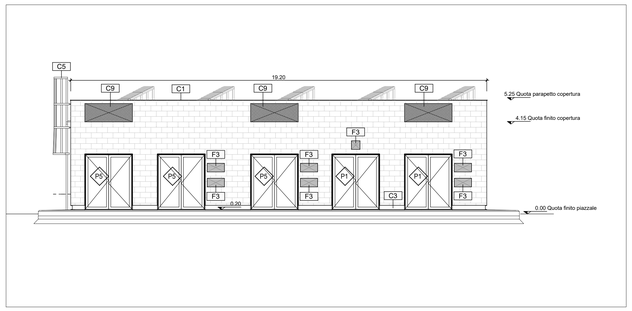

Prospetto 3

1 : 100

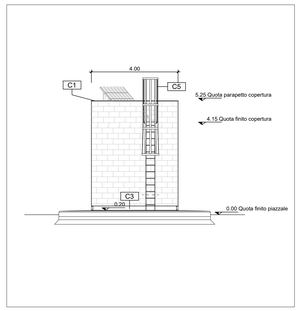

Prospetto 4

1 : 100

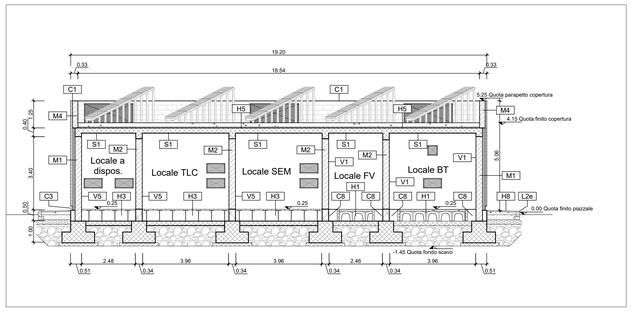

Sezione A-A

1 : 100

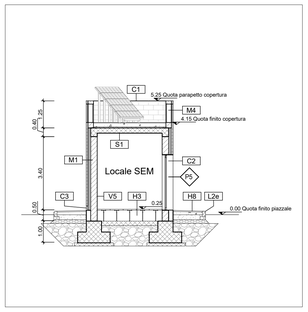

Sezione B-B

1 : 100

COMMITTENTE:

RFI RETE FERROVIARIA ITALIANA
GRUPPO FERROVIE DELLO STATO ITALIANE

PROGETTAZIONE:

ITALFERR
GRUPPO FERROVIE DELLO STATO ITALIANE

DIREZIONE TECNICA

U.O. STAZIONI

PROGETTO DI FATTIBILITÀ TECNICA ECONOMICA ARRICCHITO

LINEA SALERNO - PONTECAGNANO AEROPORTO
COMPLETAMENTO METROPOLITANA DI SALERNO
NUOVA FERMATA A SERVIZIO DELL'AREA ASI DI SALERNO

INTERVENTI FERMATA ASI
FABBRICATI
Elaborati Architettonici
Fabbricato tecnologico: Piante, prospetti e sezioni

SCALA: 1:100

COMMESSA	LOTTO	FASE	ENTE	TIPO DOC.	OPERA/DISCIPLINA	PROGR.	REV.
NN2G	00	D	44	PA	FA1000	001	A

Rev.	Descrizione	Redatto	Data	Verificato	Data	Approvato	Data	Autorizzato Data
A	Emissione esecutiva	E.Sellari	05.12.2022	T.Fargo	05.12.2022	M.Lengrande	05.12.2022	R.Marino 05.12.2022

n. Elab.: 44_12

NN2G00D44PAFA1000001A