




Carpenteria Fondazione
1 : 50

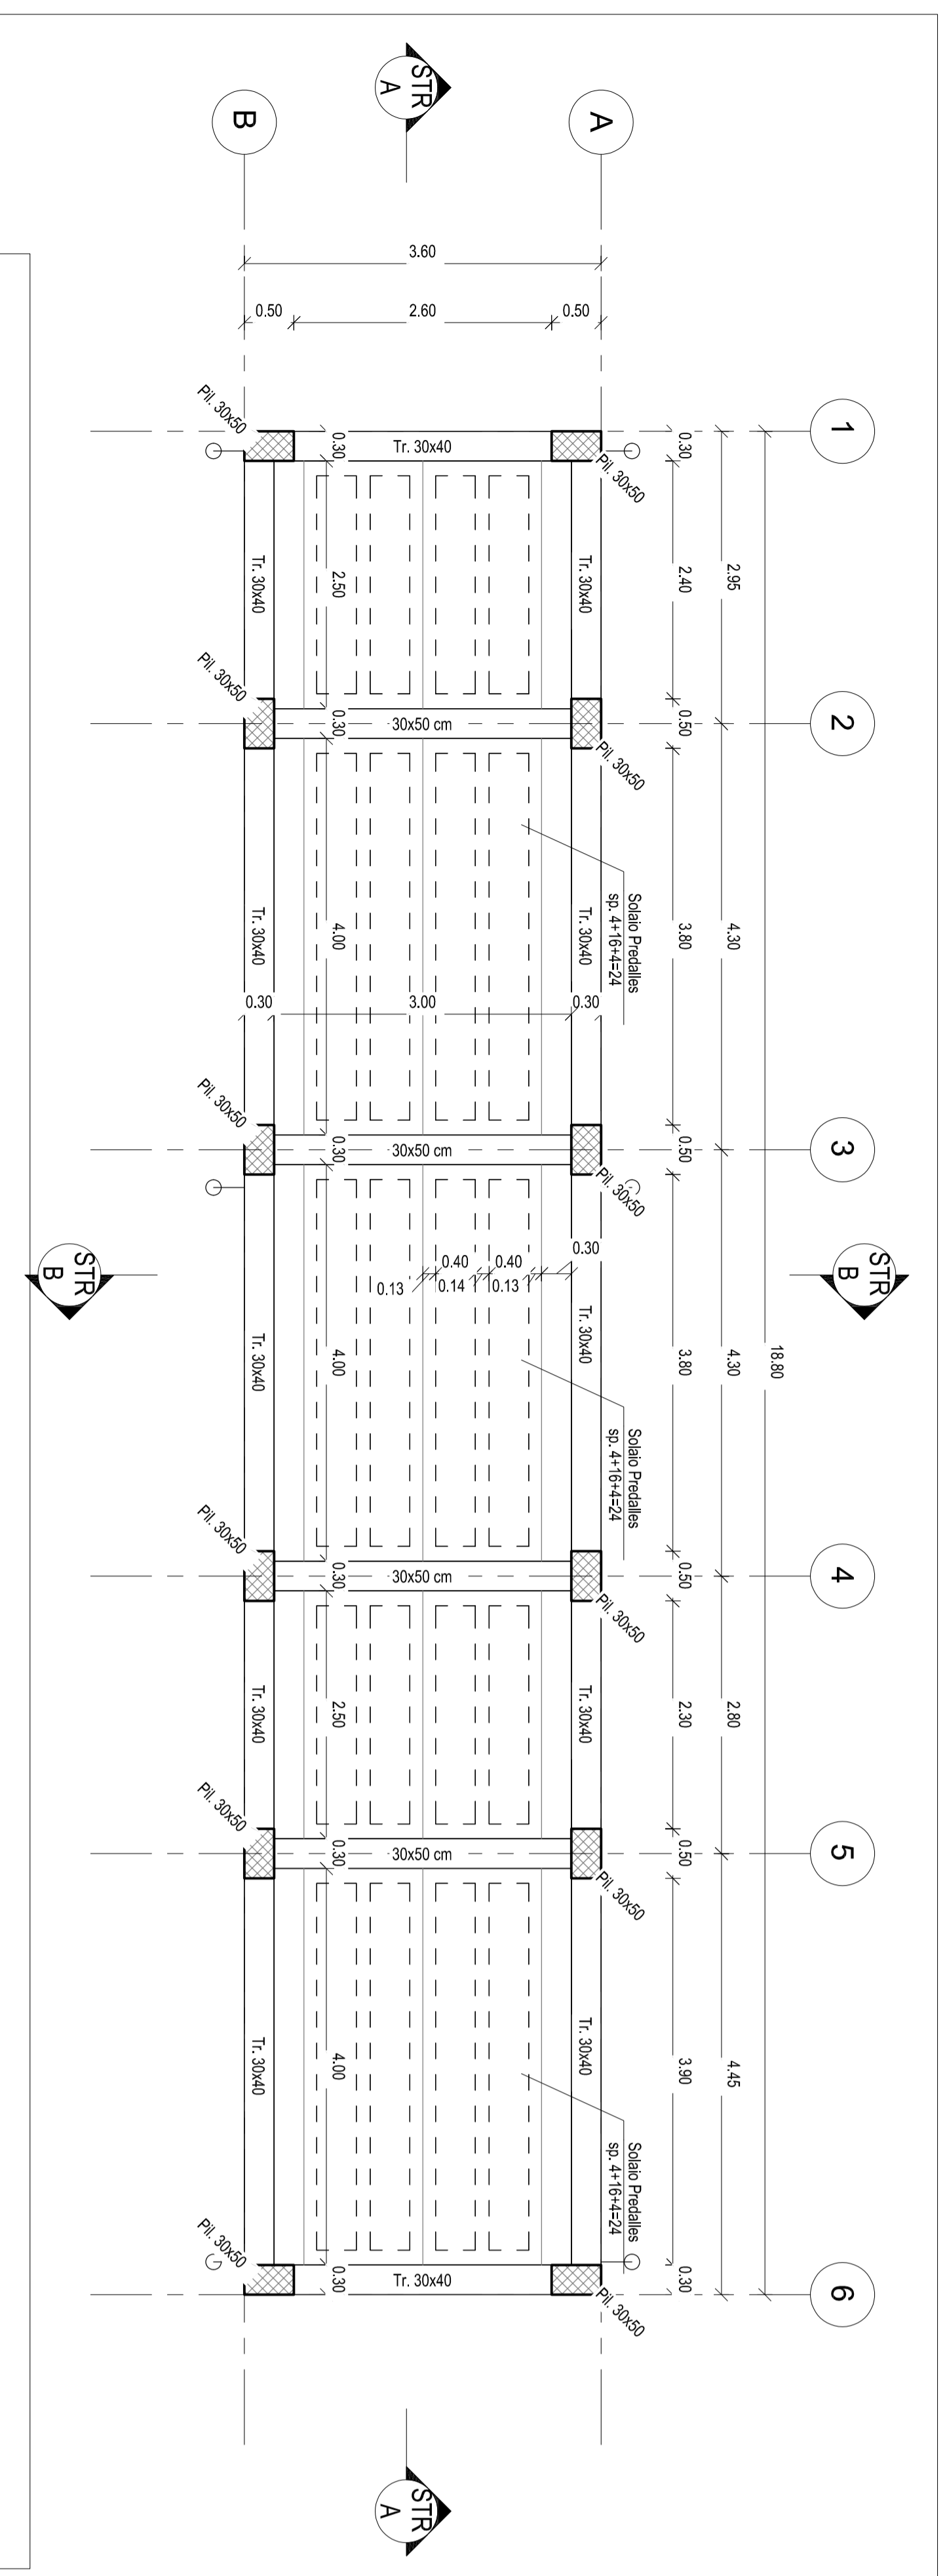


Carpenteria Copertura
1 : 50

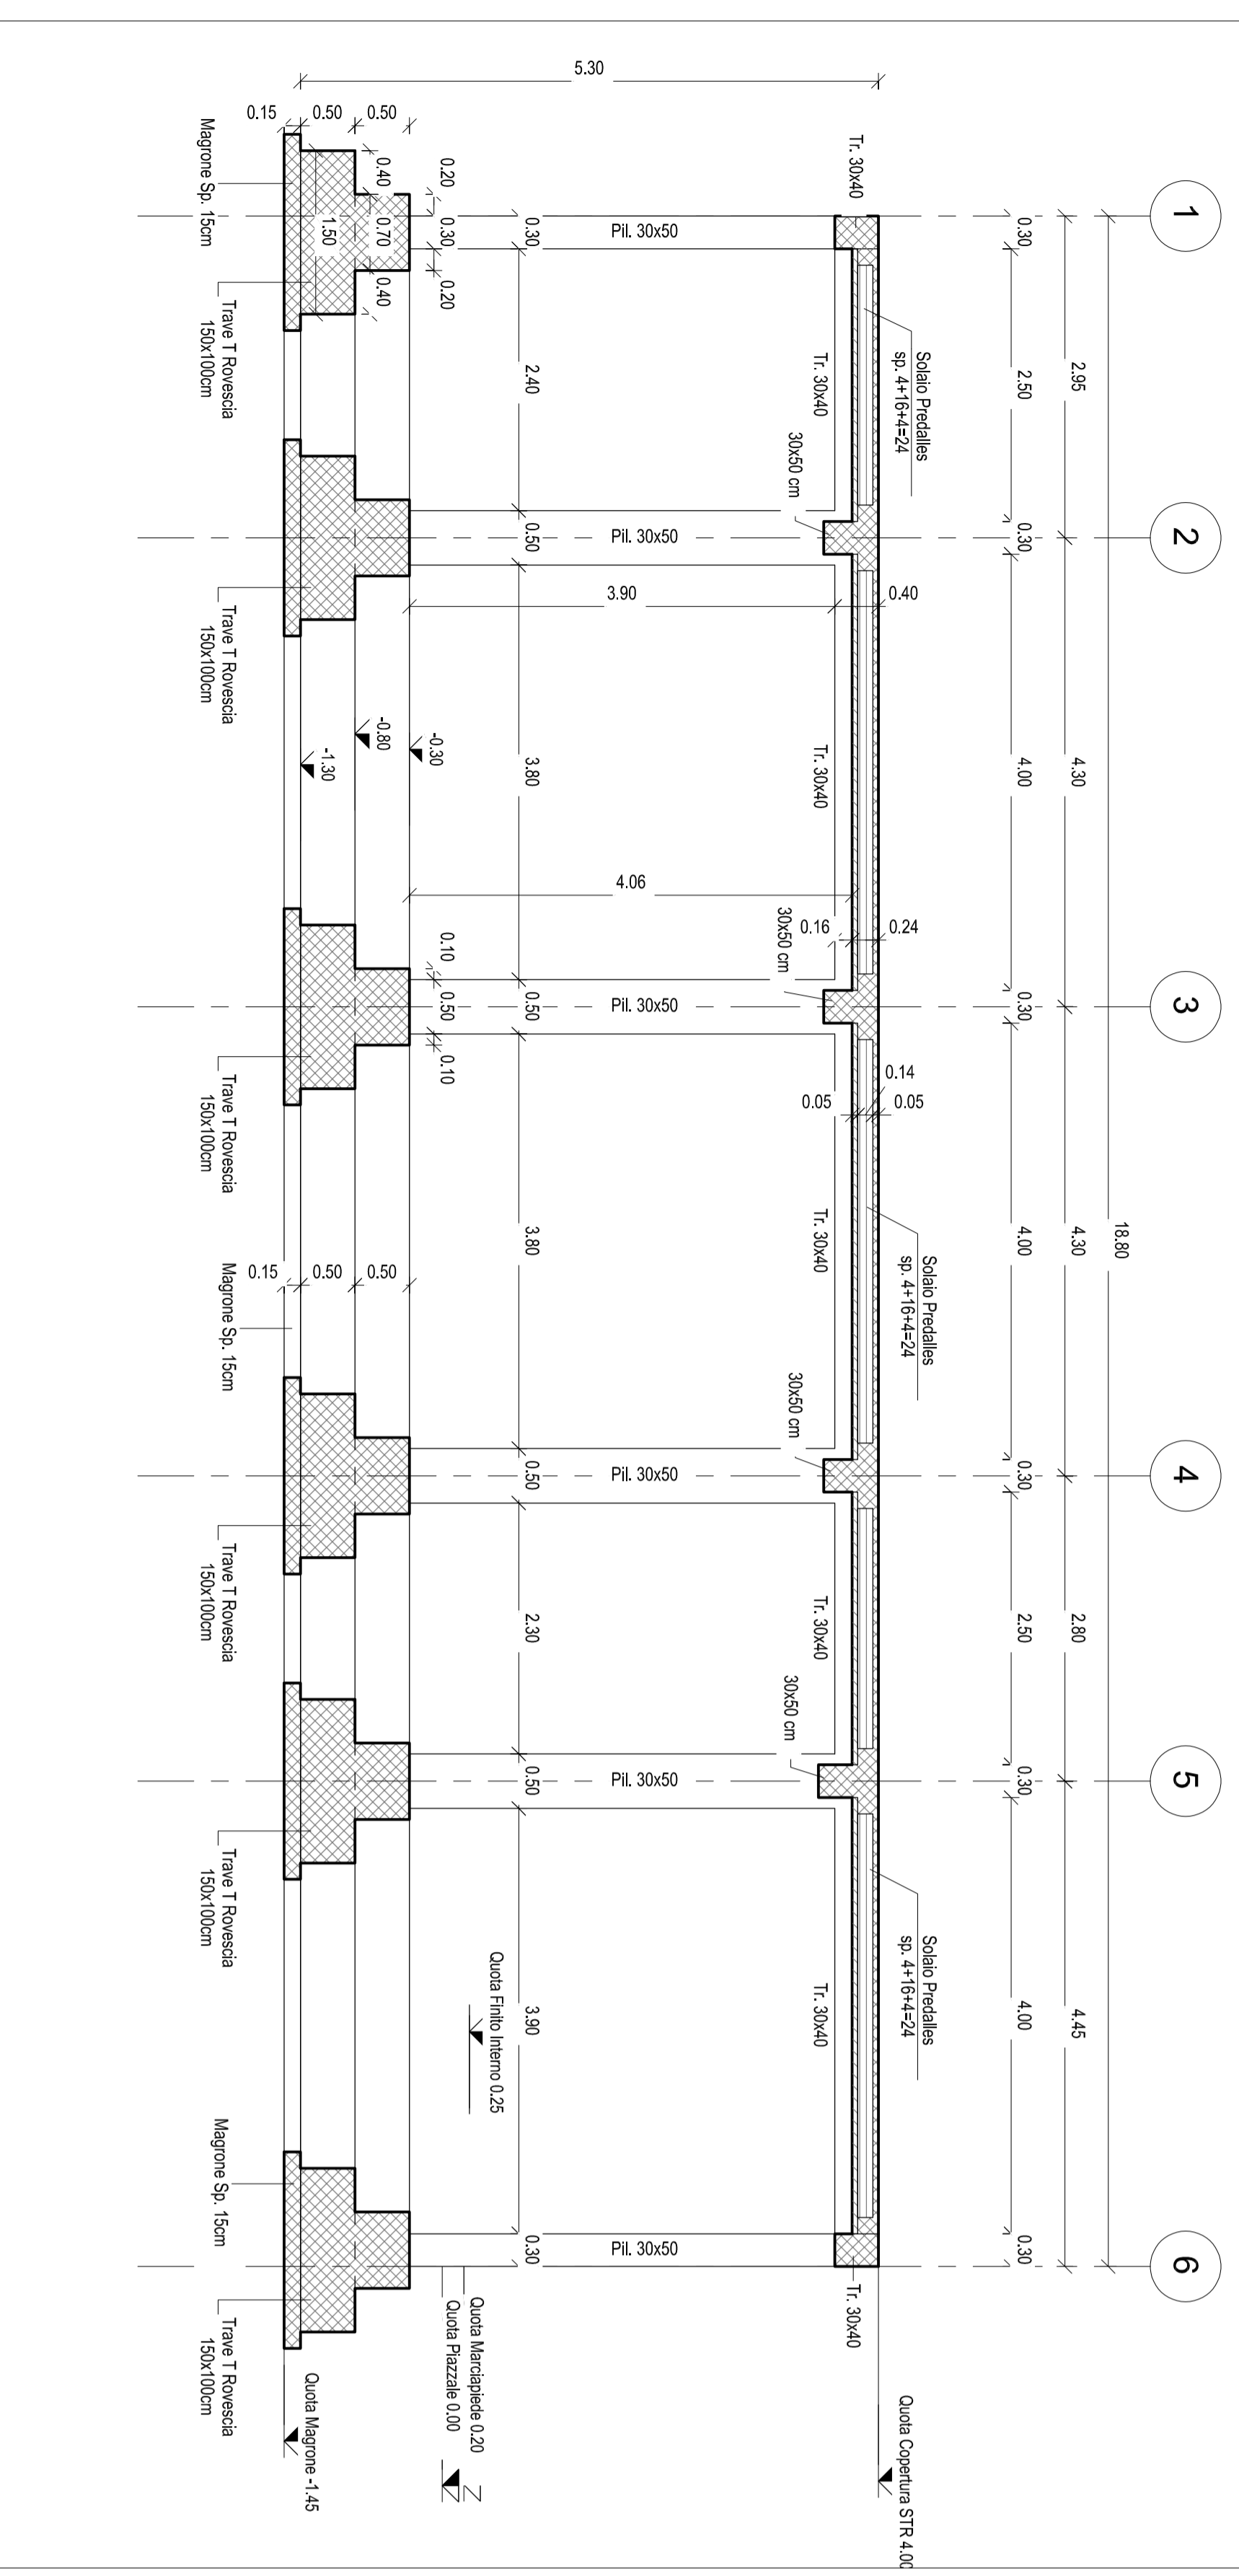


Sezione A
1 : 50

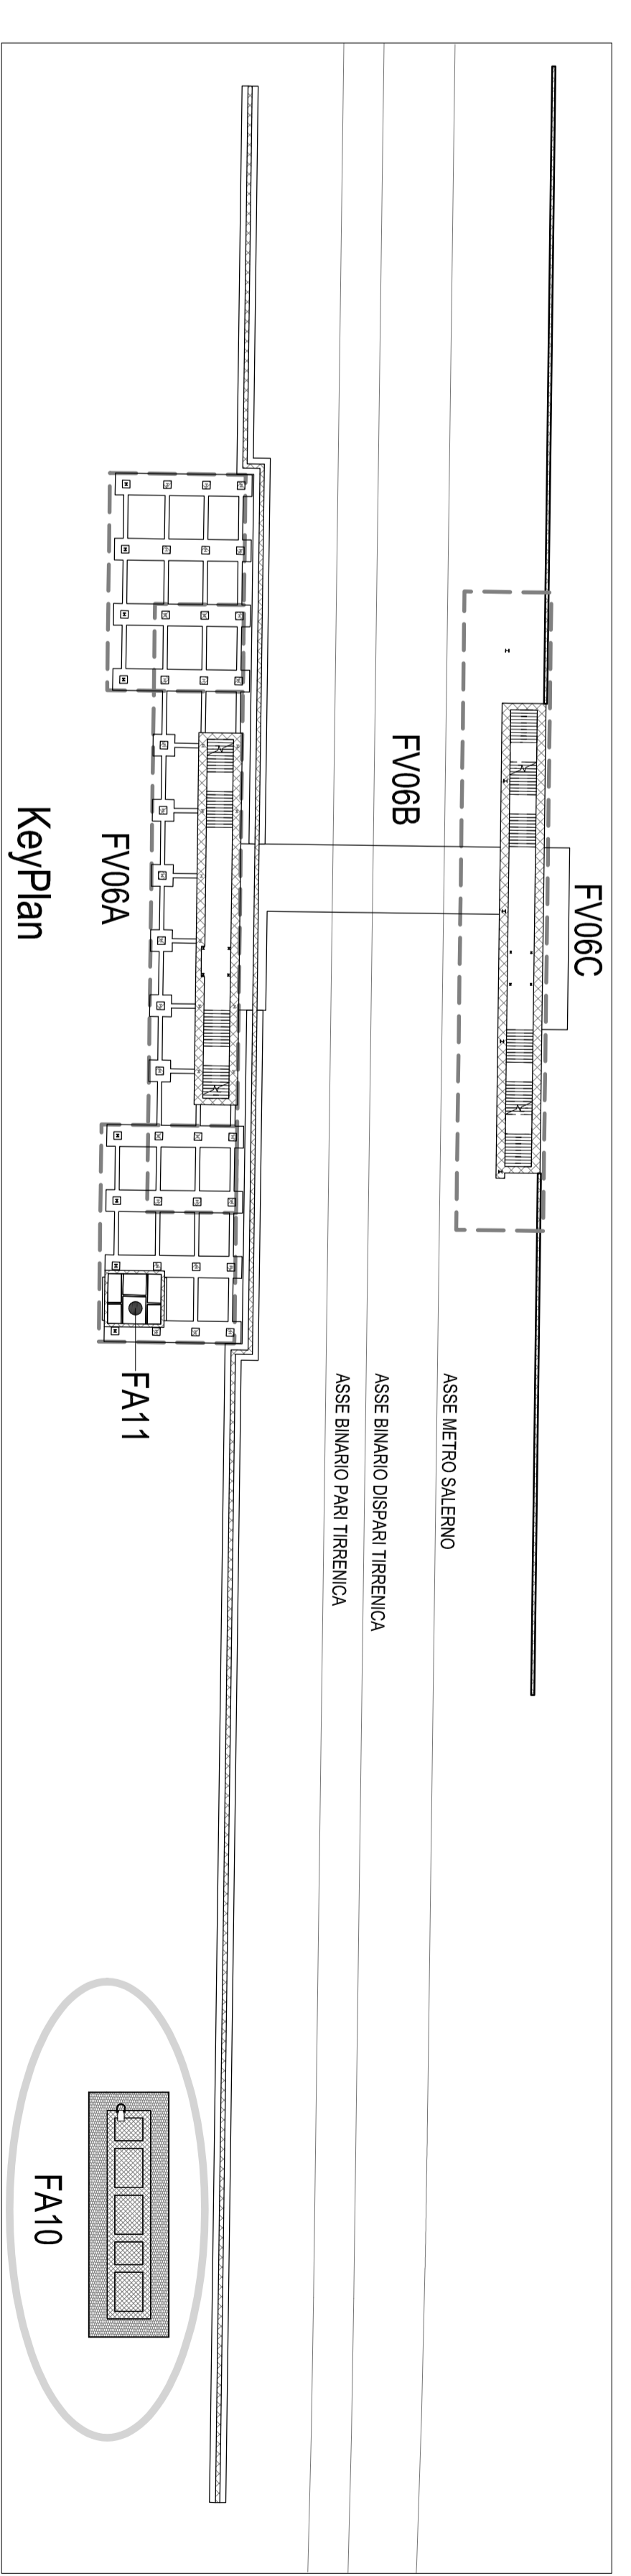

KeyPlan
1 : 500

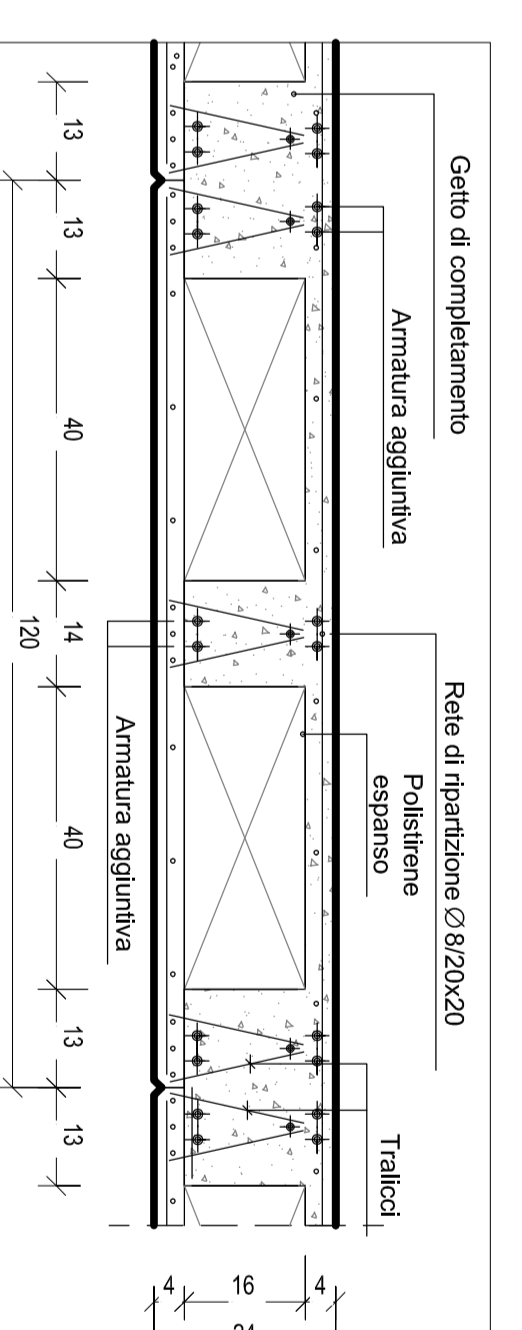

Sezione Tipo Solato
1 : 10

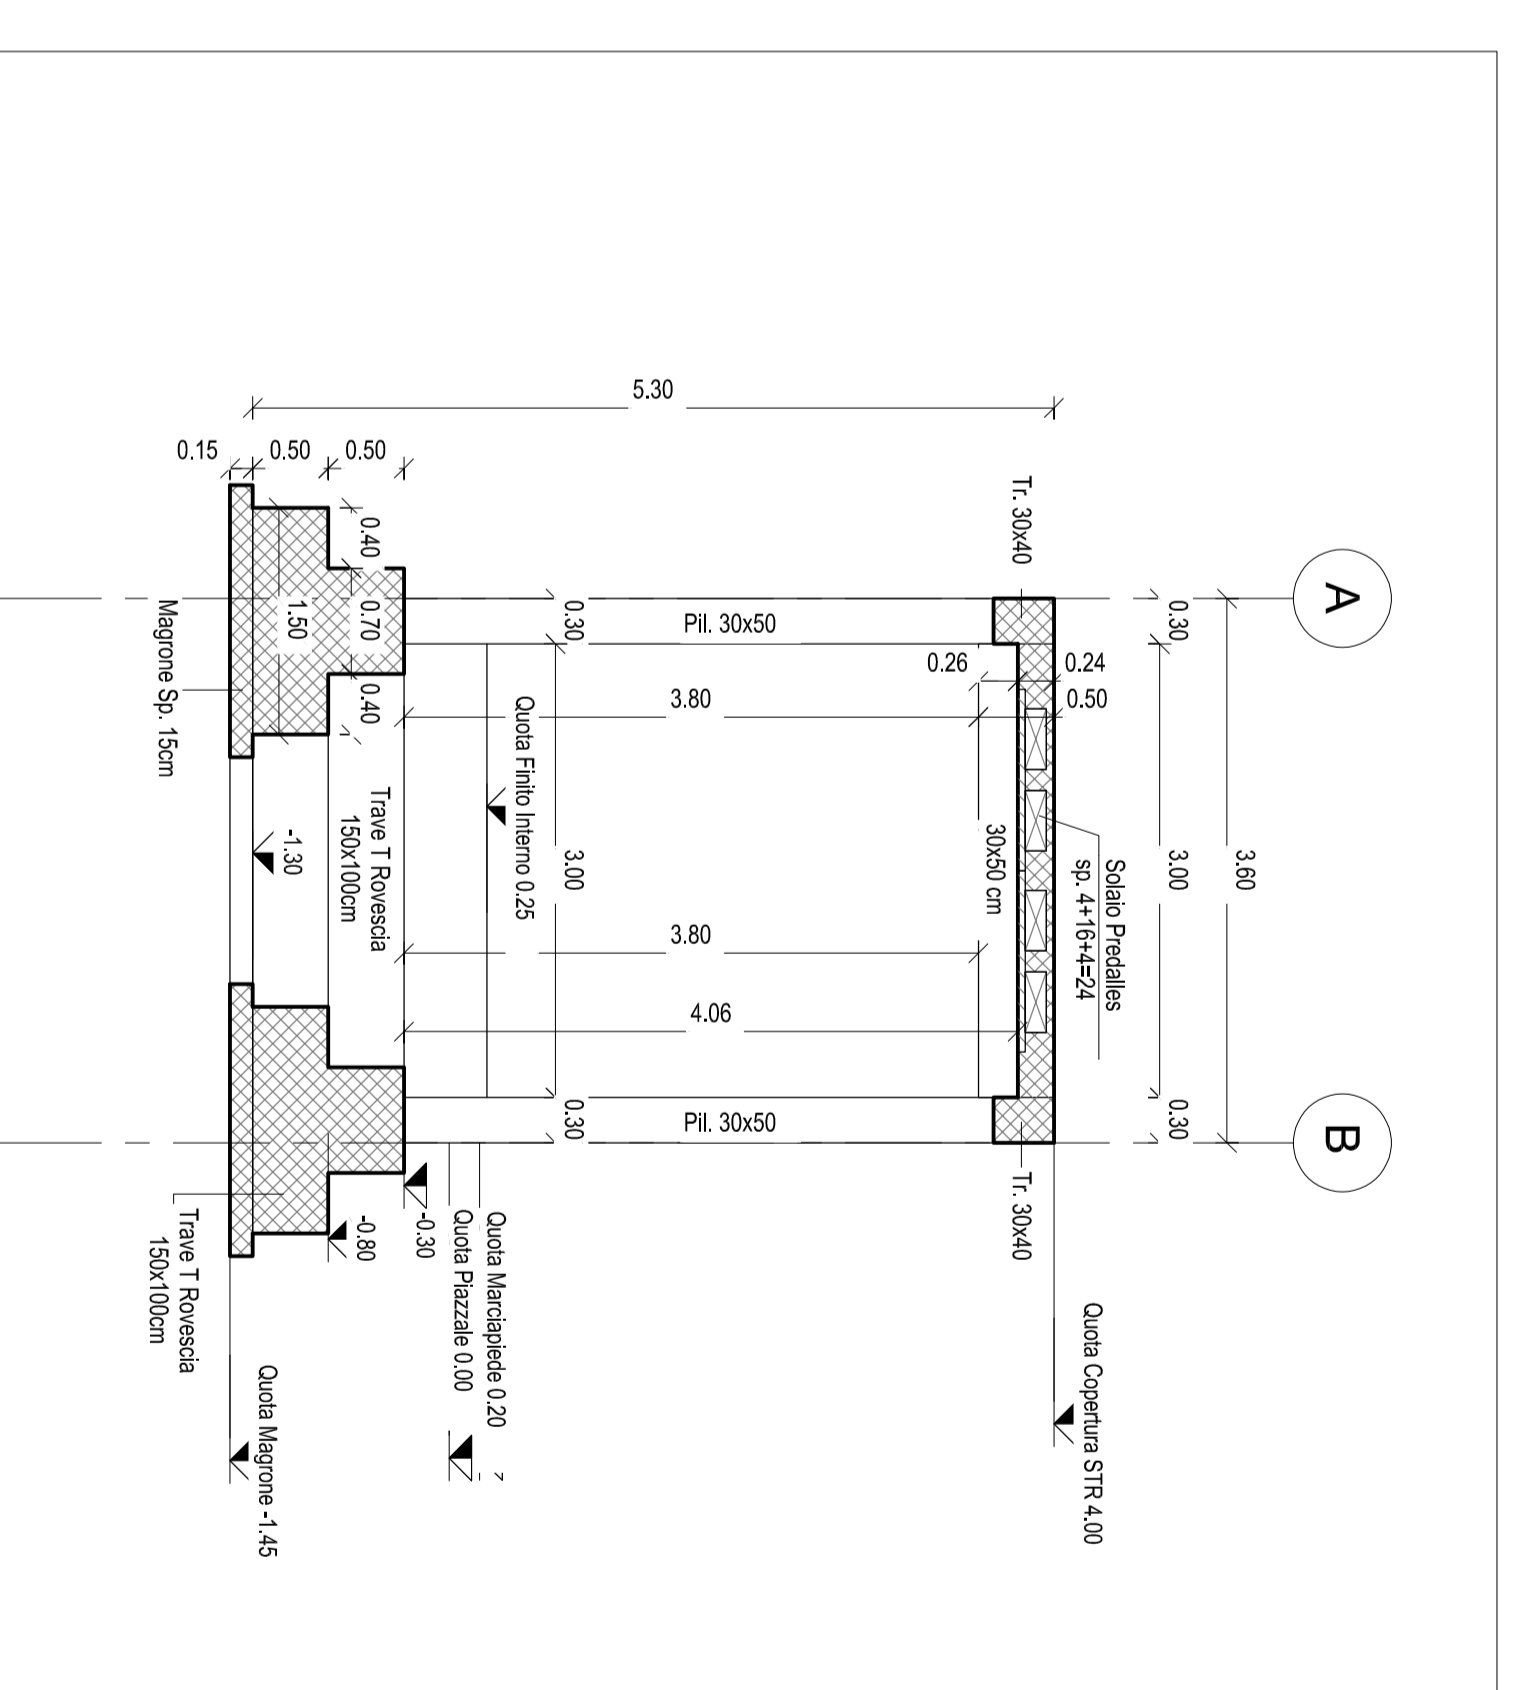

Sezione B
1 : 50

COMITENTE:

SPRI
Società per Azioni
Società a partecipazione paritetica
Società per azioni

ITALFERR
Società per Azioni

PROGETTAZIONE:

DIREZIONE TECNICA

S.O. PROGETTAZIONE INTEGRATA SUD

PROGETTO DI FATTIBILITÀ TECNICA ECONOMICA ARRICCHITO

LINEA SALENNO - PONTECAGNANO AEROPORTO
COMPLETAMENTI O METROPOLITANA DI SALENNO
NUOVA FERRIATA A SERVIZIO DELL'ARENA ASI DI SALENNO
INTERVENTI FERRIATA ASI
FABBRICATI

Fabbricato tecnologico - Carpenterie piate e sezioni FA10

COMMESA: LOTTO FASE ENTR. TRINDOC. OPERAZIONE PRON. REV.

NN23 00 D 78 BA FA1000 001 A

Rev.	Descrizione	Realizzato	Data	Verificato	Data	Approvato	Data	Autorizzazio	Data
A	Edizione definitiva		16/12/2022		16/12/2022		16/12/2022		16/12/2022

INZAGNO@ITALFERR.IT

1A - EMB. 78_42