



Pianta Copertura Pensilina Tipo A1

1 : 50

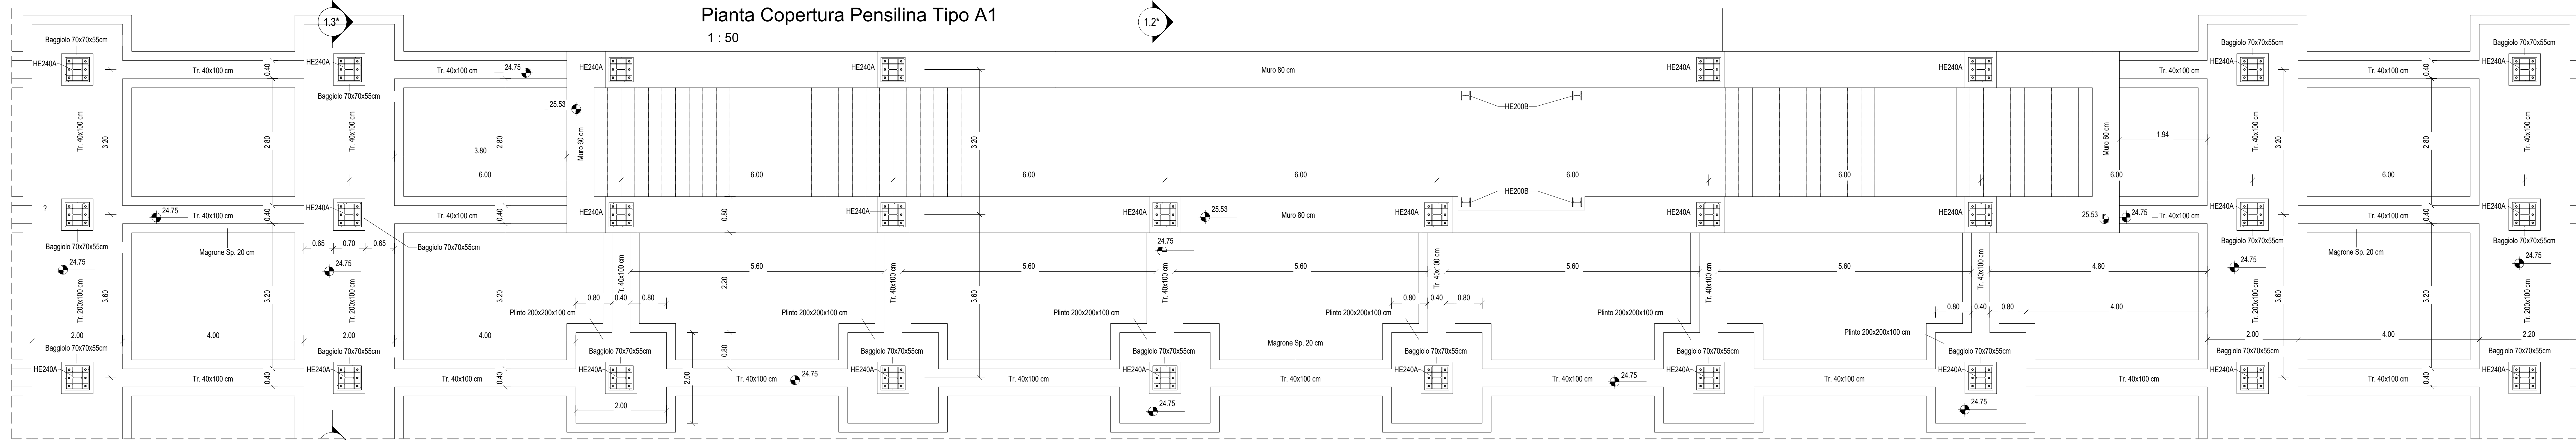


Pianta Fondazioni Pensilina Tipo A1

1 : 50

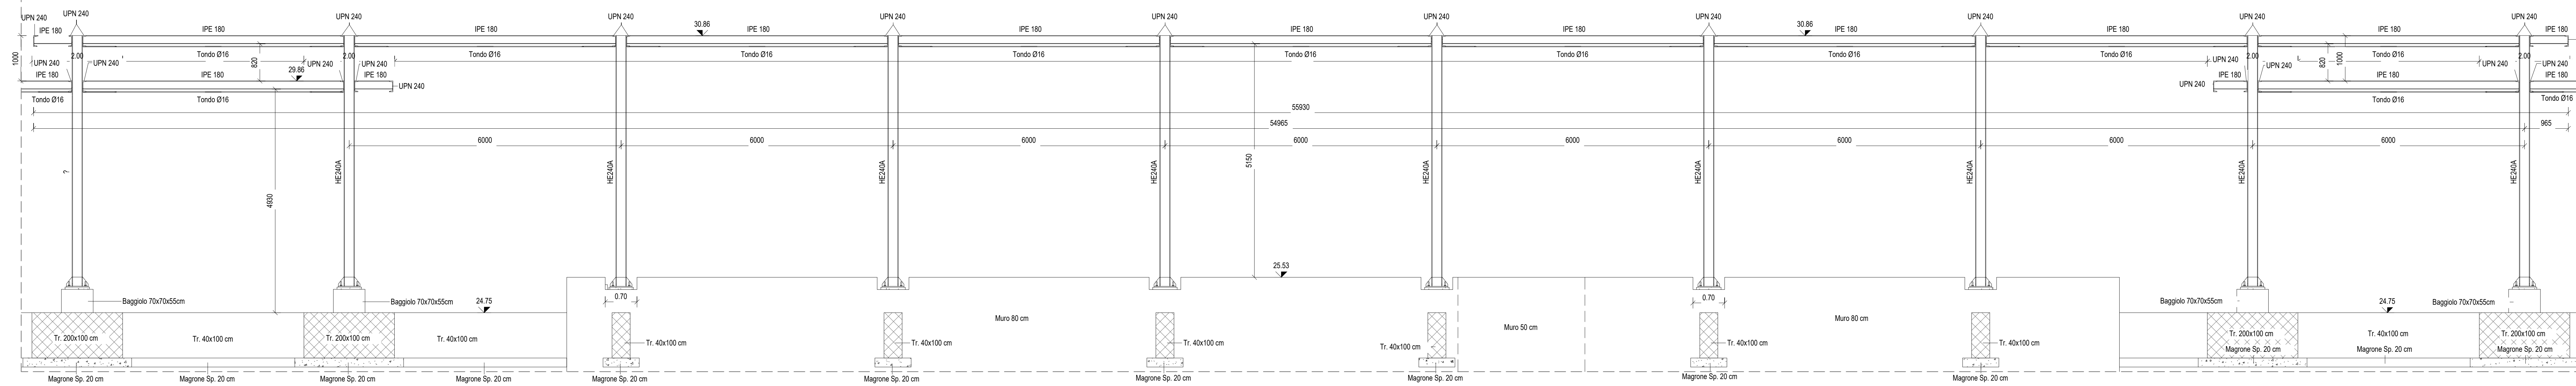


Sezione 1.1*

1 : 50

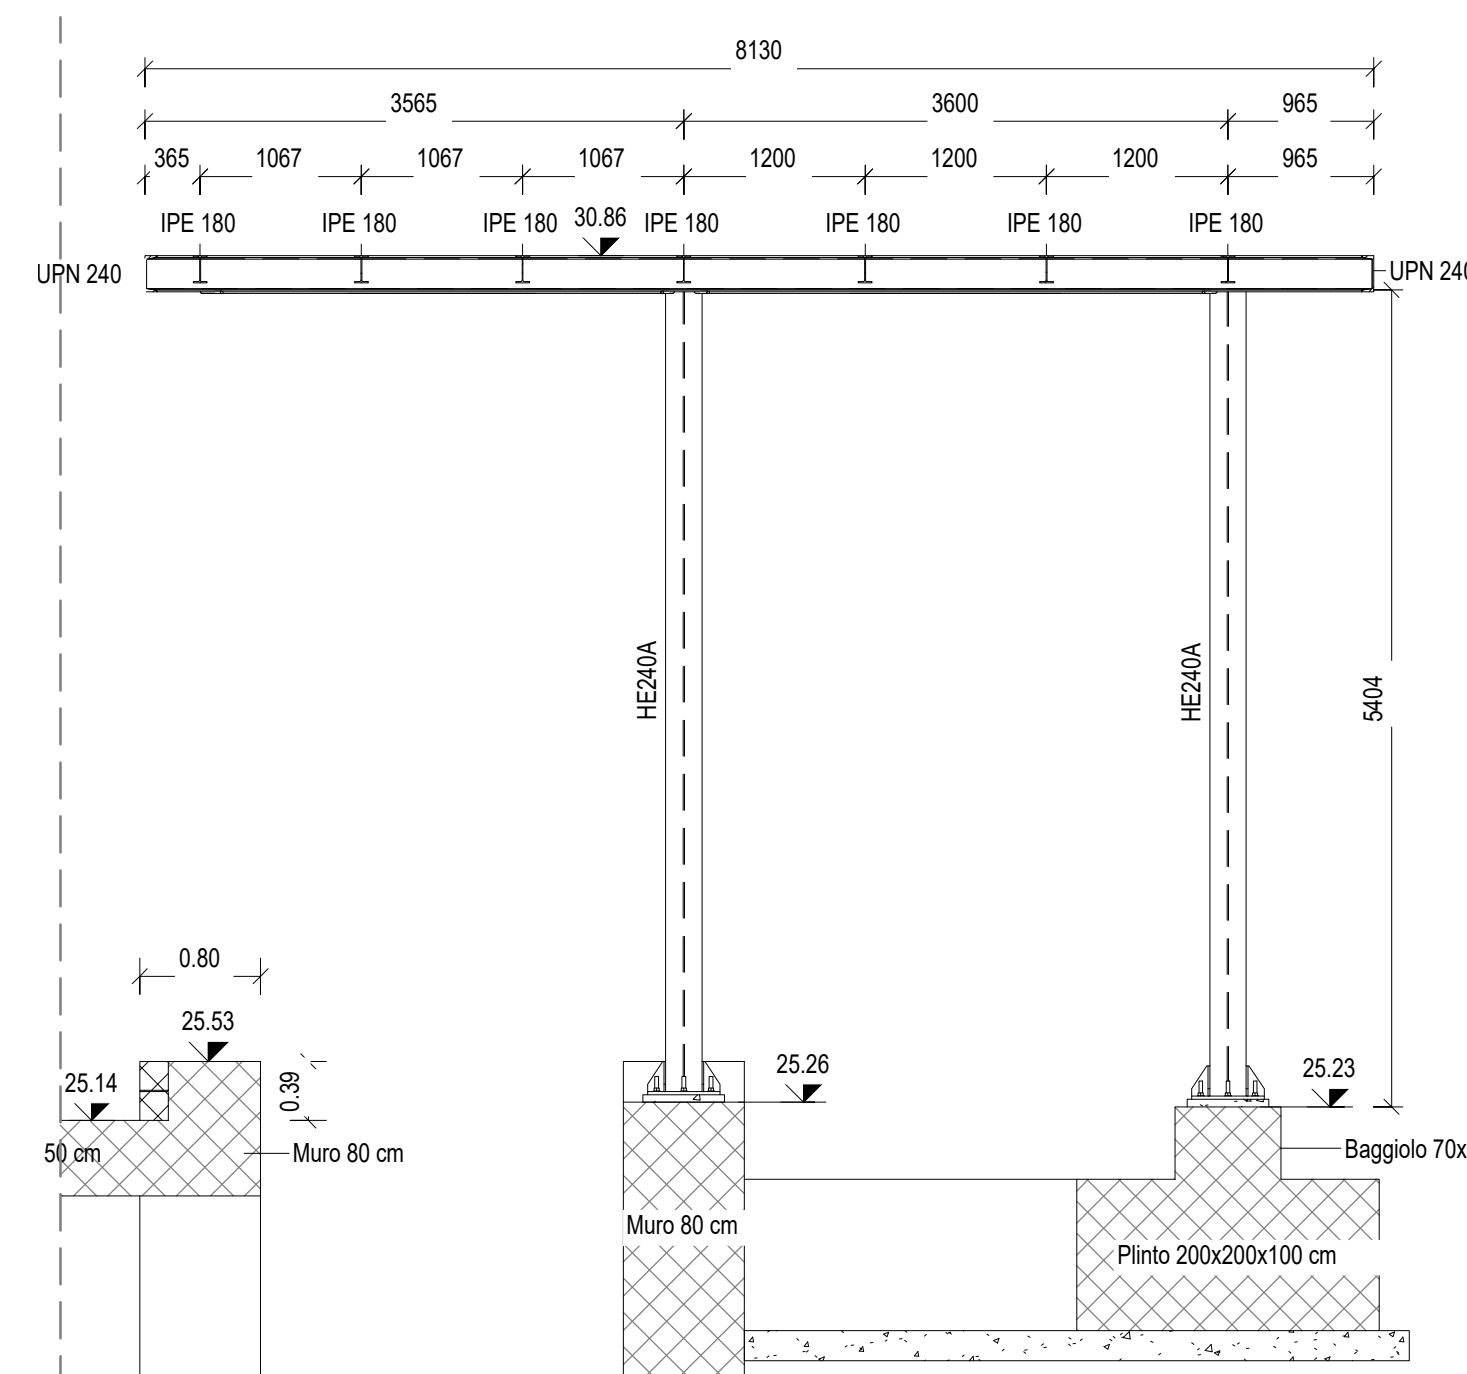


Sezione 1.2*

1 : 50

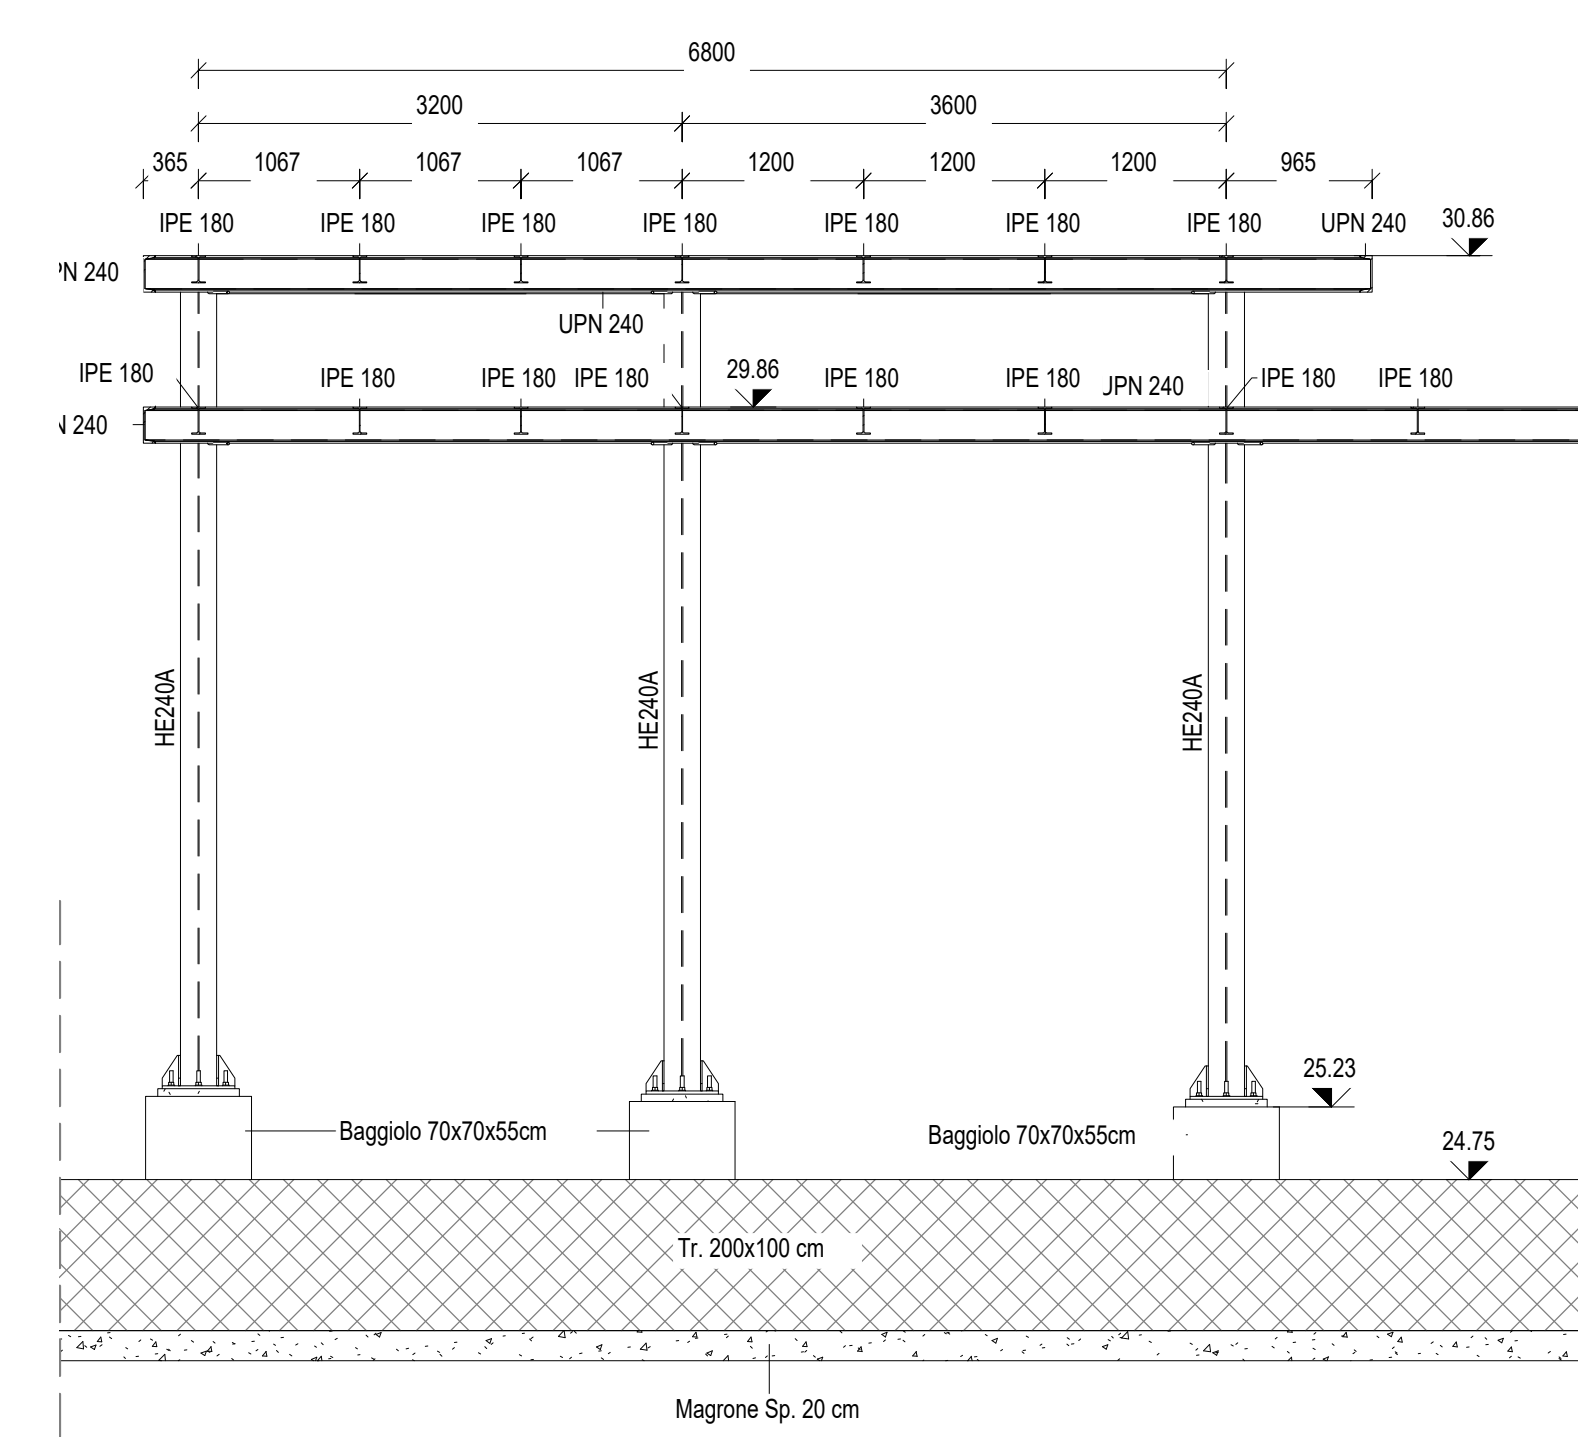

Sezione 1.2*

1 : 50

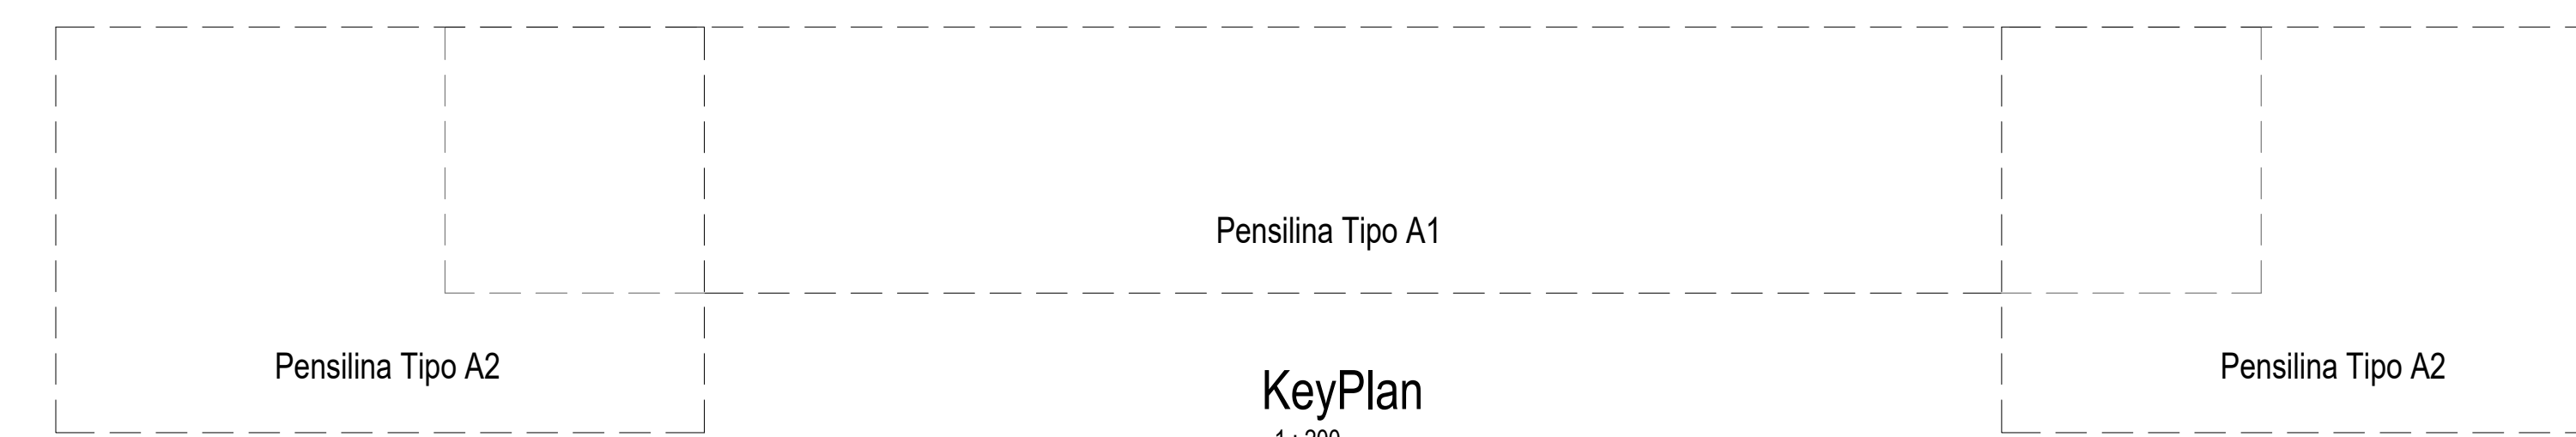


Pensilina Tipo A1

Pensilina Tipo A2

KeyPlan

1 : 200

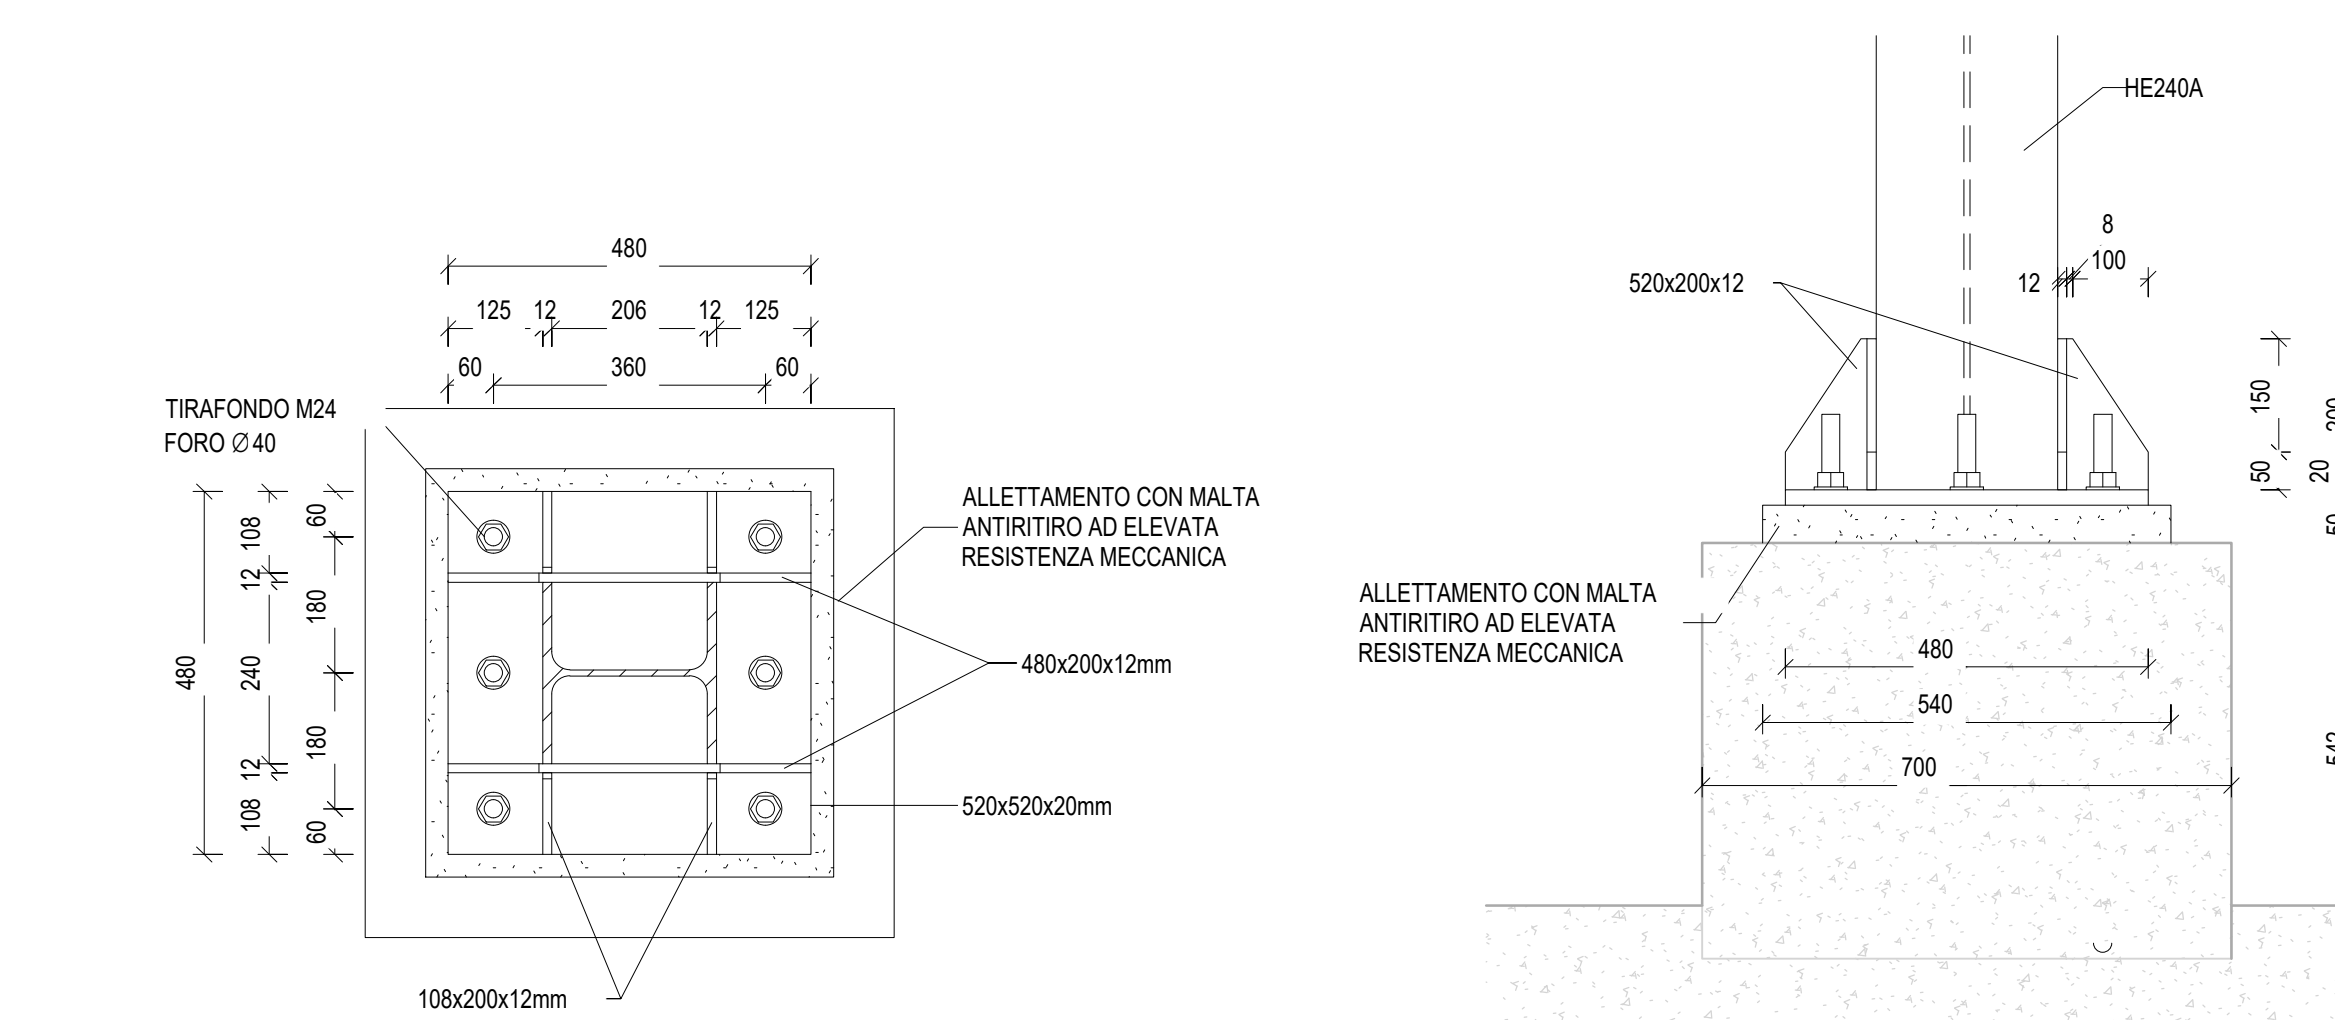

Dettaglio Connessione Pensiline Tipo A1 e A2

1 : 10

COMMITTENTE:

PROGETTAZIONE:

DIREZIONE TECNICA

S.O. PROGETTAZIONE INTEGRATA SUD

PROGETTO DI FATTIBILITÀ TECNICA ECONOMICA ARRICCHITO

LINEA SALERNO - PONTECAGNANO AEROPORTO
 COMPLETAMENTO METROPOLITANA DI SALERNO
 NUOVA FERMATA A SERVIZIO DELL'AREA ASI DI SALERNO
 INTERVENTI FERMATA ASI
 FABBRICATI VIAGGIATORI
 Pensiline ingresso viaggiatori
 Pensilina tipo A1 - Pianta profilo e sezioni

SCALA:
 1:100

Rev.	Descrizione	Redatto	Data	Verificato	Data	Approvato	Data	Autorizzato Data
A	Emisione analitica	F. Saverio	25.10.2022	F. Saverio	25.10.2022	M. Longobardi	25.10.2022	25.10.2022
B	Emisione analitica	F. Saverio	05.12.2022	F. Saverio	05.12.2022	M. Longobardi	05.12.2022	05.12.2022

MM2G00D78PAFV06A001B n. Elab. 78_21