



Pianta Copertura Pensilina Tipo A2

1 : 50

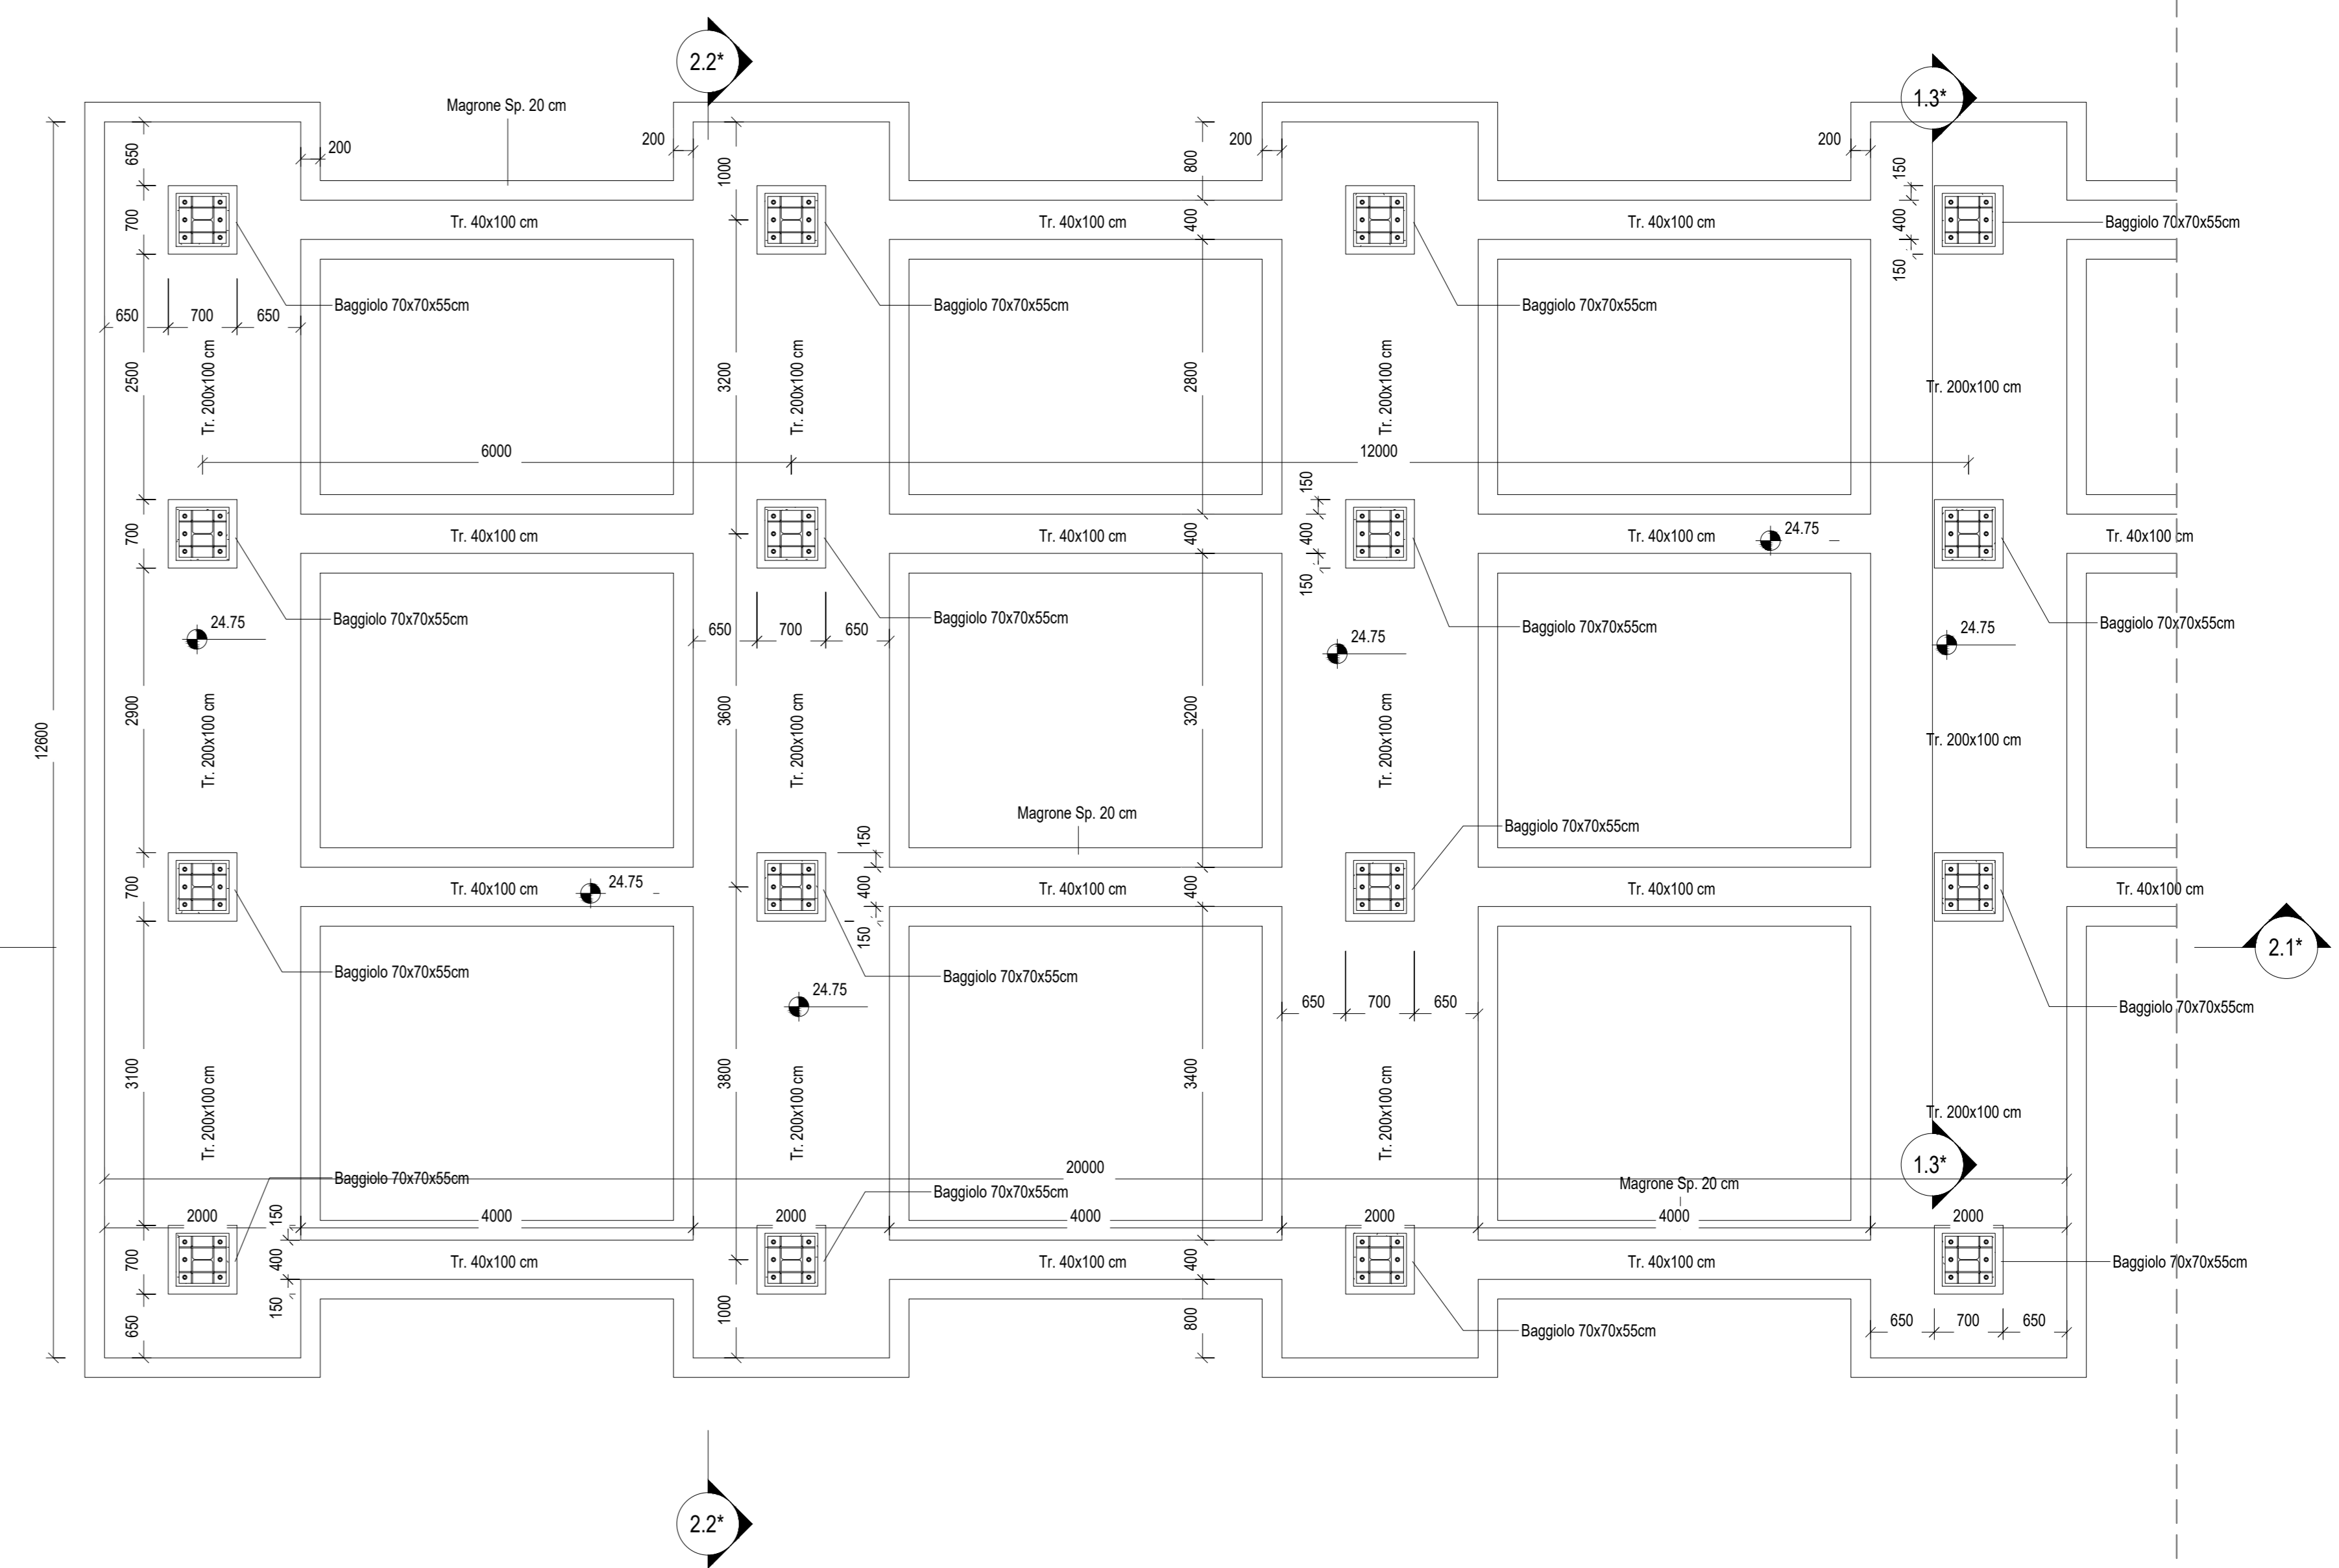


Pianta Fondazioni Pensilina Tipo A2

1 : 50

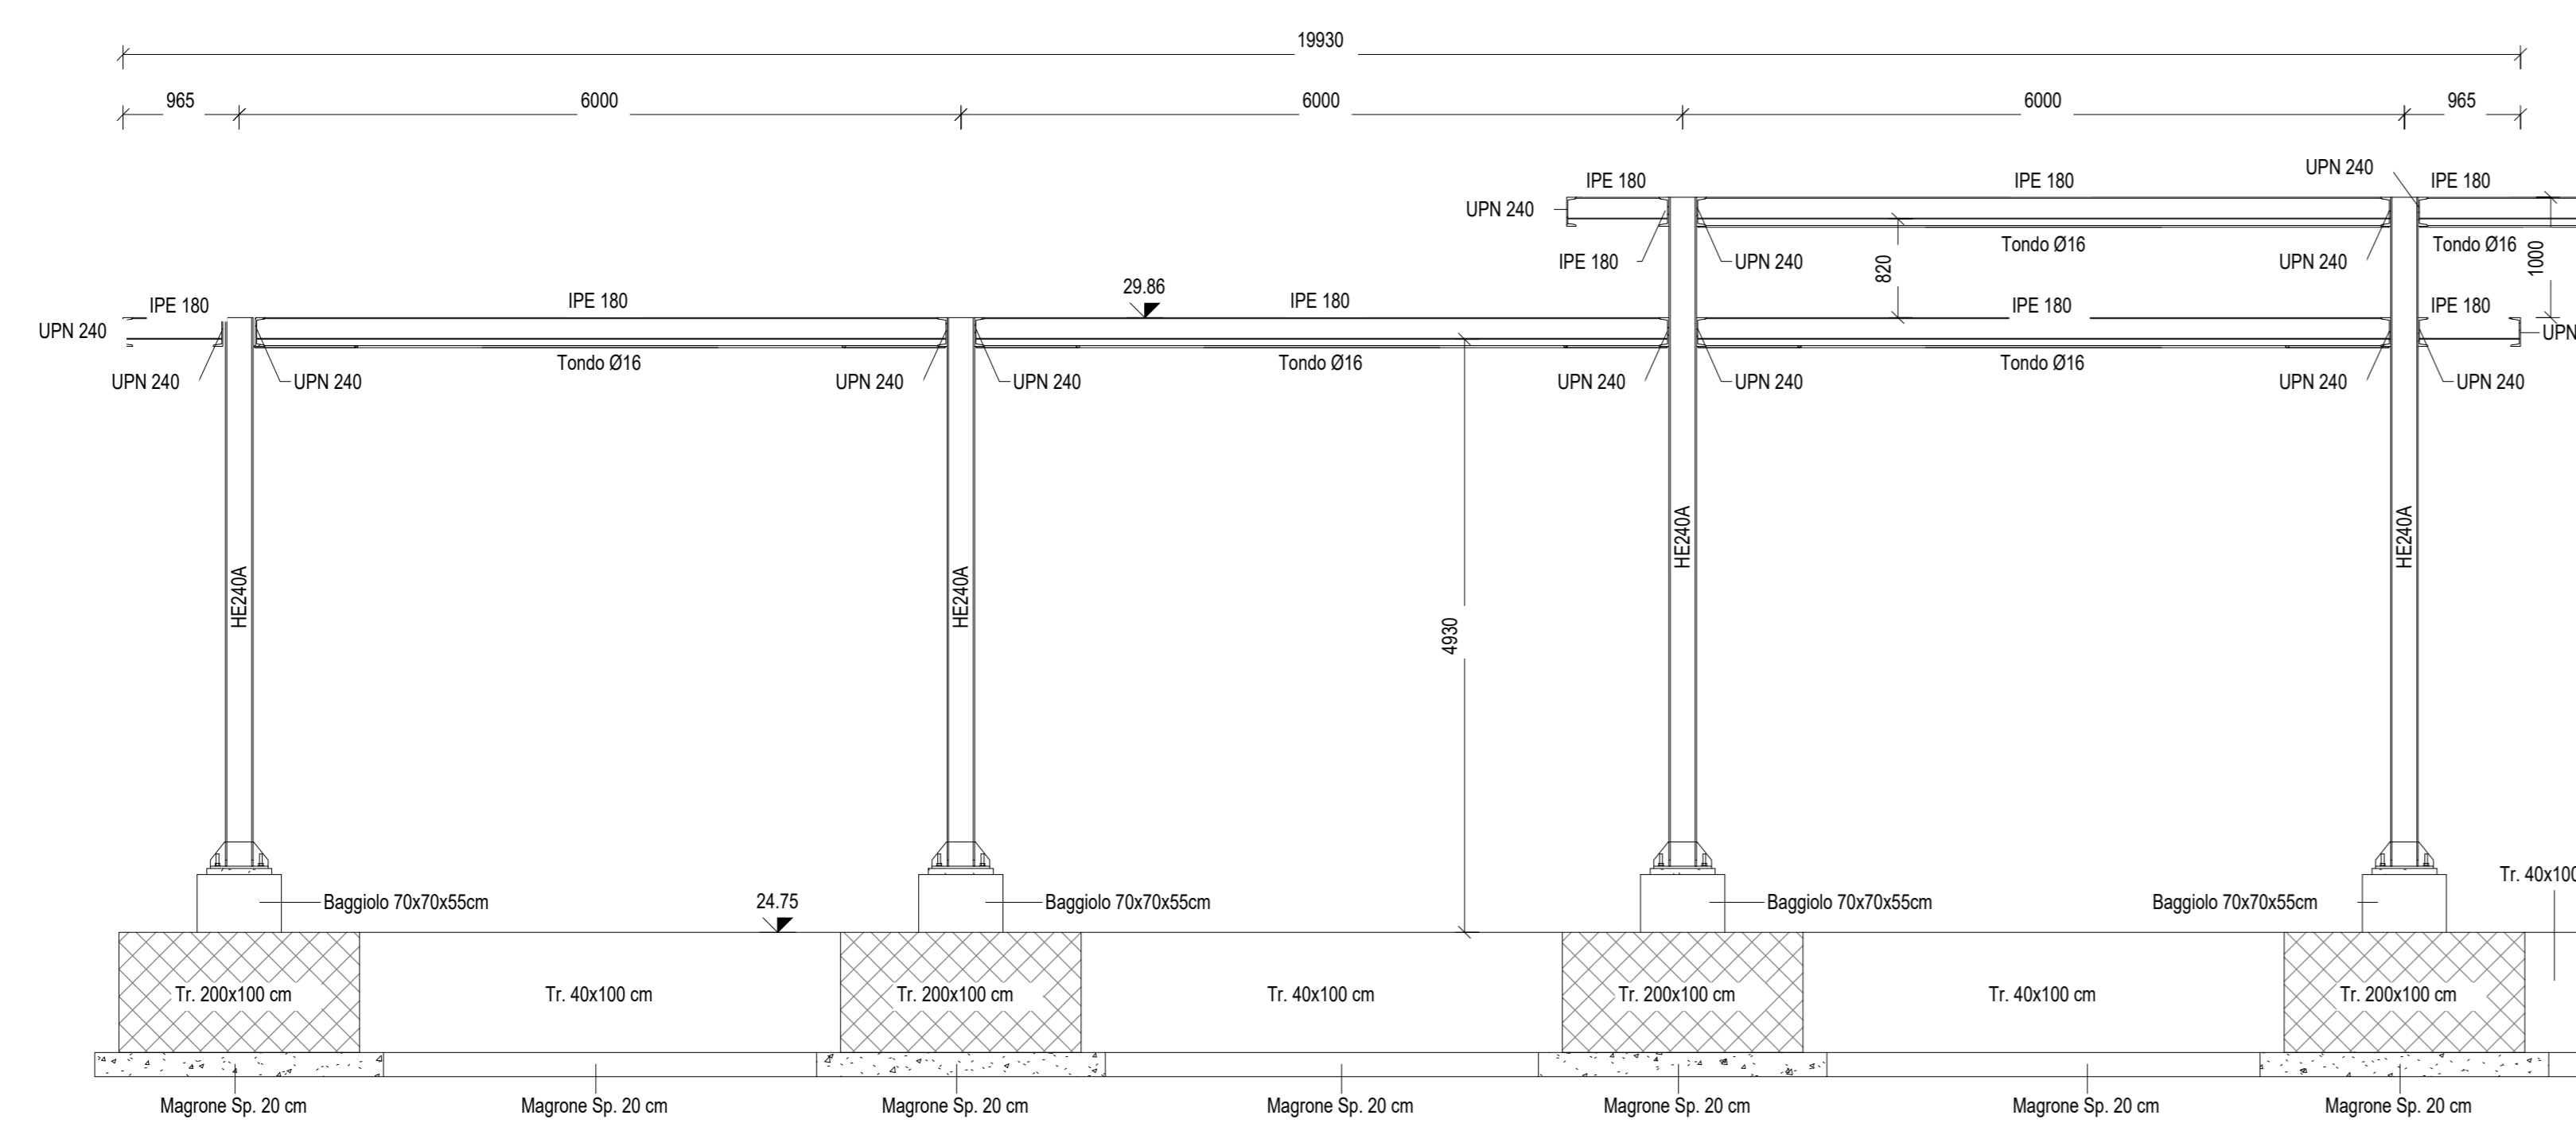


Sezione 2.1*

1 : 50

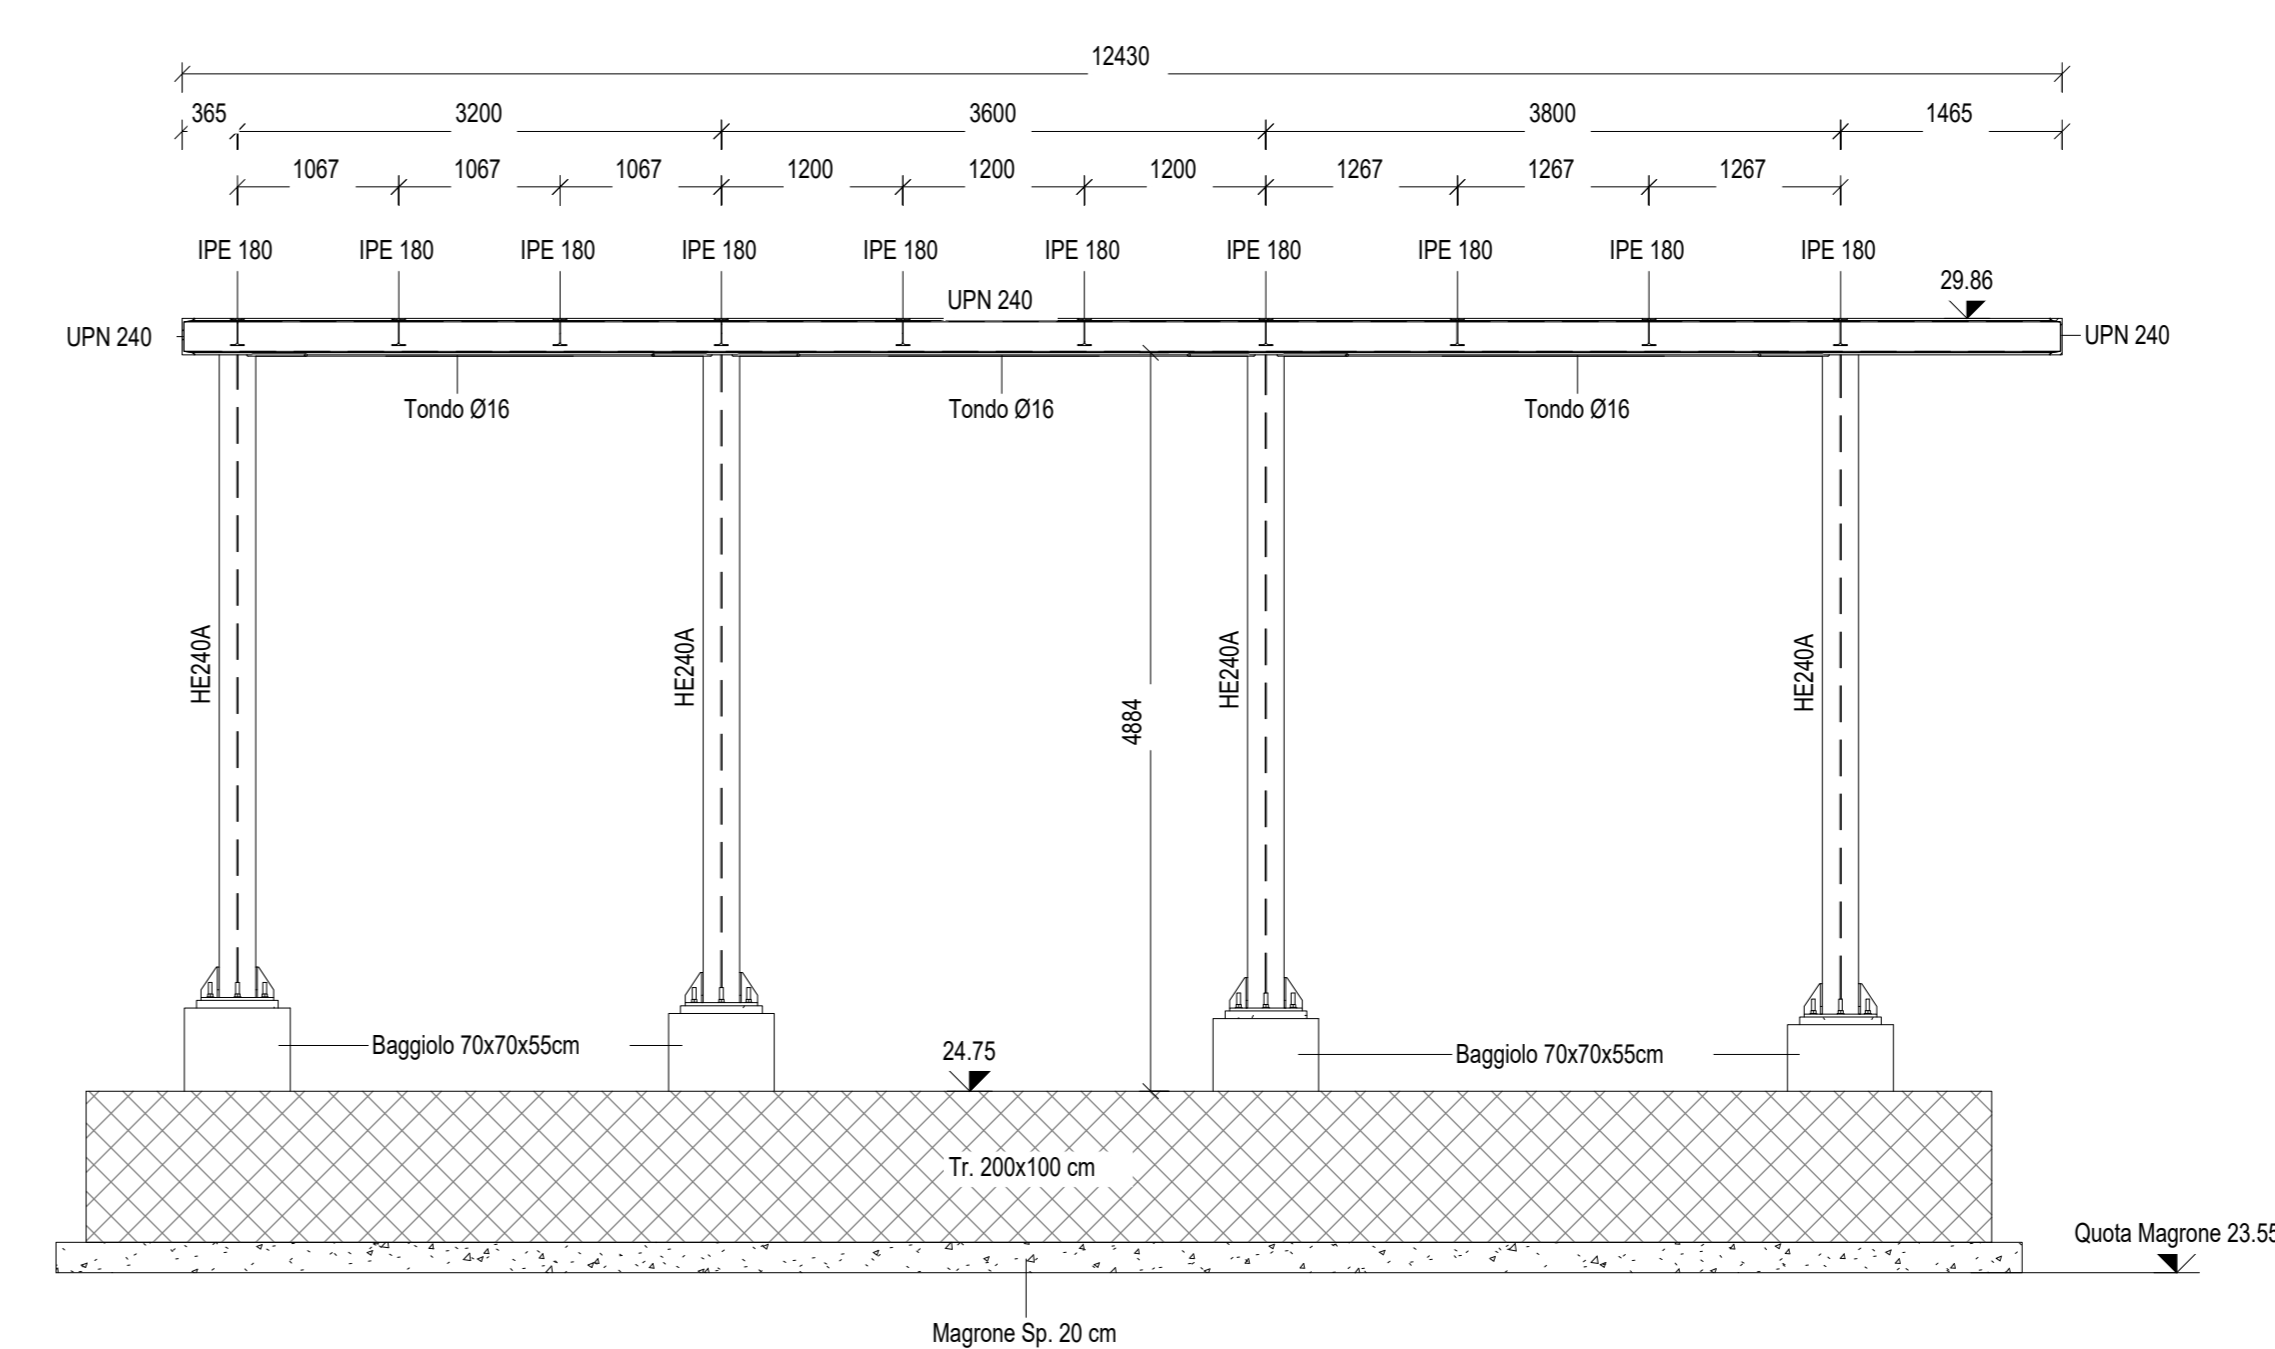


Sezione 2.2*

1 : 50

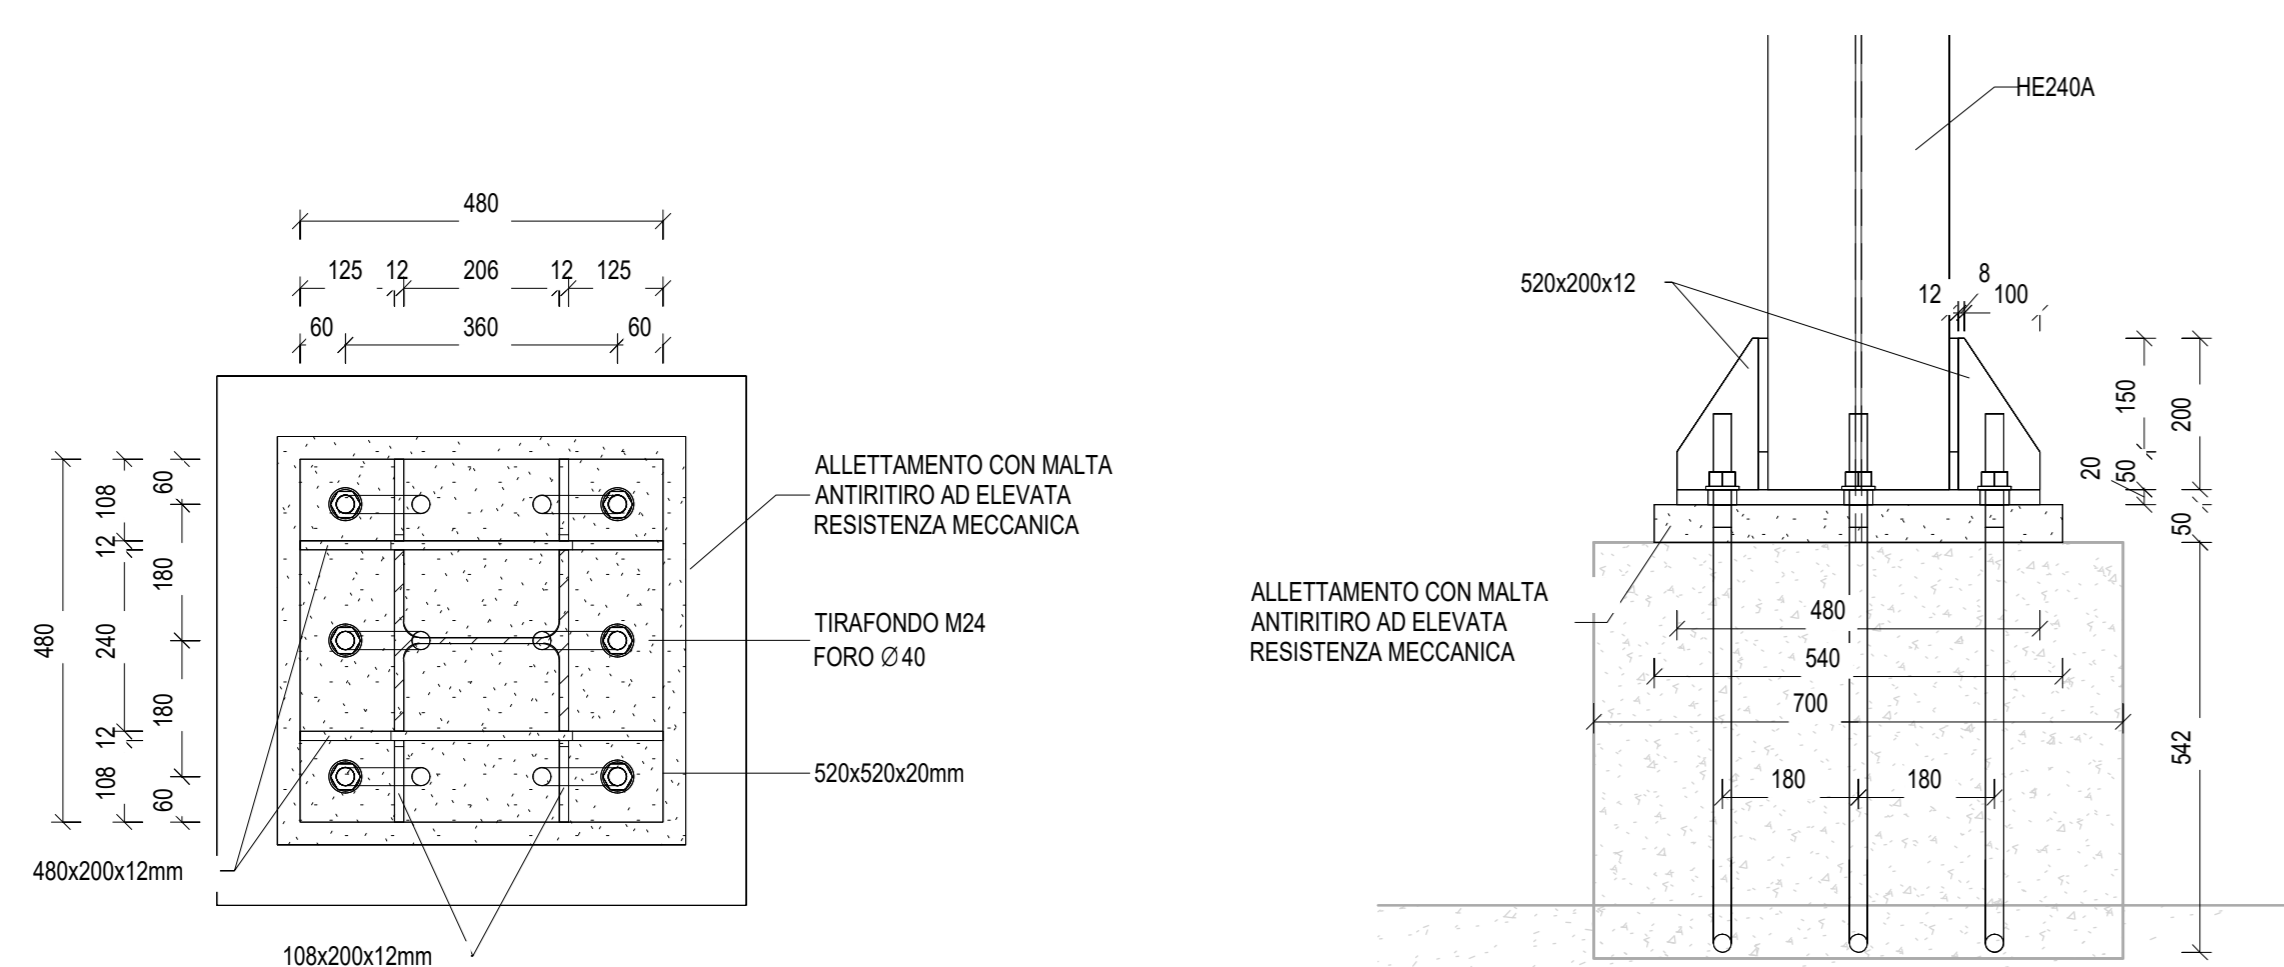

Dettaglio Connessione Pensiline Tipo A1 e A2

1 : 10

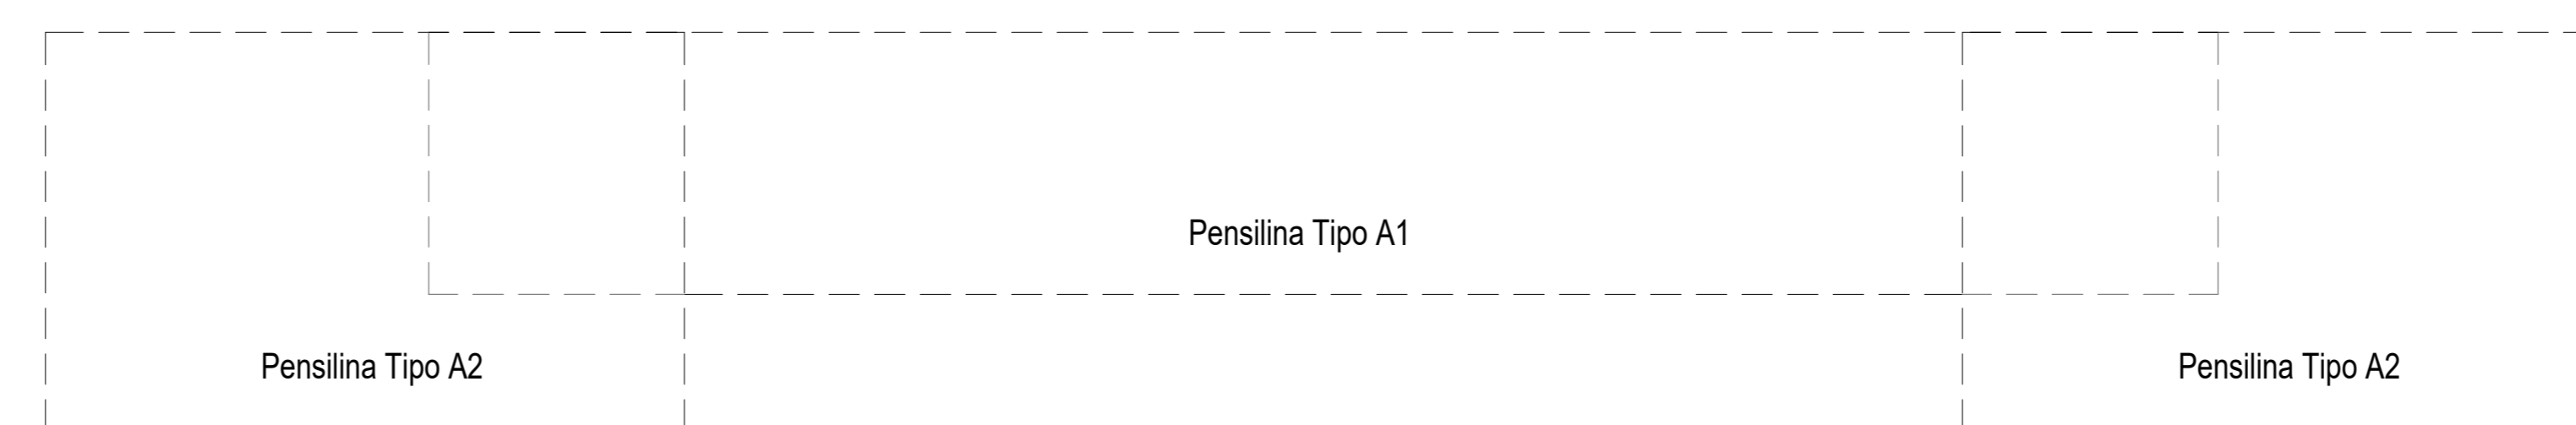

KeyPlan

1 : 200

COMMITTENTE: **RFI** Rete Ferroviaria Italiana

PROGETTAZIONE: **ITALFERR** Gruppo Ferrovie dello Stato Italiane

DIREZIONE TECNICA: **S.O. PROGETTAZIONE INTEGRATA SUD**

PROGETTO DI FATTIBILITÀ TECNICA ECONOMICA ARRICCHITO

LINEA SALERNO - PONTECAGNANO AEROPORTO
 COMPLETAMENTO METROPOLITANA DI SALERNO
 NUOVA FERMATA A SERVIZIO DELL'AREA ASI DI SALERNO
 INTERVENTI FERMATA ASI
 FABBRICATI VIAGGIATORI
 Pensiline ingresso viaggiatori
 Pensilina tipo A2 - Pianta profilo e sezioni

SCALA: 1:100

COMMESSA LOTTO FASE ENTE TIPO DOC. OPERA/DISCIPLINA PROG. REV.

NN2G 00 D 78 PA FV06A0 002 B

Rev.	Descrizione	Redatto	Data	Verificato	Data	Approvato	Data	Autorizzato Data
A	Emissione esecutiva	C. Debi	28.10.2022	R. Debi	28.10.2022	M. Longo	28.10.2022	
B	Emissione esecutiva	R. Debi	05.12.2022	R. Debi	05.12.2022	M. Longo	05.12.2022	

in. Elab.: 78_23