# SEZIONE

SCALA 1:50




## PARTICOLARE "1"

RECINZIONE METALLICA
SEZIONE E PROSPETTO

SCALA 1:10

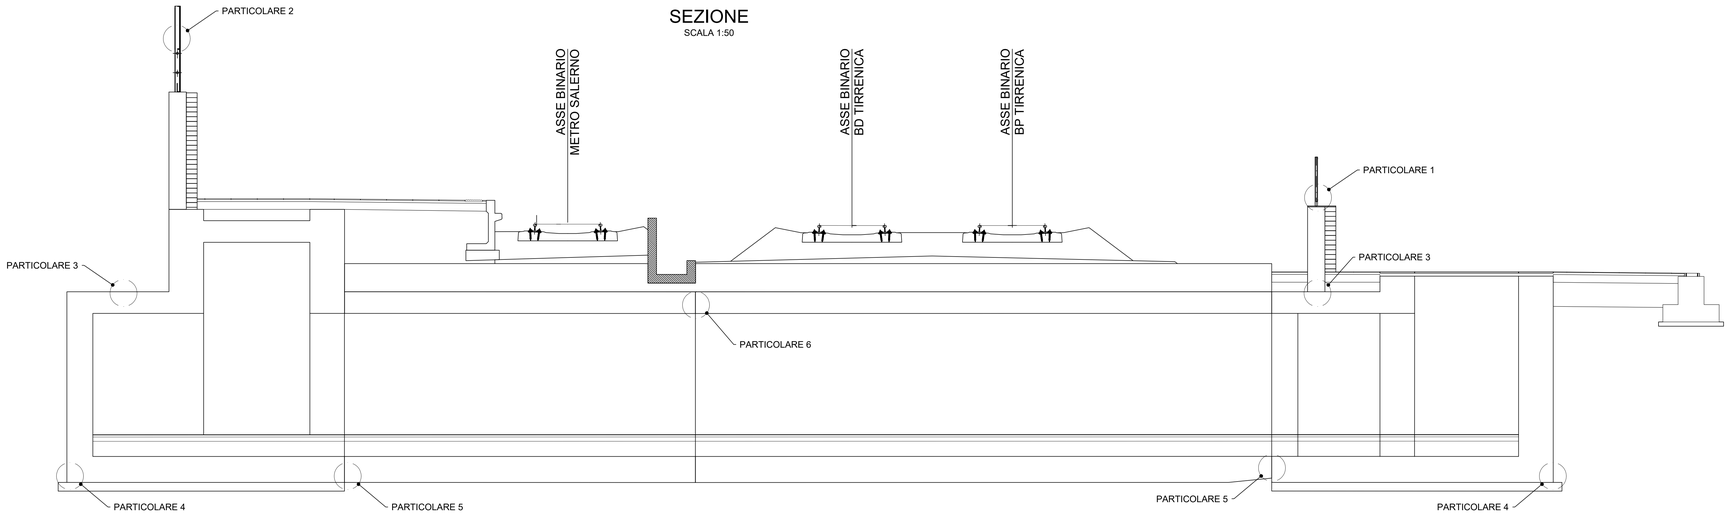


## PARTICOLARE "2"

RETE ANTILANCIO

SCALA 1:10

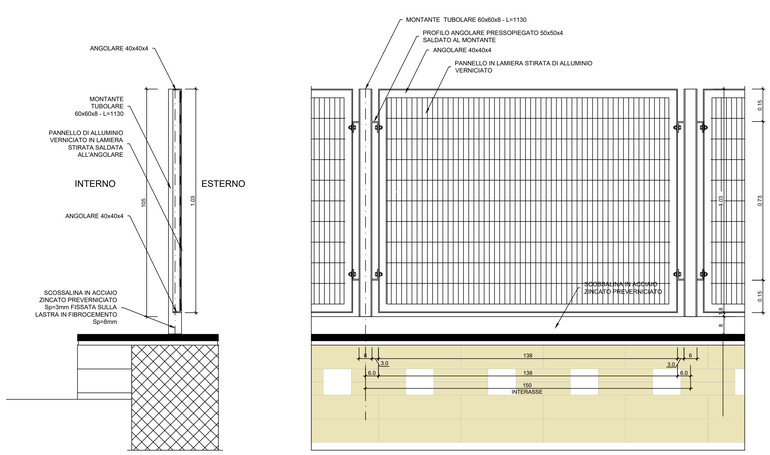


## PARTICOLARE "3"

IMPERMEABILIZZAZIONE SOLETTA DI COPERTURA

SCALA 1:20

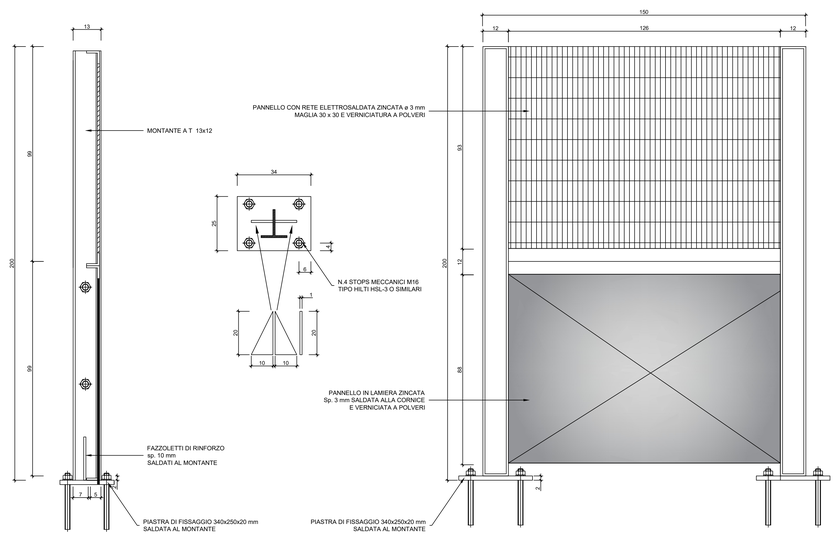


## PARTICOLARE "4"

IMPERMEABILIZZAZIONE SOLETTA DI FONDO

SCALA 1:20

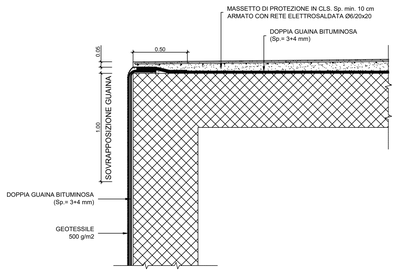


## PARTICOLARE "5"

GIUNTO DI COSTRUZIONE

SCALA 1:10

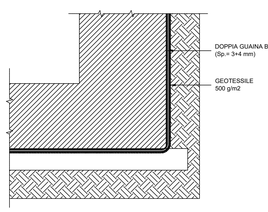


## PARTICOLARE "6"

IMPERMEABILIZZAZIONE OPERA A SPINTA

SCALA 1:50

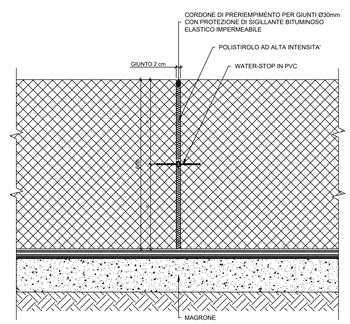


COMMITTENTE:

RFI RETE FERROVIARIA ITALIANA
GRUPPO FERROVIE DELLO STATO ITALIANE

PROGETTAZIONE:

ITALFERR
GRUPPO FERROVIE DELLO STATO ITALIANE

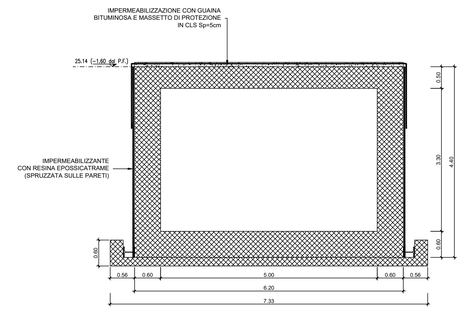DIREZIONE TECNICA

**S.O. PROGETTAZIONE INTEGRATA SUD**

**PROGETTO DI FATTIBILITÀ TECNICA ECONOMICA ARRICCHITO**

LINEA SALERNO - PONTECAGNANO AEROPORTO
COMPLETAMENTO METROPOLITANA DI SALERNO
NUOVA FERMATA A SERVIZIO DELL'AREA ASI DI SALERNO

ELABORATI GENERALI
OPERE CIVILI

Particolari costruttivi: parapetti, reti antilancio, impermeabilizzazione scatolari

SCALA: Varie

| COMMESSA | LOTTO | FASE | ENTE | TIPO DOC. | OPERA/DISCIPLINA | PROGR. | REV. |
|---|---|---|---|---|---|---|---|
| NN2G | 00 | D | 78 | PZ | OC0000 | 001 | A |

| Rev. | Descrizione | Redatto | Data | Verificato | Data | Approvato | Data | Autorizzato Data |
|---|---|---|---|---|---|---|---|---|
| A | Emissione esecutiva | E.Sellari | 05.12.2022 | L.Lettieri | 05.12.2022 | M.Leogrande | 05.12.2022 | F.Sacchi 05.12.2022 |

NNZG00D78PZOC0000001A

n. Elab.: 48-10