




Planimetria Piazzale Fabbricato Viaggiatori e Tecnologico  
1 : 200

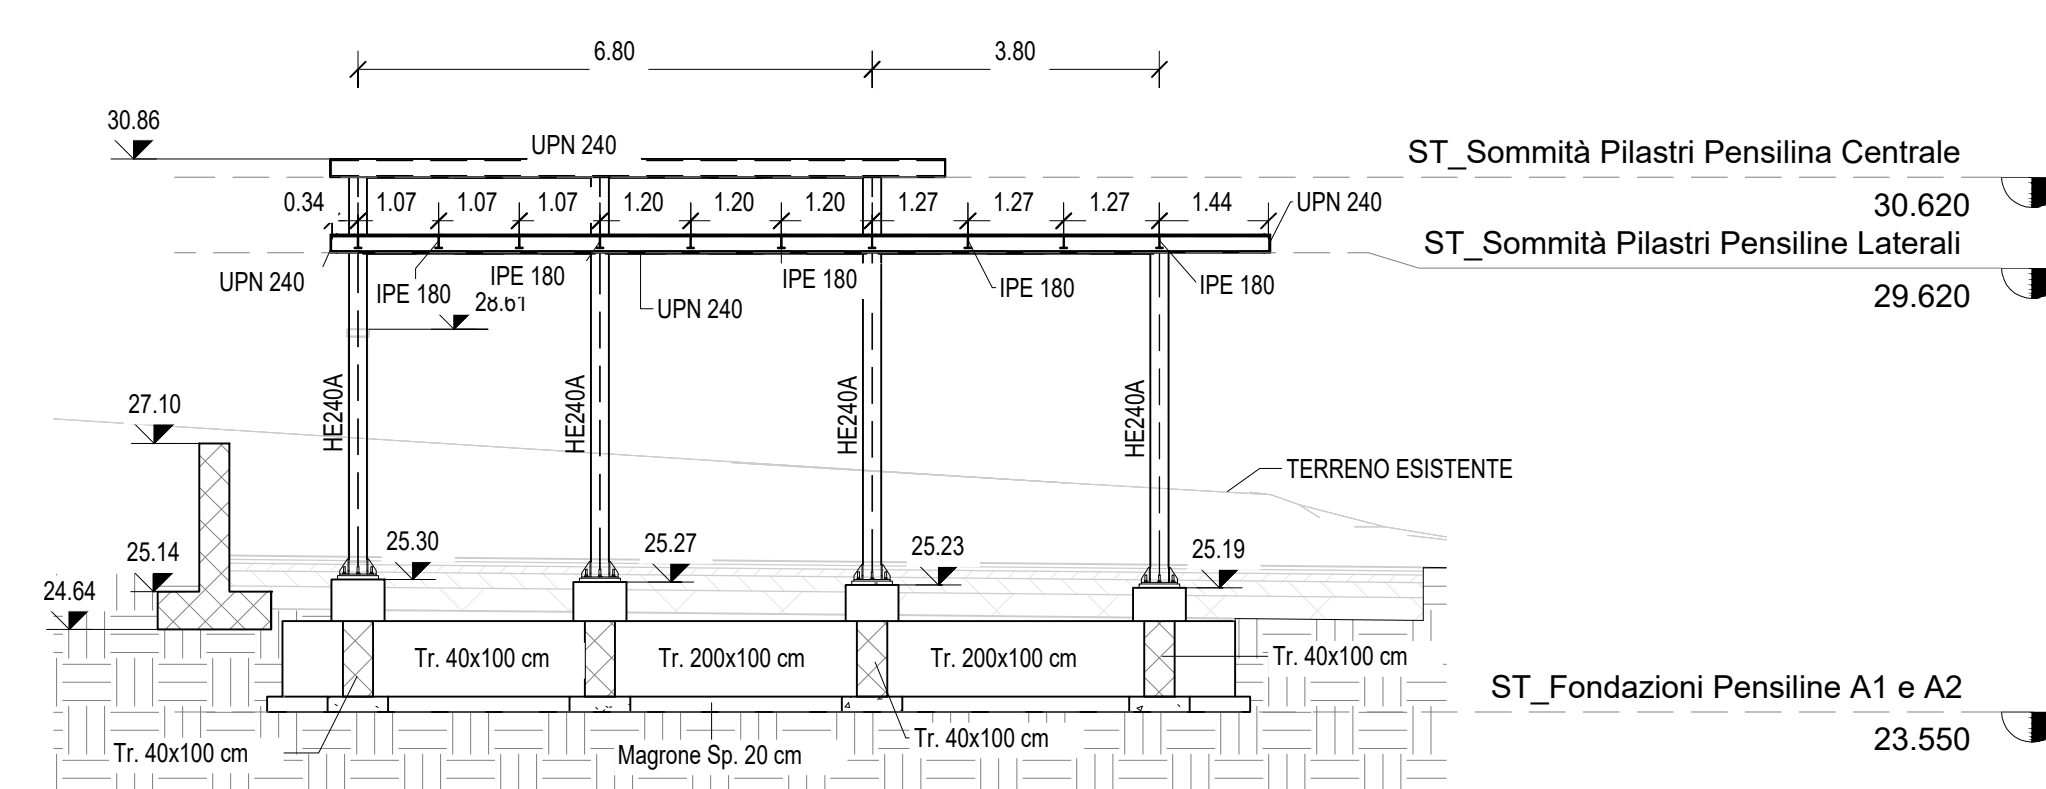


Sez.1D - Piazzale Fabbricati e Viaggiatori  
1 : 100

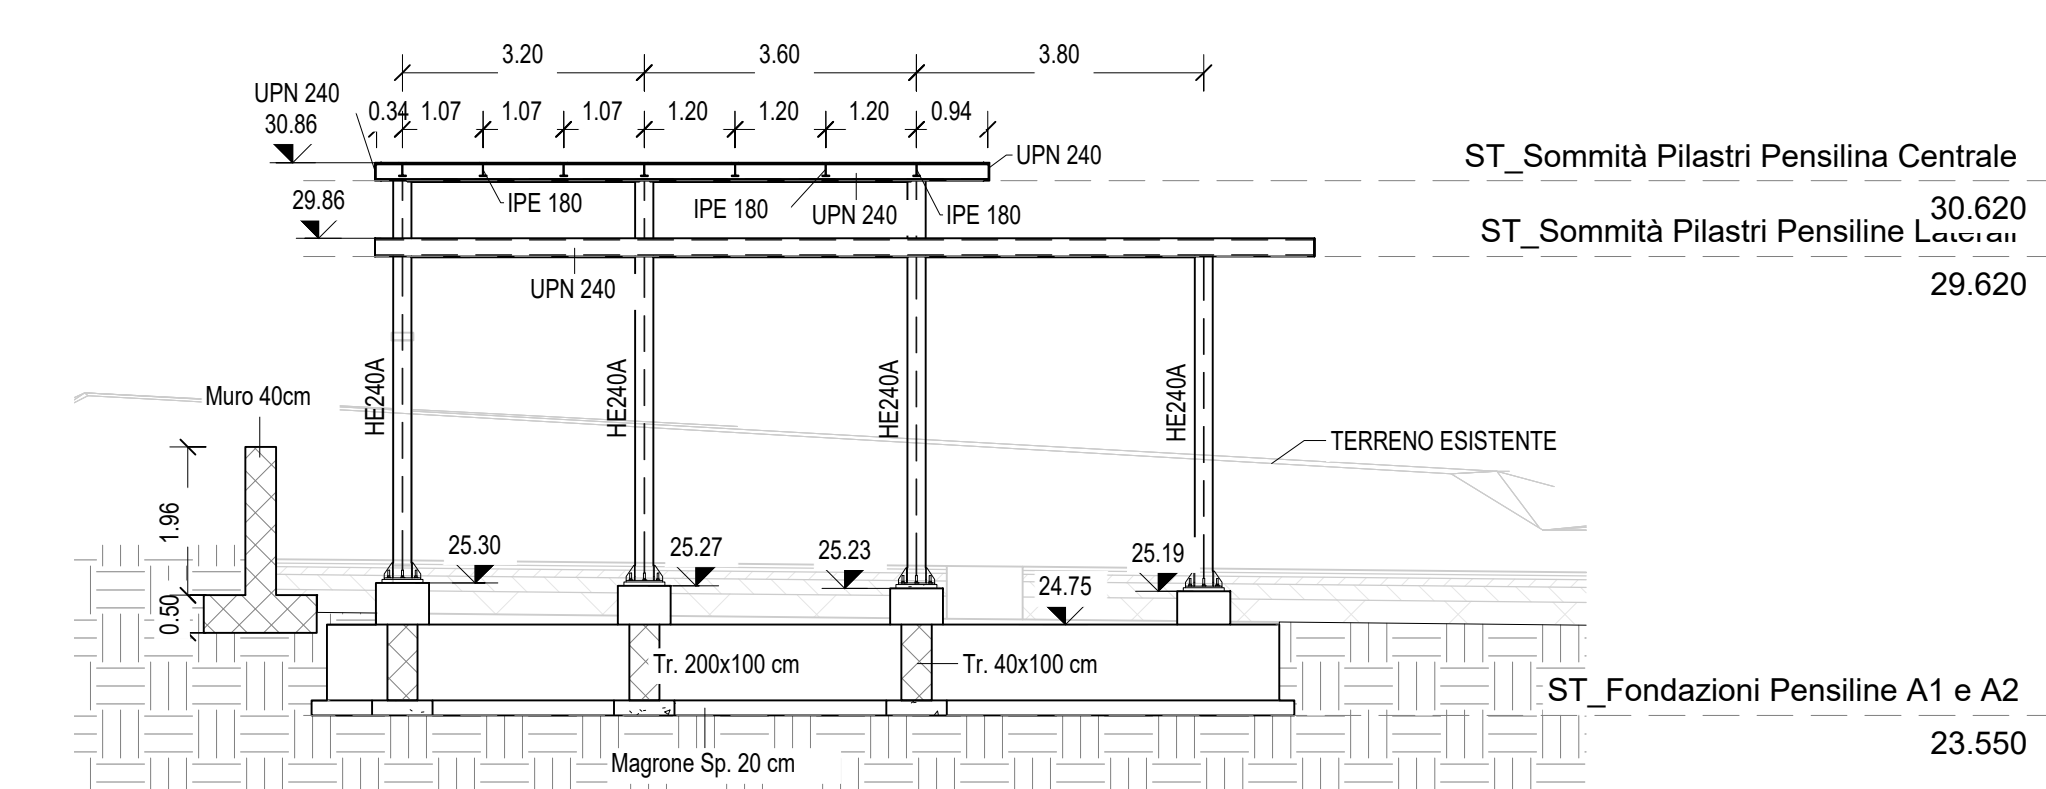

Sez.3D Piazzale Fabbricati e Viaggiatori  
1 : 100

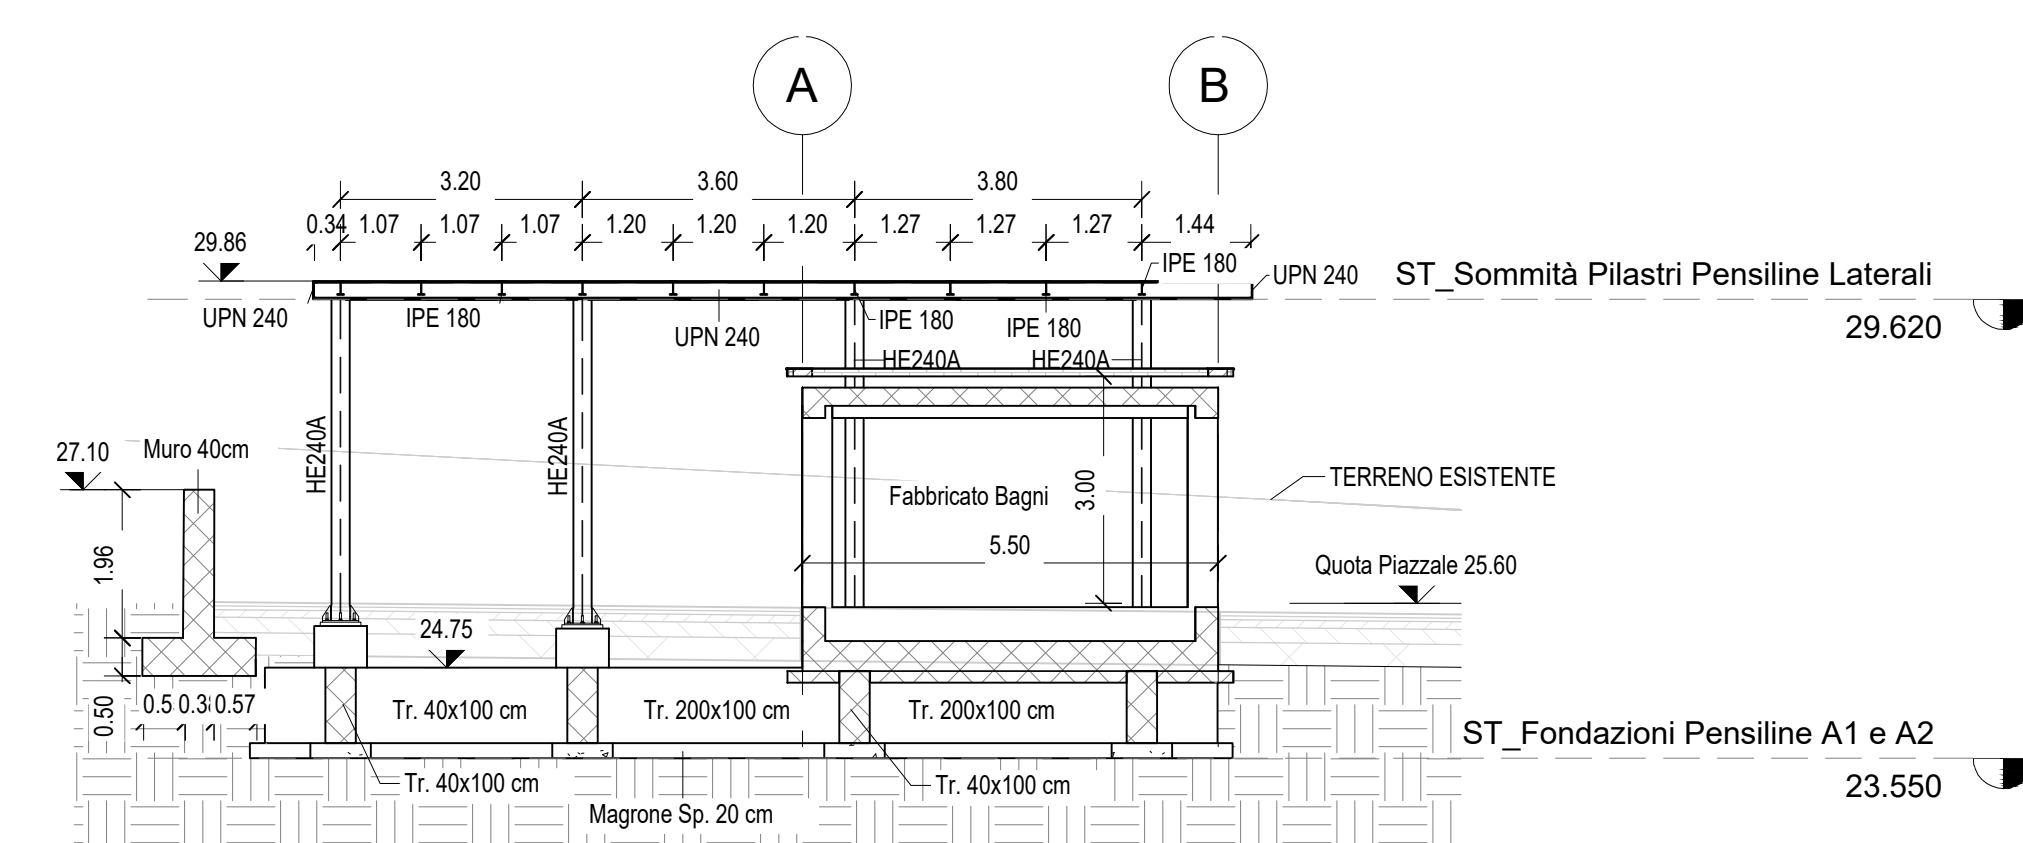

Sez.4D Piazzale Fabbricati e Viaggiatori  
1 : 100

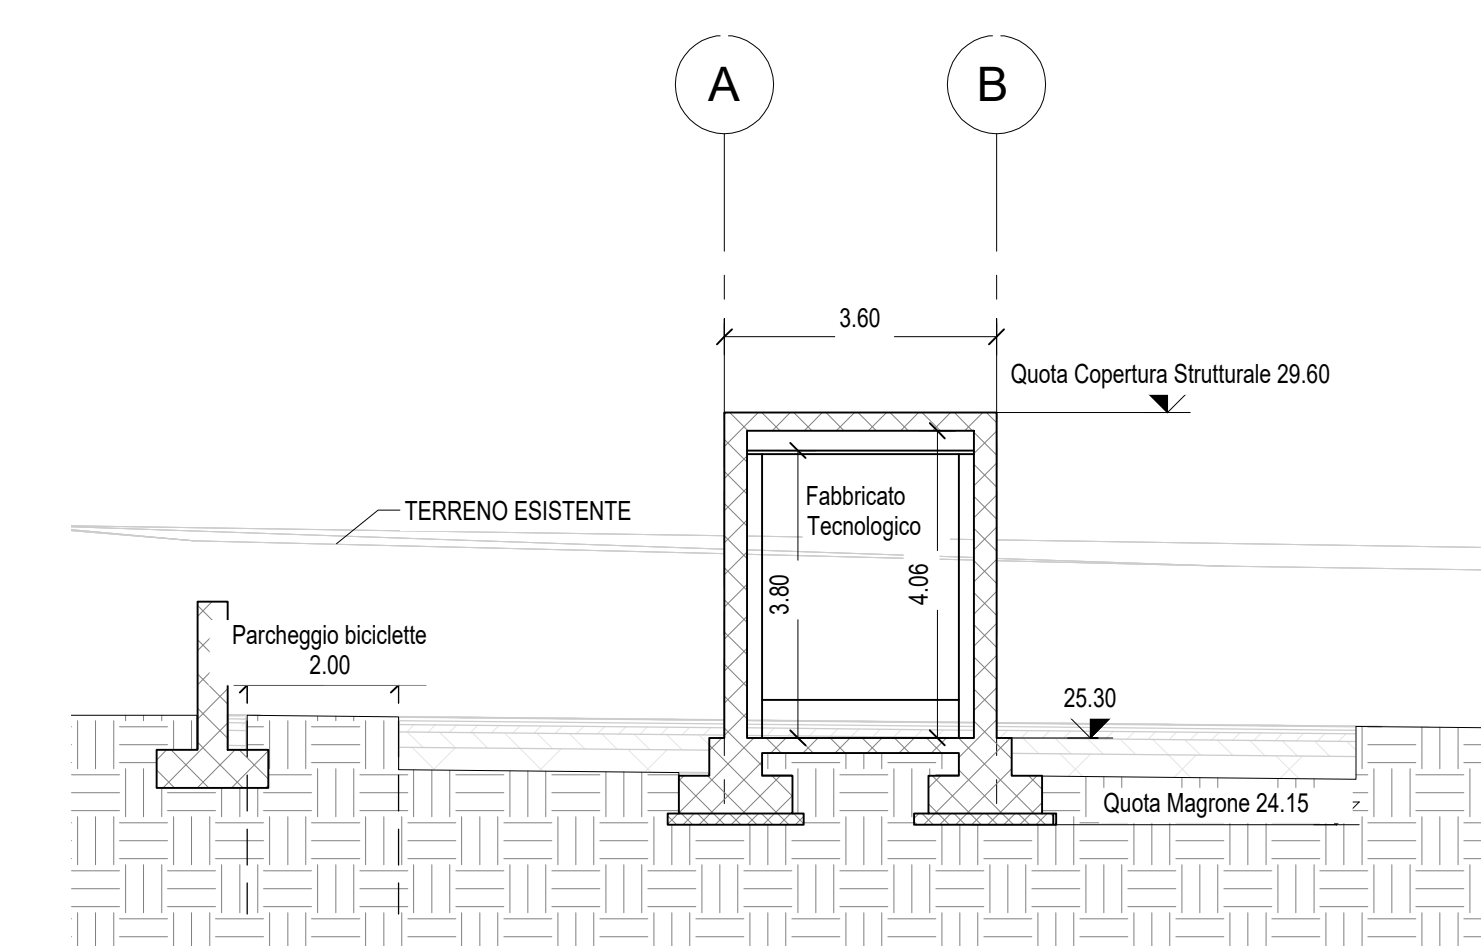

Sez.5D - Piazzale Fabbricati e Viaggiatori  
1 : 100

COMMITTENTE: 

PROGETTAZIONE: 

DIREZIONE TECNICA  
**S.O. PROGETTAZIONE INTEGRATA SUD**  
PROGETTO DI FATTIBILITÀ TECNICA ECONOMICA ARRICCHITO

LINEA SALERNO - PONTECAGNANO AEROPORTO  
COMPLETAMENTO METROPOLITANA DI SALERNO  
NUOVA FERMATA A SERVIZIO DELL'AREA ASI DI SALERNO  
INTERVENTI FERMATA ASI  
PIAZZALI  
Piazzale Fabbricato  
Pianta, profilo e sezioni

SCALA: **Varie**

Rev.	Descrizione	Redatto	Data	Verificato	Data	Approvato	Data	Autorizzato	Data
A	Emisione esecutiva	3.00	28.10.2022	3.00	28.10.2022	3.00	28.10.2022	3.00	28.10.2022
B	Emisione esecutiva	3.00	05.12.2022	3.00	05.12.2022	3.00	05.12.2022	3.00	05.12.2022

COMMESSA: NN2G 00 D 78 P2 PT1000 001 B

IN: Elab. 78\_44