



CTR 10.000 REGIONE LAZIO
 LIMITI AMMINISTRATIVI
 DOPPIA TERNA CAVO INTERRATO 300 MMQ



SCALE 1:25.000
 PRG PALIANO

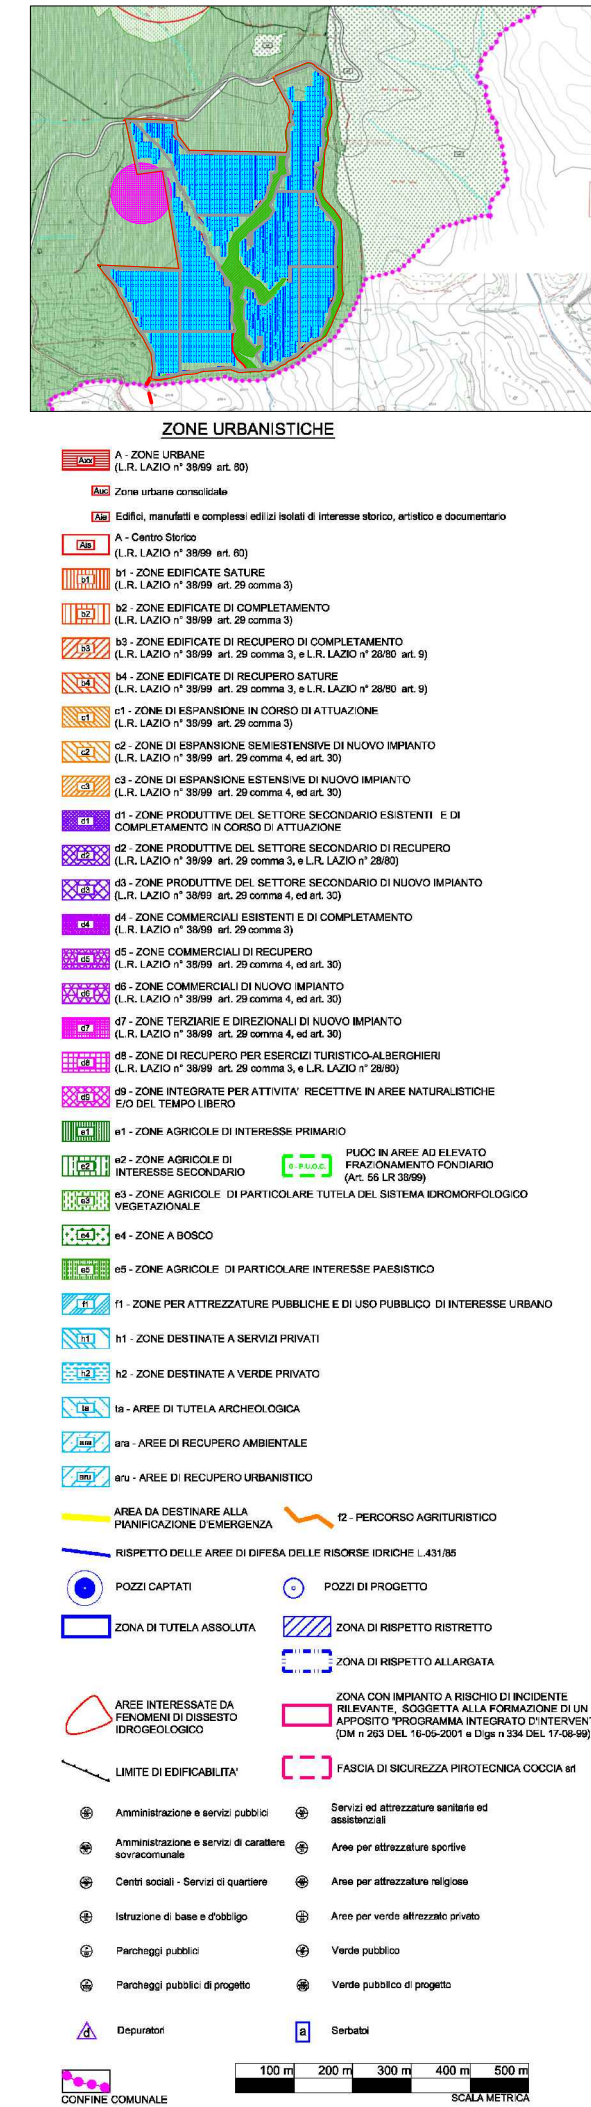

SCALE 1:25.000
 PRG ANAGNI

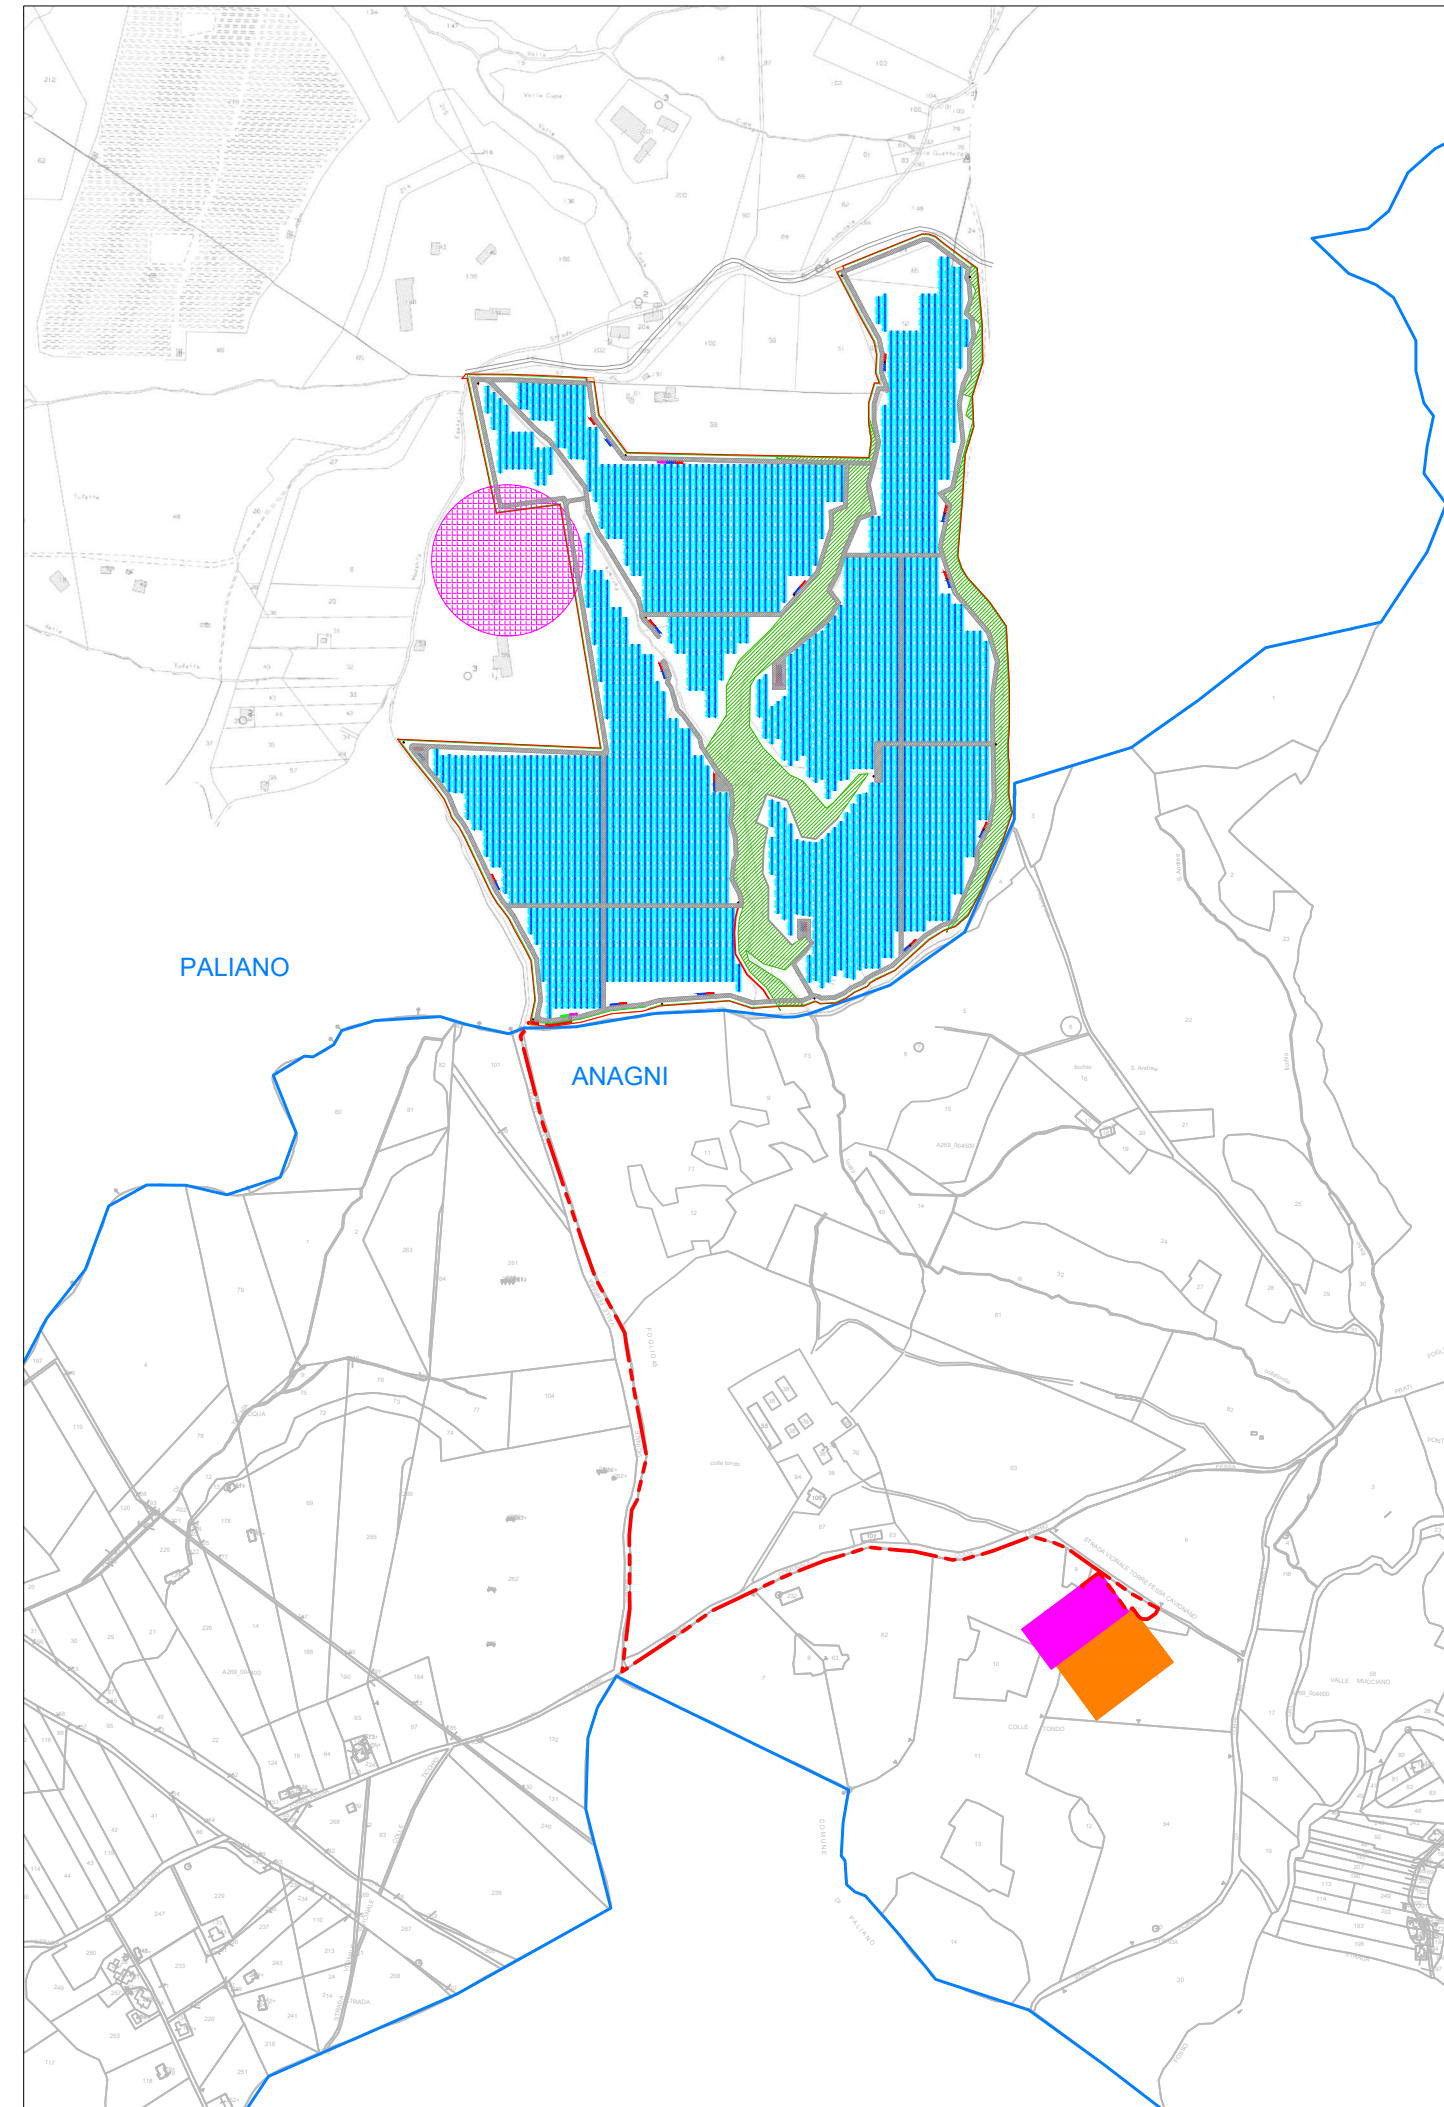

SCALE 1:10.000
 STRALCIO CATASTALE
 LIMITI AMMINISTRATIVI
 DOPPIA TERNA CAVO INTERRATO 300 MMQ

PROVINCIA DI FROSINONE COMUNE DI PALIANO

TITOLO:
 Progetto per la realizzazione di un impianto agro-fotovoltaico da 38.994,84 kWp a terra, sito nel Comune di Paliano
 (41°45'25.09"N - 13° 4'37.20"E)

IL PROGETTISTA
 ING. ANDREA PUTZU

LA DITTA INCARICATA
ENERGIE NUOVE SRL
 Sede Legale : 00153 Roma, Via Portuense 95/E
 Sede Operativa : 61037 Mondolfo PU, Via Valcesano,214
 Tel. +39 0721 96 93 03-Fax +39 0721 95 82 97
 info@energienuovesrl.it - www.energienuovesrl.com

PROGETTO DEFINITIVO

INQUADRAMENTO TERRITORIALE GENERALE

COMMITTENTE:
 SOLAR PV 1 SRL
 PIAZZA CASTELLO 19
 20123 MILANO (MI)

TAV N:
 01a P

N.	DATE	MODIFICA	FIRMA	DISEGNATO	VISTO	APPROVATO
01	10/2022	EMESSO PER AUTORIZZAZIONI		AP	AP	LM