

Legenda

-  Elettrodotto AT di progetto
-  Confini comunali - Anagni (FR)
-  Confini comunali - Paliano (FR)
-  Confini comunali - Collevero (RM)
-  Denominazione Sostegno dell'elettrodotto
-  Sostegno esistente dell'elettrodotto
-  Sostegno dell'elettrodotto da sostituire
-  SE non RTN e Cabina Primaria "Anagni"
-  SE non RTN e Cabina Primaria "Collevero"





**CITTA' DI PALIANO**

**Impianto Agrovoltaico "Paliano"**  
 della potenza di 24 MW in AC e 24,16 MWp in DC  
 e opere di connessione alla RTN previste anche nei  
 comuni di Collevero (RM) e Anagni (FR)  
**PROGETTO DEFINITIVO**



---

COMMITTENTE:



**PALIANO SRL**

PALIANO SRL  
 Galleria Vintler, 17 - 39100 Bolzano  
 P.I.: 03128640210  
 Tel: 0039 02 45440820

---

PROGETTAZIONE:


**MATE System Unipersonale srl**

Via Papa Pio XII, n.8 - 70020 Cassano delle Murge (BA)  
 tel. +39 080 3072072  
 mail: info@matesystemsrl.it | pec: matesystem@pec.it

PROGETTISTA:  
 Dott. Ing. Francesco Ambron  
 (Direttore Tecnico)



LEGALE RAPPRESENTANTE:  
 Geom. Damiano Baldassarre

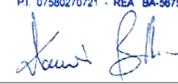

---

**PTO**

ELETTRODOTTO

**INQUADRAMENTO TERRITORIALE DELLE OPERE  
 SU CARTA CTR**

Tavola:  
 PTO\_03-01\_InquadrimentoCTR


Filename:  
 202100606\_PTO\_03-01.pdf

Protocollo Mate System:

---


Data 1° emissione:	Redatto:	Verificato:	Approvato:	Scala:
Febbraio 2022	ADORNO	SPINELLI CIRROTTOLA	AMBRON AMBRON	1:10.000
1 2 3 4	Settembre 2022			

202100606

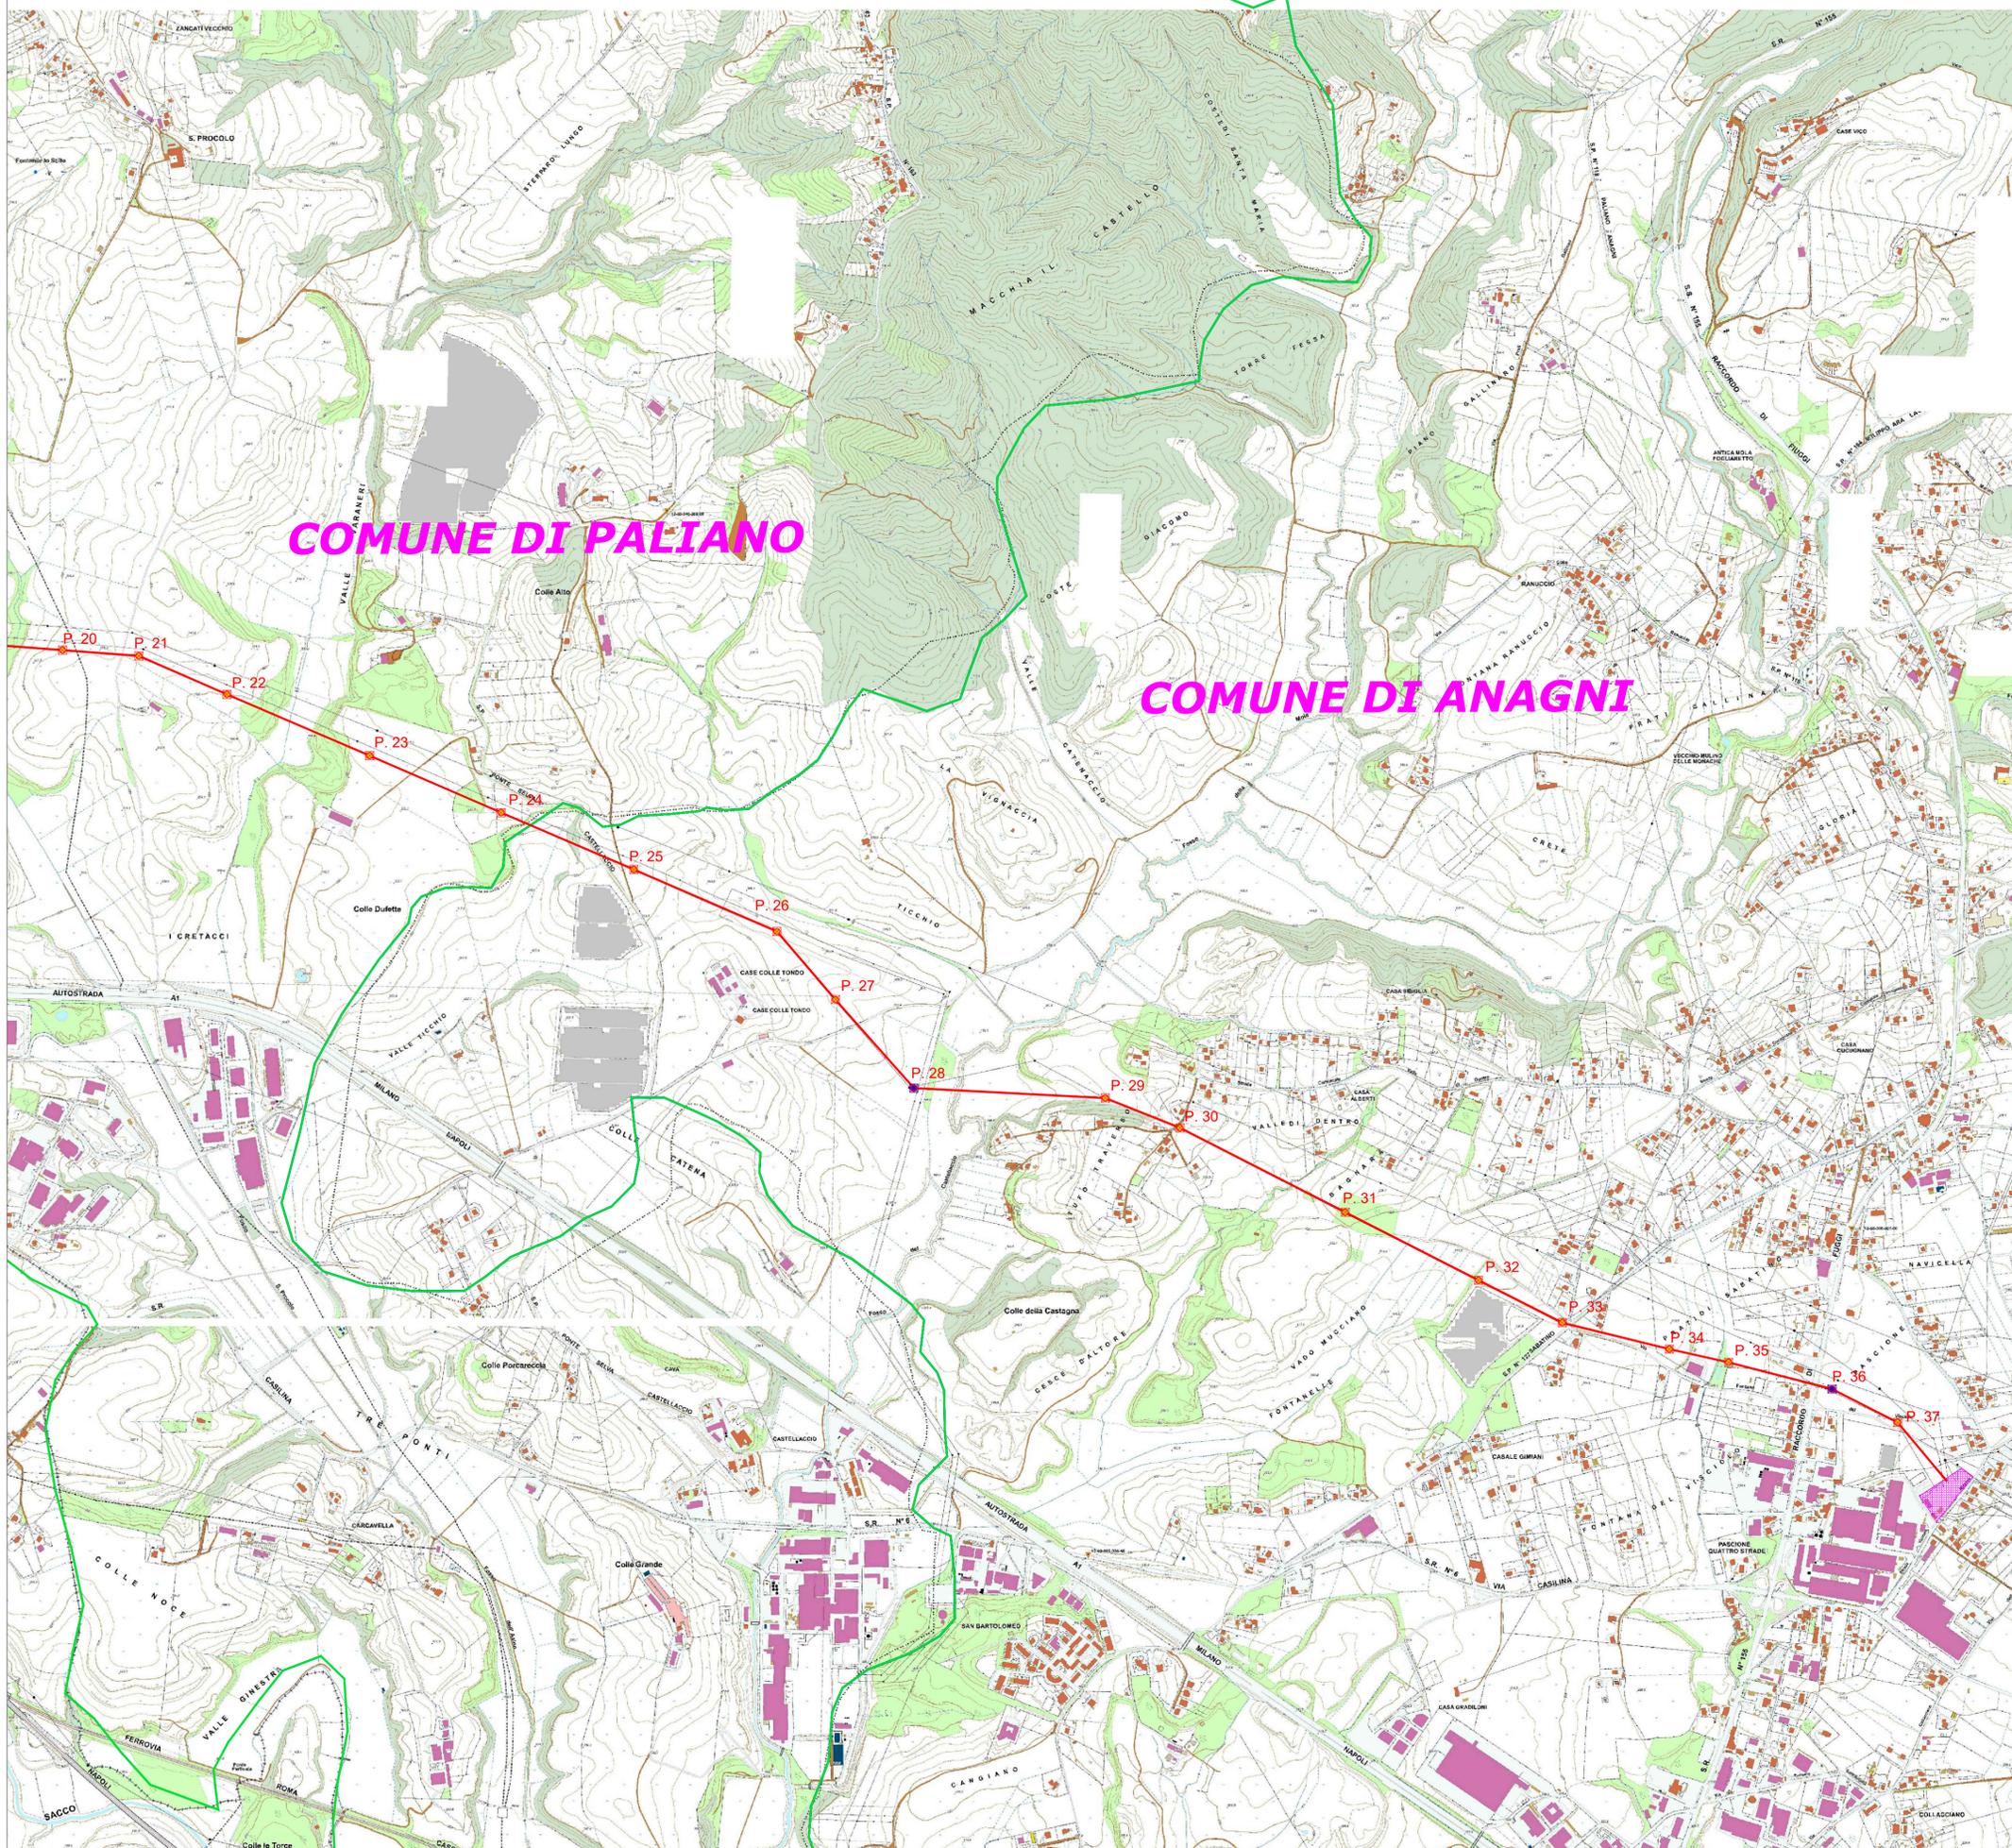

Legenda

-  Elettrodotto AT di progetto
-  Confini comunali - Anagni (FR)
-  Confini comunali - Paliano (FR)
-  Confini comunali - Colferro (RM)
-  Denominazione Sostegno dell'elettrodotto
-  Sostegno esistente dell'elettrodotto
-  Sostegno dell'elettrodotto da sostituire
-  SE non RTN e Cabina Primaria "Anagni"
-  SE non RTN e Cabina Primaria "Colferro"

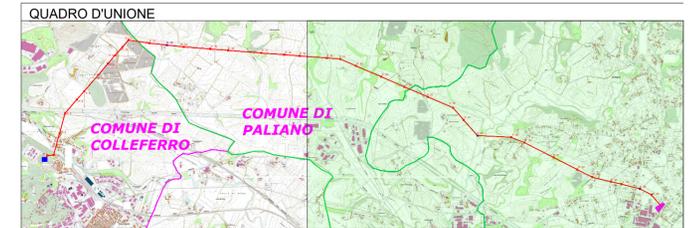

COMMITTENTE:  
 **PALIANO SRL**  
 PALIANO SRL  
 Galleria Vintler, 17 - 39100 Bolzano  
 P.I.: 03128540210  
 Tel: 0039 02 45440820

PROGETTAZIONE:  
 **MATE System Unipersonale srl**  
 Via Papa Pio XII, n.8 - 70020 Cassano delle Murge (BA)  
 tel. +39 080 3072072  
 mail: info@matesystem.it | pec: matesystem@pec.it

PROGETTISTA:  
 Dott. Ing. Francesco Ambron  
 (Direttore Tecnico)

LEGALE RAPPRESENTANTE:  
 Geom. Damiano Baldassarre

 **FRANCESCO AMBRON**  
 Sez. A - 8904  
 AL COLLE AMBITALE  
 PROVINCIA DI BARI

 **MATE SYSTEM Unipersonale srl**  
 Via PAPA PIO XII n. 8  
 70020 Cassano delle Murge - Bari-Italy  
 P.I. 07580270721 - REA BA-567526

 <b>PTO</b> ELETTRODOTTO	<b>INQUADRAMENTO TERRITORIALE DELLE OPERE SU CARTA CTR</b>			Tavola: PTO_03-01_InquadratoCTR
	Data 1ª emissione: <b>Febbraio 2022</b>	Redatto: ADORNO	Verificato: SPINELLI CIRROTTOLA	Approvato: AMBRON
Data 2ª emissione: 1 Settembre 2022	Redatto: ADORNO	Verificato: SPINELLI CIRROTTOLA	Approvato: AMBRON	Protocollo MATE System:
Data 3ª emissione: 3				Scala: 1:10.000
Data 4ª emissione: 4				202100606