


Legenda

- Elettrodotto AT di progetto
- Confini comunali - Anagni (FR)
- Confini comunali - Paliano (FR)
- Confini comunali - Colferro (RM)
- Confini fogli catastali
- P. X Denominazione sostegno dell'elettrodotto
- Sostegno esistente dell'elettrodotto
- Sostegno dell'elettrodotto da sostituire
- SE non RTN e Cabina Primaria "Anagni"
- SE non RTN e Cabina Primaria "Colferro"

Quadro di unione tavole

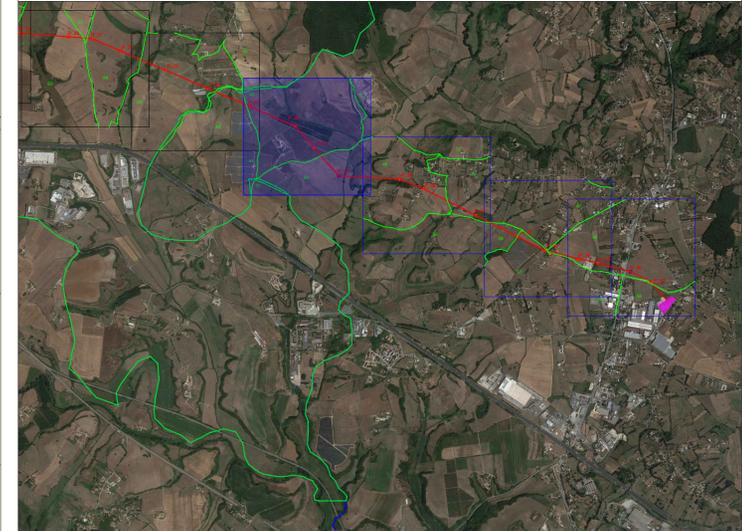



**CITTA' DI PALIANO**

**Impianto Agrovoltaico "Paliano"**  
 della potenza di 24 MW in AC e 24,16 MWp in DC  
 e opere di connessione alla RTN previste anche nei  
 comuni di Colferro (RM) e Anagni (FR)  
**PROGETTO DEFINITIVO**

---

COMMITTENTE:



**PALIANO SRL**

PALIANO SRL  
 Galleria Vintler, 17 - 39100 Bolzano  
 P.I.: 03128640210  
 Tel: 0039 02 45440820

---

PROGETTAZIONE:

**MATE System Unipersonale srl**

Via Papa Pio XII, n.8 - 70020 Cassano delle Murge (BA)  
 tel. +39 080 3072072  
 mail: info@matesystemsrl.it | pec: matesystem@pec.it

PROGETTISTA:  
 Dott. Ing. Francesco Ambron  
 (Direttore Tecnico)

LEGALE RAPPRESENTANTE:  
 Geom. Damiano Baldassarre





---

PTO

ELETTRODOTTO

INQUADRAMENTO TERRITORIALE DELLE OPERE  
 SU BASE CATASTALE - Comune di Anagni (FR)

Tavola:  
 PTO\_04C-02\_CatastaleAnagni


Filename:  
 202100606\_PTO\_04C-02.pdf

Protocollo Mate System:

---

Data 1ª emissione:	Redatto:	Verificato:	Approvato:	Scala:
Febbraio 2022	SPINELLI ADORNO	AMBRON CIRROTTOLA	AMBRON AMBRON	1:2.000
2. Settembre 2022				
3.				
4.				


202100606

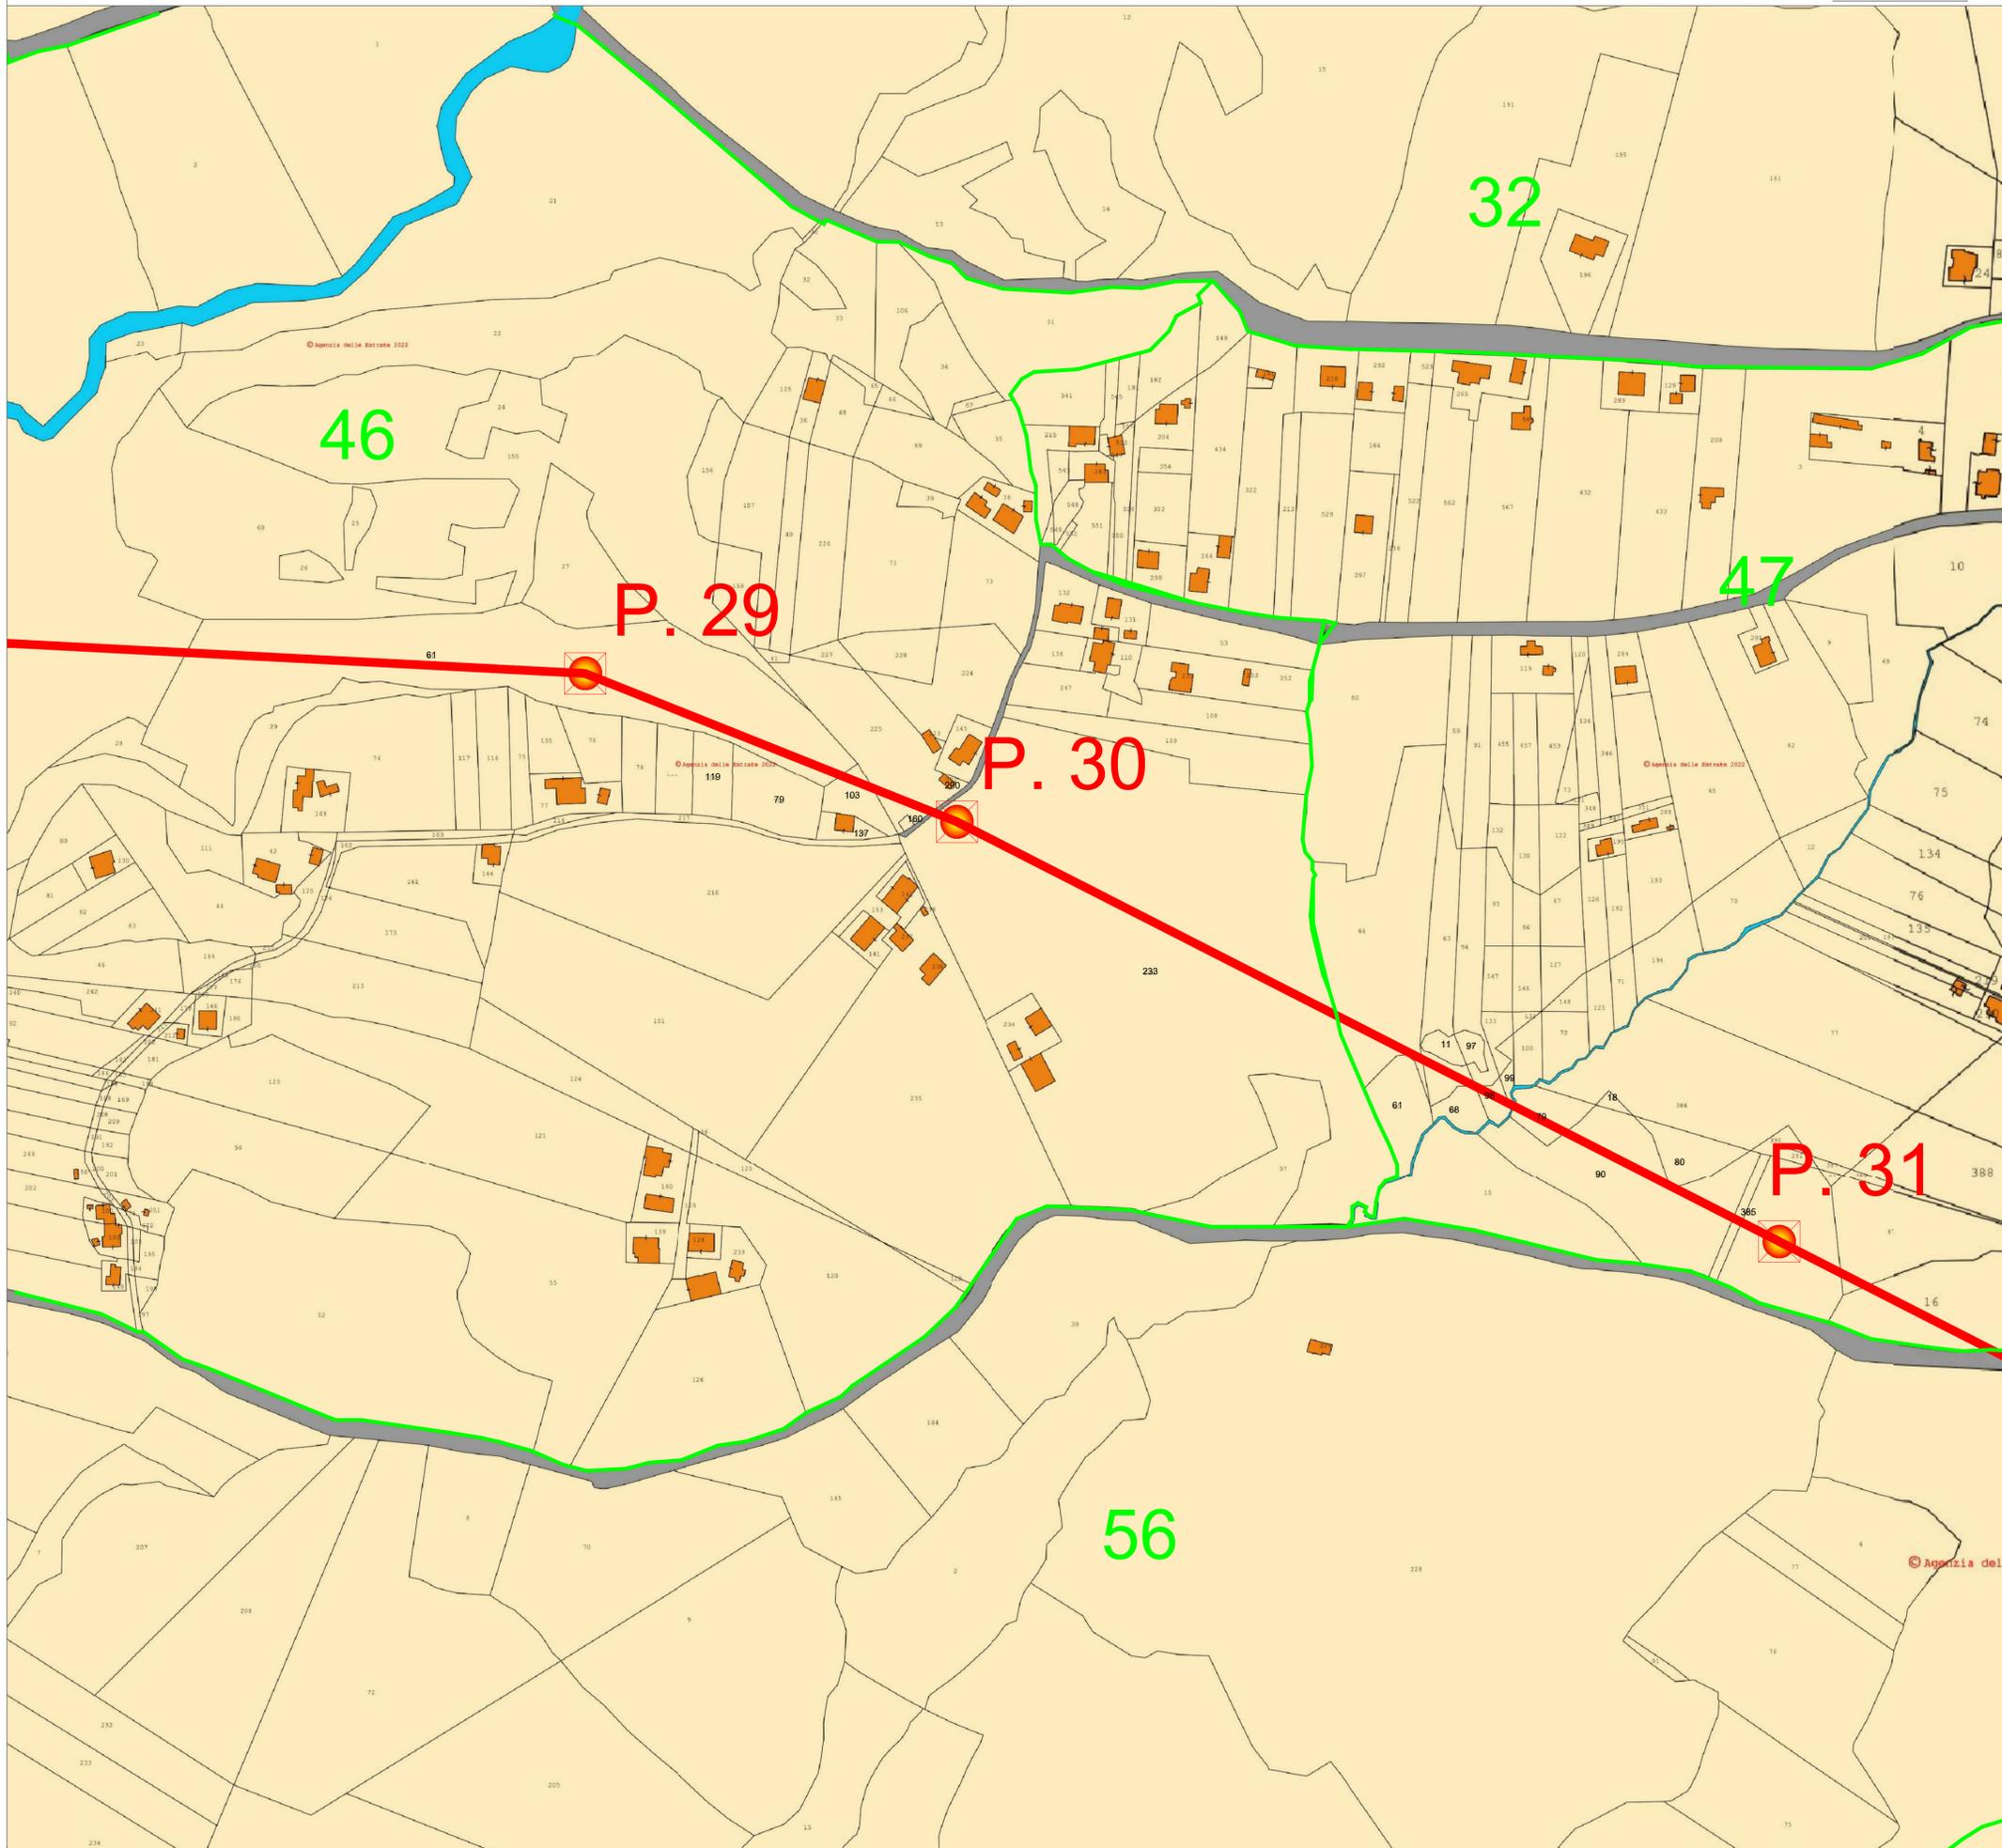

Legenda

-  Elettrodotto AT di progetto
-  Confini comunali - Anagni (FR)
-  Confini comunali - Paliano (FR)
-  Confini comunali - Colferro (RM)
-  Confini fogli catastali
-  P. X Denominazione sostegno dell'elettrodotto
-  Sostegno esistente dell'elettrodotto
-  Sostegno dell'elettrodotto da sostituire
-  SE non RTN e Cabina Primaria "Anagni"
-  SE non RTN e Cabina Primaria "Colferro"

Quadro di unione tavole

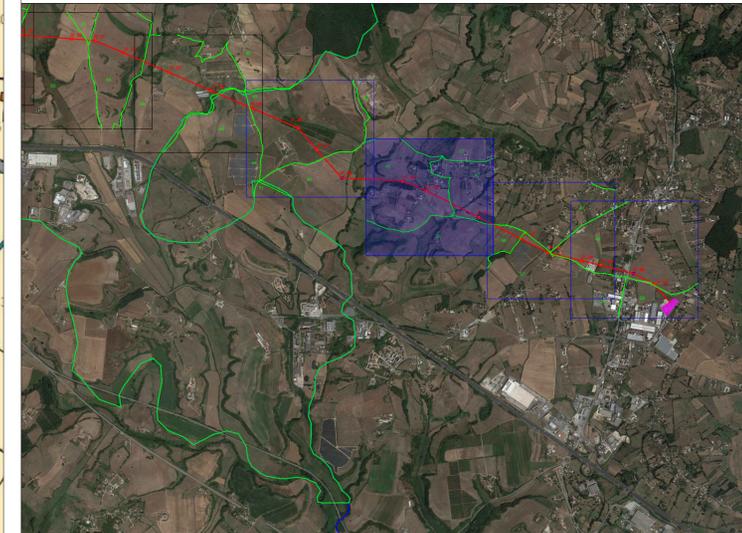



**CITTA' DI PALIANO**

**Impianto Agrovoltaiico "Paliano"**  
 della potenza di 24 MW in AC e 24,16 MWp in DC  
 e opere di connessione alla RTN previste anche nei  
 comuni di Colferro (RM) e Anagni (FR)  
**PROGETTO DEFINITIVO**



COMMITTENTE:



**PALIANO SRL**

PALIANO SRL  
 Galleria Vintler, 17 - 39100 Bolzano  
 P.I.: 03128640210  
 Tel: 0039 02 45440820

PROGETTAZIONE:

**MATE System Unipersonale srl**

Via Papa Pio XII, n.8 - 70020 Cassano delle Murge (BA)  
 tel. +39 080 3072072  
 mail: info@matesystemsrl.it | pec: matesystem@pec.it

LEGALE RAPPRESENTANTE:  
 Geom. Damiano Baldassarre



PROGETTISTA:

Dott. Ing. Francesco Ambron  
 (Direttore Tecnico)



**MATE SYSTEM**  
 Unipersonale srl  
 Via Papa Pio XII n. 8  
 70020 Cassano delle Murge - Bari - Italy  
 P.I. 07580270721 - REA BA-567525



**PTO**


ELETTRODOTTO

**INQUADRAMENTO TERRITORIALE DELLE OPERE  
 SU BASE CATASTALE - Comune di Anagni (FR)**

Tavola:  
 PTO\_04C-02\_CatastaleAnagni  
 Filename:  
 202100606\_PTO\_04C-02.pdf  
 Protocollo Mate System:

Data 1° emissione:		Redatto:	Verificato:	Approvato:	Scala:
Febbraio 2022		SPINELLI	AMBRON	AMBRON	1:2.000
1 Settembre 2022		ADORNO	CIRROTTOLA	AMBRON	
2					
4					


202100606

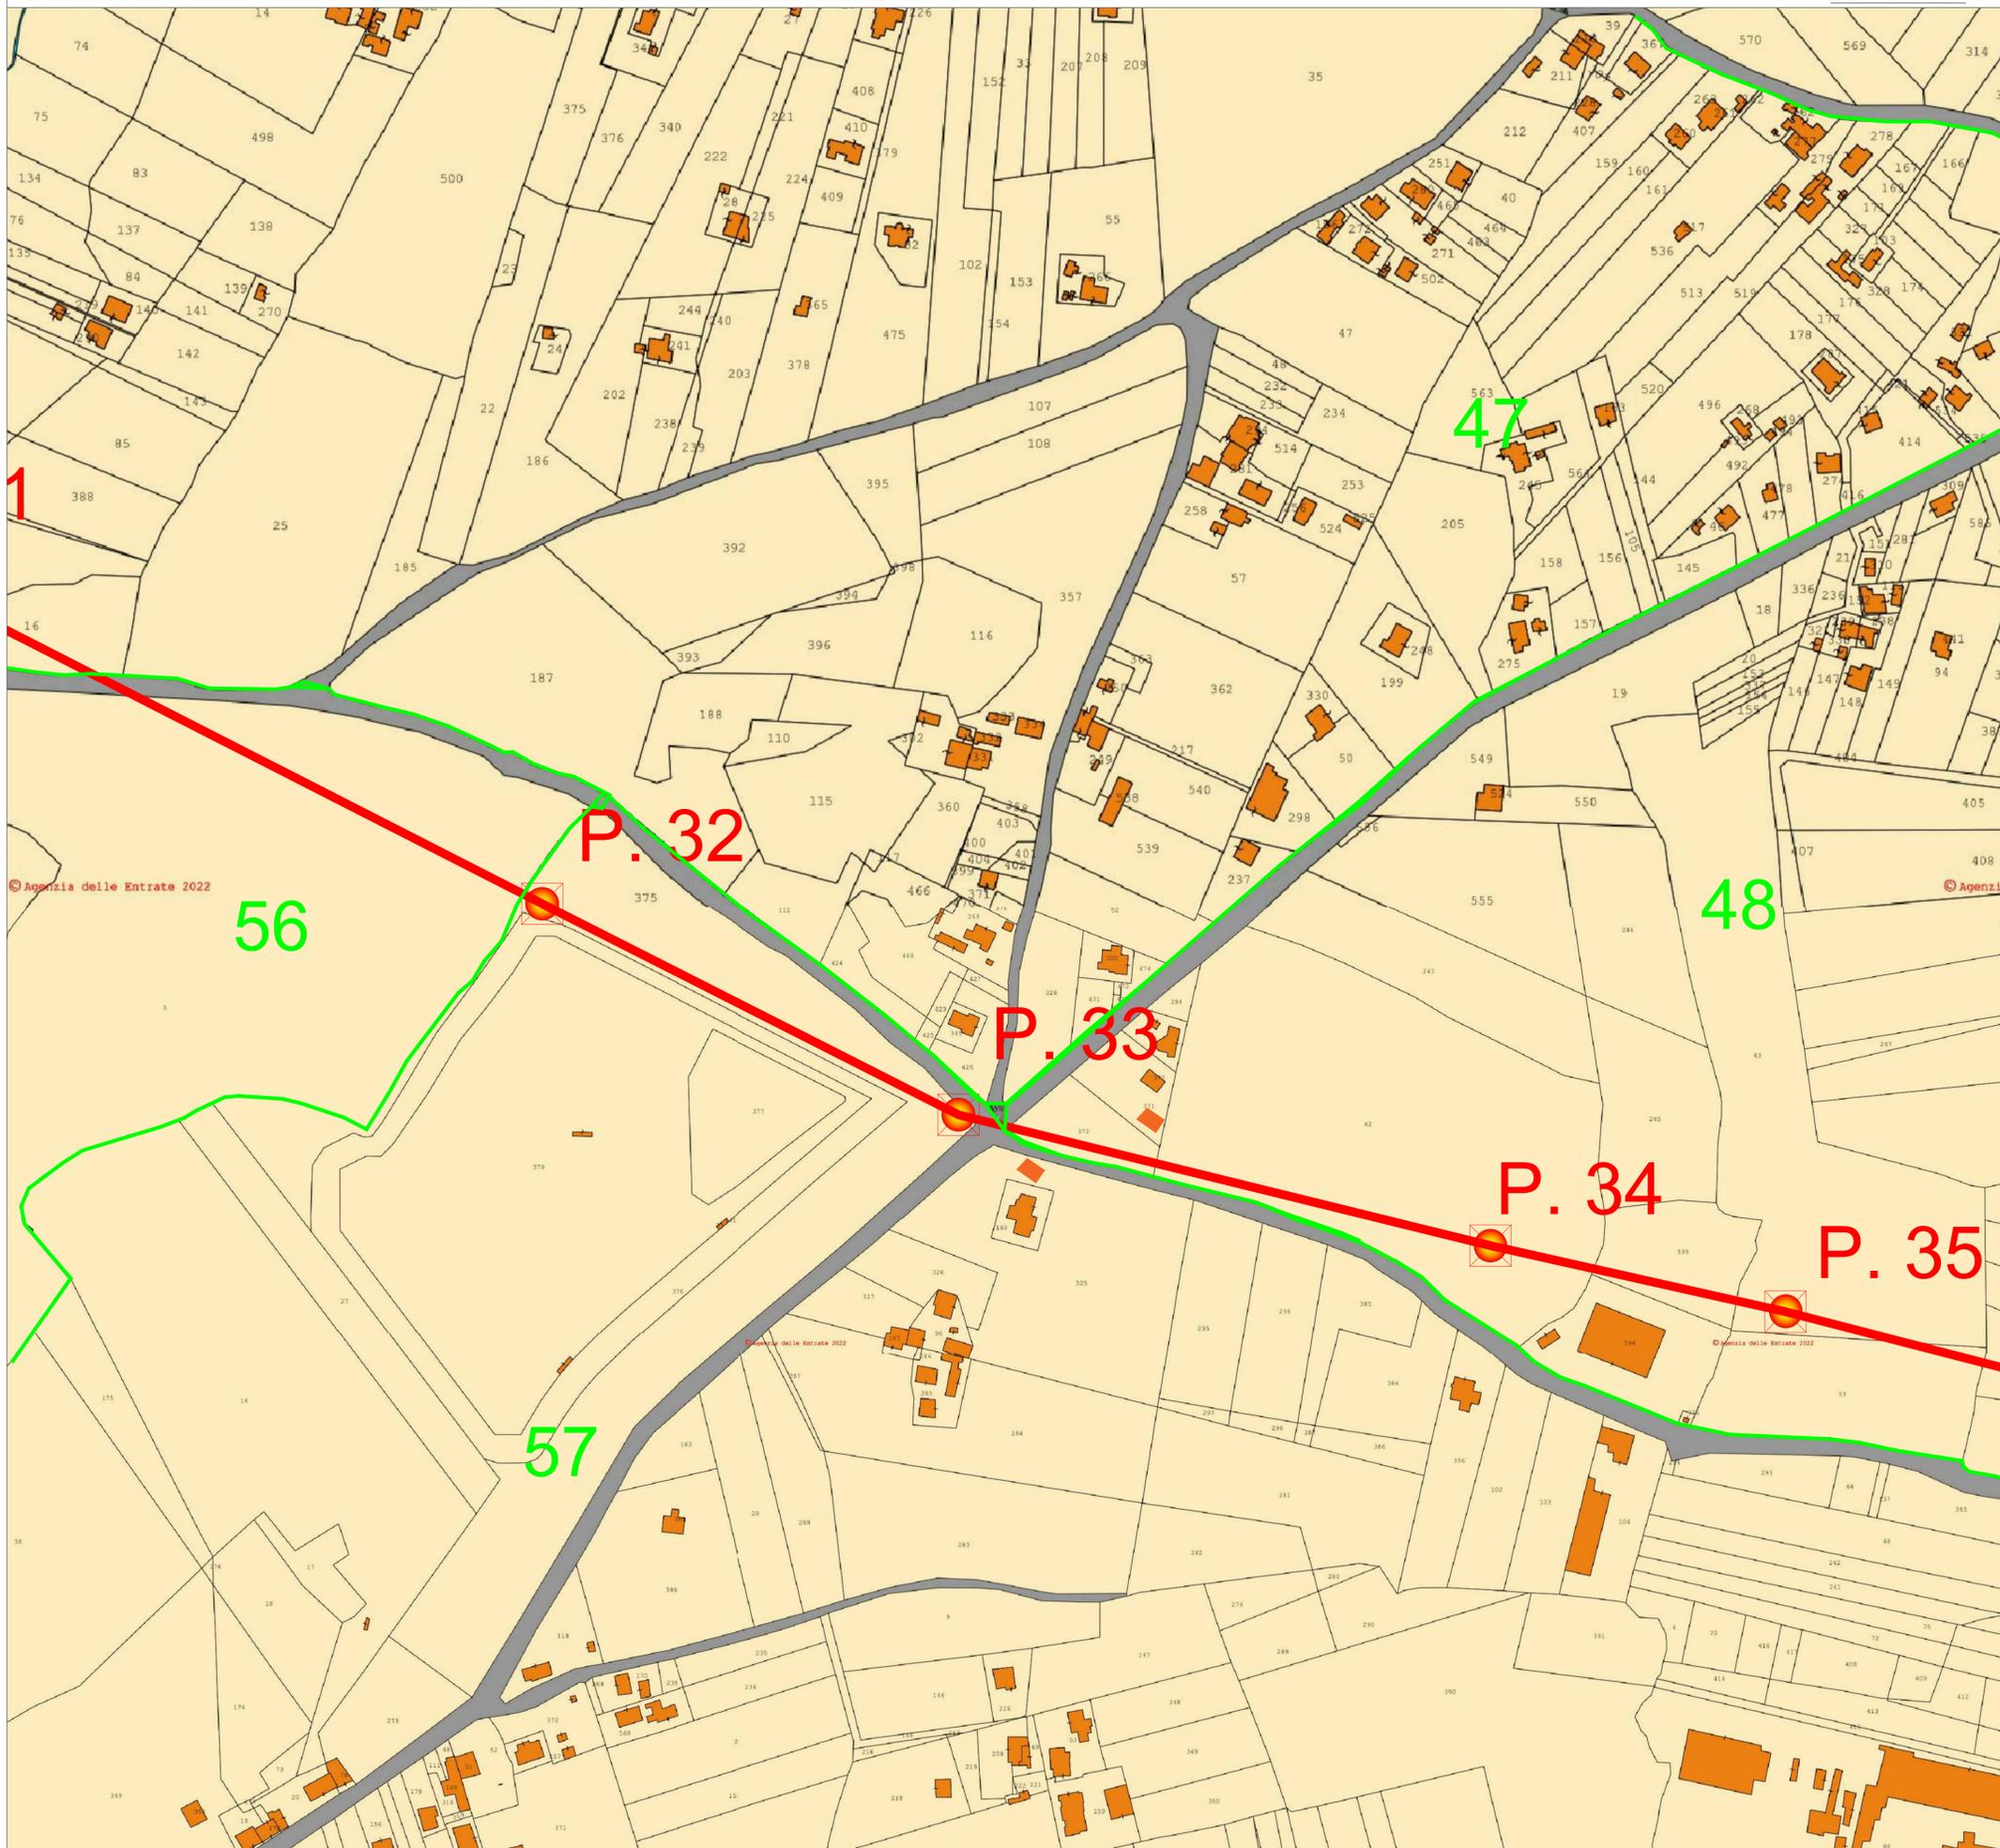

Legenda

- Elettrodotto AT di progetto
- Confini comunali - Anagni (FR)
- Confini comunali - Paliano (FR)
- Confini comunali - Colferro (RM)
- Confini fogli catastali
- Denominazione sostegno dell'elettrodotto
- Sostegno esistente dell'elettrodotto
- Sostegno dell'elettrodotto da sostituire
- SE non RTN e Cabina Primaria "Anagni"
- SE non RTN e Cabina Primaria "Colferro"

Quadro di unione tavole

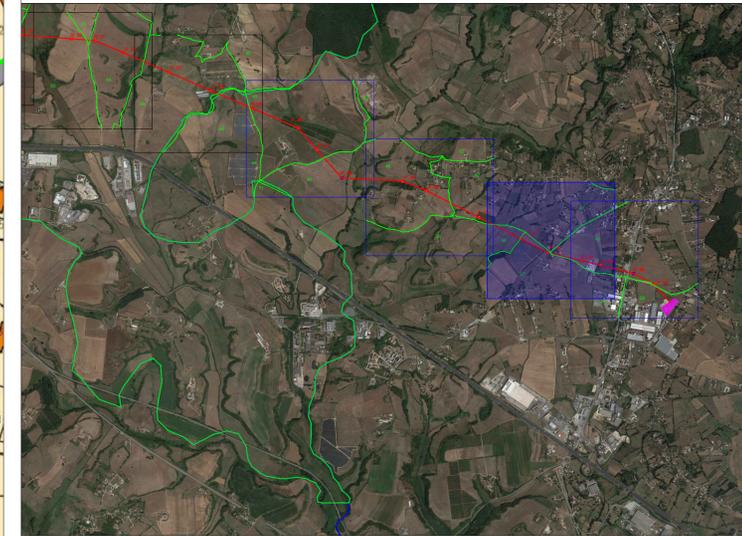



**CITTA' DI PALIANO**

**Impianto Agrovoltaiico "Paliano"**  
 della potenza di 24 MW in AC e 24,16 MWp in DC  
 e opere di connessione alla RTN previste anche nei  
 comuni di Colferro (RM) e Anagni (FR)  
**PROGETTO DEFINITIVO**

---

COMMITTENTE:



**PALIANO SRL**

PALIANO SRL  
 Galleria Vintler, 17 - 39100 Bolzano  
 P.I.: 03128640210  
 Tel: 0039 02 45440820

---

PROGETTAZIONE:

**MATE System Unipersonale srl**

Via Papa Pio XII, n.8 - 70020 Cassano delle Murge (BA)  
 tel. +39 080 3072072  
 mail: info@matesystemsrl.it | pec: matesystem@pec.it

PROGETTISTA:  
 Dott. Ing. Francesco Ambron  
 (Direttore Tecnico)


LEGALE RAPPRESENTANTE:  
 Geom. Damiano Baldassarre





---


<b>PTO</b>	<b>INQUADRAMENTO TERRITORIALE DELLE OPERE SU BASE CATASTALE - Comune di Anagni (FR)</b>				Tavola: PTO_04C-02_CatastaleAnagni
					Filename: 202100606_PTO_04C-02.pdf
Data 1° emissione: <b>Febbraio 2022</b>		Redatto: SPINELLI ADORNO	Verificato: AMBRON CIRROTTOLA	Approvato: AMBRON AMBRON	Scala: 1:2.000
P. Revisione	1	2	3	4	Protocollo Mate System:  202100606

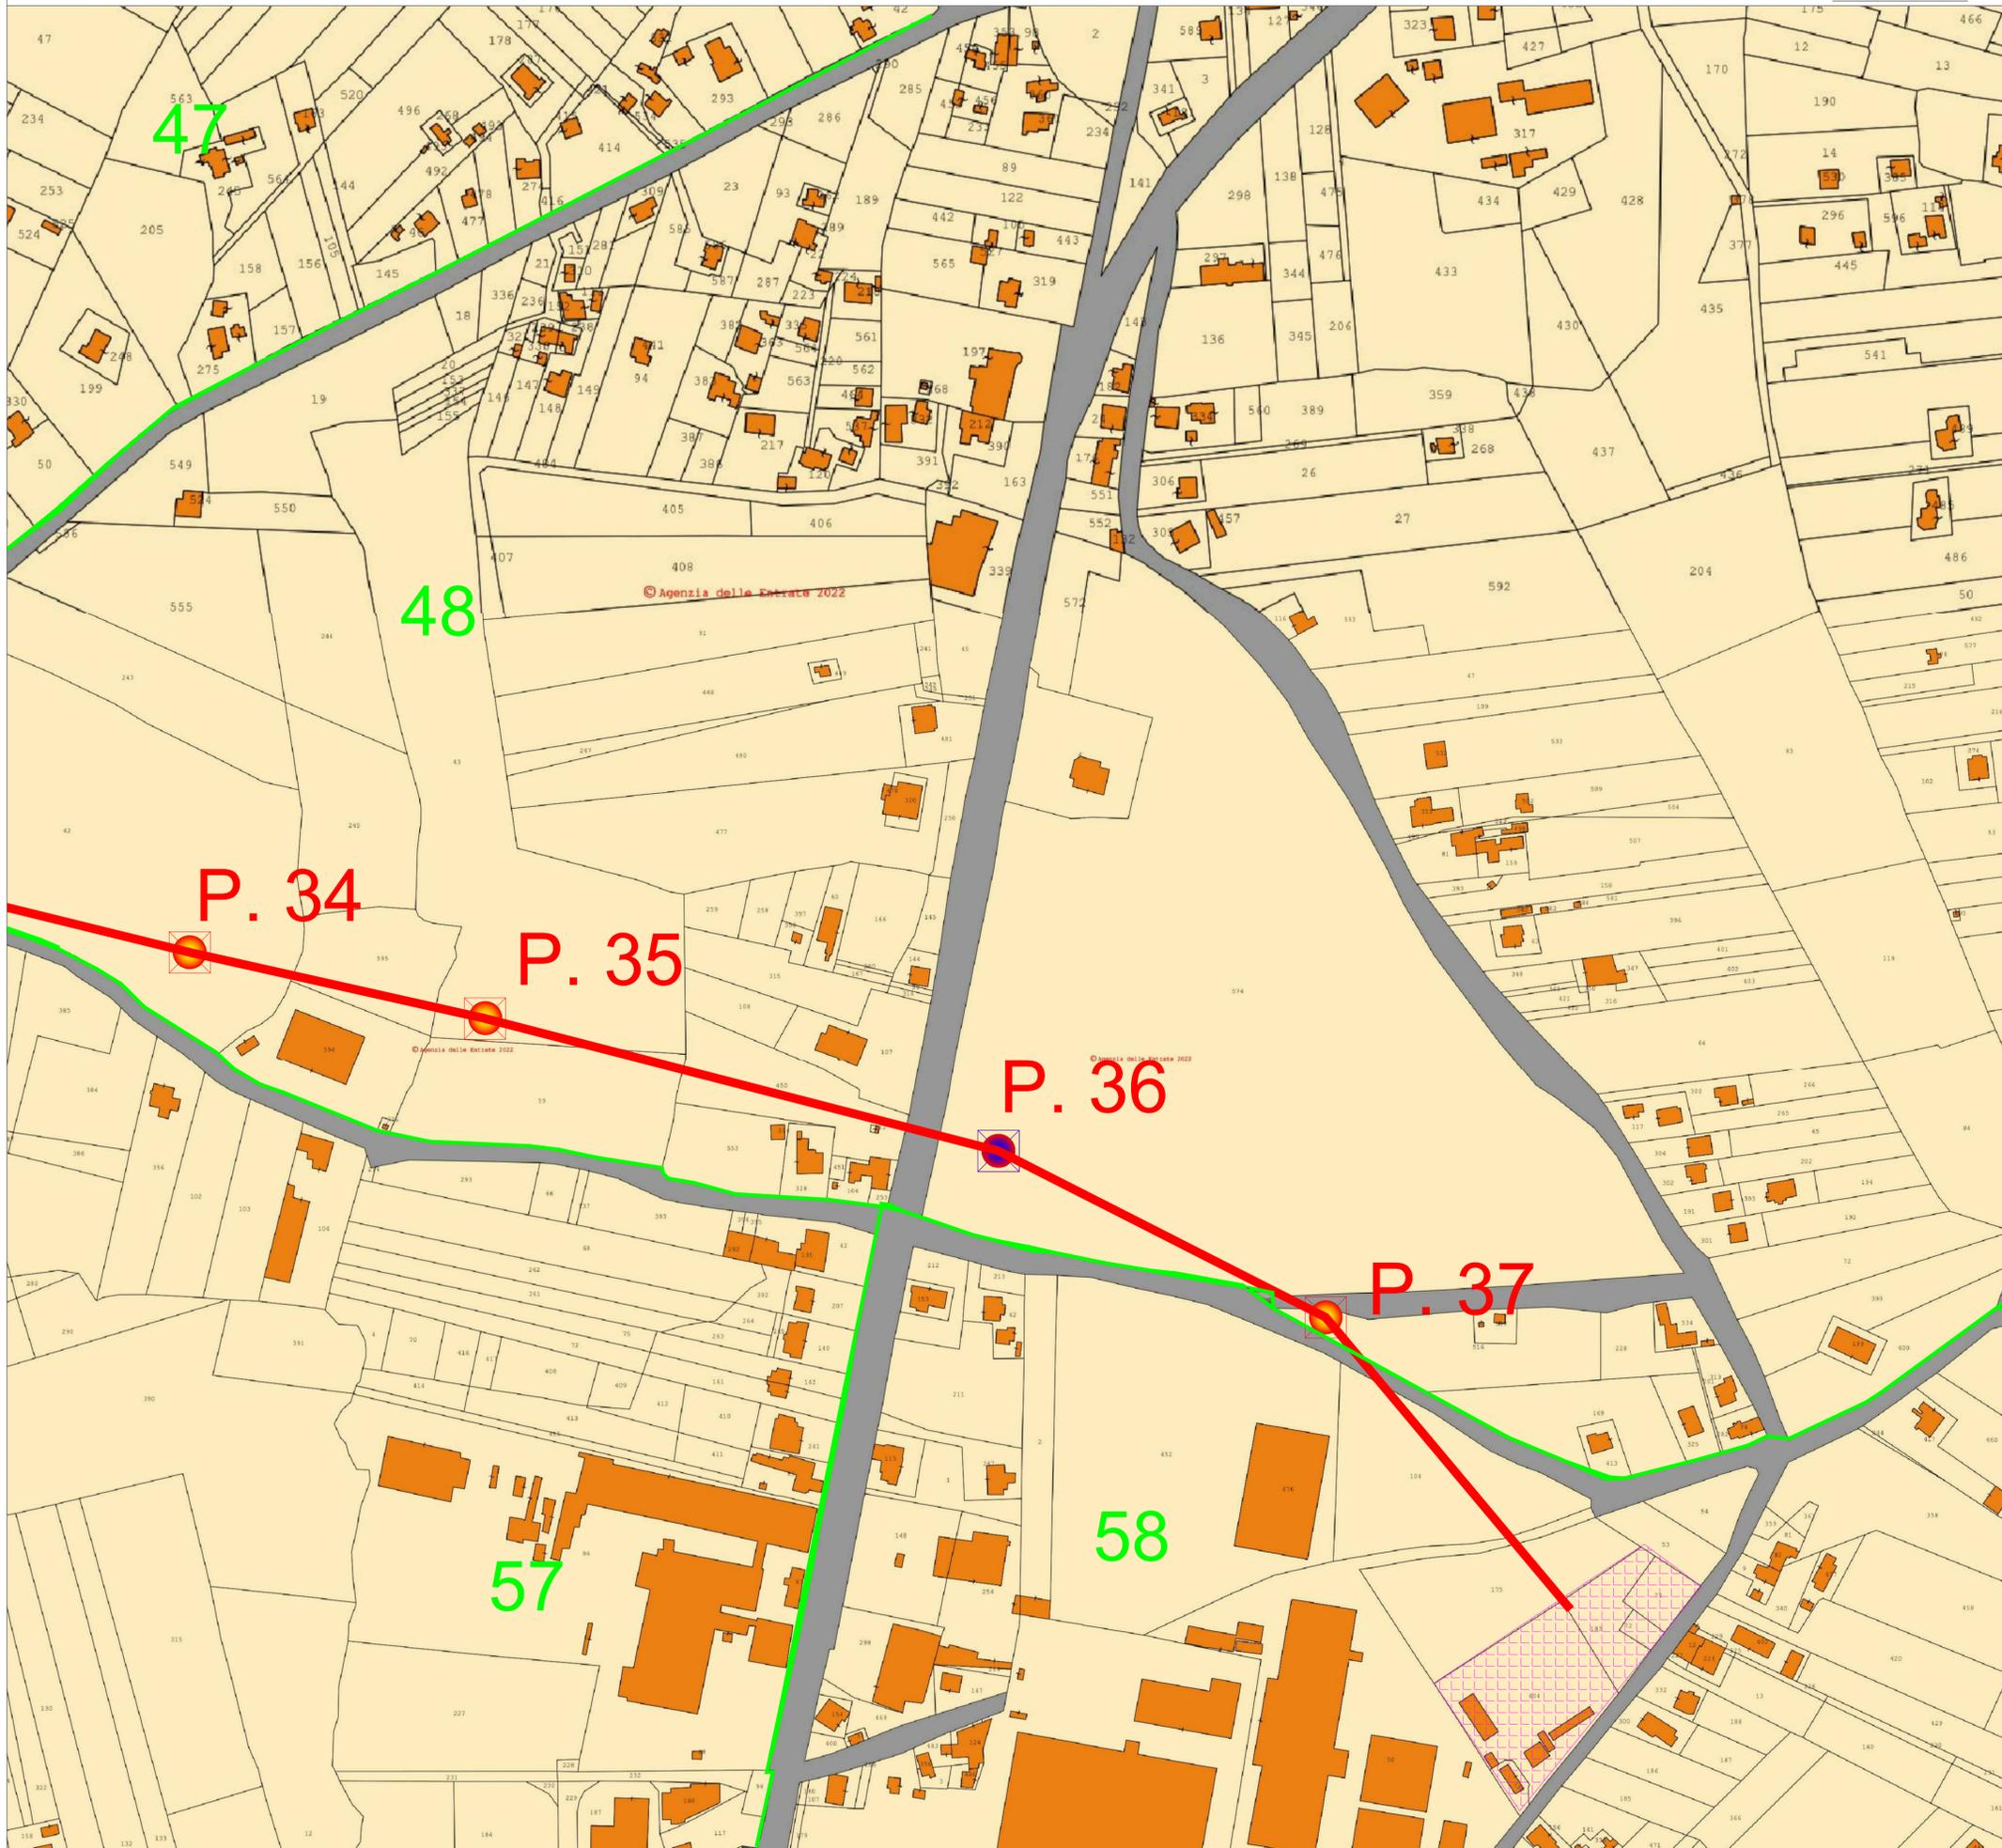

Legenda

- Elettrodotto AT di progetto
- Confini comunali - Anagni (FR)
- Confini comunali - Paliano (FR)
- Confini comunali - Colferro (RM)
- Confini fogli catastali
- Denominazione sostegno dell'elettrodotto
- Sostegno esistente dell'elettrodotto
- Sostegno dell'elettrodotto da sostituire
- SE non RTN e Cabina Primaria "Anagni"
- SE non RTN e Cabina Primaria "Colferro"

Quadro di unione tavole

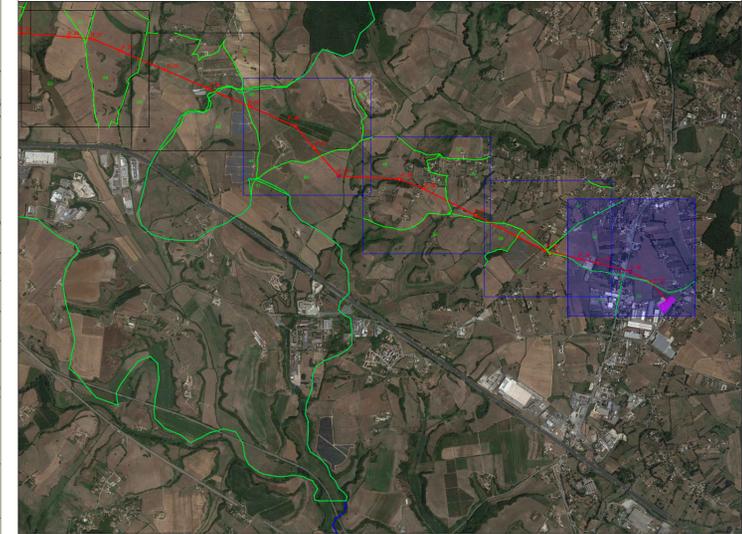



**CITTA' DI PALIANO**

**Impianto Agrovoltaico "Paliano"**  
 della potenza di 24 MW in AC e 24,16 MWp in DC  
 e opere di connessione alla RTN previste anche nei  
 comuni di Colferro (RM) e Anagni (FR)  
**PROGETTO DEFINITIVO**

COMMITTENTE:



**PALIANO SRL**  
 Galleria Vintler, 17 - 39100 Bolzano  
 P.I.: 03128640210  
 Tel: 0039 02 45440820

PROGETTAZIONE:

**MATE System Unipersonale srl**  
 Via Papa Pio XII, n.8 - 70020 Cassano delle Murge (BA)  
 tel. +39 080 3072072  
 mail: info@matesystemsrl.it | pec: matesystem@pec.it

PROGETTISTA:

Dott. Ing. Francesco Ambron  
 (Direttore Tecnico)



LEGALE RAPPRESENTANTE:

Geom. Damiano Baldassarre



<b>PTO</b>	<b>INQUADRAMENTO TERRITORIALE DELLE OPERE SU BASE CATASTALE - Comune di Anagni (FR)</b>	Tavola: PTO_04C-02_CatastaleAnagni
ELETTRODOOTTO		Filename: 202100606_PTO_04C-02.pdf
Data 1° emissione: <b>Febbraio 2022</b>	Redatto: SPINELLI ADORNO	Verificato: AMBRON CIRROTTOLA
	Approvato: AMBRON	Scala: 1:2.000
Protocollo MATE System:		202100606