


**INQUADRAMENTO SU CARTOGRAFIA CATASTALE**

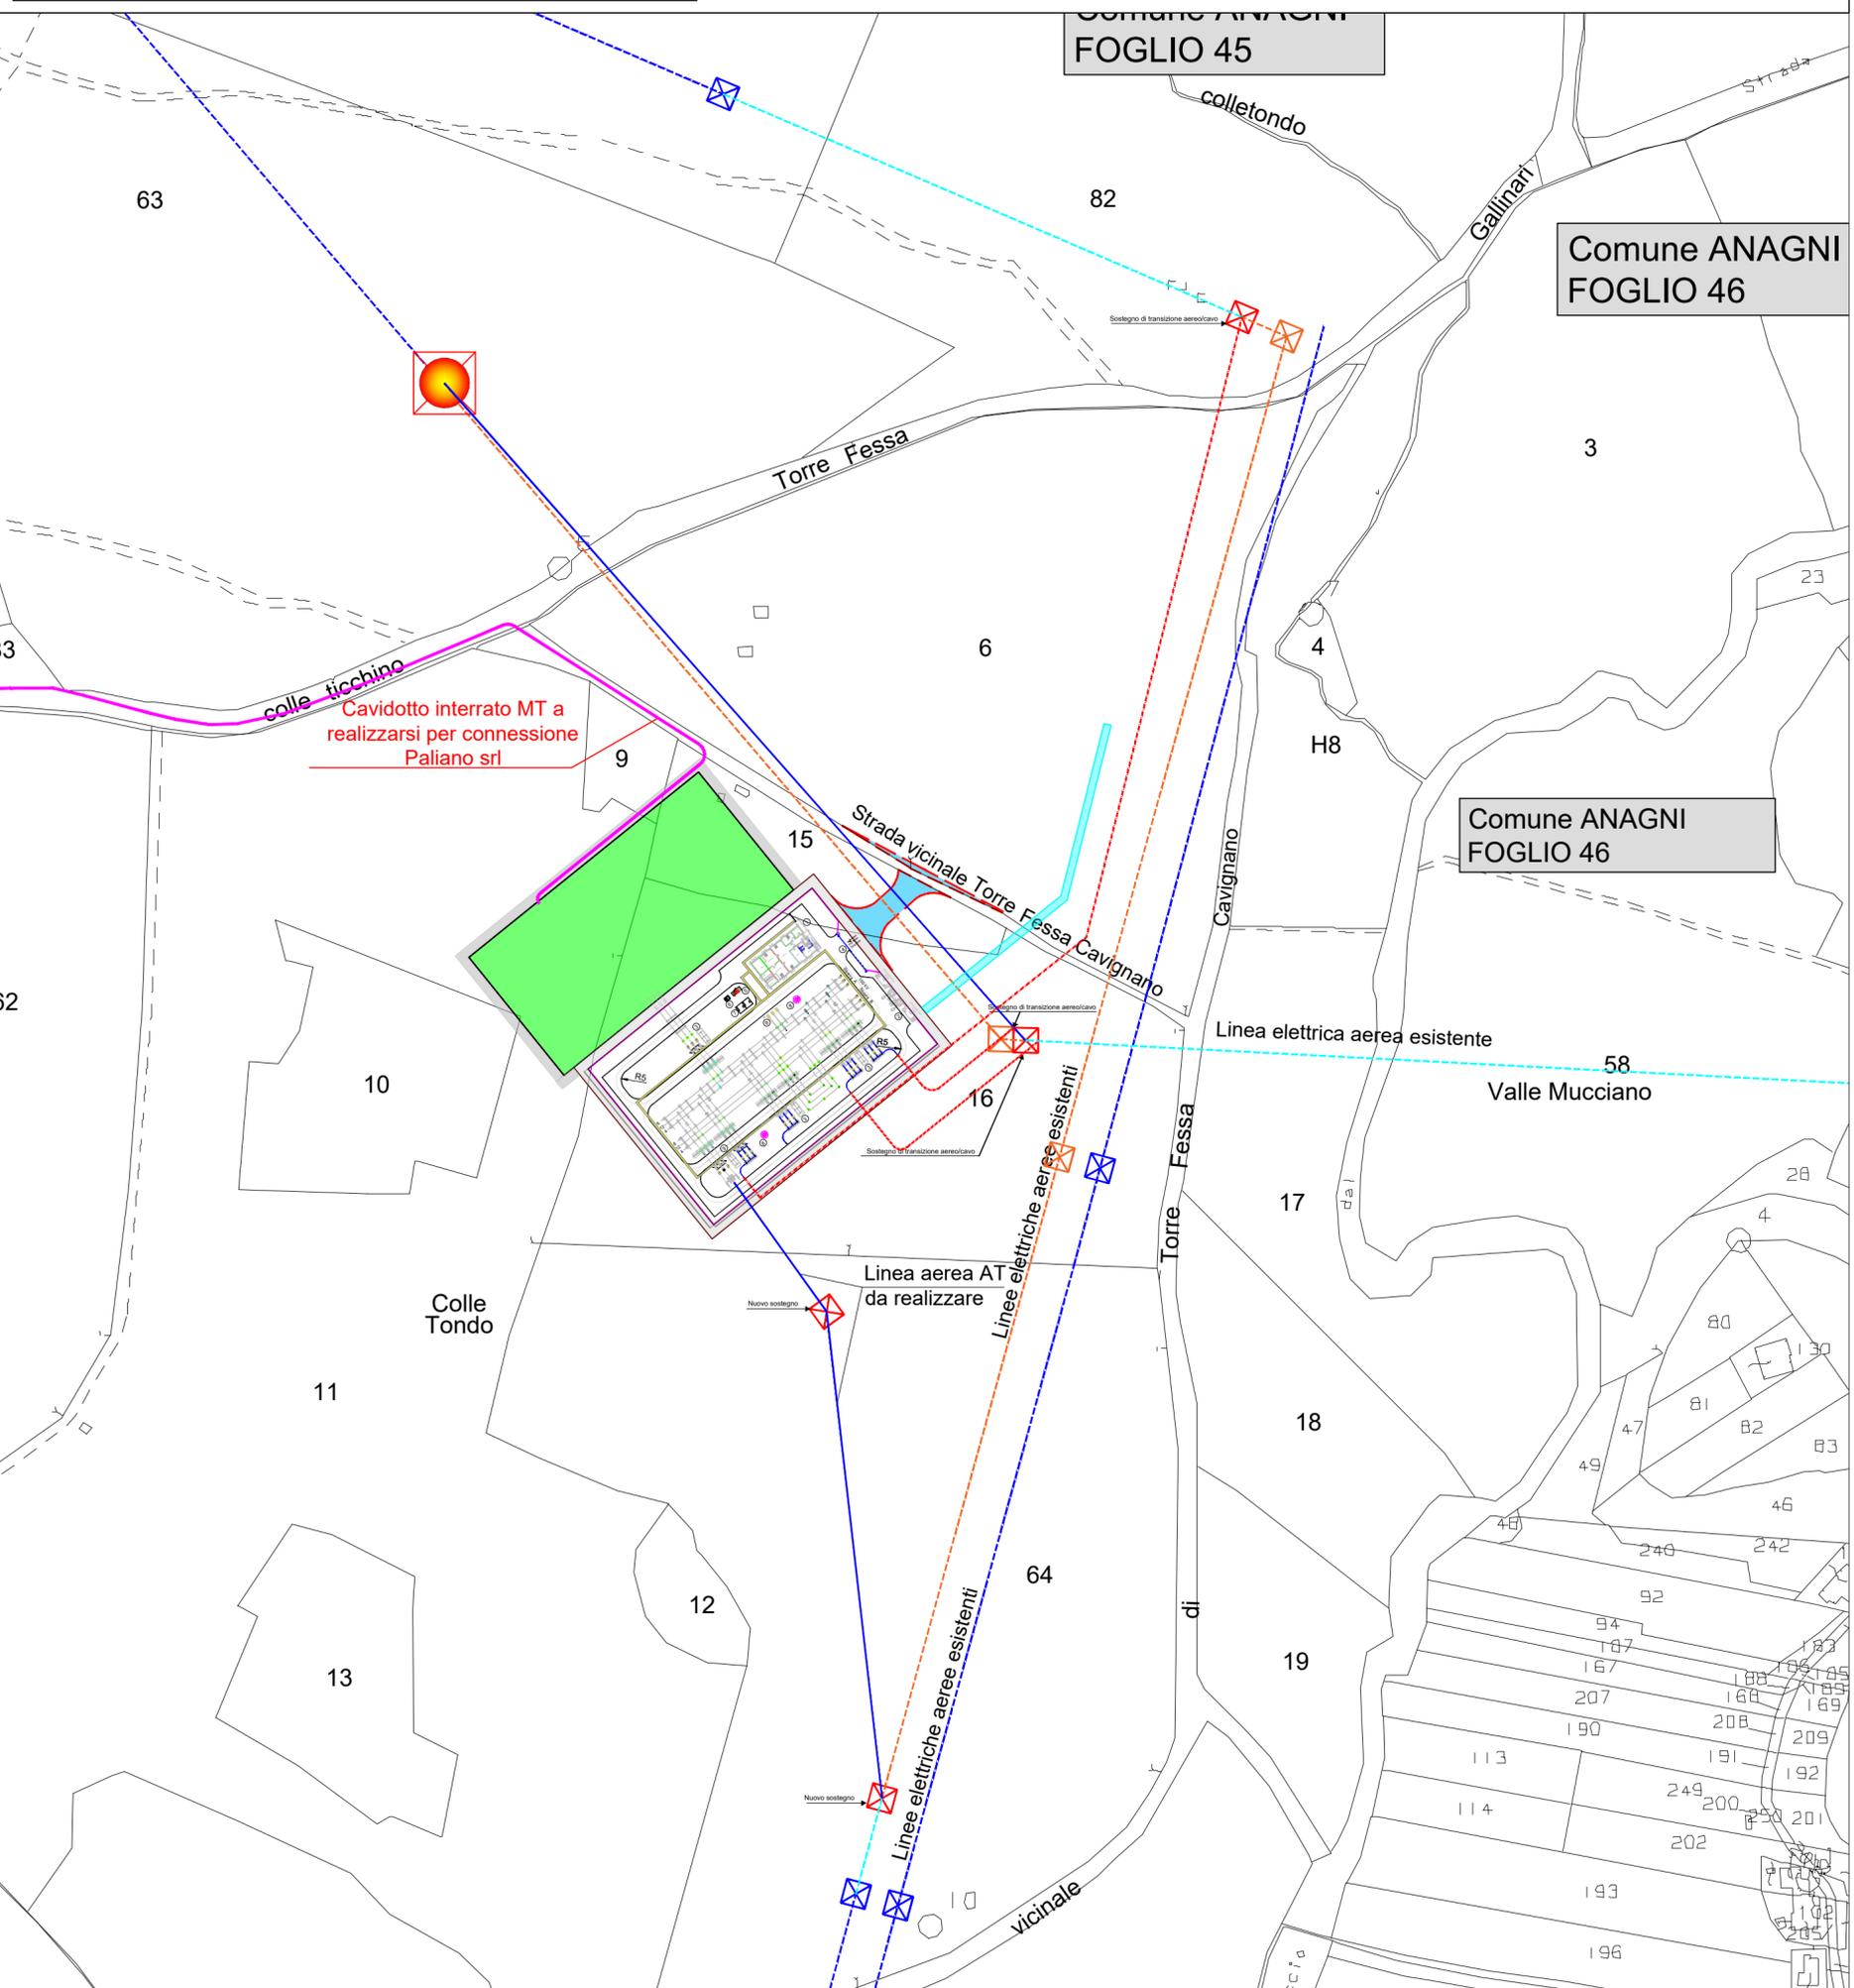

**LEGENDA**

- Nuova viabilità accesso
- Trincea disperdente
- Linea aerea AT esistente 150/132 kV
- Linea aerea AT da realizzare 150/132 kV
- Futuro raccordo in cavo interrato
- Linea aerea AT esistente 150/132 kV da dismettere
- Linea aerea AT esistente 150/132 kV da ritesare
- Cavidotto interrato MT a realizzarsi
- Aree destinate a SET di Utenza
- Vaibilità perimetrali
- Nuovo traliccio di progetto
- Traliccio linea esistente
- Traliccio linea esistente da dismettere



**COMMITTENTE:**

**PALIANO SRL**

PALIANO SRL  
Galleria Vintler, 17 - 39100 Bolzano  
P.I.: 03128640210  
Tel: 0039 02 45440820

**PROGETTAZIONE:**

**MATE System srl**

Via Papa Pio XII, n.8 - 70020 Cassano delle Murge (BA)  
tel. +39 080 3072072  
mail: info@matesystemsrl.it | pec: matesystem@pec.it

**PROGETTISTA:**  
Dott. Ing. Francesco Ambron  
(Direttore Tecnico)

**LEGALE RAPPRESENTANTE:**  
Geom. Damiano Baldassarre

<b>PD</b> PROGETTO DEFINITIVO	<b>INQUADRAMENTO TERRITORIALE DELLE OPERE RTN SU CATASTALE</b>				Tavola: 02B_03
					Filename: 202100606_PTO_02B_03
Data 1° emissione: <b>Luglio 2021</b>	Redatto: TERLIZZI	Verificato: SPINELLI	Approvato: TERLIZZI	<b>1:2000</b>	Protocollo Tekne:  <b>TKA729</b>
1 18/11/2021	TERLIZZI	SPINELLI	TERLIZZI		
2 22/09/2022	ADORNO	ADORNO	AMBRON		
3 23/12/2022	MEMEO	ADORNO	AMBRON		
4					