



PIANTA

Scala 1:100

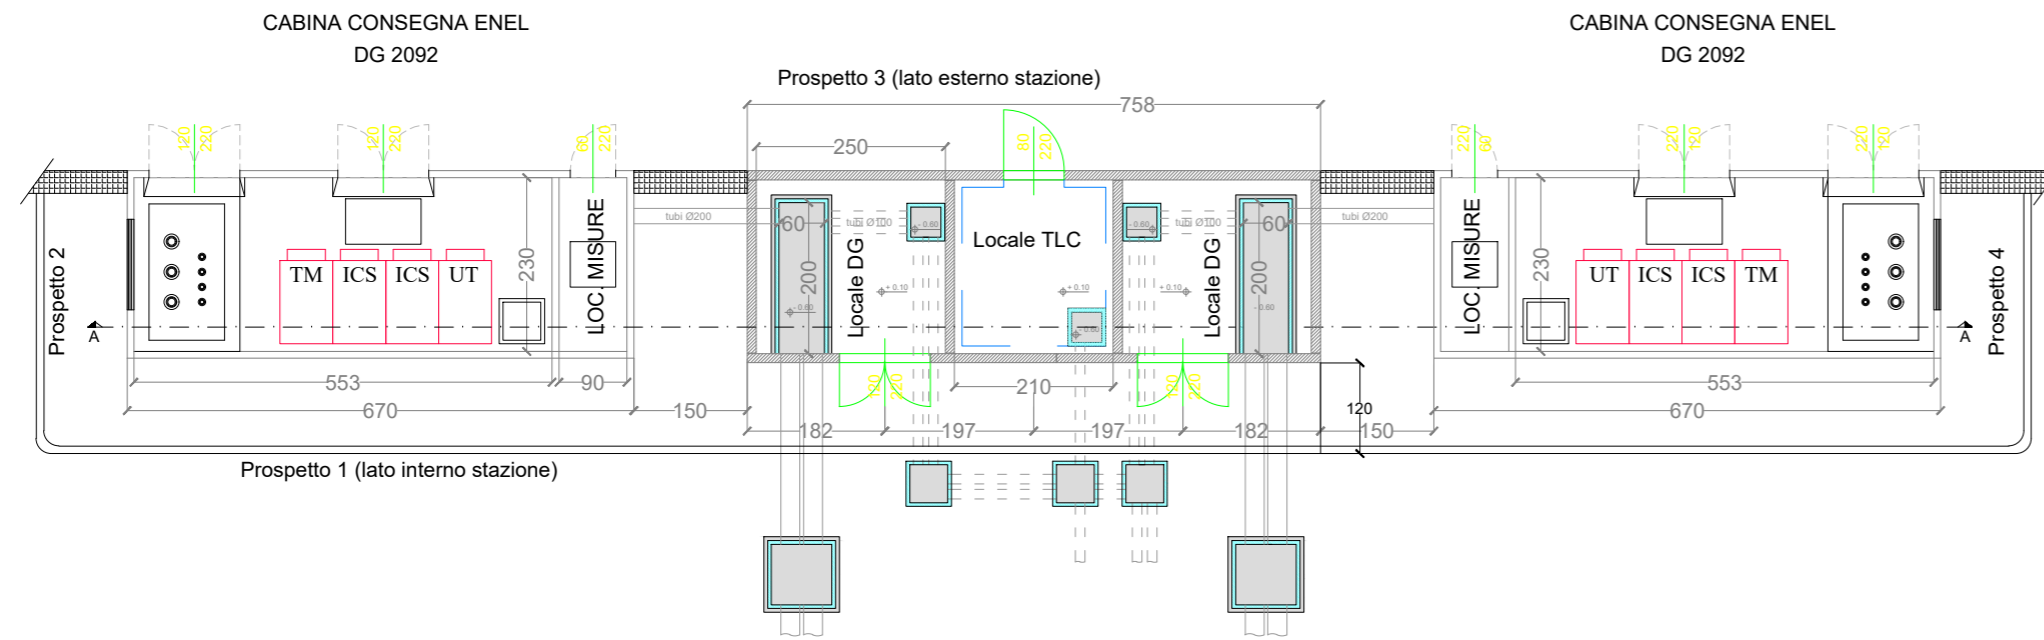


PROSPETTI

Scala 1:100

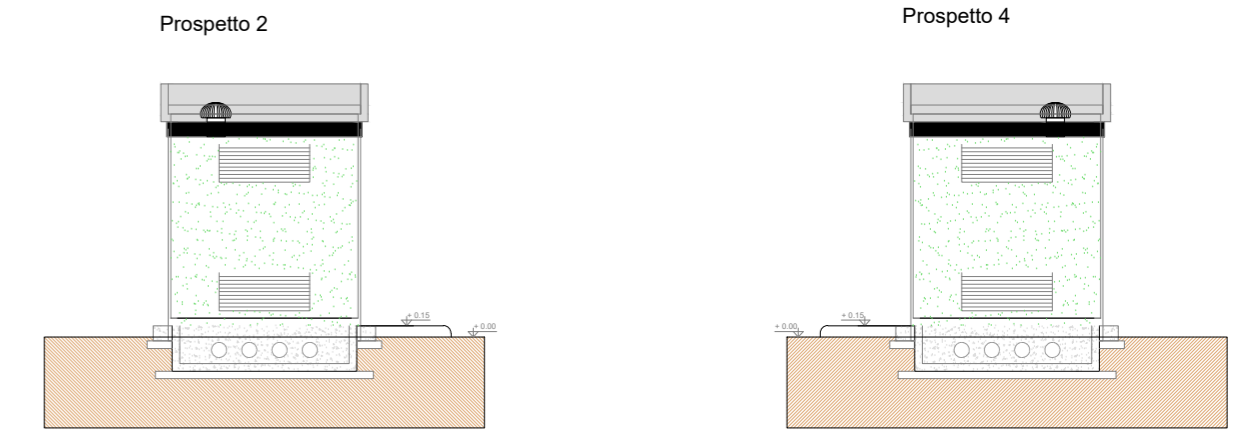


PROSPETTI

Scala 1:100

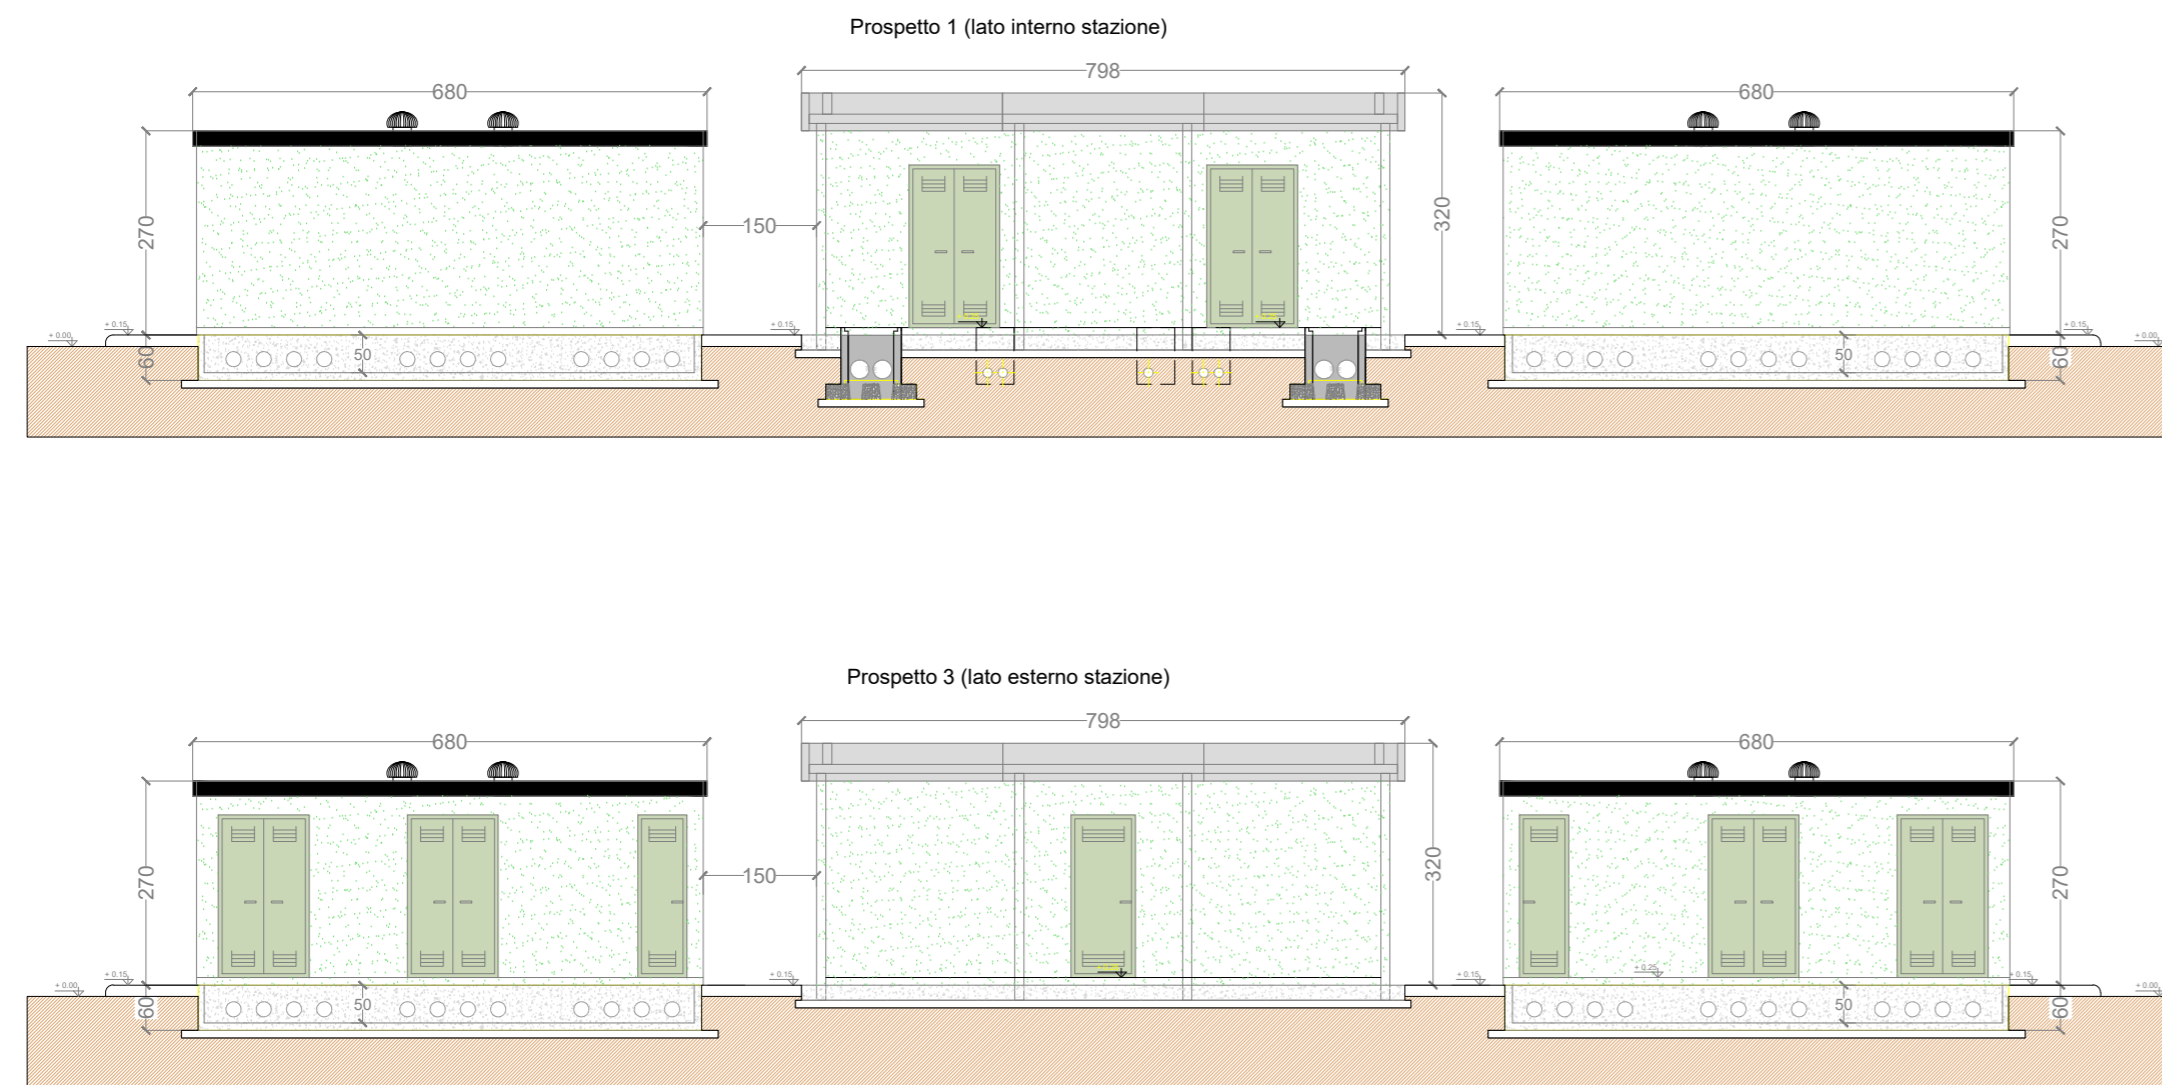

SEZIONE A-A

Scala 1:100

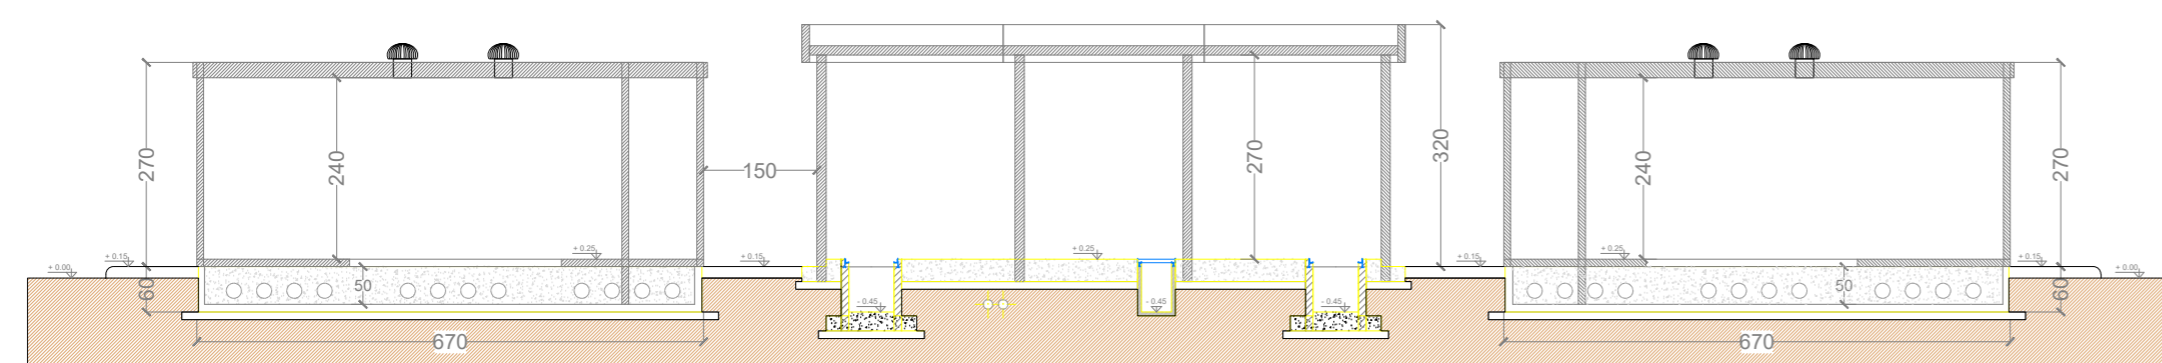

CITTA' DI PALIANO

**Impianto Agrovoltaiico
"Paliano"**
della potenza di 24 MW in AC e 24,16 MWp in DC
PROGETTO DEFINITIVO

COMMITTENTE:



PALIANO SRL
Galleria Vintler, 17 - 39100 Bolzano
P.I.: 03128640210
Tel: 0039 02 45440820

PROGETTAZIONE:

MATE System Unipersonale srl

Via Papa Pio XII, n.8 - 70020 Cassano delle Murge (BA)
tel. +39 080 3072072
mail: info@matesystemsrl.it | pec: matesystem@pec.it

PROGETTISTA:
Dott. Ing. Antonio Terlizzi
(Direttore Tecnico)



LEGALE RAPPRESENTANTE:
Geom. Damiano Baldassarre
MATE SYSTEM
Unipersonale srl

Via PAPA PIO XII n. 8
70020 Cassano delle Murge - Bari-Italy
P.I. 07580270721 - REA BA-567526

Damiano Baldassarre

PD

Piante, prospetti e sezioni edificio consegna MT

Tavola: PTO_04B_01

Filename: 202100606_PTO_04_01.dwg

Data 1ª emissione:
Luglio 2021

Redatto:
TERLIZZI

Verificato:
SPINELLI

Approvato:
TERLIZZI

Scala:

1:100

Protocollo Tekne:

TKA729

revisione

1 18/11/2021

TERLIZZI

SPINELLI

TERLIZZI