



**PIANTA**

Scala 1:50

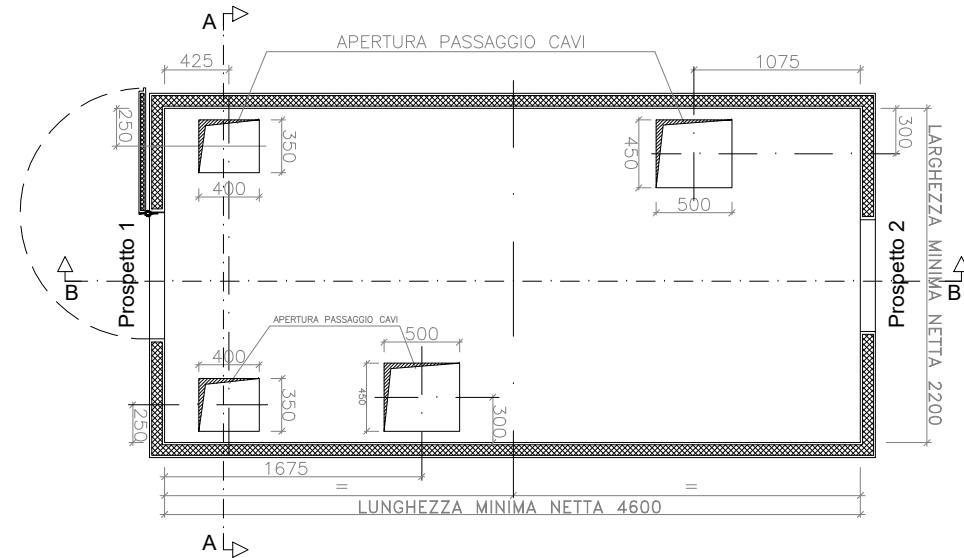


**PROSPETTI**

Scala 1:50

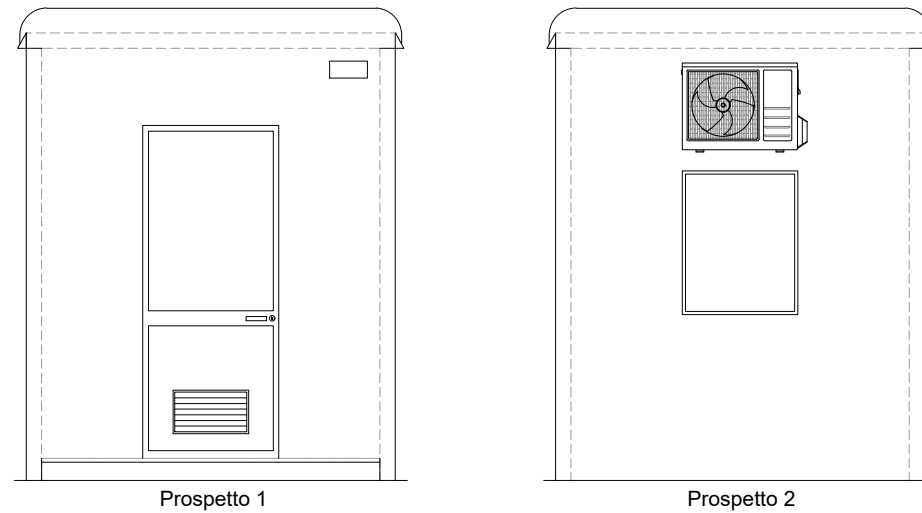

**SEZIONI**

Scala 1:50

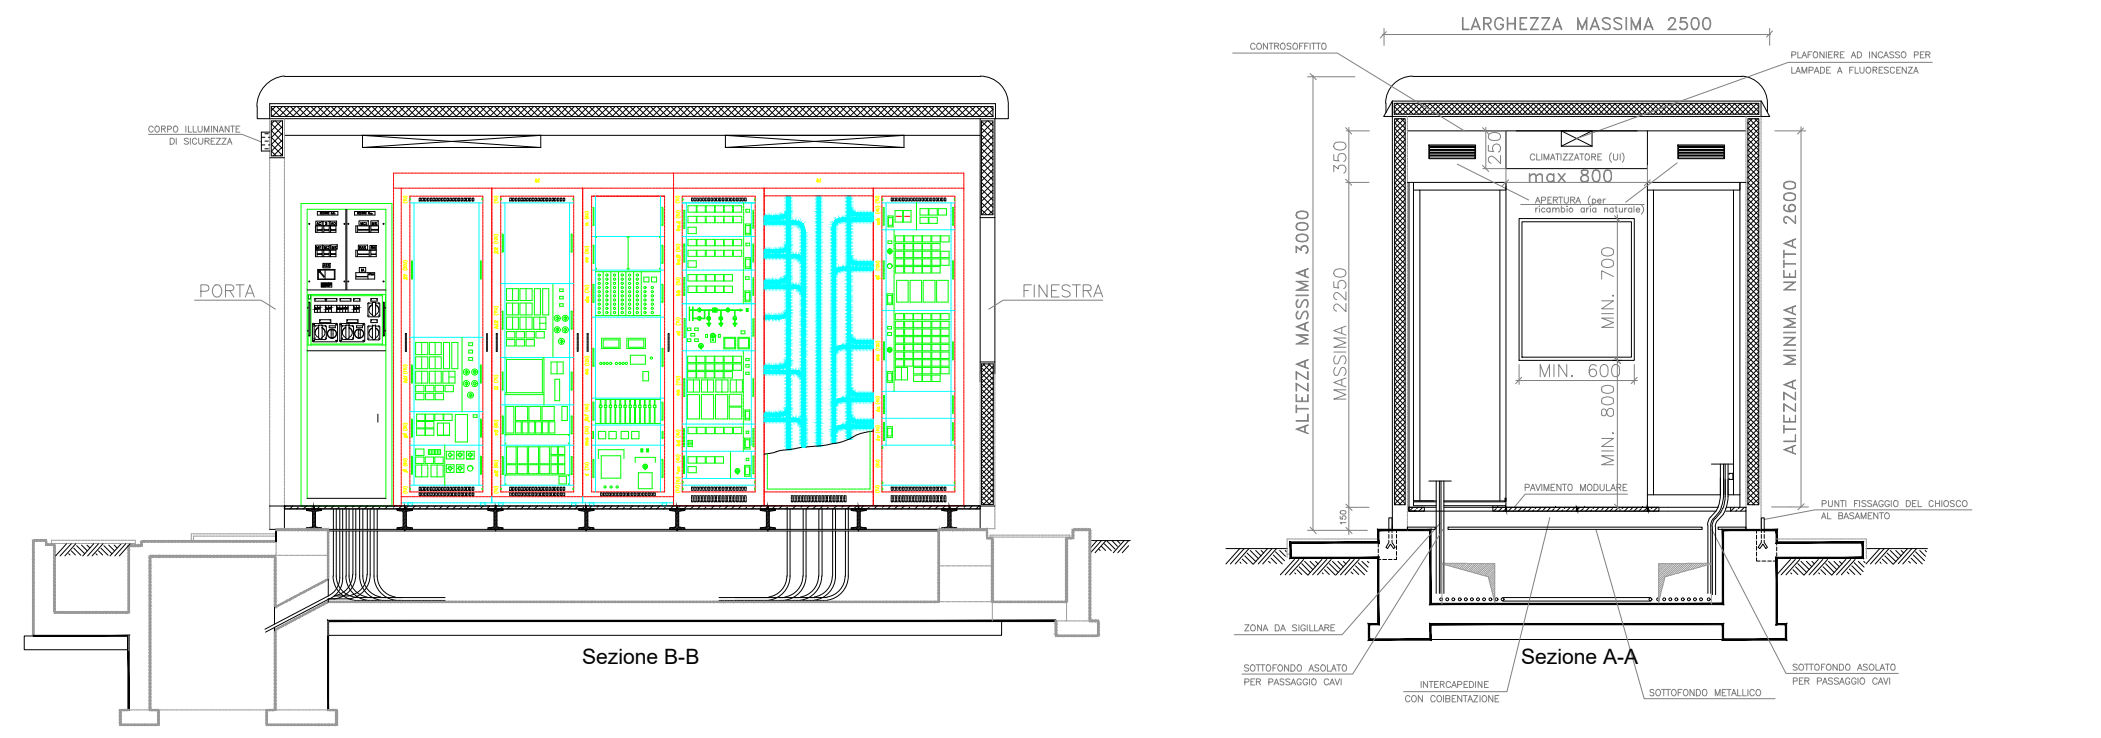

**CITTA' DI PALIANO**

**Impianto Agrovoltaico  
"Paliano"  
della potenza di 24 MW in AC e 24,16 MWp in DC  
PROGETTO DEFINITIVO**

COMMITTENTE:



PALIANO SRL  
Galleria Vintler, 17 - 39100 Bolzano  
P.I.: 03128640210  
Tel: 0039 02 45440820

PROGETTAZIONE:

**MATE System Unipersonale srl**

Via Papa Pio XII, n.8 - 70020 Cassano delle Murge (BA)  
tel. +39 080 3072072  
mail: info@matesystemsrl.it | pec: matesystem@pec.it

PROGETTISTA:

Dott. Ing. Antonio Terlizzi  
(Direttore Tecnico)



LEGALE RAPPRESENTANTE:

Geom. Damiano Baldassarre  
**MATE SYSTEM**  
Unipersonale srl  
Via PAPA PIO XII n. 8  
70020 Cassano delle Murge - Bari-Italy  
P.I. 07580270721 - REA BA-567526

**PD**

Piante, prospetti e sezioni chioschi (Config. DPT)

Tavola: PTO\_04C\_01

Filename: 202100606\_PTO\_04\_00.dwg

PROGETTO DEFINITIVO

Data 1° emissione: <b>Luglio 2021</b>	Redatto: TERLIZZI	Verificato: SPINELLI	Approvato: TERLIZZI	Scala: <b>1:50</b>	Protocollo Tekne: <b>TKA729</b>
n° revisione	1 18/11/2021	TERLIZZI	SPINELLI		
	2				
	3				
	4				