



SEZIONE A-A - LINEA IN CAVO CON SCARICATORI

Scala 1:100

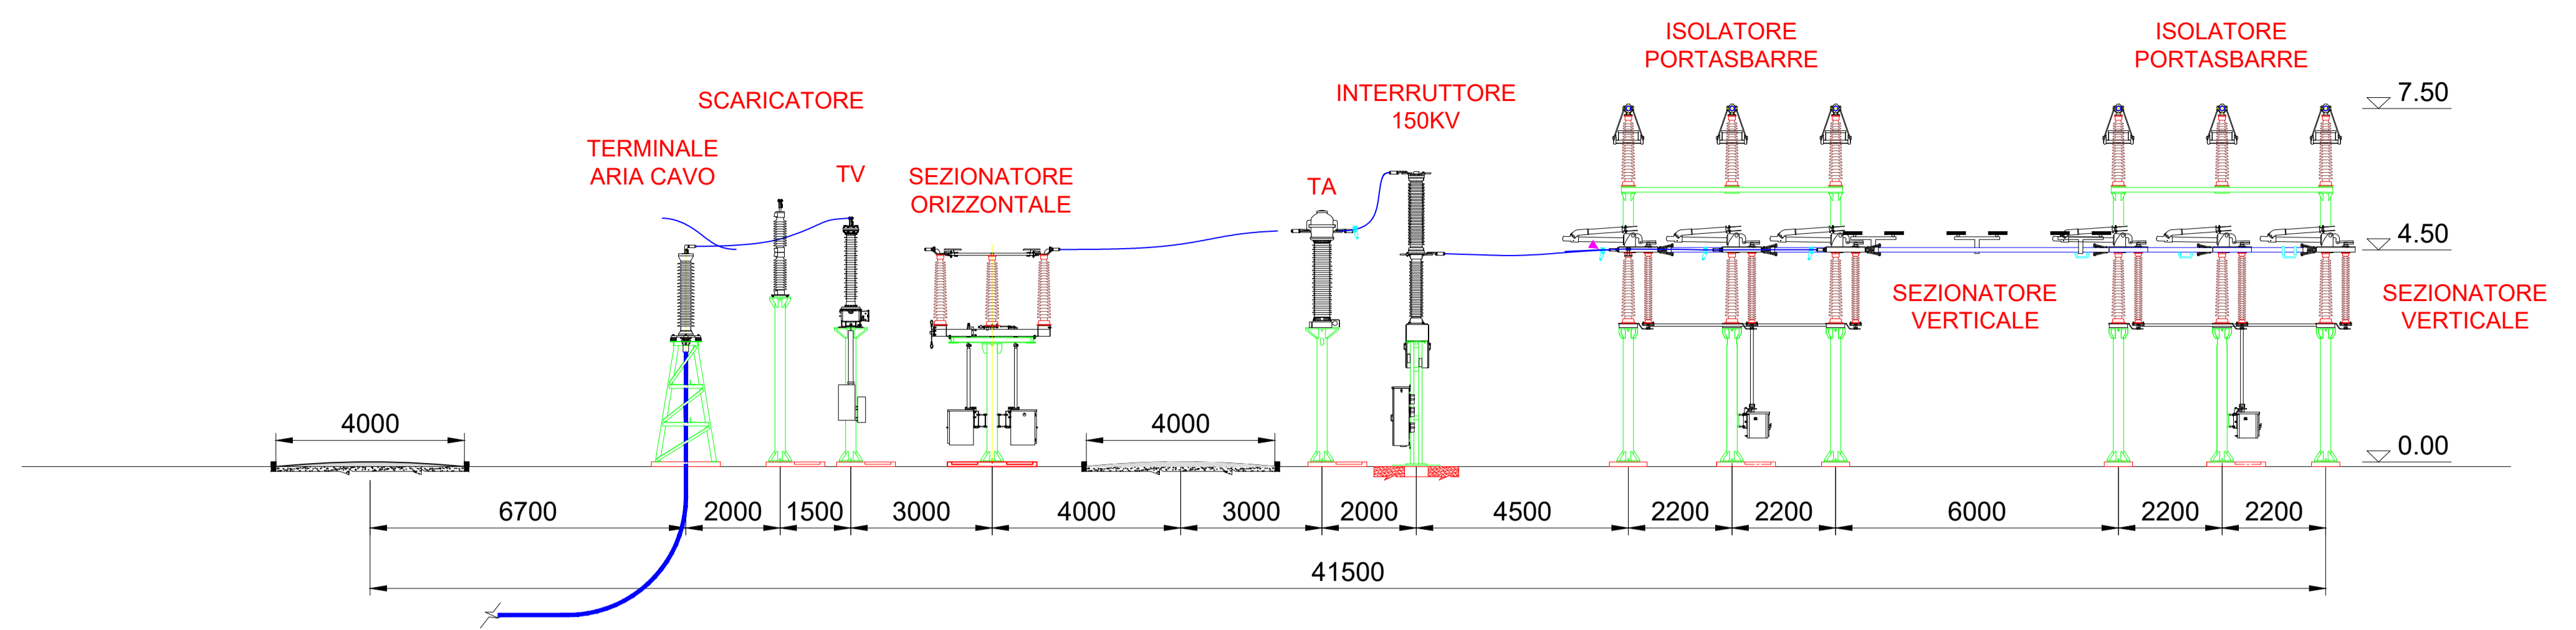


SEZIONE B-B - LINEA DIRETTA

Scala 1:100

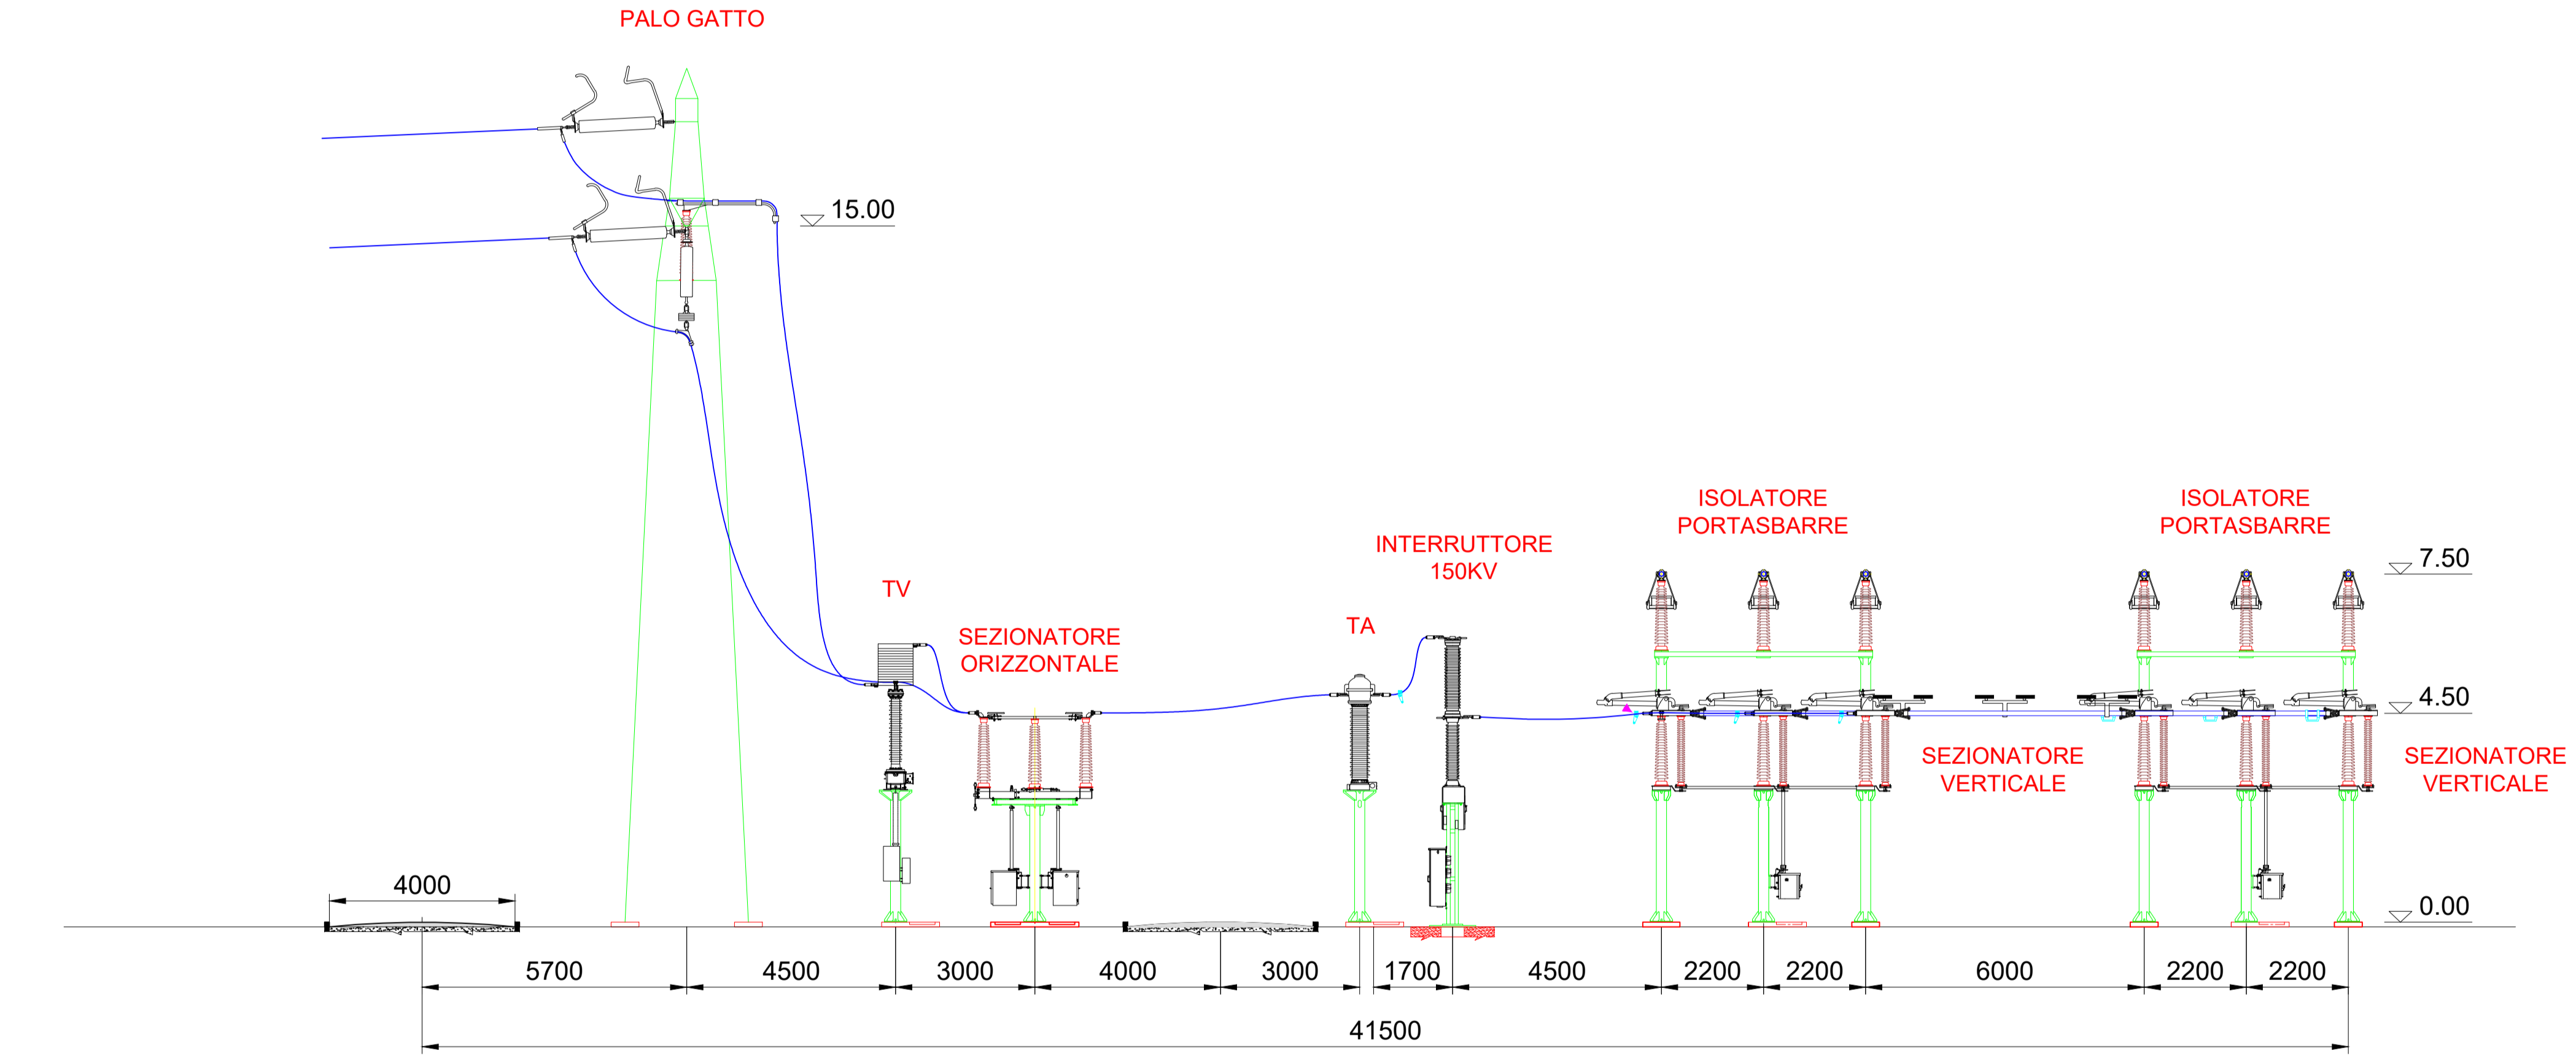

SEZIONE C-C

Scala 1:100

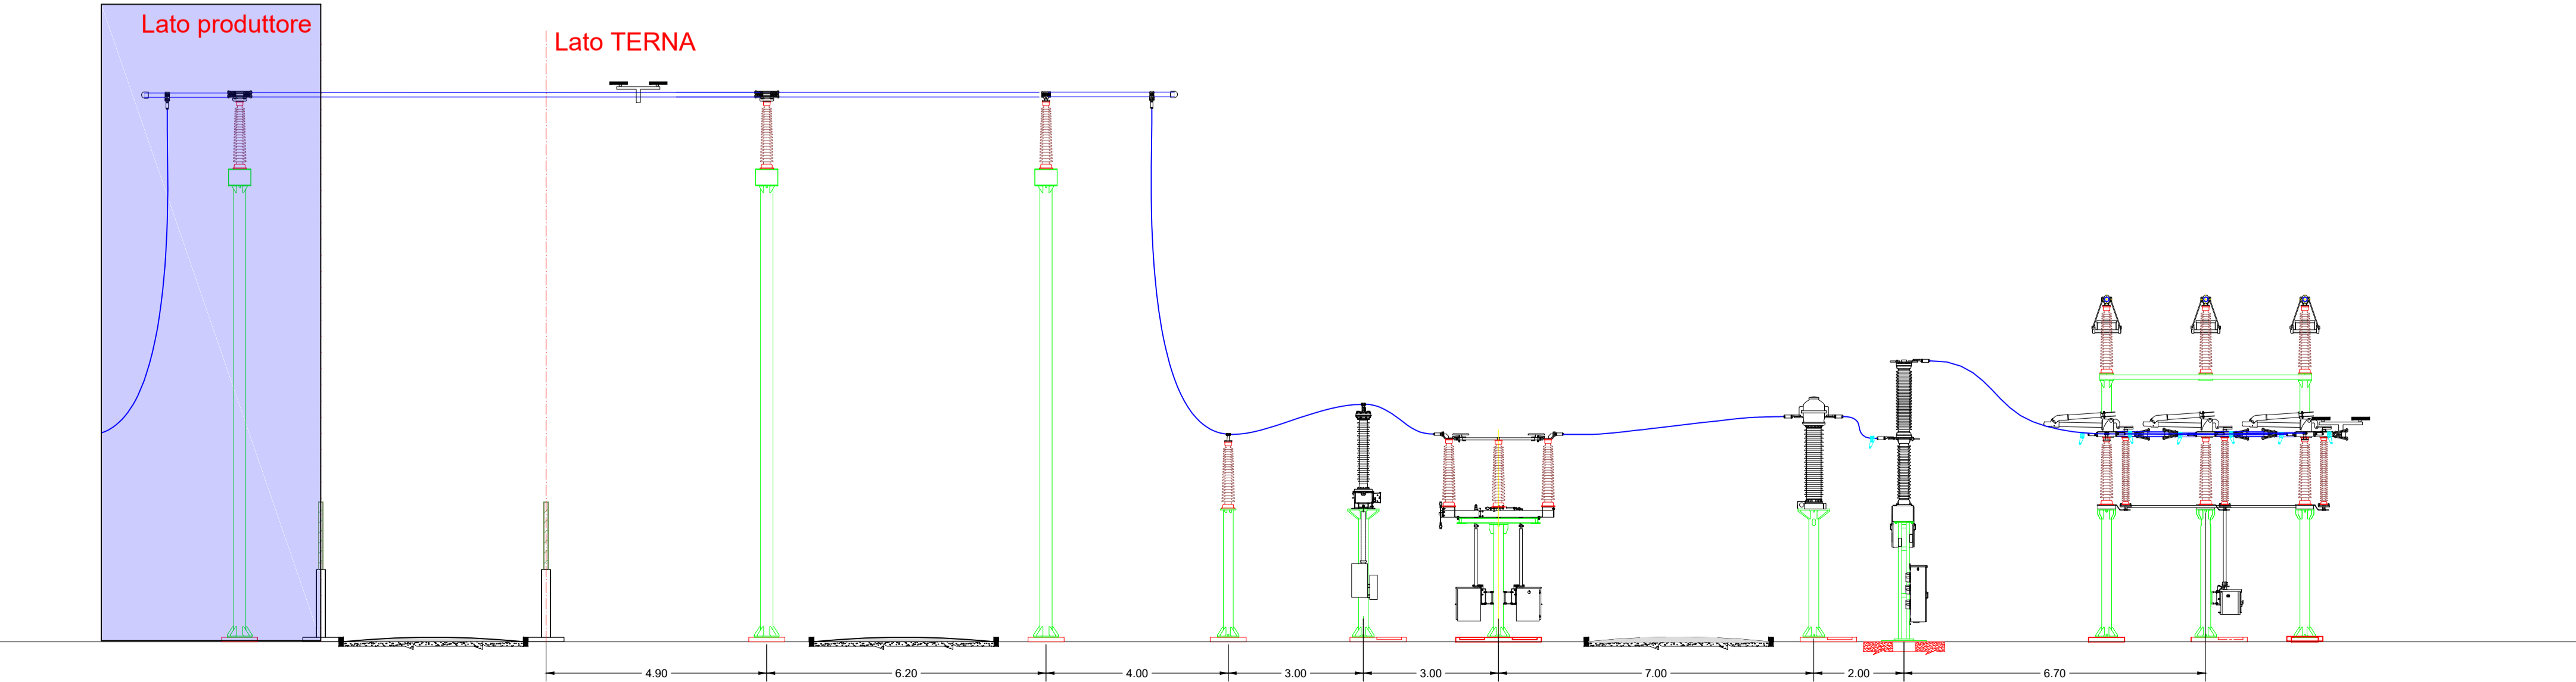



CITTA' DI PALIANO

Impianto Agrovoltaico "Paliano"
 della potenza di 24 MW in AC e 24,16 MWp in DC
PROGETTO DEFINITIVO



COMMITTENTE:



PALIANO SRL

PALIANO SRL
 Galleria Vintler, 17 - 39100 Bolzano
 P.I.: 03128640210
 Tel: 0039 02 45440820

PROGETTAZIONE:



MATE System srl

Via Papa Pio XII, n.8 - 70020 Cassano delle Murge (BA)
 tel. +39 080 3072072
 mail: info@matesystemsrl.it | pec: matesystem@pec.it

PROGETTISTA: Dott. Ing. Francesco Ambron (Direttore Tecnico)

LEGALE RAPPRESENTANTE: Geom. Damiano Baldassarre

ORDINE DEGLI INGEGNERI
 FRANCESCO AMBRON
 Sez. A - 8904

MATE SYSTEM
 Unipersonale srl
 Via PAPA PIO XII n. 8
 70020 Cassano delle Murge - Bari-Italy
 P.I. 07580270721 - REA BA-567526

PD

Sezioni longitudinali delle varie parti di impianto

Tavola: PTO_06_02
 Filename: 20210606_PTO_06_02.dwg

Data 1° emissione:	Redatto:	Verificato:	Approvato:	Scala:	Protocollo Tekne:
Luglio 2021				1:100	
1 18/11/2021	TERLIZZI	SPINELLI	TERLIZZI		
2 22/09/2022	ADORNO	ADORNO	AMBRON		
3					
4					

TKA729