


RACCORDO 150 KV Stazione di Smistamento - Linea A

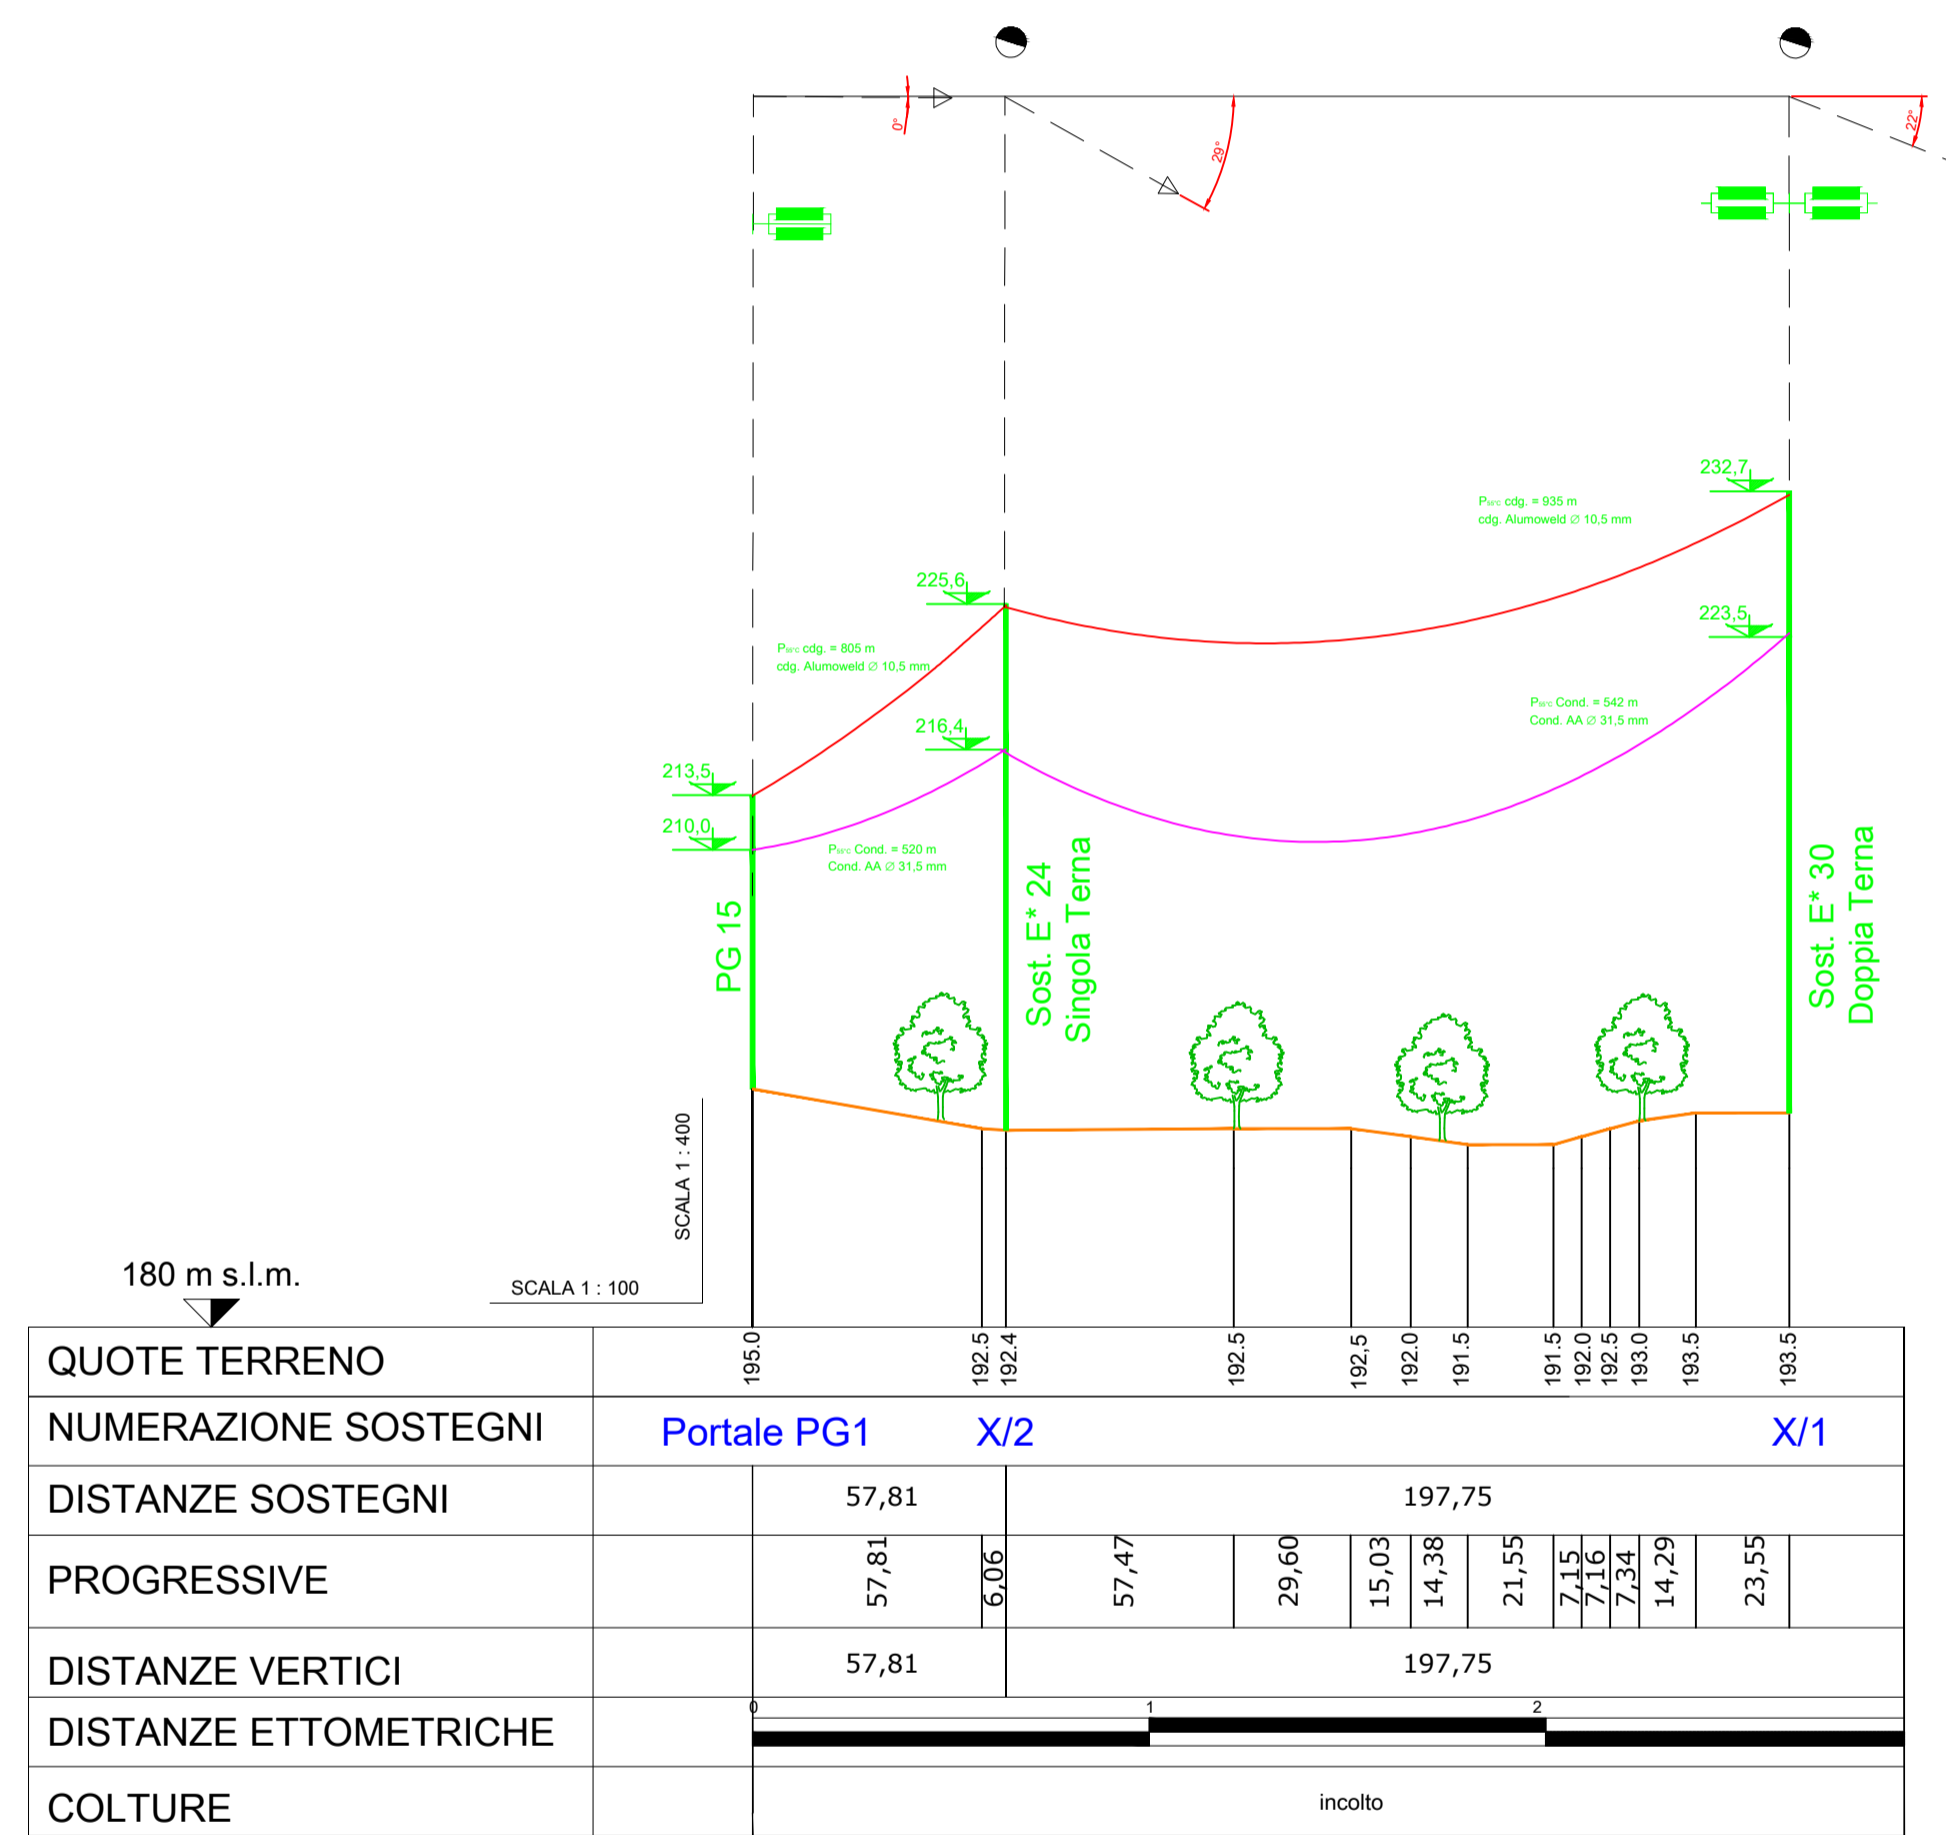

LEGENDA:

- ARMAMENTO DI SOSPENSIONE SEMPLICE
- ARMAMENTO DI SOSPENSIONE DOPPIA
- ARMAMENTO DI AMARRO DOPPIO
- VERTICE
- LINEA DA RIMUOVERE
- LINEA 150 KV ST ESISTENTE
- LINEA 150 KV DA DISMETTERE
- NUOVO RACCORDO DI PROGETTO
- LINEA 150 KV DA RITESARE
- NUOVI RACCORDI INTERRATI DI PROGETTO
- NUOVO TRALICCIO DI PROGETTO
- TRALICCIO LINEA ESISTENTE
- TRALICCIO LINEA ESISTENTE DA DISMETTERE

CITTA' DI PALIANO

**Impianto Agrovoltaico
"Paliano"**
della potenza di 24 MW in AC e 24,16 MWp in DC
PROGETTO DEFINITIVO

COMMITTENTE:

PALIANO SRL

PALIANO SRL
Galleria Ventler, 17 - 39100 Bolzano
P.I.: 03128640210
Tel: 0039 02 45440820

PROGETTAZIONE:

MATE System srl

Via Papa Pio XII, n.8 - 70020 Cassano delle Murge (BA)
tel. +39 080 3072072
mail: info@matesystemsrl.it | pec: matesystem@pec.it

PROGETTISTA:
Dott. Ing. Francesco Ambron
(Direttore Tecnico)

LEGALE RAPPRESENTANTE:
Geom. Damiano Baldassarre

PD	PROFILO ALTIMETRICO DEI RACCORDI AEREI	Tavola: 13A_03
PROGETTO DEFINITIVO		Filename: 202100606_PTO_13A_03
Data 1° emissione: Luglio 2021	Redatto: TERLIZZI	Verificato: SPINELLI
2	TERLIZZI	SPINELLI
3	ADORNO	ADORNO
4	MEMEO	ADORNO
Approvato: Varie		Protocollo Tekne: TKA729