


Particolare cancelli


PROSPETTO

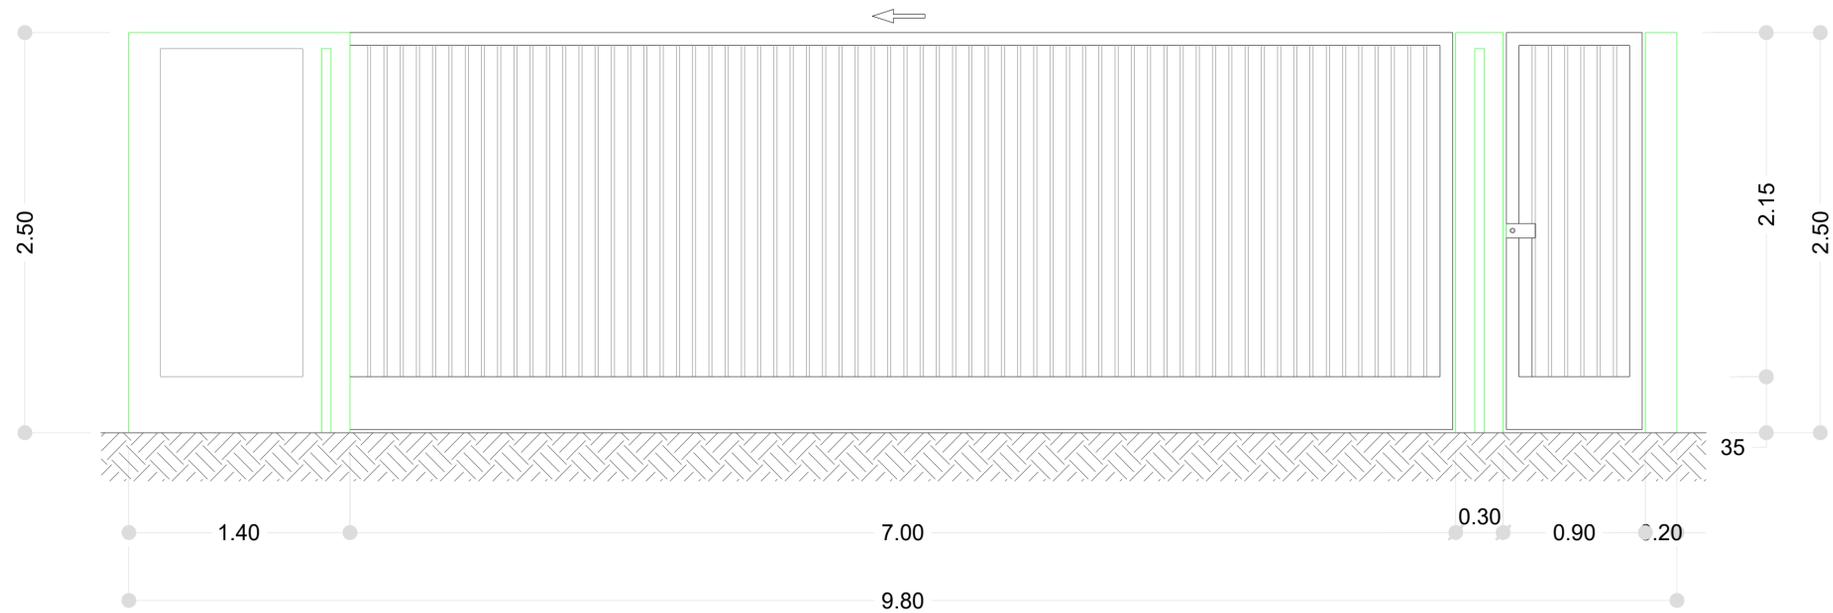


SEZIONE A-A



SEZIONE B-B

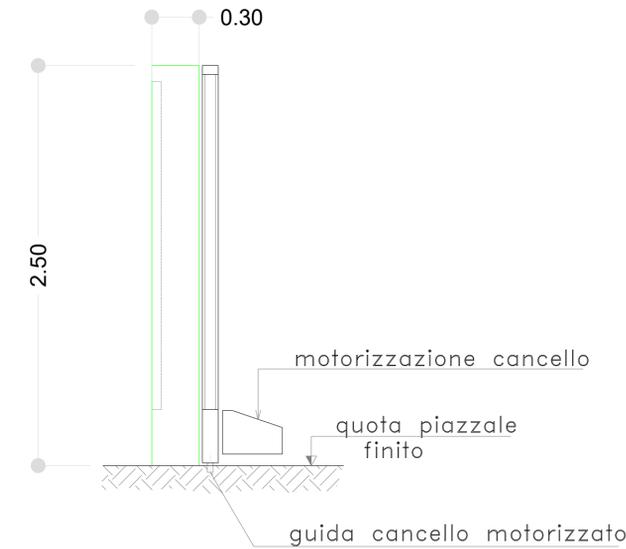

PIANTA

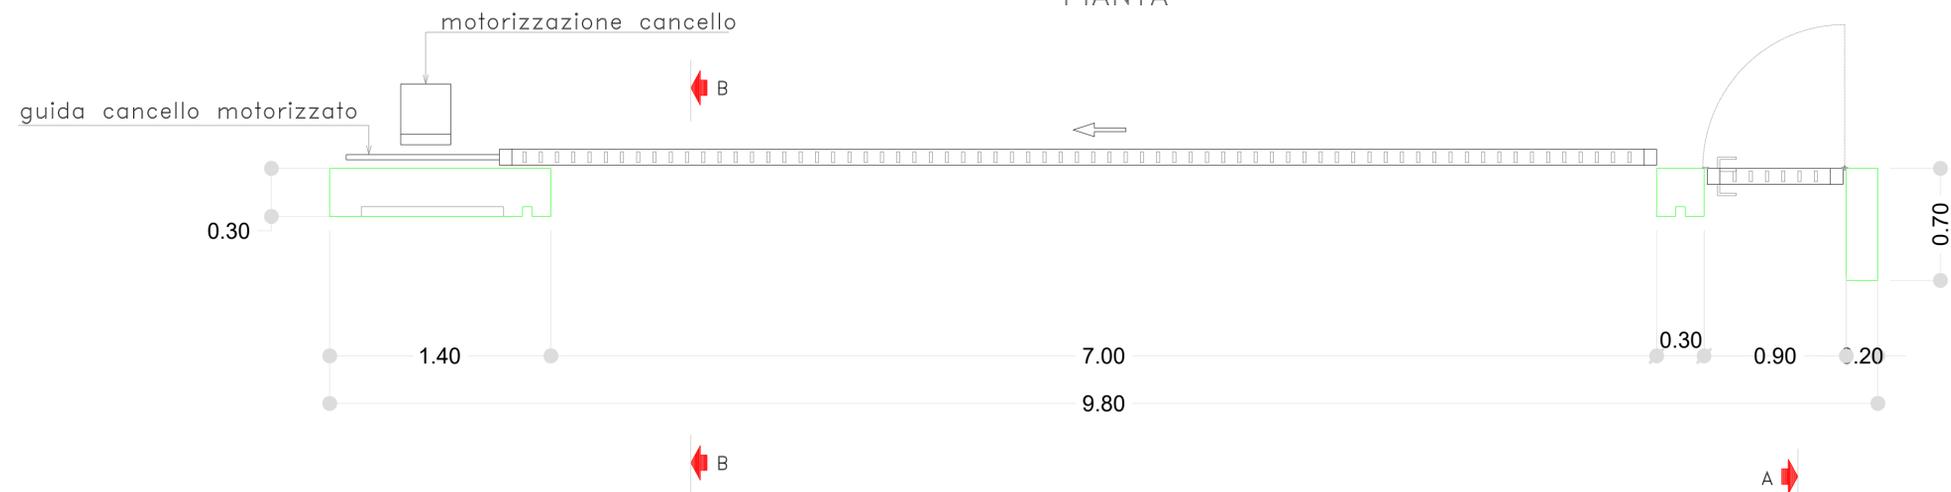

CITTA' DI PALIANO

Impianto Agrovoltaico
"Paliano"
della potenza di 24 MW in AC e 24,16 MWp in DC
PROGETTO DEFINITIVO

COMMITTENTE:



PALIANO SRL
Galleria Vintler, 17 - 39100 Bolzano
P.I.: 03128640210
Tel: 0039 02 45440820


PROGETTAZIONE:

MATE System Unipersonale srl

Via Papa Pio XII, n.8 - 70020 Cassano delle Murge (BA)
tel. +39 080 3072072
mail: info@matesystemsrl.it | pec: matesystem@pec.it

PROGETTISTA:

Dott. Ing. Antonio Terlizzi
(Direttore Tecnico)

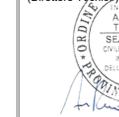

LEGALE RAPPRESENTANTE:

Geom. Damiano Baldassarre

MATE SYSTEM
Unipersonale srl
Via PAPA PIO XII n. 8
70020 Cassano delle Murge - Bari-Italy
P.I. 07580270721 - REA BA-567526

Antonio Terlizzi

<p>PD PROGETTO DEFINITIVO</p>	<p>Particolare cancelli</p>				Tavola: PTO_16_01
					Filename: 20210606_PTO_16_01.dwg
Data 1ª emissione: Luglio 2021	Redatto: TERLIZZI	Verificato: SPINELLI	Approvato: TERLIZZI	Scala: 1:25	Protocollo Tekne: TKA729
n. revisione	1	2	3	4	