




Arrivo sbarre :  
PALIANO SRL  
c.p 202100606

- LEGENDA**
- Tubo Alluminio AT 150 kV
  - Cavo MT 30 kV - Utente

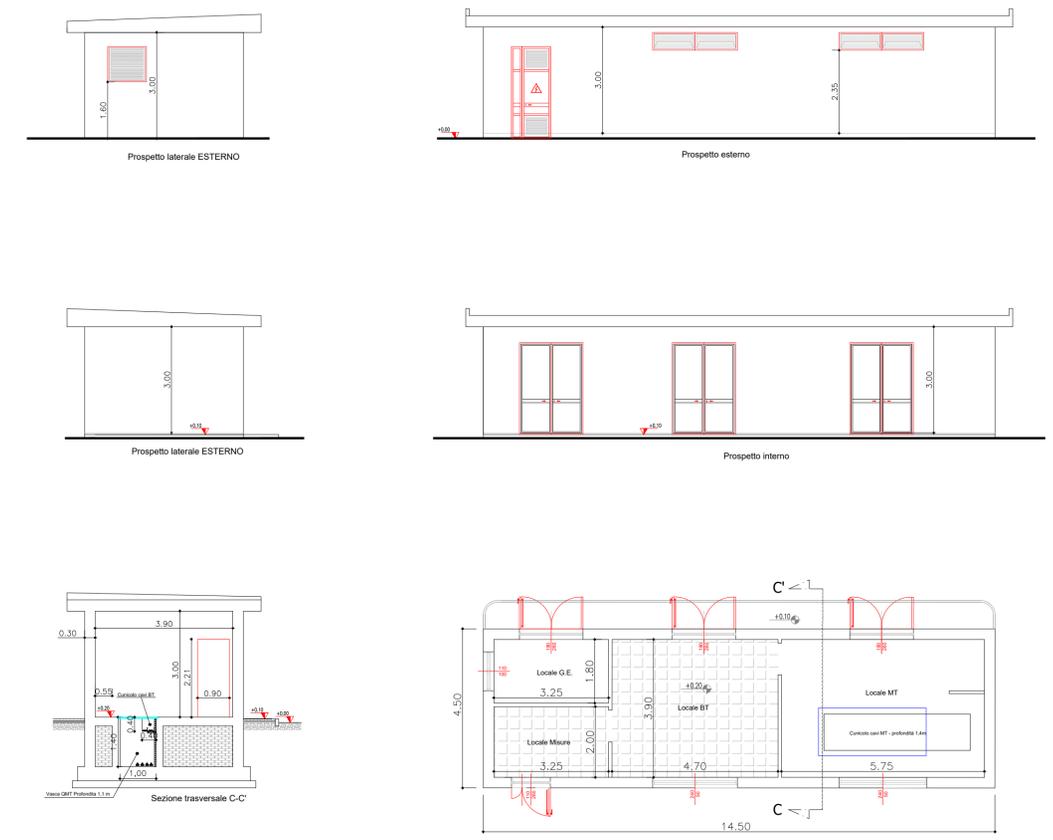

**LISTA APPARECCHIATURE**

POS.	DESCRIZIONE	QUANTITA'
1	TRASFORMATORE AT/MT	1
2	SCARICATORE DI SOVRATENSIONE A.T.	3
3	TRASFORMATORE DI TENSIONE INDUTTIVO	3
4	TRASFORMATORE DI CORRENTE A.T.	3
5	INTERRUTTORE TRIPOLARE A.T.	1
6	SEZIONATORE TRIPOLARE A.T. CON LAME DI TERRA	1
7	COLONNINO PORTASBARRE (7.50mt)	3
8	RISALITA CAVI MT	1
9	MESSA A TERRA NEUTRO AT (predisposizione)	1

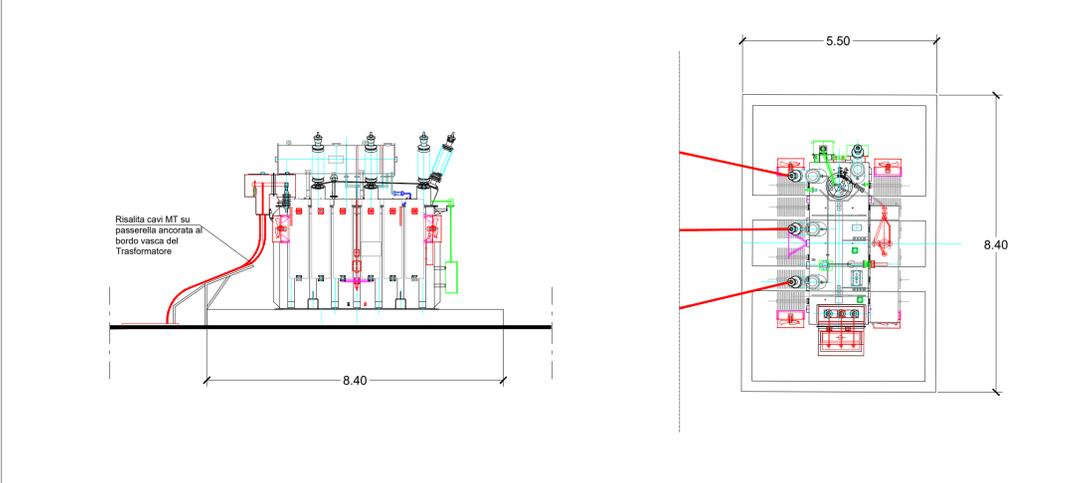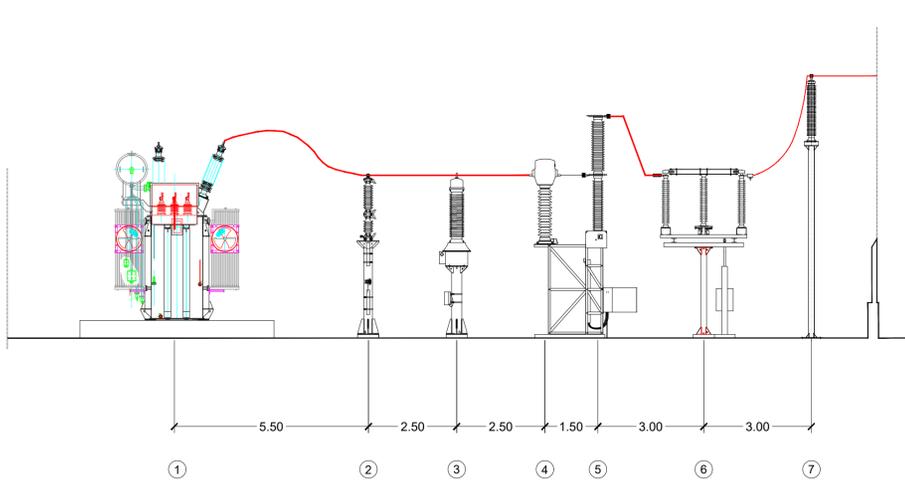

**CITTA' DI PALIANO**

**Impianto Agrovoltaico "Paliano"**  
della potenza di 24 MW in AC e 24,16 MWp in DC  
**PROGETTO DEFINITIVO**

COMMITTENTE:  
**PALIANO SRL**  
PALIANO SRL  
Galleria Vintler, 17 - 39100 Bolzano  
P.I.: 03128640210  
Tel: 0039 02 45440820

PROGETTAZIONE:  
**MATE System Unipersonale srl**  
Via Papa Pio XII, n.8 - 70020 Cassano delle Murge (BA)  
tel. +39 080 3072072  
mail: info@matesystemsl.it | pec: matesystem@pec.it

PROGETTISTA:  
Dott. Ing. Antonio Terlizzi (Direttore Tecnico)  
INGEGNERE ANTONIO TERLIZZI  
SEZ. A - 9838  
CIVILE E AMBIENTALE  
INGEGNERIA  
DALL'INFORMAZIONE

LEGALE RAPPRESENTANTE:  
Geom. Damiano Baldassarro  
**MATE SYSTEM** Unipersonale srl  
Via PAPA PIO XII n. 8  
70020 Cassano delle Murge - Bari-Italy  
P.I. 07560270721 - RESA - IVA-567525

**PD** **SE UTENTE - Sezioni, pianta e prospetti**

PROGETTO DEFINITIVO

Data 1° emissione: <b>Luglio 2021</b>	Redatto: TERLIZZI	Verificato: SPINELLI	Approvato: TERLIZZI	Scala: 1:100	Protocollo Tekne:
--	----------------------	-------------------------	------------------------	-----------------	-------------------

Tavola:  
PTO\_22-01  
Filename:  
202100606\_PTO\_22-01.dwg  
TKA729