


**LEGENDA**

1	EDIFICIO INTEGRATO COMANDI E SERVIZI AUSILIARI
2	EDIFICIO PUNTI DI CONSEGNA ALIM. MT S.A. (DG 2092)
3	CHIOSCHI APP. PERIFERICHE SISTEMA DI CONTROLLO
4	CANCELLO CARRAIO APRIBILE A DUE ANTE
5	GE
6	SERBATOIO GASOLIO INTERRATO
7	FONDAZIONE TRASFORMATORI MT/bt (con copertura)
8	TORRI FARO
9	TRASFORMATORI INDUTTIVI DI POTENZA (TIP)
	VIABILITA' ESTERNA - 4 mt

SEZIONE CC' - STALLO DI ARRIVO IN STAZIONE TERNA

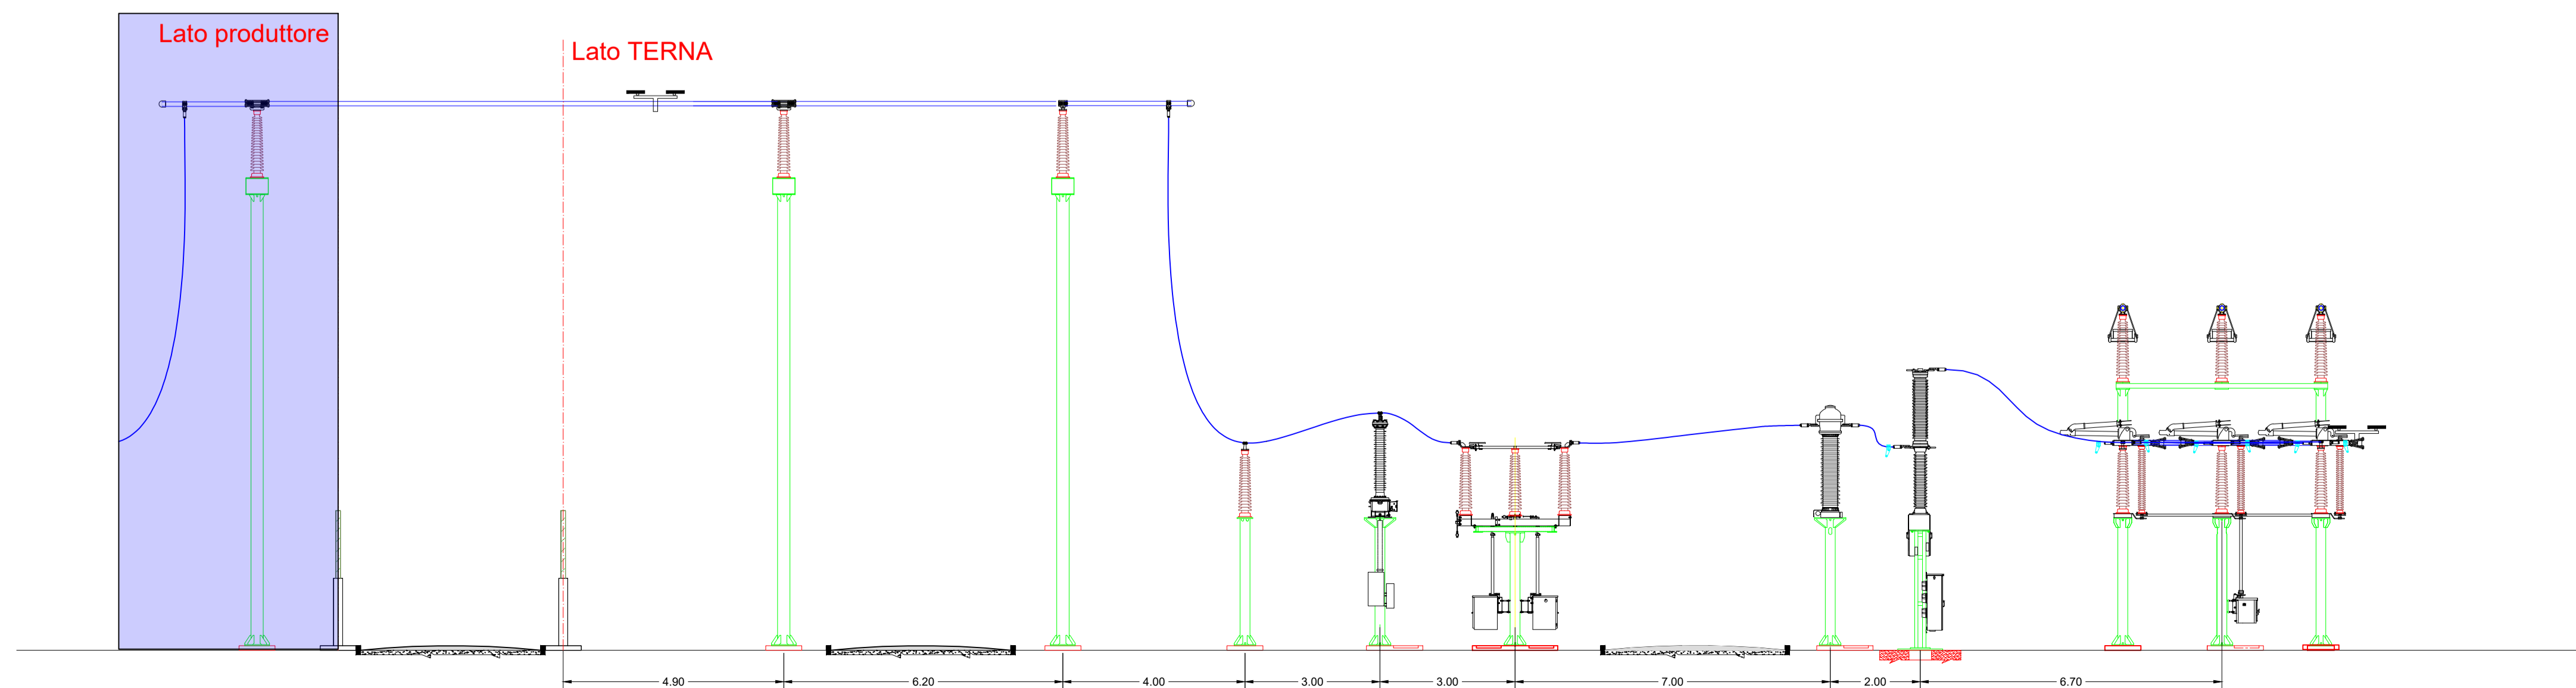

COMMITTENTE:  
**PALIANO SRL**  
 PALIANO SRL  
 Galleria Ventler, 17 - 39100 Bolzano  
 P.I.: 03128640210  
 Tel: 0039 02 45440820

PROGETTAZIONE:  
**MATE System srl**  
 Via Papa Pio XII, n.8 - 70020 Cassano delle Murge (BA)  
 tel. +39 080 3072072  
 mail: info@matesystemsrl.it | pec: matesystem@pec.it

PROGETTISTA:  
 Dott. Ing. Francesco Ambron  
 (Direttore Tecnico)

LEGALE RAPPRESENTANTE:  
 Geom. Damiano Baldassarre

**MATE SYSTEM srl**  
 S.p.A. - Via PAPA PIO XII n. 8  
 70020 Cassano delle Murge - Bari - Italy  
 P.I. 07560270721 - REA BA-567526

<b>PD</b> PROGETTO DEFINITIVO	SE RTN - SEZIONI, PIANTA E PROSPETTO STALLO DI CONNESSIONE			Tavola: 24_03
				Filename: 202100606_PTO_24_03
	Data 1° emissione: Luglio 2021	Redatto: TERLIZZI	Verificato: SPINELLI	Approvato: TERLIZZI
	1 18/11/2021	TERLIZZI	SPINELLI	TERLIZZI
2 22/09/2022	ADORNO	ADORNO	AMBRON	
3 23/12/2022	MEMEO	ADORNO	AMBRON	
4				
Scala: <b>Varie</b>			Protocollo Tekne: <b>TKA729</b>	