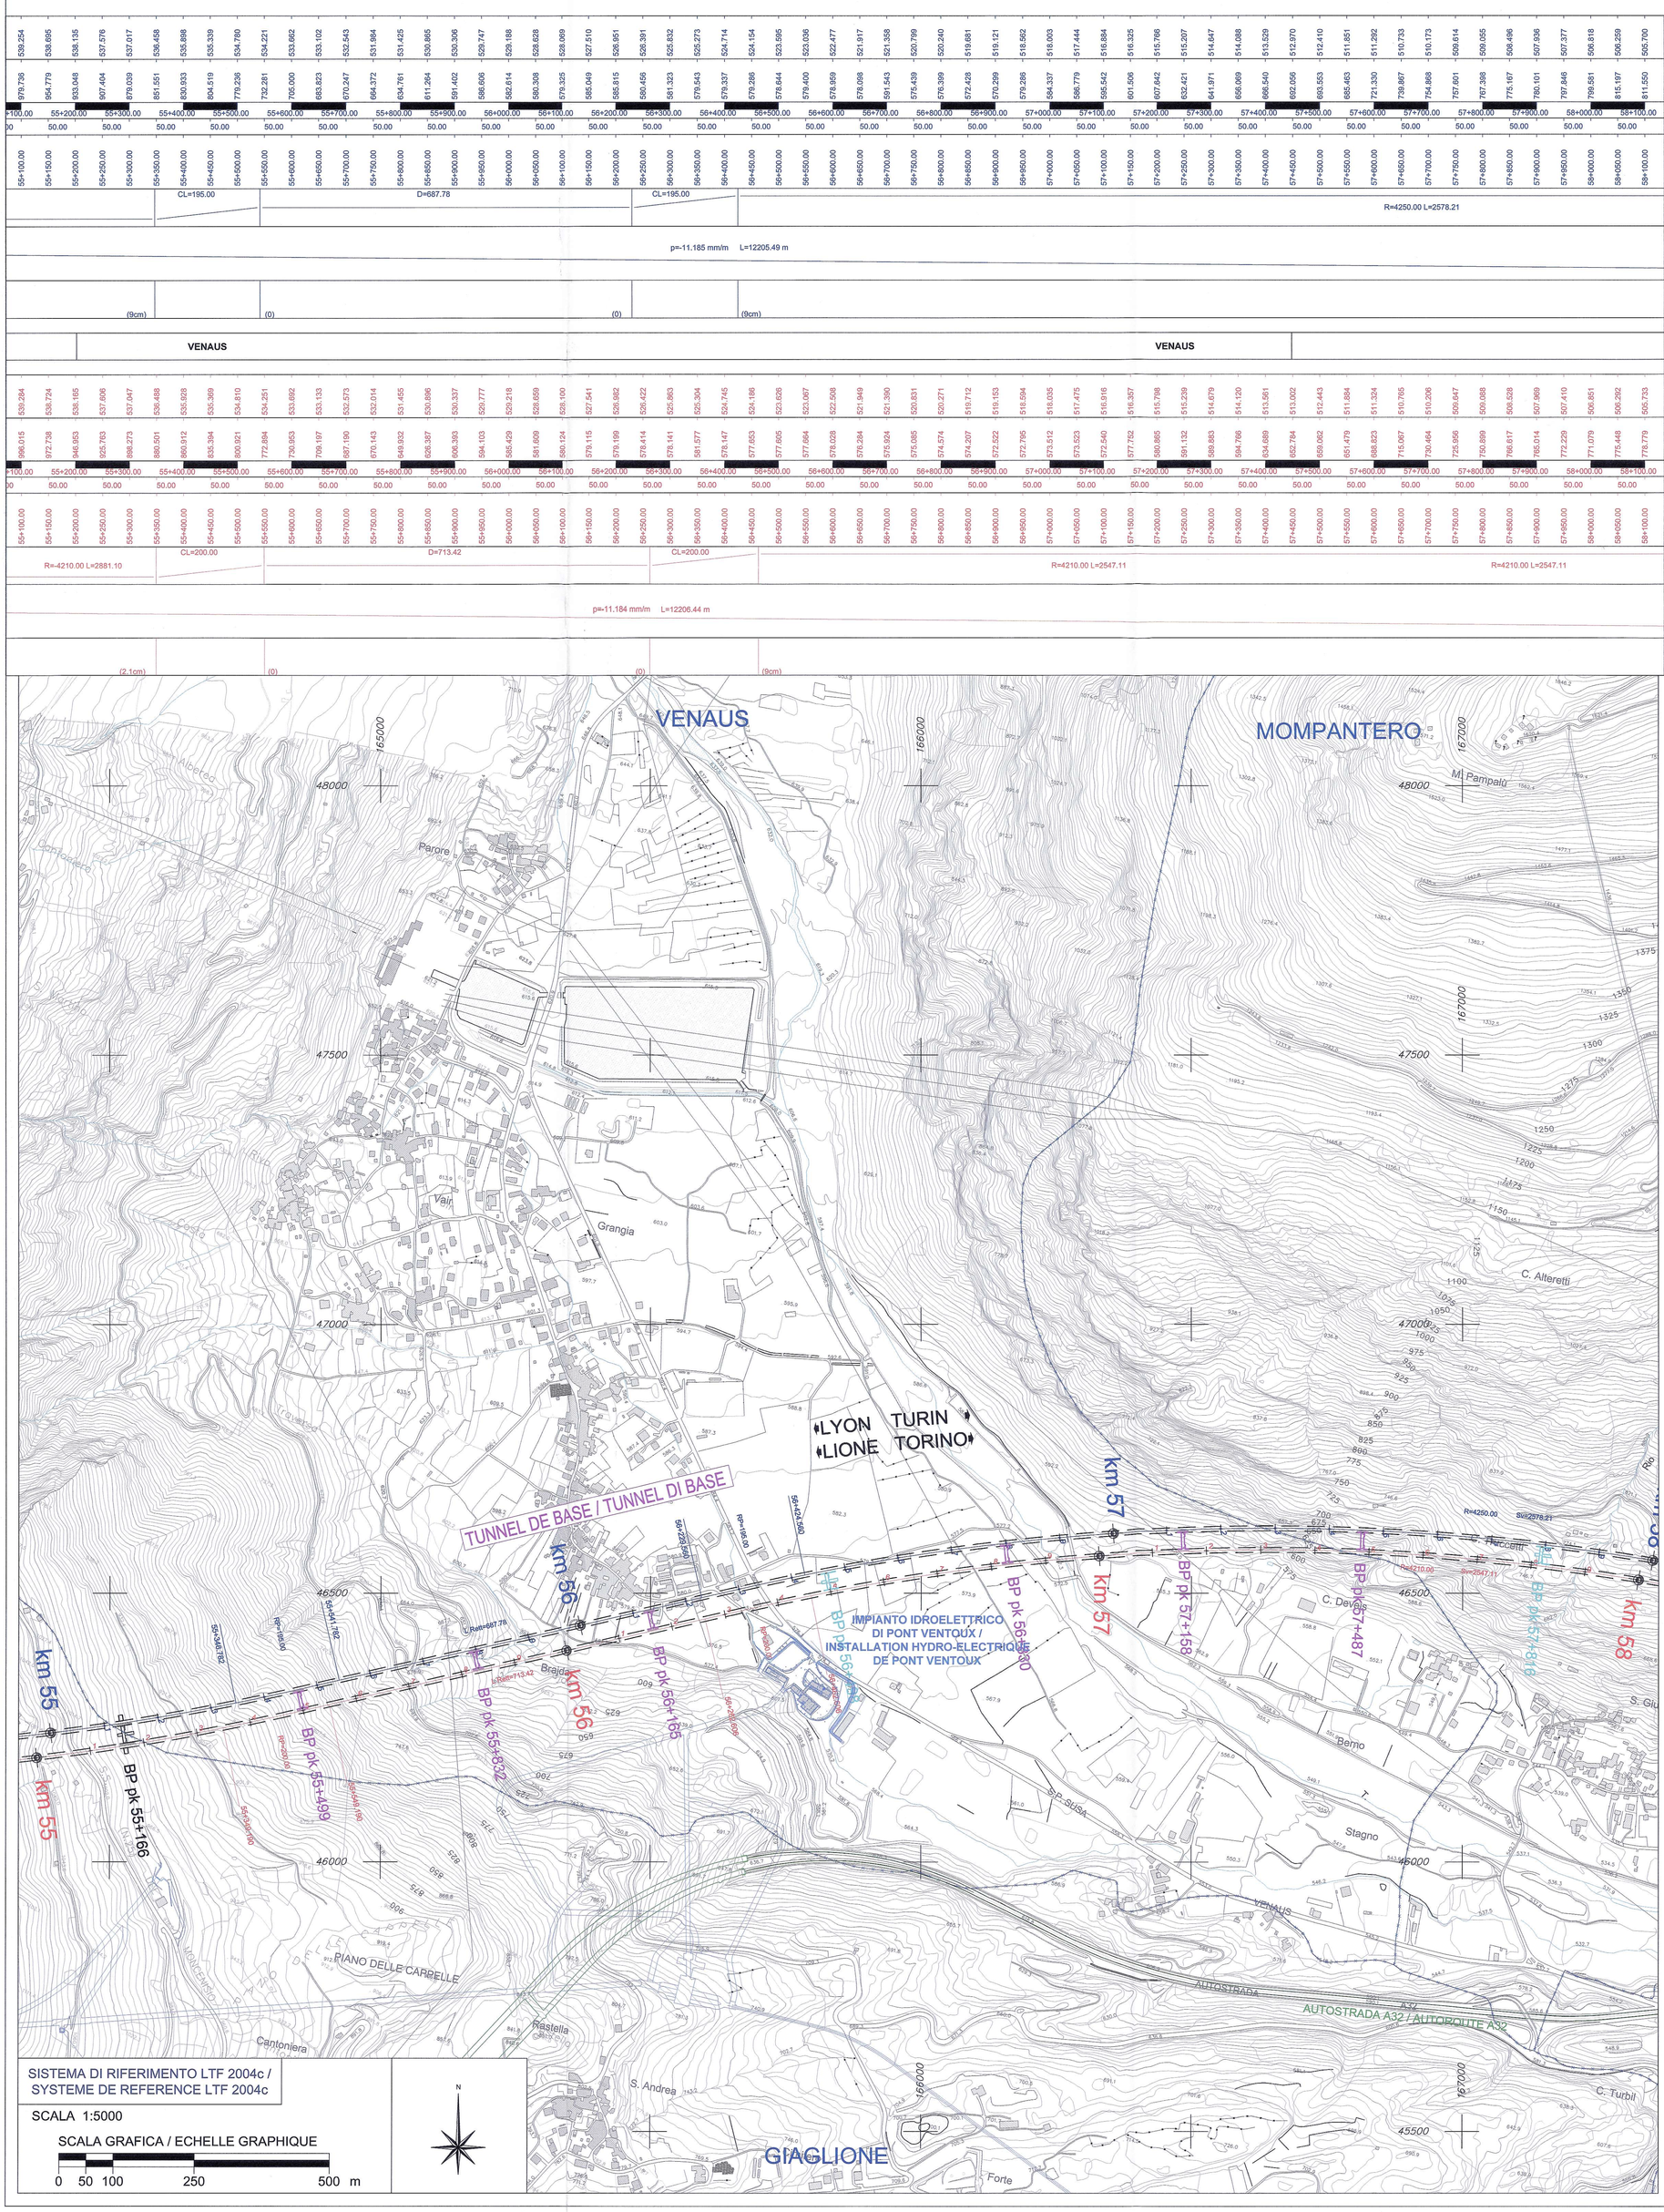

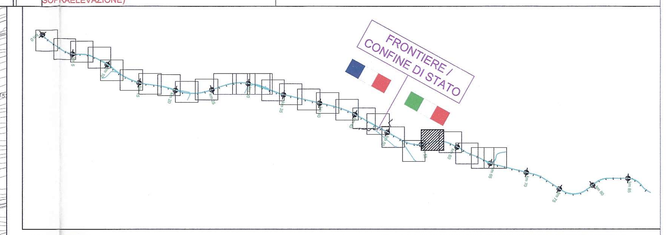

RAPPORT DE REFERENCE / RELAZIONI DI RIFERIMENTO:
PD2-C3A-TS3-0270 Rapport technique du tracé / Relazione tecnica di tracciato
PD2-C3A-TS3-0280 Listings d'axes / Tabulati di tracciamento

LEGENDE
LEGENDA

	LIMITES COMMUNALES CONFINI COMUNALI
	AXE VOIE IMPAIRE ASSE BINARIO DISPARI
	AXE VOIE PAIRE / AXE DE REFERENCE PD ASSE BINARIO PARI / ASSE DI RIFERIMENTO PD
	POINT DE TANGENCE (AXE VOIE PAIRE) PUNTO DI TANGENZA (ASSE BINARIO PARI)
	TUNNEL GALLERIA
	RAMEAUX R0 / RAMO R0
	RAMEAUX R1/ RAMO R1
	RAMEAUX R1-2 / RAMO R1-2
	RAMEAUX R0-2 / RAMO R0-2

LIAISON LYON - TURIN / COLLEGAMENTO TORINO - LIONE

Partie commune franco-italienne
Section transfrontalière

Parte comune italo-francese
Sezione transfrontaliera

NOUVELLE LIGNE LYON TURIN - NUOVA LINEA TORINO LIONE
PARTIE COMMUNE FRANCO-ITALIENNE - PARTE COMUNE ITALO-FRANCESE

REVISION DE L'AVANT-PROJET DE REFERENCE - REVISIONE DEL PROGETTO DEFINITIVO
CUP C11J05000030001

GENIE CIVIL - OPERE CIVILI

GEOMETRIE - GEOMETRIA
TRACE - TRACCIATO
TRACES FERROVIAIRES LN (PHASE 1) - TRACCIATI FERROVIARI LN (FASE 1)

VUE EN PLAN GENERALE DE PK 55+050 A PK 57+650 - PLANIMETRIA GENERALE DA PK 55+050 A PK 57+650

Indice	Date / Data	Modifications / Modifiche	Etabli par / Concepito da	Vérifié par / Controllato da	Autorisé par / Autorizzato da
0	09/04/2012	Première diffusion / Prima emissione	R. GIULIANI (TCC) G. GROSSO (TCC)	M. RUSSO C. OGNIBENE	L. CHANTRON A. MANCARELLA
A	07/07/2012	Révision générale / Revisione generale	R. GIULIANI (TCC) A. LIVERIERO (LGM)	M. RUSSO C. OGNIBENE	L. CHANTRON M. PANTALEO
B	03/10/2012	Révision suite aux commentaires LTF / Revisione in seguito a commenti LTF	R. GIULIANI (TCC)	M. RUSSO C. OGNIBENE	L. CHANTRON M. PANTALEO

Tecnimont Civil Construction
Dott. Ing. Aldo Mancarella
Ordine Ingegneri Prov. TO n. 6271 R

ORDINE DEGLI INGEGNERI DELLA PROVINCIA DI TORINO
DOTT. ING. RUSSO MARCO
ISCRITTO ALL'ALBO PROFESSIONALE
COL.N. 12983

Code Doc	Phase / Fase	Sigle étude / Sigla	Émetteur / Emittente	Numero	Indice	Statut / Stato	Type / Tipo
P D 2	C 3 A	T S	3	0 2 1 1	B	A	P P L A

INDIRIZZO GED / ADRESSE GED							
C3A	//	//	23	02	01	30	39

ÉCHELLE / SCALA
1:5000

LTF sas - 1091 Avenue de la Boisse BP 80631 - F-73006 CHAMBERY CEDEX (France)
Tél.: +33 (0) 4.79.68.56.50 - Fax: +33 (0) 4.79.68.56.75
RCS Chambéry 439 556 952 - TVA FR 03439556952
Propriété LTF Tous droits réservés - Proprietà LTF Tutti i diritti riservati

Ce projet est cofinancé par l'union européenne (DO-TREN)

Questo progetto è cofinanziato dall'Unione europea (TEN-T)