

# IMPIANTO DI RETE PER LA CONNESSIONE A 15 KV DELL'IMPIANTO FOTOVOLTAICO

UBICATO NEL COMUNE DI MEDICINA (BO)  
VIA ALBERONE, SN

Procedura autorizzativa (Decreto Regionale) N° \_\_\_\_\_ del \_\_\_\_\_

## PROGETTO DEFINITIVO

### OPERE DI RETE

## INQUADRAMENTO CATASTALE OPERE DI CONNESSIONE SCALA 1:5.000

#### IDENTIFICAZIONE ELABORATO

Livello prog.	Codice rintracciabilità	Tipo docum.	N°Elaborato	N°Foglio	Tot.Fogli	Nome file	Scala	Data
PD	T0739086 - 302329967	Tavola	042	1	2	GRE.EEC.D.21.IT.P.15534.00.042.00_Inquadramento catastale opere di connessione alla rete	Varie	07/11/2022

#### Revisione

Revisione	Descrizione	Redatto	Controllato	Approvato	Data
00	Emissione Definitiva	M.Romano	A.Fata/M.Gallina	V.Bretti	07/11/2022

Progettista: **wsp GOLDER**



GESTORE RETE ELETTRICA

Firma:

\_\_\_\_\_


Proponente: Enel Green Power Solar Energy Srl




Firma: \_\_\_\_\_

# INQUADRAMENTO CATASTALE OPERE DI CONNESSIONE ALLA RETE


**INQUADRAMENTO A - OPERE DI RETE**  
**SCALA - 1:100**

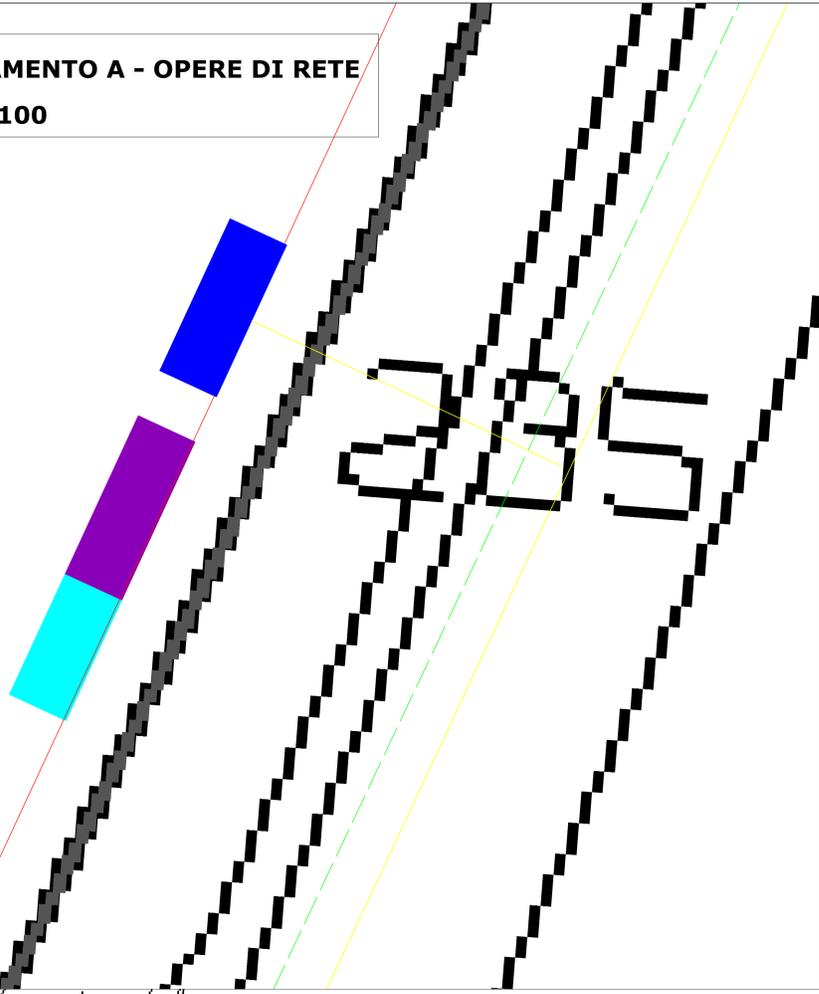

**INQUADRAMENTO B**  
**Cabina Primaria Schiappa 132 kV**  
**SCALA - 1:500**

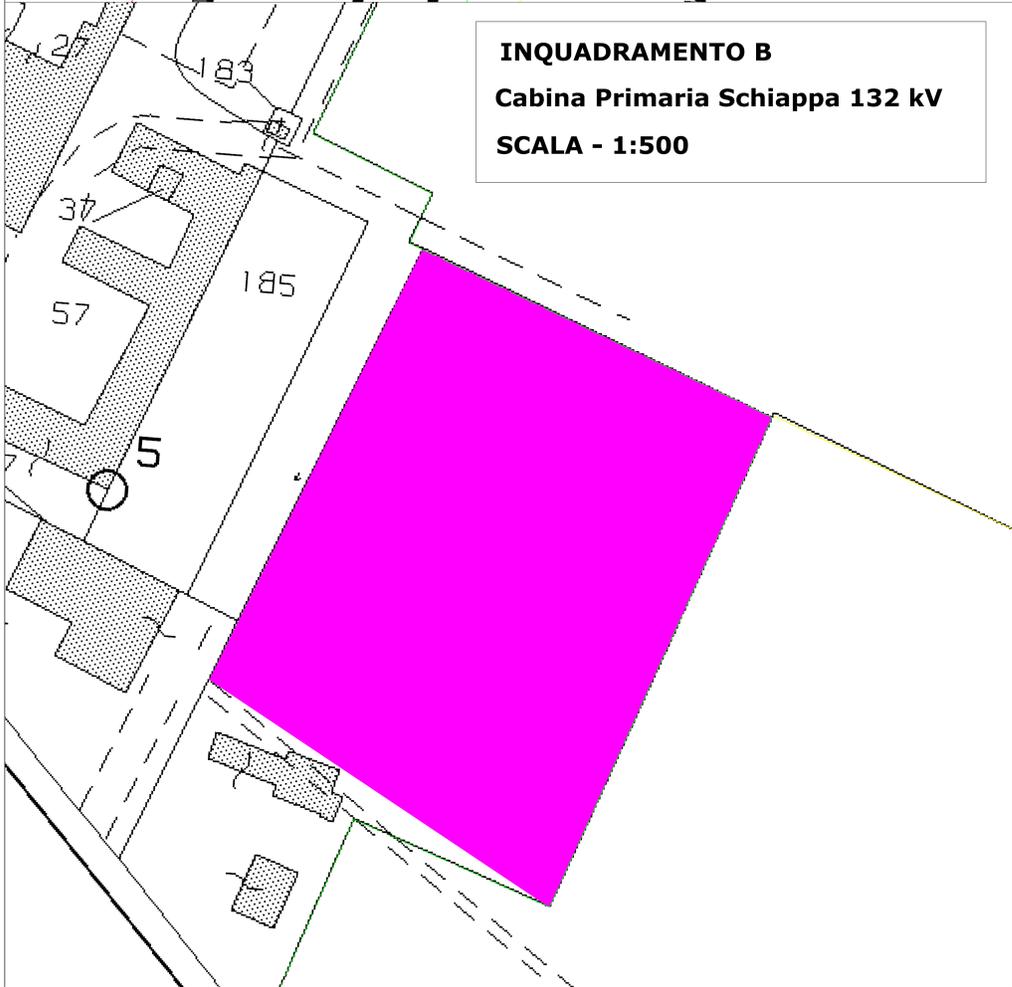

**INQUADRAMENTO GENERALE**  
**SCALA - 1:5000**

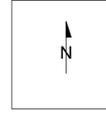

**ELENCO DELLE PARTICELLE INTERESSATE DALL'INTERVENTO**

- COMUNE:** Medicina (BO)
- IMPIANTO**
- Foglio 23 Particelle 153 - 155 - 157
  - Foglio 24 Particelle 227 - 229 - 231
  - Foglio 35 Particelle 150 - 153
  - Foglio 36 Particella 228
- CAVIDOTTO**
- Foglio 23 Particelle 153 - 155 - 157
  - Foglio 24 Particelle 227 - 228 - 229 - 231 - 236 - 237
  - Foglio 37 Particelle 262 - 263 - 264 - 265
  - Foglio 50 Particelle 70 - 86 - 222
  - Foglio 51 Particelle 268 - 269 - 270
- Strada comunale "Via Alberone", Medicina (BO)  
fogli di mappa 24, 37 e 51

\*NOTE: ESTRATO DI MAPPA CATASTALE AGGIORNATO AL 07/2022

**LEGENDA**

- Linea di connessione
- Area d'impianto
- Particelle interessate
- Cabina Primaria Schiappa 132 kV
- Cabina Utente
- Cabina di Consegna DG 2092
- Cabina Scada

00	07/12/2022	Emissione Definitiva	M. Romano	M. Galini	V. Basso
REV	DATE	DESCRIPTION	PREPARED	CHECKED	APPROVED
PROJECT:			Portonovo FV (15534)		
FILE NAME:			Company		
CLASSIFICATION:	FORMAT:	SCALE:	PILOT SCALE:	SHEET:	
Company	A0	Varie	1:1	1 di 1	
UTILIZATION SCOPE:			TITLE:		
Basic Design			INQUADRAMENTO CATASTALE OPERE DI CONNESSIONE SCALA 1:5.000		
VALIDATED BY:			GRE CODE:		
Discipline EDP			GRE EEC D21 ITP155340004200		
COLLABORATORS:			PLANT		