INQUADRAMENTO IMPIANTO SU BASE IGM

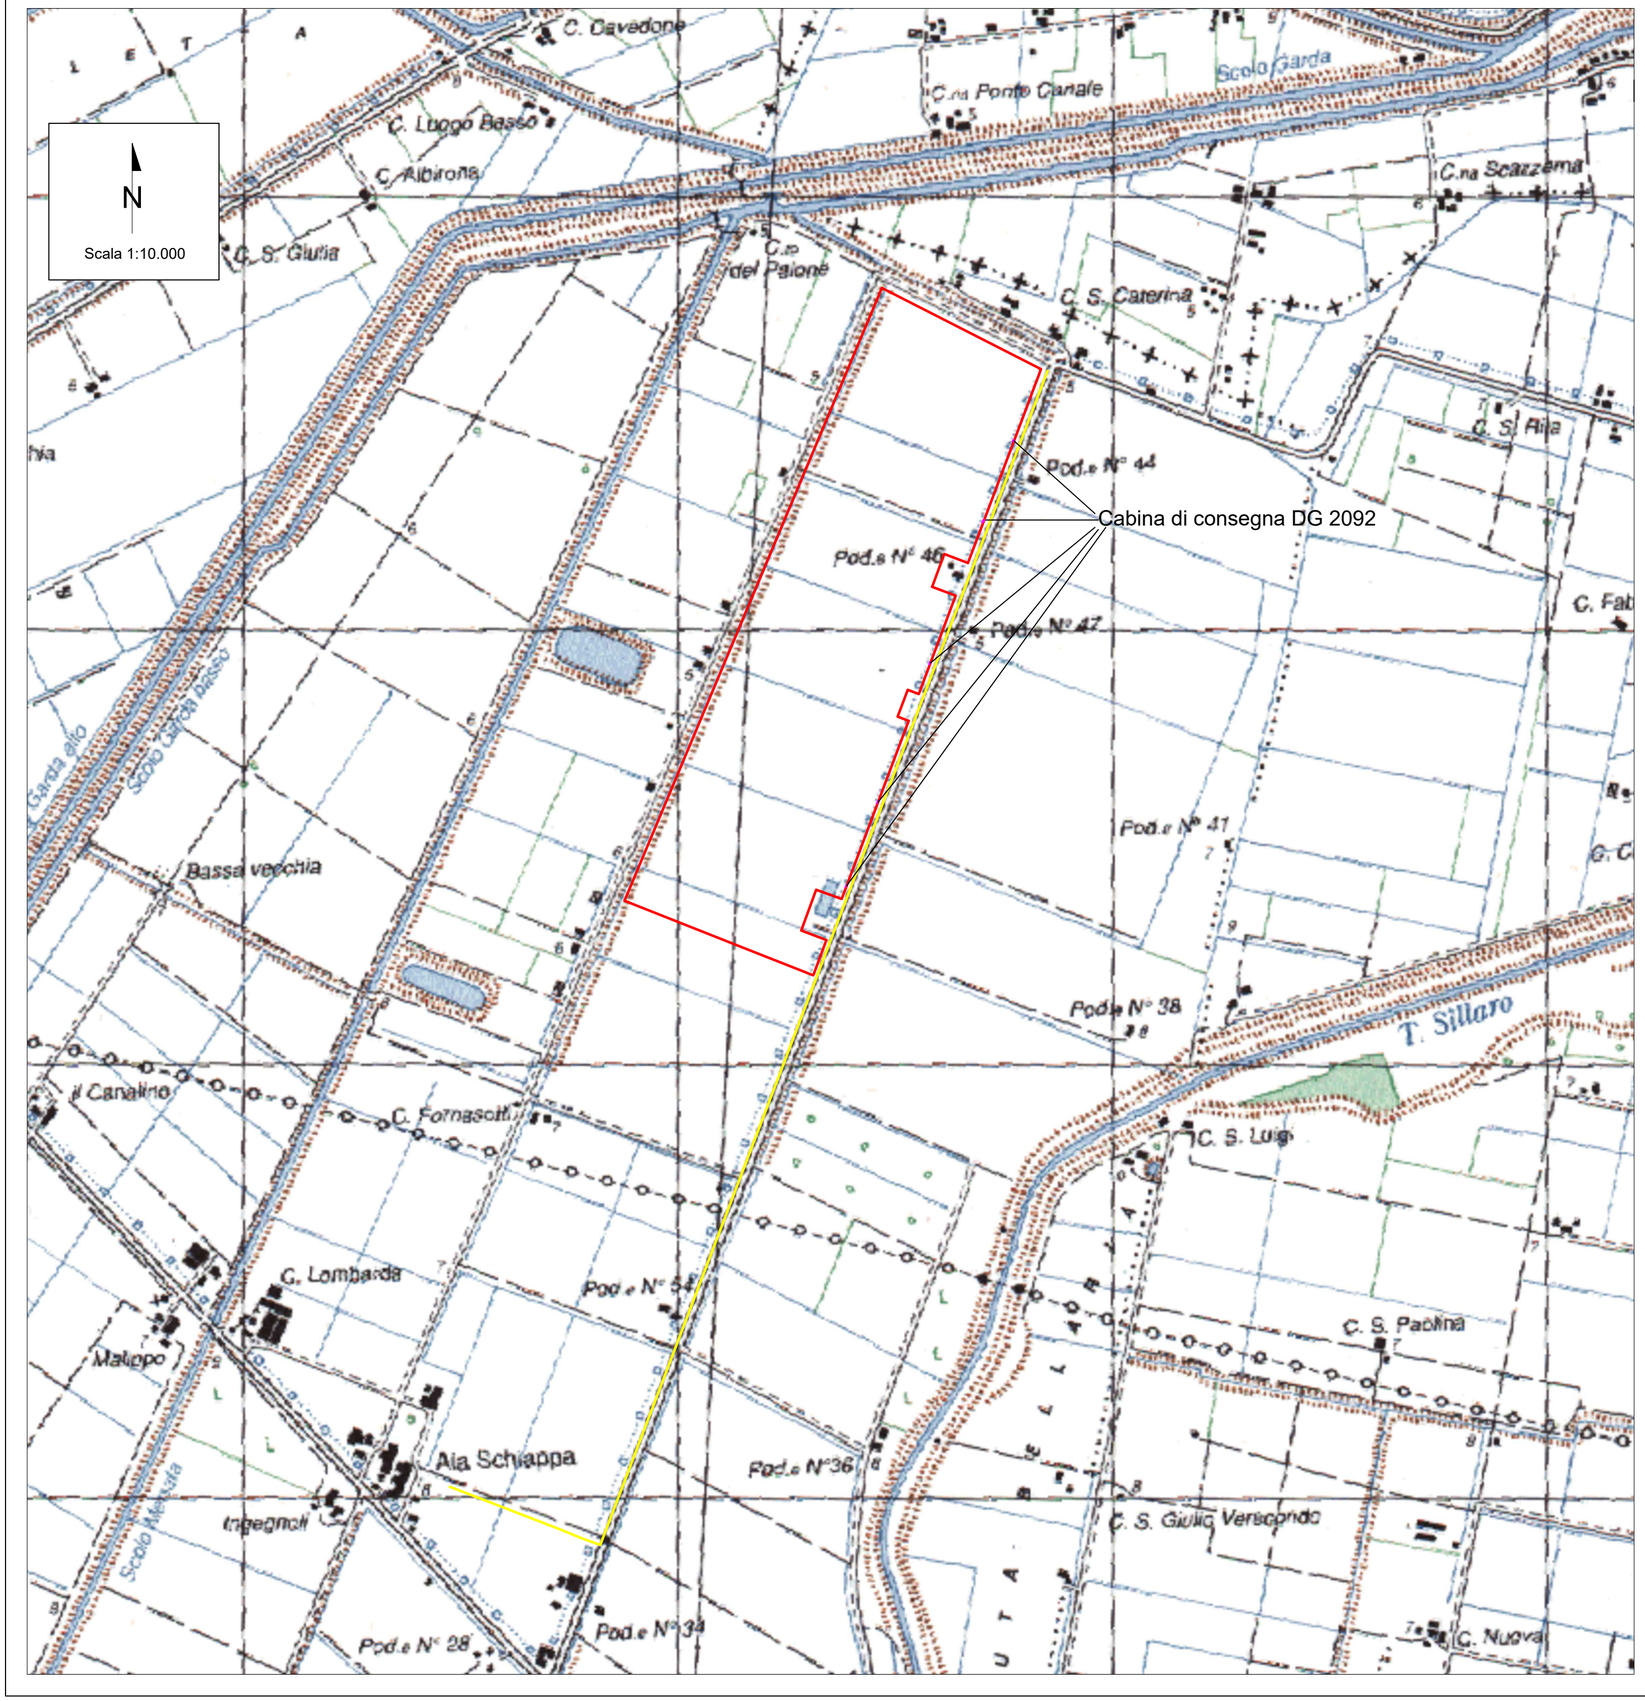

LEGENDA

- Linea di connessione
- Area d'impianto
- Cabina di consegna DG2092

REV.	DATE	DESCRIPTION	PREPARED	CHECKED	APPROVED
00	26/01/2023	Emissione Definitiva	A. Lo Feudo	M.Gallina	V.Bretti

CONTRACTOR'S LOGO

Engineering & Construction

GRE VALIDATION

VALIDATED BY	PE EGP
VERIFIED BY	Discipline EGP
COLLABORATORS	

PROJECT: Portonovo FV (15534)

FILE NAME: GRE.EEC.D.21.IT.P.15534.00.003.00_INQUADRAMENTO TERRITORIALE SU BASE IGM.DWG

CLASSIFICATION:	FORMAT:	SCALE:	PLOT SCALE:	SHEET:
Company	A2	1:10.000	1:1	1 di / of 1

UTILIZATION SCOPE: Basic Design

TITLE: **INQUADRAMENTO TERRITORIALE SU BASE IGM**

GRE CODE

GROUP	FUNCTION	TYPE	ISSUER	COUNTRY	TEC.	PLANT	SYSTEM	PROGRESSIVE	REVISION
GRE	EEC	D	21	IT	P	15534	00	0003	00

This document is property of Enel Green Power SpA. It is strictly forbidden to reproduce this document, in whole or in part, and to provide to others any related information without the previous written consent by Enel Green Power SpA.