



Cabine di impianto - Cabina SCADA


PROSPETTO POSTERIORE

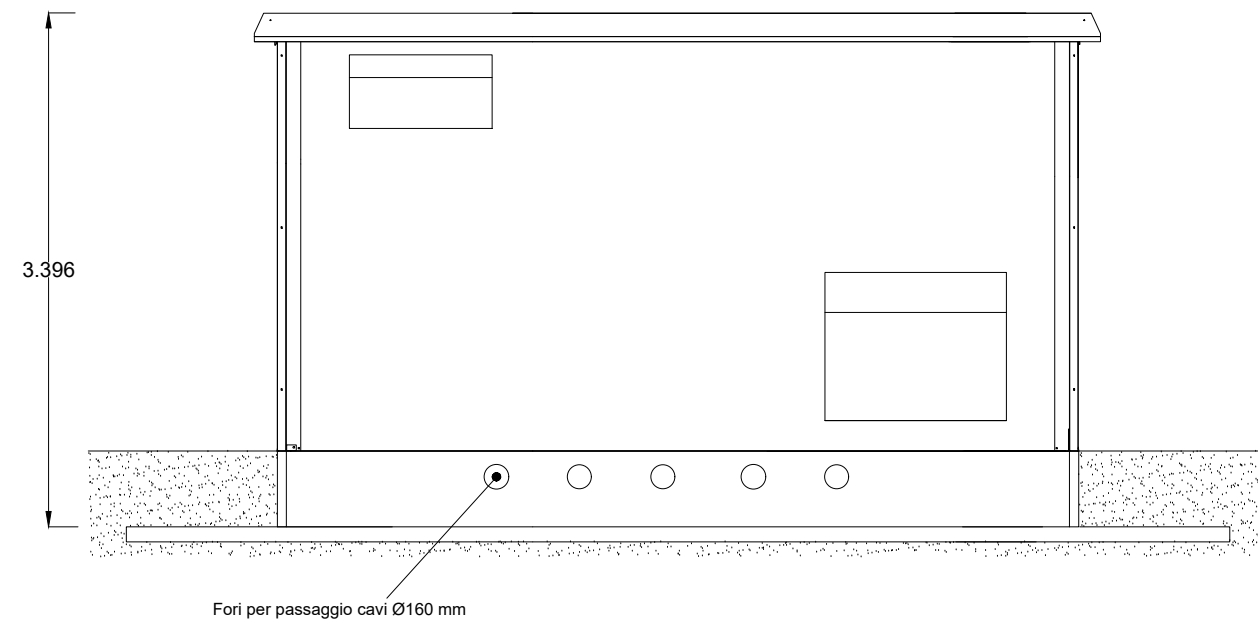


PROSPETTO FRONTALE

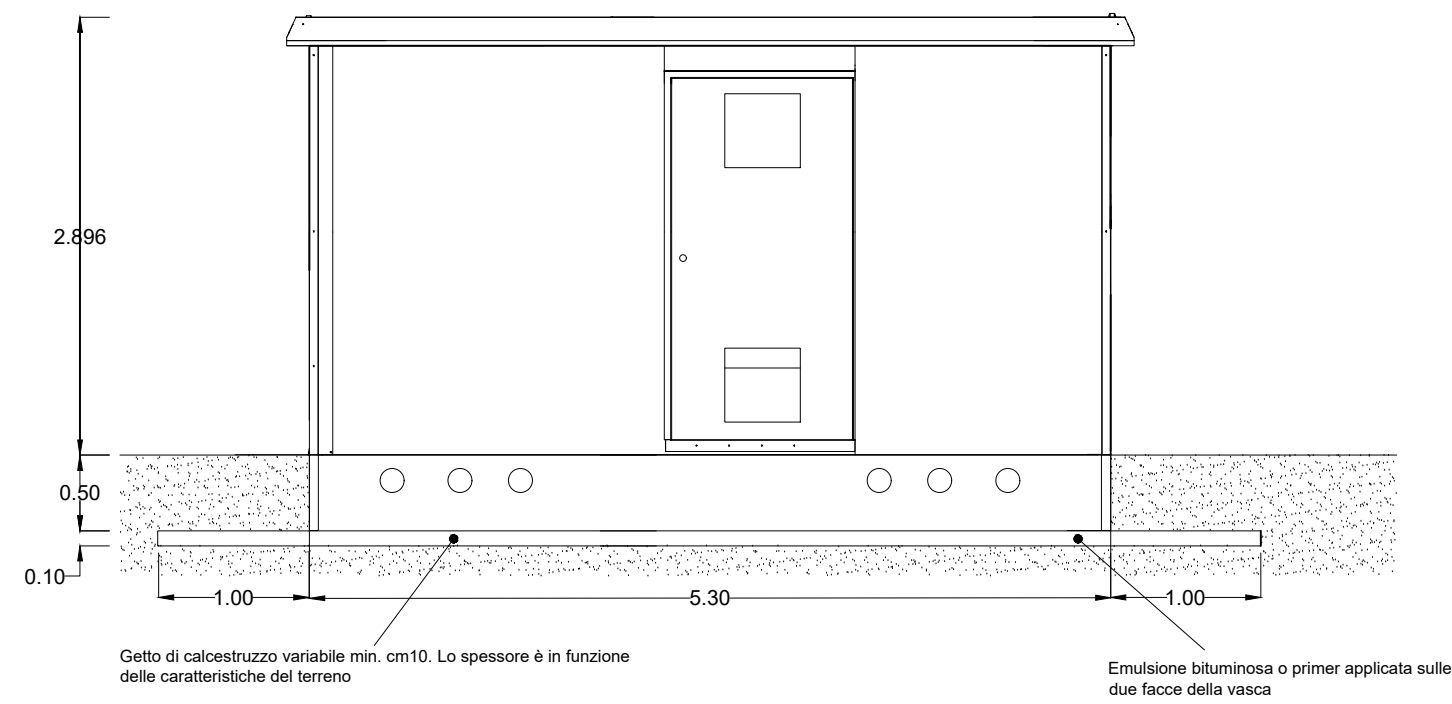

PROSPETTO LATERALE

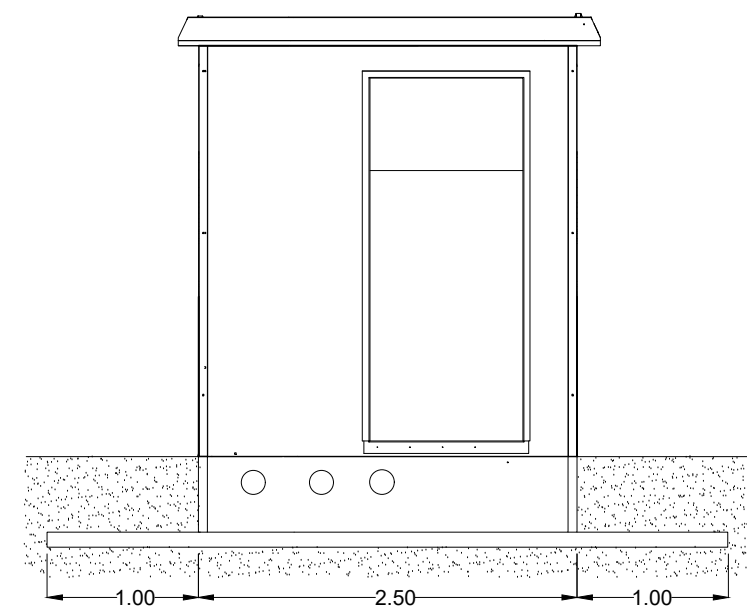

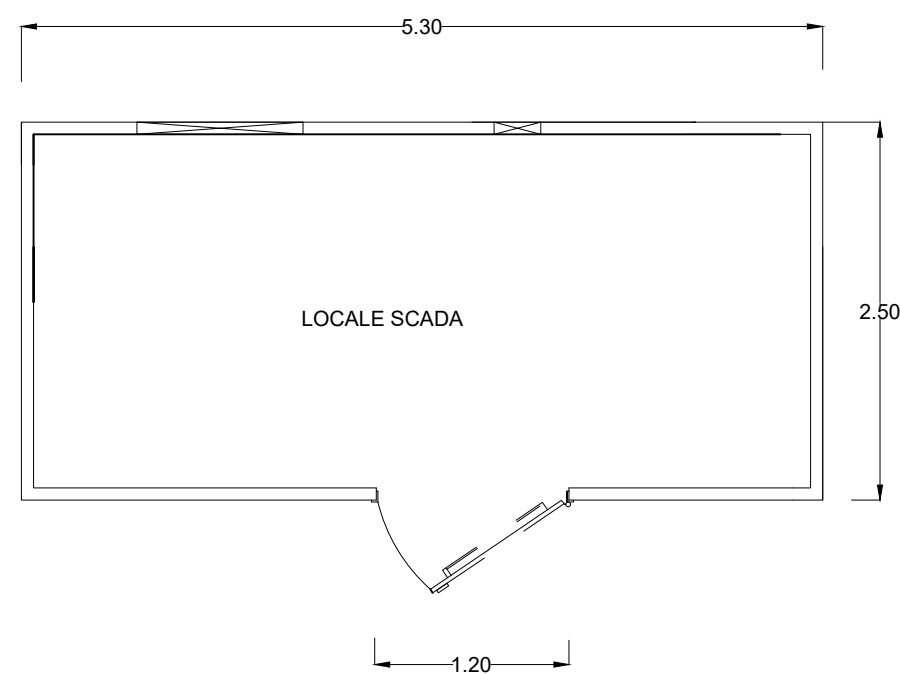

PIANTA DALL'ALTO



NOTE

Misure espresse in metri

00	26/01/2023	Emissione Definitiva	M.Buongiorno	R.De Santis	V.Bretti
REV.	DATE	DESCRIPTION	PREPARED	CHECKED	APPROVED

		PROJECT: Portonovo FV (15534)			
		FILE NAME: GRE.EEC.D.21.IT.P.15534.00.018.00_CABINE DI IMPIANTO DI UTENZA - CABINA SCADA.DWG			
Engineering & Construction GRE VALIDATION		CLASSIFICATION: Company	FORMAT: A2	SCALE: 1:50	PLOT SCALE: 1:1
VALIDATED BY: PE EGP		UTILIZATION SCOPE: Basic Design	TITLE: Cabine di impianto di utenza - Cabina SCADA		
VERIFIED BY: Discipline EGP		GRE CODE			
COLLABORATORS		GROUP: GRE	FUNCTION: EEC	TYPE: D	ISSUER: 21
		COUNTRY: I	TEC: T	PLANT: P	SYSTEM: 1
		PROGRESSIVE: 5	REVISION: 3	PLANT: 4	SYSTEM: 0
		PROGRESSIVE: 0	REVISION: 0	PLANT: 0	SYSTEM: 1
		PROGRESSIVE: 8	REVISION: 0	PLANT: 0	SYSTEM: 0