


IMPIANTO DI TERRA

TRANSFORMATION UNIT 1200 kVA E 1400 kVA

Scala 1:25

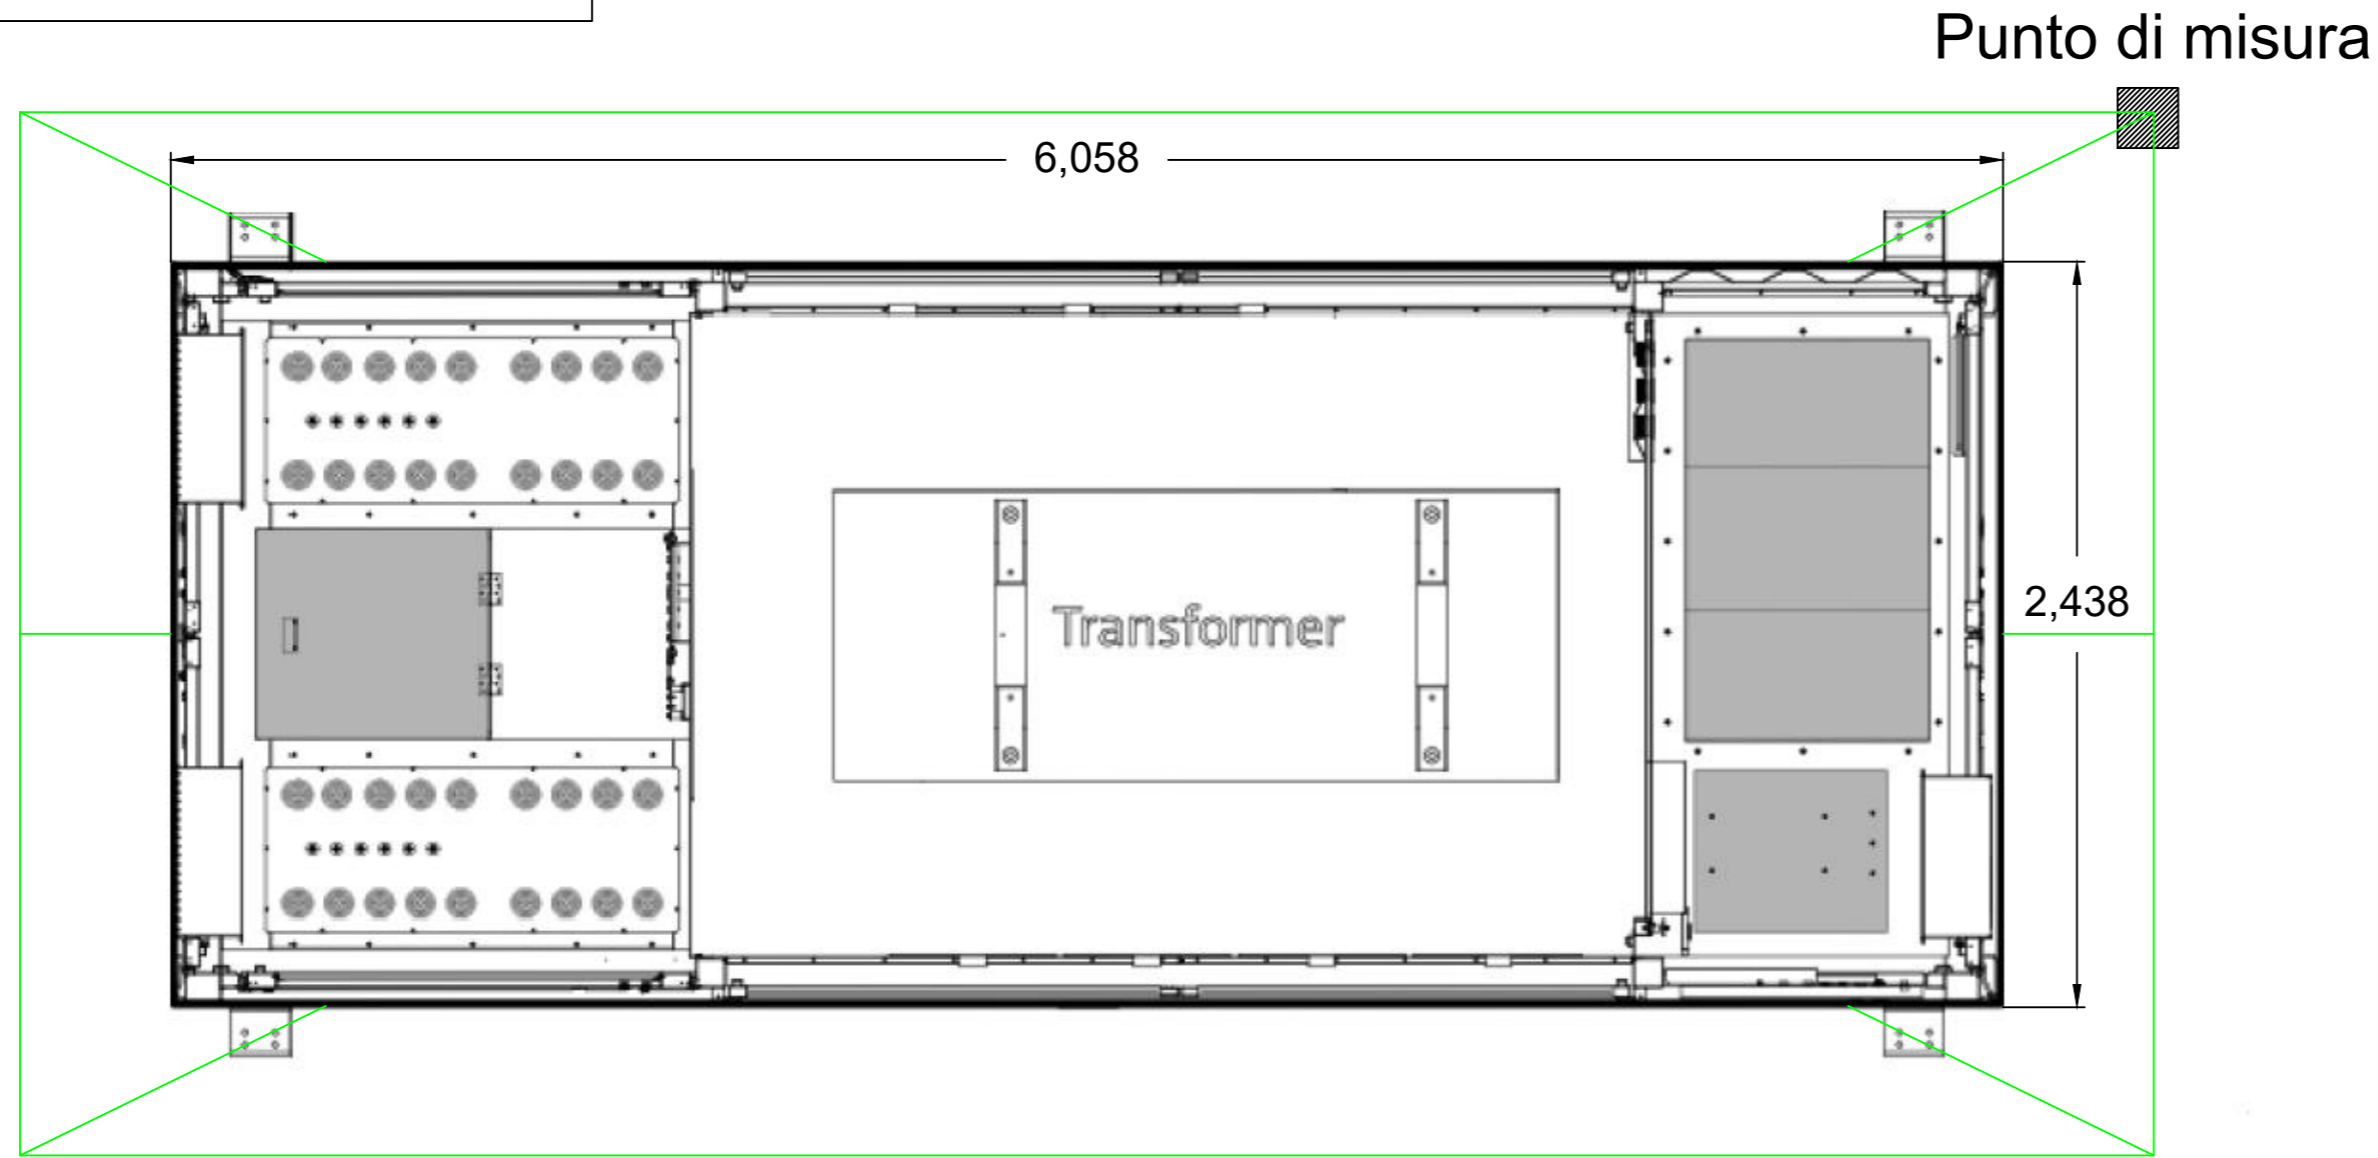

LEGENDA

— Maglia di terra (corda di rame)

NOTE


- Misure espresse in metri

Per maggiori dettagli si vedano gli elaborati

- GRE.EEC.D.21.IT.P.15534.00.016_Tipologico transformation unit
- GRE.EEC.D.21.IT.P.15534.00.040_Cabina di impianto di rete per la connessione

CABINA DG 2092 REV.III

Scala 1:25

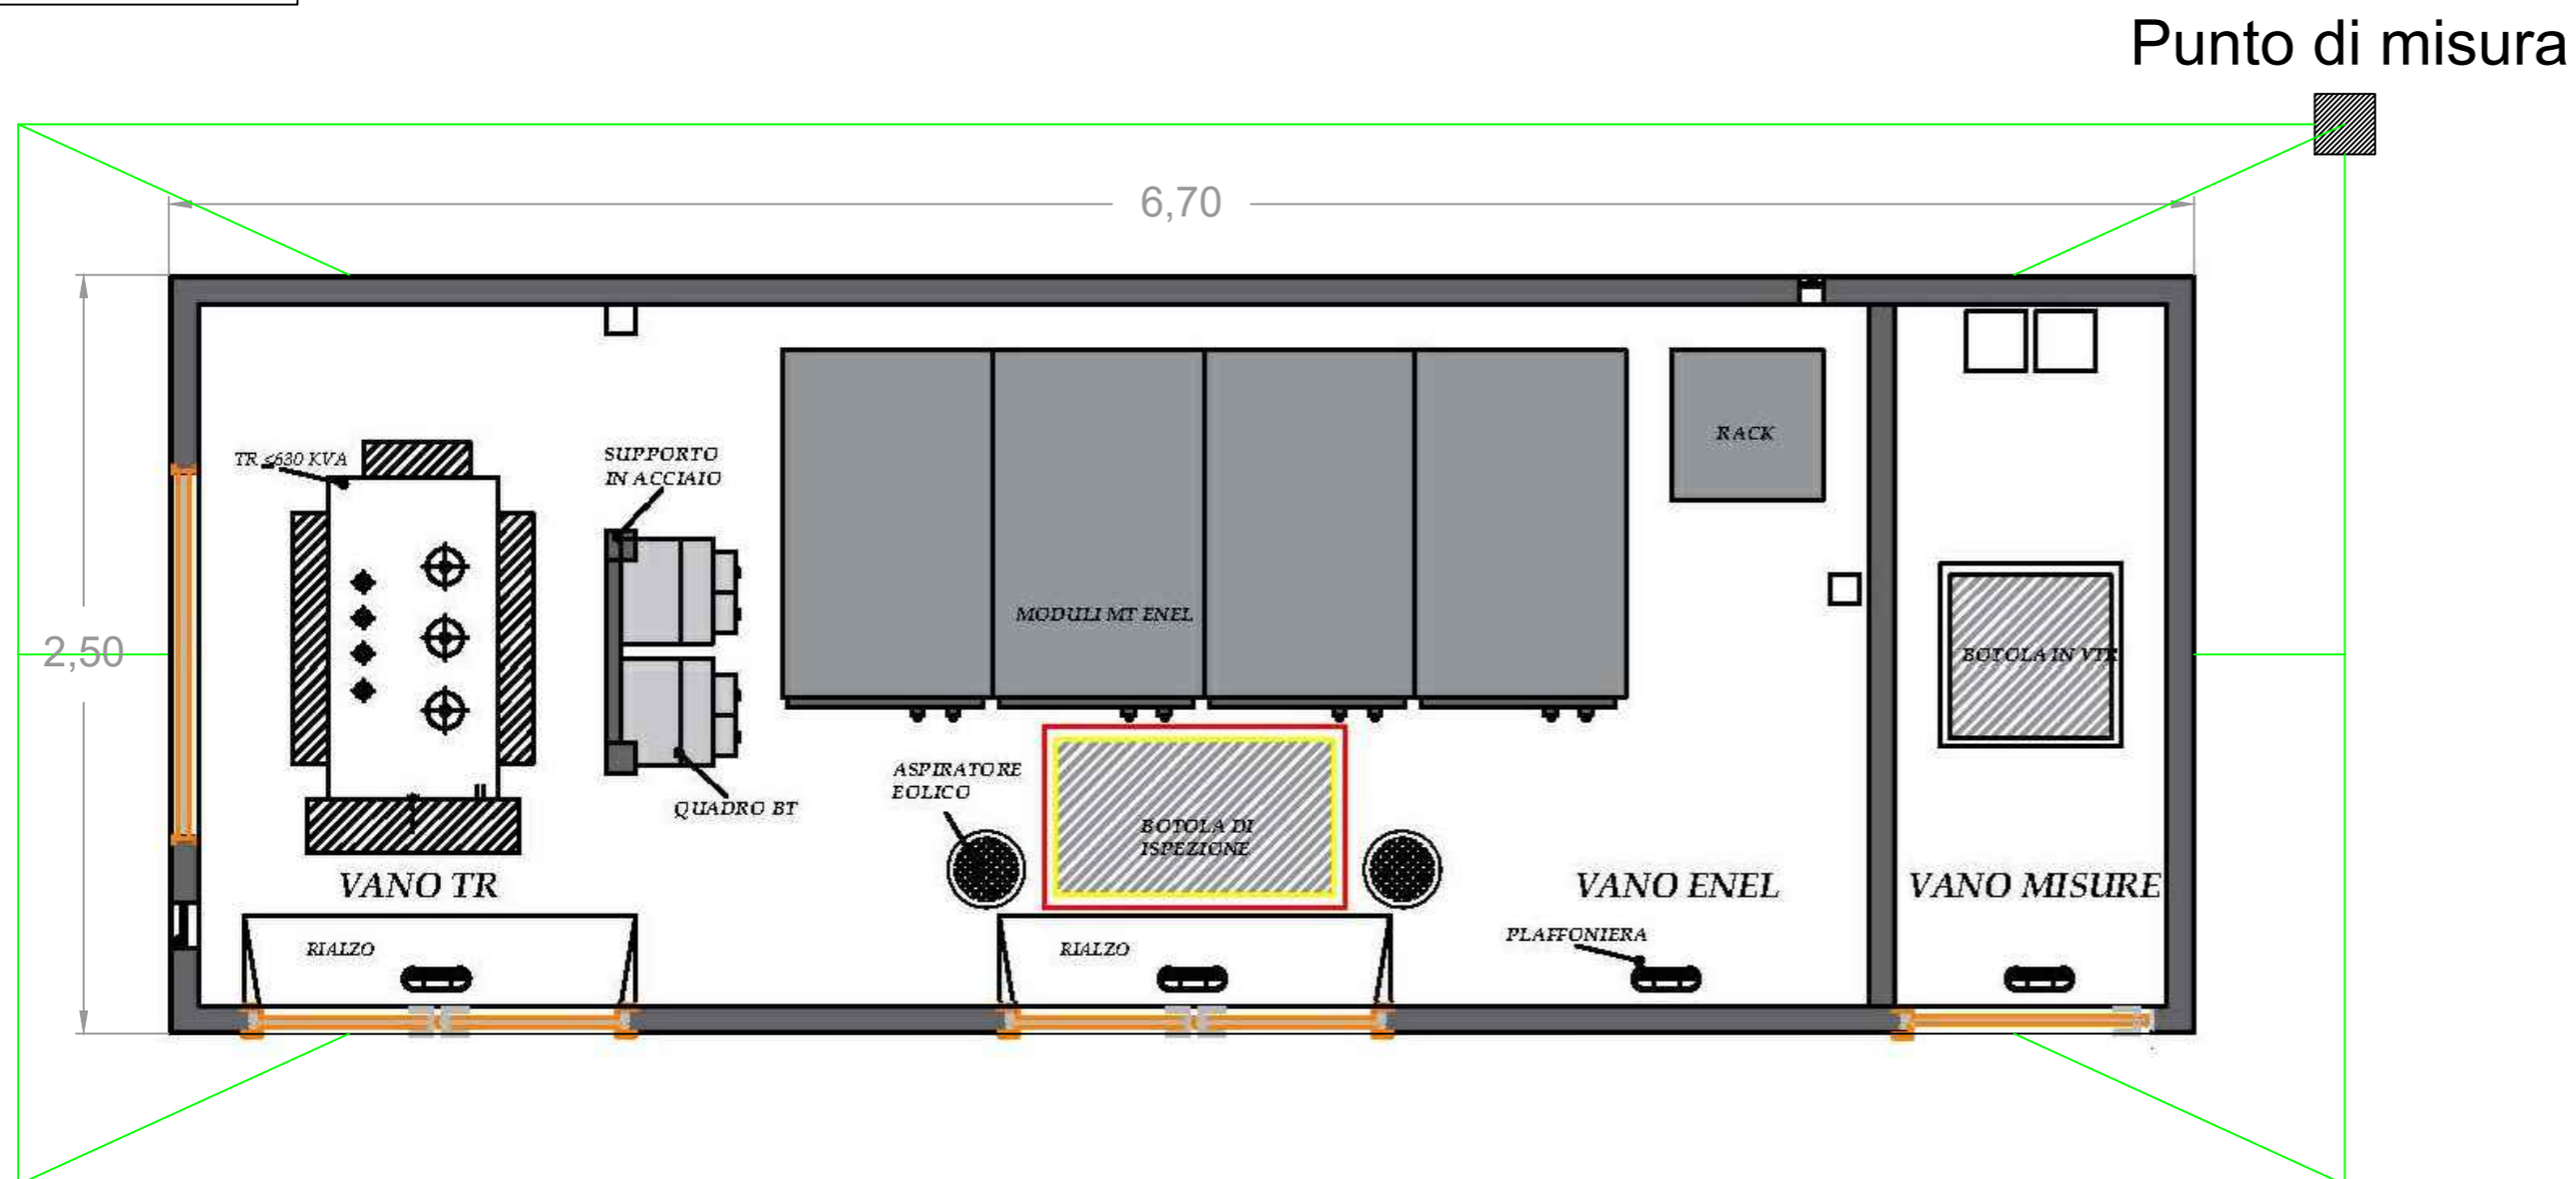

00	26/01/2023	Emissione Definitiva	M.Romano	A.Fata	V.Bretti
REV.	DATE	DESCRIPTION	PREPARED	CHECKED	APPROVED

wsp		PROJECT: Portonovo FV (15534)								
enel		FILE NAME: GRE.EEC.D.21.IT.P.15534.00.020.00_IMPIANTO DI TERRA.DWG								
CLASSIFICATION: Company	FORMAT: A2	SCALE: 1:25	PLOT SCALE: 1:1	SHEET: 2 di / of 3						
UTILIZATION SCOPE: Basic Design	TITLE: Impianto di terra									
Engineering & Construction	GRE VALIDATION									
VALIDATED BY: PE EGP	GRE CODE									
VERIFIED BY: Discipline EGP	GROUP: GRE	FUNCTION: EEC	TYPE: D	ISSUER: 2	COUNTRY: 1	TEC: I	PLANT: T	SYSTEM: P	PROGRESSIVE: 1	REVISION: 5
COLLABORATORS:	5 3 4 0 0 0 2 0 0 0									