




OPERE DI MITIGAZIONE

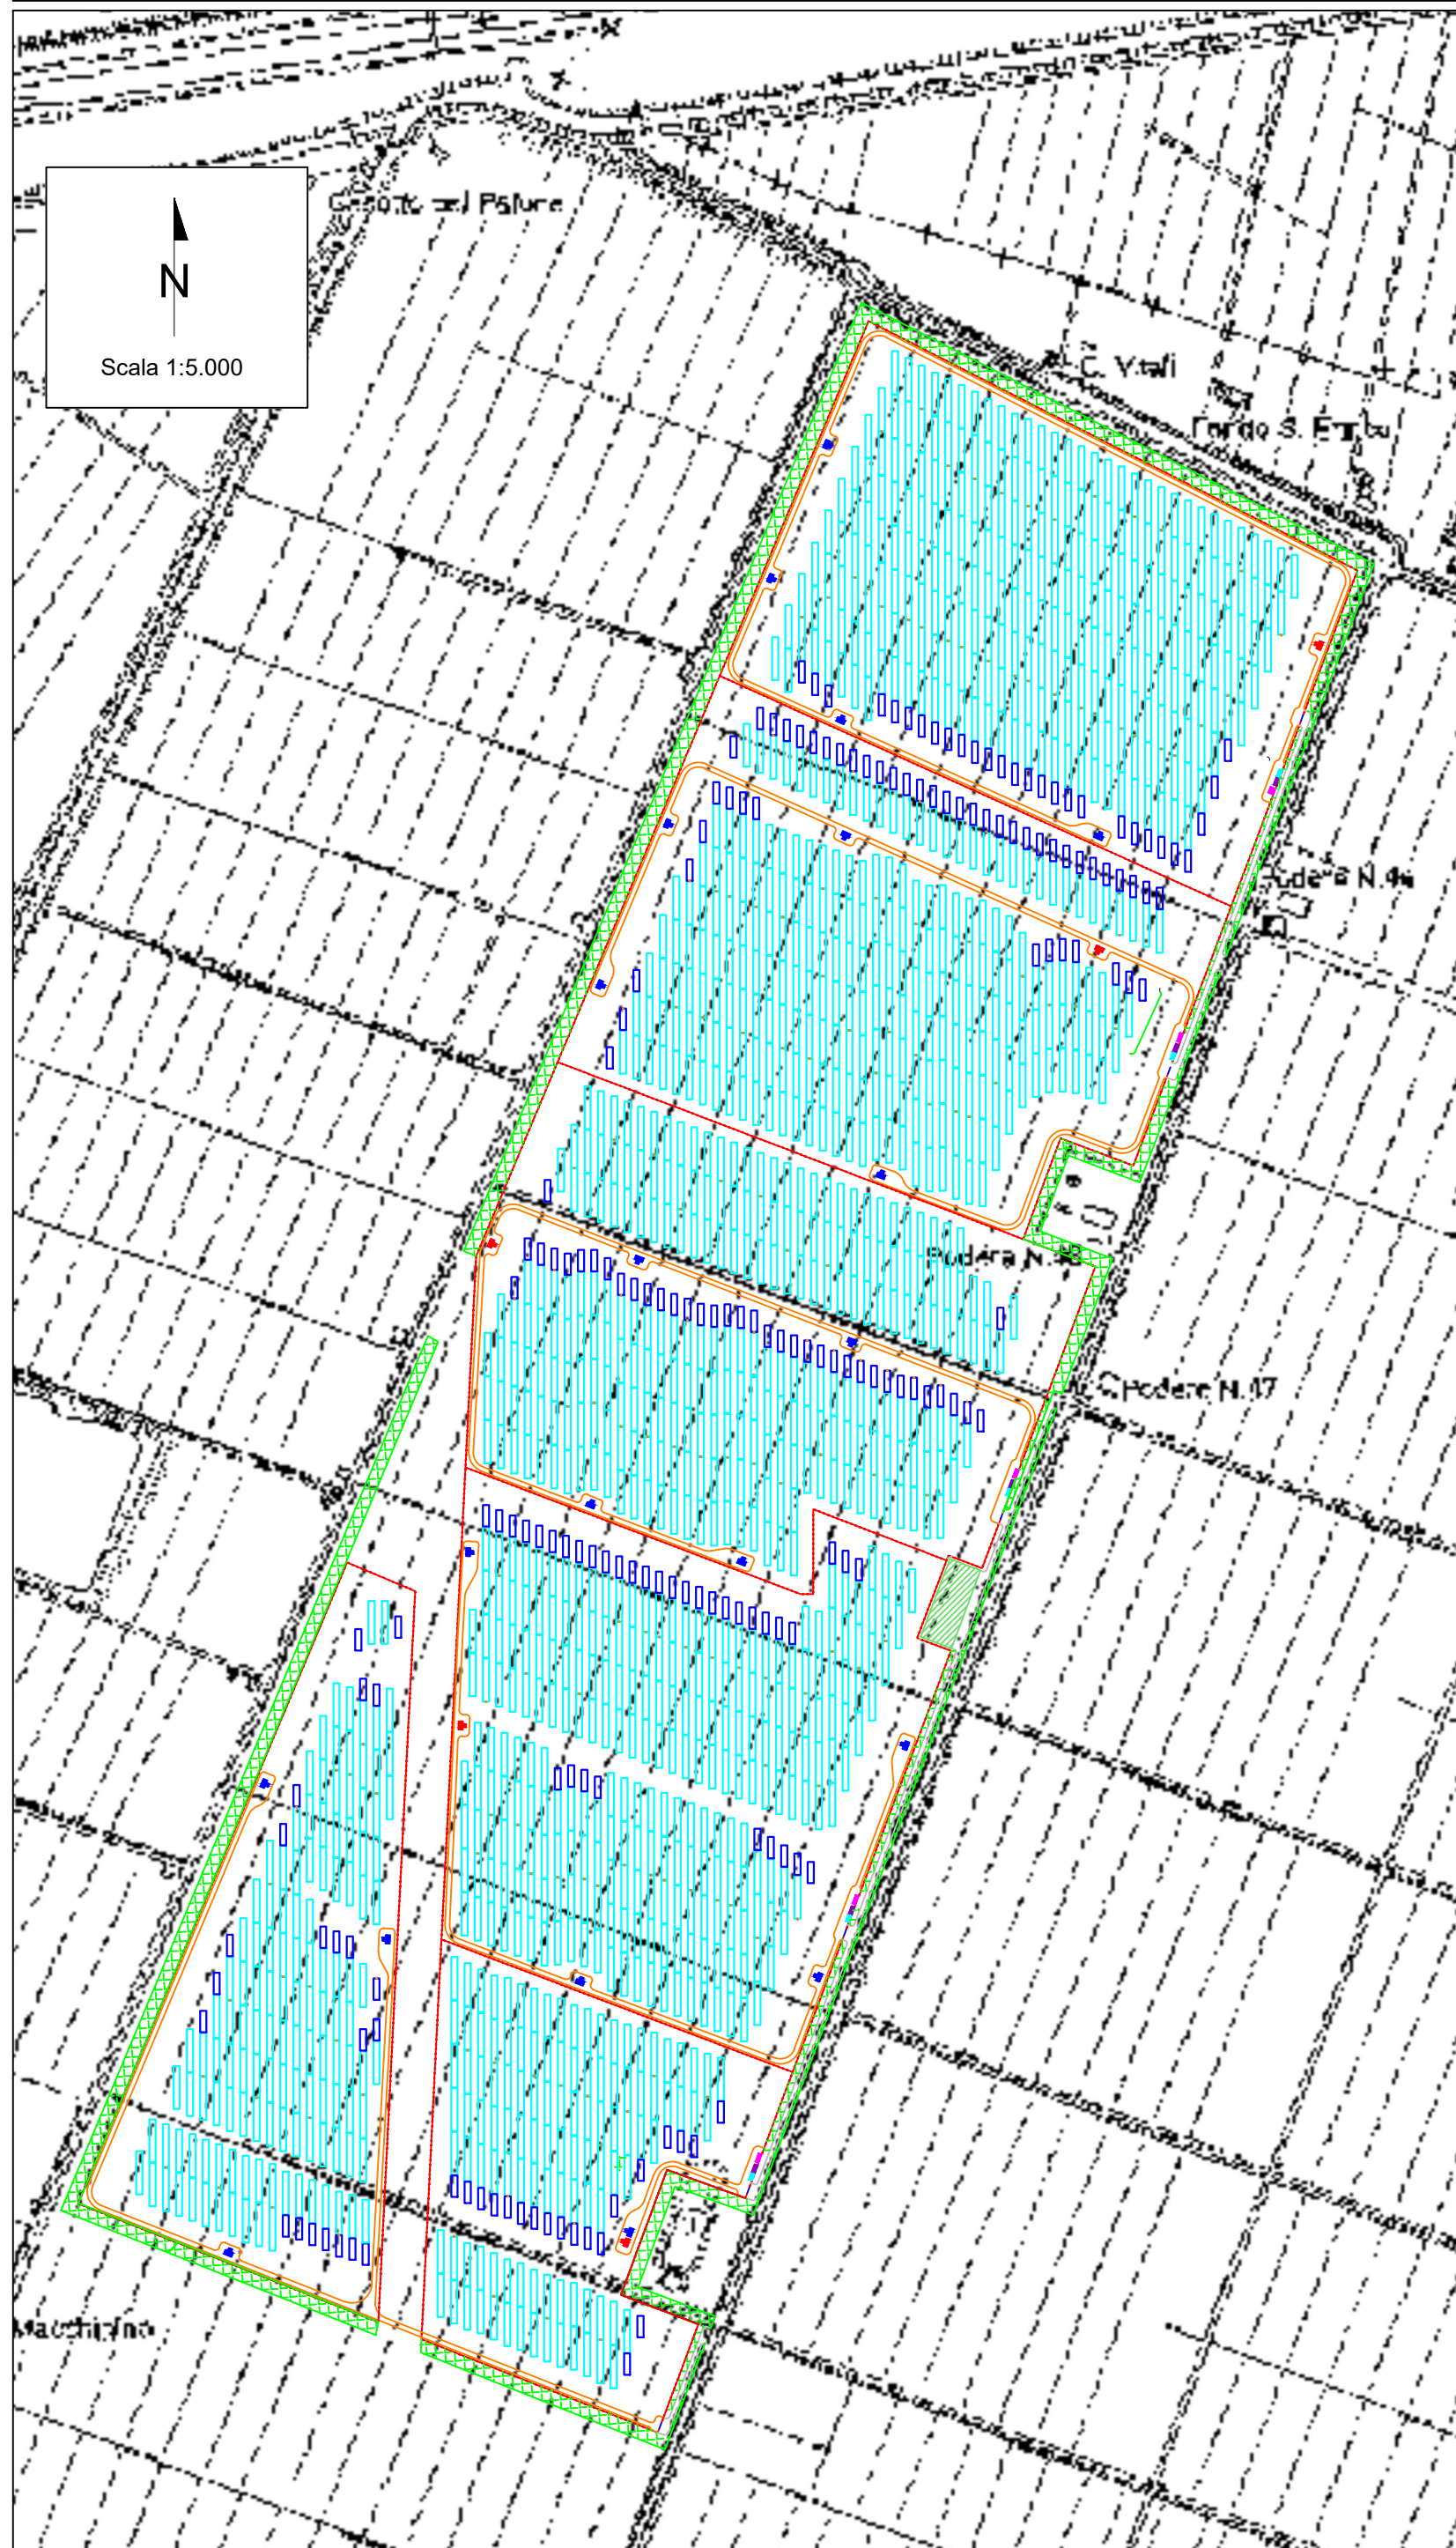

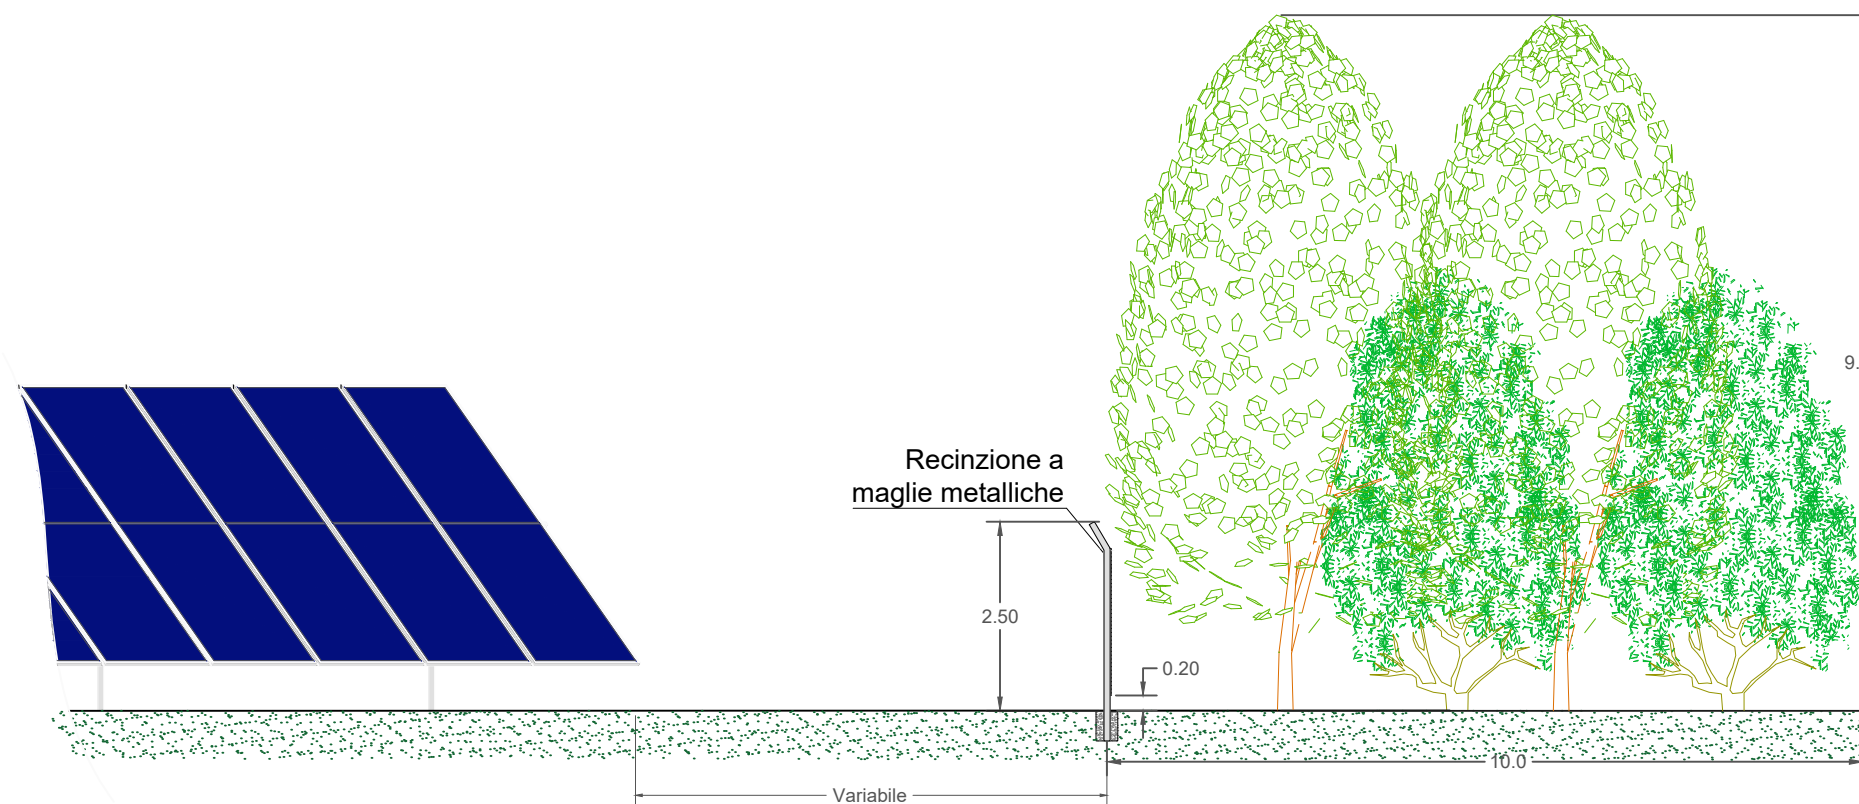


DETTAGLIO MITIGAZIONE LATO EST



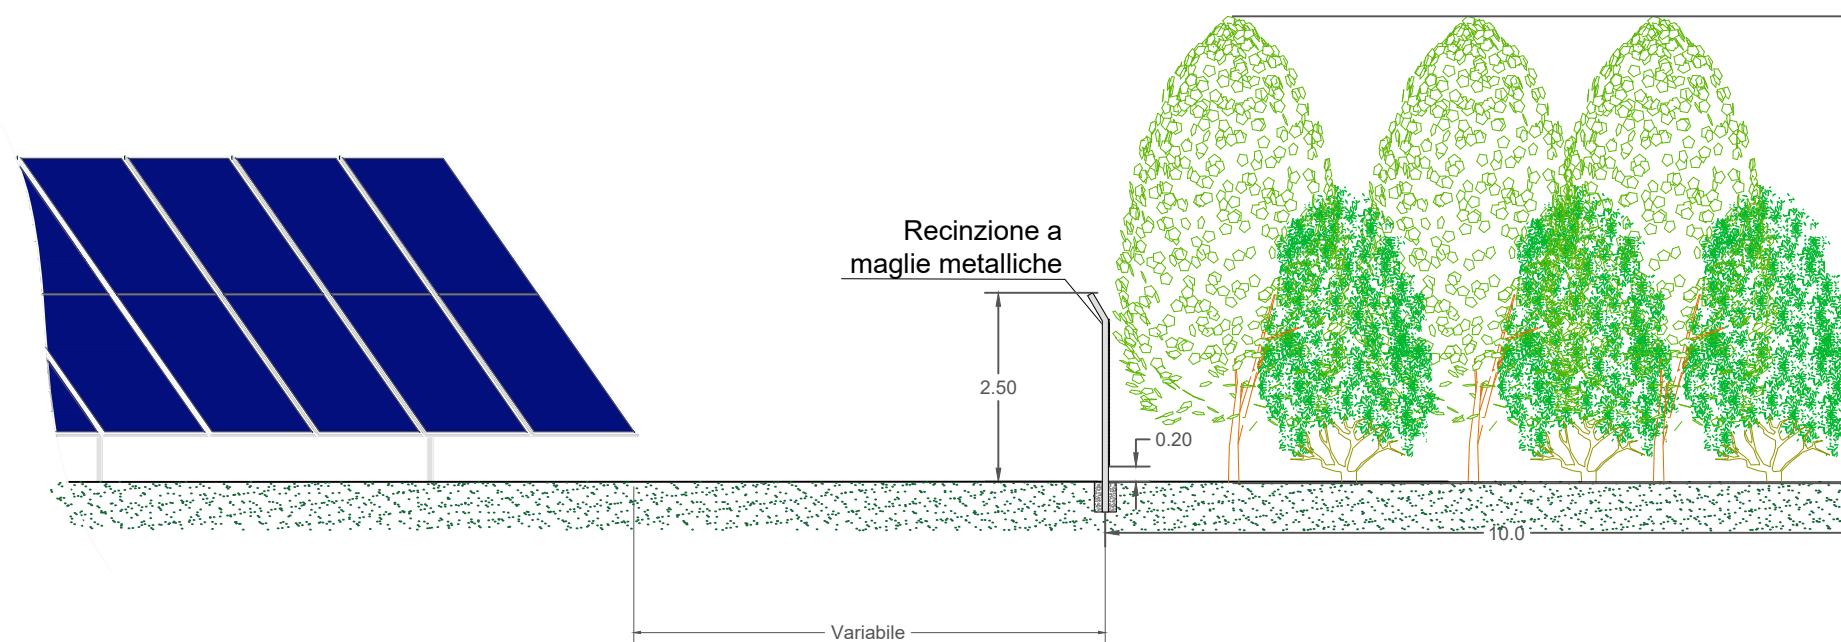DETTAGLIO MITIGAZIONE LATI NORD - SUD - OVEST




LEGENDA



-  Recinzione
-  Mitigazione arbustiva
-  Mitigazione arborea

NOTE

Le specie arboree saranno scelte, in fase di progettazione esecutiva, fra le specie previste per la aree agricole nel capitolo 13 del "Regolamento del Verde Urbano Pubblico e Privato" vigente nel Comune di Medicina (BO).

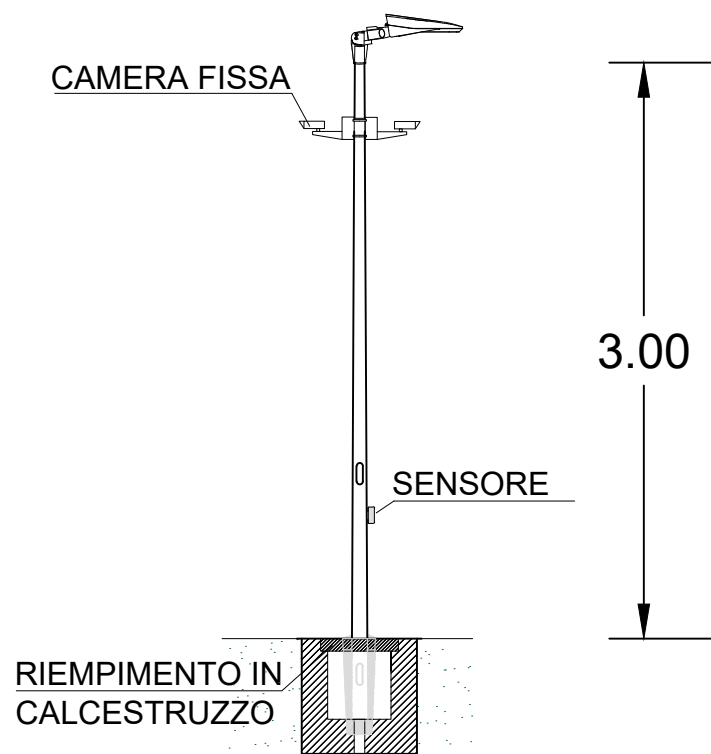TIPOLOGICO SISTEMI ILLUMINANTI



00	26/01/2023	Emissione Definitiva			
REV.	DATE	DESCRIPTION	PREPARED	CHECKED	APPROVED
			R.De Santis	M.Gallina	V.Bretti
CONTRACTOR'S LOGO		PROJECT:	Portonovo FV (15534)		
		FILE NAME:	GRE.EEC.D.21.IT.P.15534.00.023.00_OPERE DI MITIGAZIONE.DWG		
		CLASSIFICATION:	FORMAT:	SCALE:	PLOT SCALE:
Engineering & Construction		Company	A2	VARIE	1:1
GRE VALIDATION		UTILIZATION SCOPE:	TITLE:	1 di / of 1	
Basic Design		Opere di mitigazione			
VALIDATED BY:	PE EGP	GRE CODE			
VERIFIED BY:	Discipline EGP	GROUP:	FUNCTION:	TYPE:	ISSUER:
COLLABORATORS:		GRE	EEC	D	21
		IT	P	1	5534
		00	00	02	300