
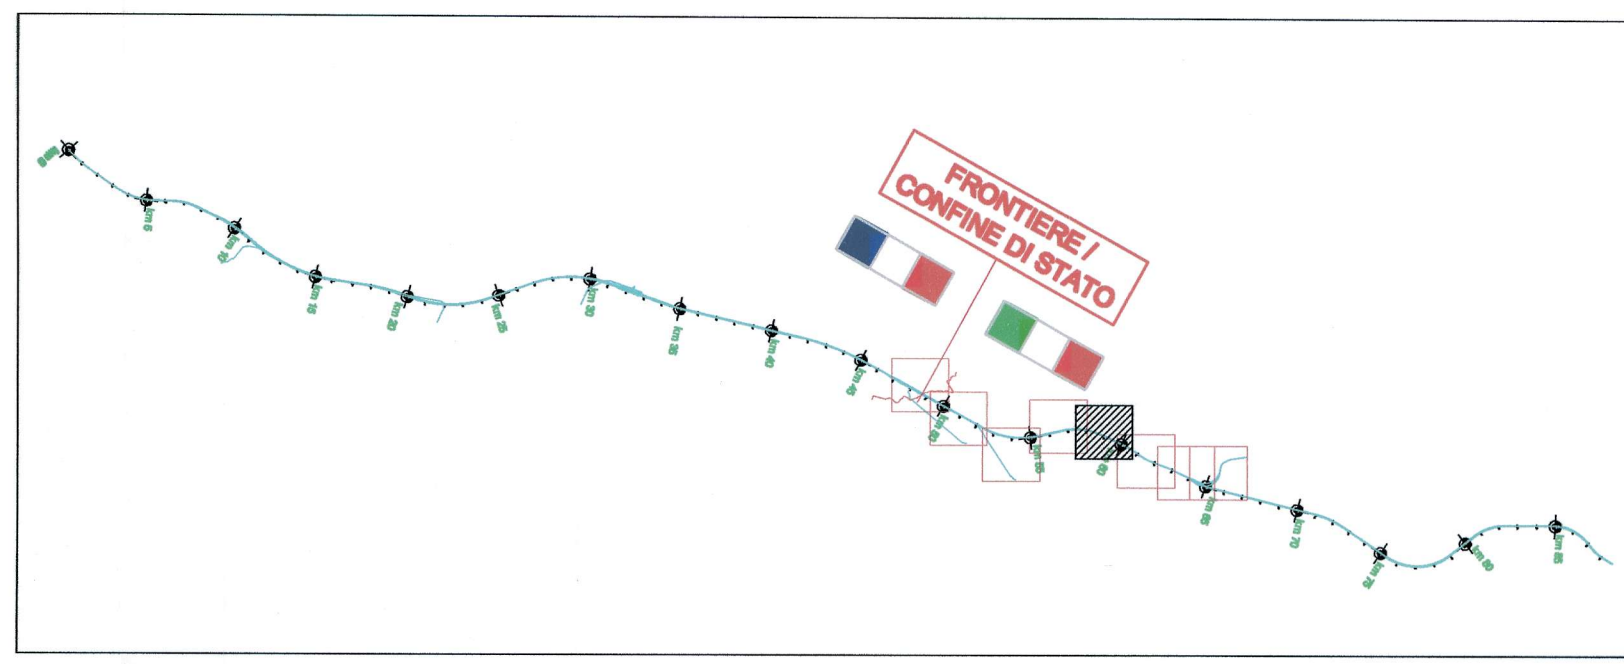
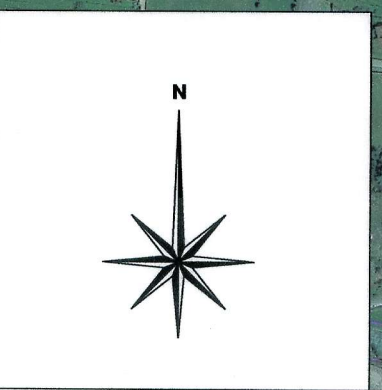


SISTEMA DI RIFERIMENTO LTF 2004c /  
SYSTEME DE REFERENCE LTF 2004c

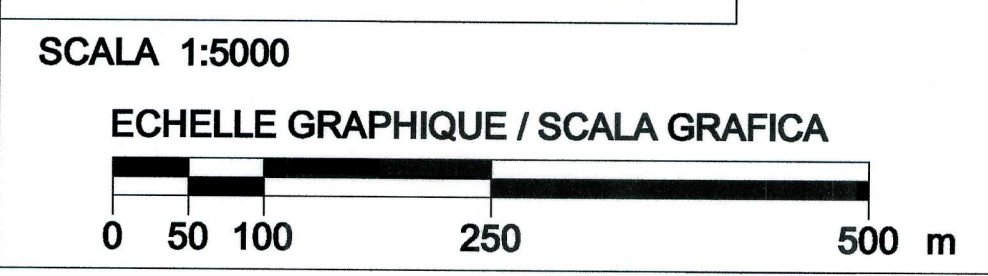

RAPPORT DE REFERENCE / RELAZIONI DI RIFERIMENTO:  
PD2-C3A-TS3-0270 Rapport technique du tracé / Relazione tecnica di tracciato  
PD2-C3A-TS3-0280 Listings d'axes / Tabulati di tracciamento

LEGENDE LEGENDA	
	LIMITES COMMUNALES CONFINI COMUNALI
	AXE VOIE IMPAIRE ASSE BINARIO DISPARI
	AXE VOIE PAIRE / AXE DE REFERENCE PD ASSE BINARIO PARI / ASSE DI RIFERIMENTO PD
	POINT DE TANGENCE (AXE VOIE PAIRE) PUNTO DI TANGENZA (ASSE BINARIO PARI)
	TUNNEL GALLERIA
	RAMEAUX R0 / RAMO R0
	RAMEAUX R1 / RAMO R1
	RAMEAUX R1-2 / RAMO R1-2
	RAMEAUX R0-2 / RAMO R0-2

LIASON LYON - TURIN / COLLEGAMENTO TORINO - LIONE

Partie commune franco-italienne / Parte comune italo-francese  
Section transfrontalière / Sezione transfrontaliera

NOUVELLE LIGNE LYON TURIN - NUOVA LINEA TORINO LIONE  
PARTIE COMMUNE FRANCO-ITALIENNE - PARTE COMUNE ITALO-FRANCESE

REVISIONE DE L'AVANT-PROJET DE REFERENCE - REVISIONE DEL PROGETTO DEFINITIVO  
CUP C11J05000030001

GENIE CIVIL - OPERE CIVILI

GEOMETRIE - GEOMETRIA  
TRACE - TRACCIATO  
TRACES FERROVIAIRES LN (PHASE 1) - TRACCIATI FERROVIARI LN (FASE 1)

VUE EN PLAN SUR ORTHOPHOTOPLAN DE PK 57+600 A PK 60+200 -  
PLANIMETRIA SU ORTOFOTOCARTA DA PK 57+600 A PK 60+20

Indice	Date / Data	Modifications / Modifiche	Établi par / Concepito da	Vérifié par / Controlato da	Approuvé par / Autorizzato da
0	00/04/2012	Première diffusion / Prima emissione	R. GIULIANI (TOC)	M. RUSSO C. DOMENICI	L. CHANTRON M. PANTALEO
A	31/04/2015	Révision globale / Revisione generale	R. GIULIANI (TOC)	M. RUSSO C. DOMENICI	L. CHANTRON M. PANTALEO

Tecnomont  
Civil Construction  
Dott. Ing. Aldo Mancarella  
Ordine Ingegneri Prov. TO n. 6271 R



Code Doc: P D 2 C 3 A T S 3 1 3 0 4 A A P P L A

INDREZZO GED / ADDRESS GED: C3A // // 23 02 05 30 07

ÉCHELLE / SCALA: 1:5000