

LIMITI DI ESONDAZIONE DELLA DORA
LIMITE DE DEBORDEMENT DE LA DORA


_____ Fascia A - Deflusso della piena / Zone A - Débit de crue

_____ Fascia B - TR = 200 anni / Zone B - TR = 200 ans

_____ Fascia B di Progetto / Zone B du Projet

_____ Fascia C - TR = 500 anni / Zone C - TR = 500 ans

Fonte /Réfrence:
 Piano stralcio per l'Assetto Idrogeologico (PAI) - Tavole di delimitazione delle fasce fluviali, Delib. n.9/2007

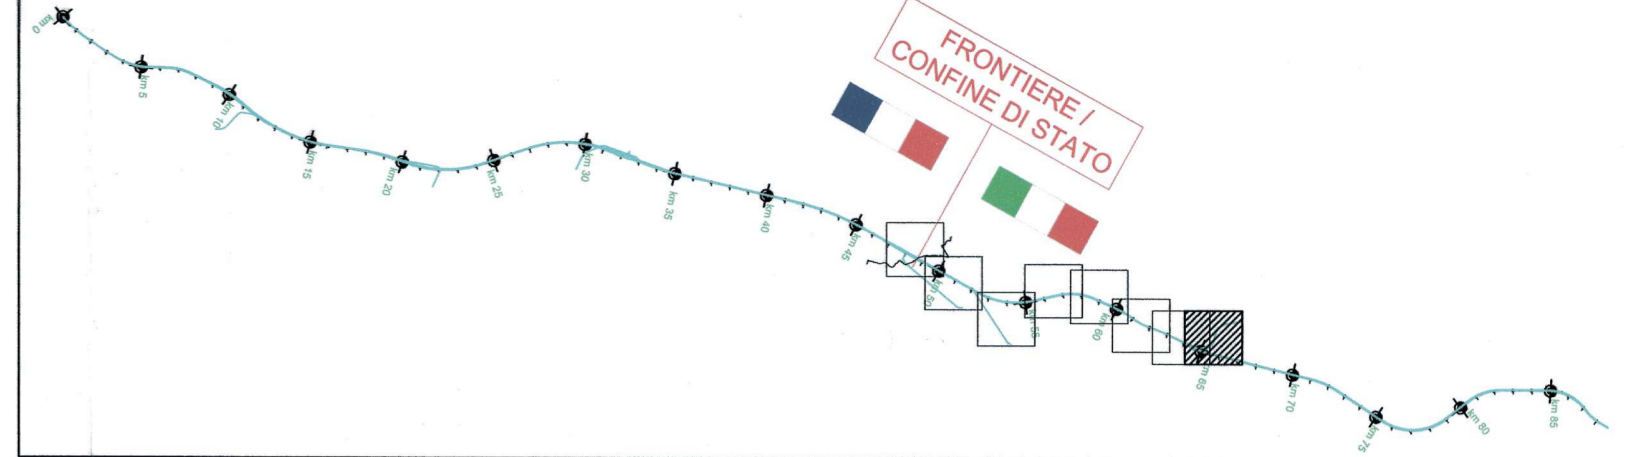

RAPPORT DE REFERENCE / RELAZIONI DI RIFERIMENTO:
 PD2-C3A-TS3-0270 Rapport technique du tracé / Relazione tecnica di tracciato
 PD2-C3A-TS3-0280 Listings d'axes / Tabulati di tracciamento

- PD2-C3A-TS3-0001 VUE EN PLAN TRONCON SUSE-BUSSOLENO / PLANIMETRIA TRATTA SUSA-BUSSOLENO
- PD2-C3A-TS3-0002 VUE EN PLAN TRONCON SUSE-BUSSOLENO / PLAINE DE SUSAPLANIMETRIA TRATTA SUSA-BUSSOLENO - PIANA DI SUSA
- PD2-C3A-TS3-0003 VUE EN PLAN TRONCON SUSE-BUSSOLENO - ZONE DES GALERIES DE INTERCONNEXION / PLANIMETRIA TRATTA SUSA-BUSSOLENO - ZONA GALLERIE INTERCONNESSIONE
- PD2-C3A-TS3-0004 VUE EN PLAN TRONCON SUSE-BUSSOLENO - ZONE DE BUSSOLENO/ PLANIMETRIA TRATTA SUSA-BUSSOLENO - ZONA DI BUSSOLENO

LEGENDE LEGENDA	
	LIMITES COMMUNALES CONFINI COMUNALI
	AXE VOIE IMPAIRE ASSE BINARIO DISPARI
	AXE VOIE PAIRE / AXE DE REFERENCE PD ASSE BINARIO PARI / ASSE DI RIFERIMENTO PD
	POINT DE TANGENCE (AXE VOIE PAIRE) PUNTO DI TANGENZA (ASSE BINARIO PARI)
	TUNNEL GALLERIA
	RAMEAUX R0 / RAMO R0
	RAMEAUX R1/ RAMO R1
	RAMEAUX R1-2 / RAMO R1-2
	RAMEAUX R0-2 / RAMO R0-2

LAISON LYON - TURIN / COLLEGAMENTO TORINO - LIONE

Partie commune franco-italienne / Sezione transfrontaliere

Parte comune italo-francese / Sezione transfrontaliera

NOUVELLE LIGNE LYON TURIN - NUOVA LINEA TORINO LIONE
PARTIE COMMUNE FRANCO-ITALIENNE - PARTE COMUNE ITALO-FRANCESE

REVISION DE L'AVANT-PROJET DE REFERENCE - REVISIONE DEL PROGETTO DEFINITIVO
 CUP C11J0500030001

GENIE CIVIL - OPERE CIVILI
GEOMETRIE - GEOMETRIA
TRACÉ - TRACCIATO
TRACES FERROVIAIRES LN (PHASE 1) - TRACCIATI FERROVIARI LN (FASE 1)

VUE EN PLAN SUR ORTOPHOTOPLAN ZONE INTERCONNEXION ET INSERTION A BUSSOLENO - PLANIMETRIA SU ORTOFOTOCARTA ZONA INTERCONNESSIONE E INNESSO A BUSSOLENO

Index	Date / Data	Modifications / Modifiche	Établi par / Concepito da	Vérifié par / Controllato da	Autorité par / Autorizzato da
0	07/01/2013	Prémère diffusion / Prima emissione	R. GIULIANI (TCC)	M. RUSSO C. OGNIBENE	L. CHANTRON M. PANTALEO
A	31/01/2013	Révision générale / Revisione generale	R. GIULIANI (TCC)	M. RUSSO C. OGNIBENE	L. CHANTRON M. PANTALEO

Tecnimont
 Civil Construction
 Dott. Ing. Aldo Mancarella
 Ordine Ingegneri Prov. VS n. 271 R

INGEGNERI DELLA PROV. VS
DOTT. ING. RUSSO MARCO
 ISCRITTO ALL'ALBO PROFESSIONALE
 COL. N. 12882

Code Doc	P D 2 C 3 A T S 3 1 3 0 7 A	A P P L A
Phase / Fase	Signé étude / Firma	Émission / Emissione
INDRIZZO GED / ADRESSE GED	C3A // // 23 02 05 30 10	Numéro / Numero
INDRIZZO GED / ADRESSE GED		Indice

ÉCHELLE / SCALA
 1:5000

SISTEMA DI RIFERIMENTO LTF 2004c /
 SYSTEME DE REFERENCE LTF 2004c

SCALA 1:5000

SCALA GRAFICA / ECHELLE GRAPHIQUE