




PIANTA FONDAZIONI SCALA 1:200
(AMPLIAMENTO CONSEGNATO AL MIT : Anno 2018)

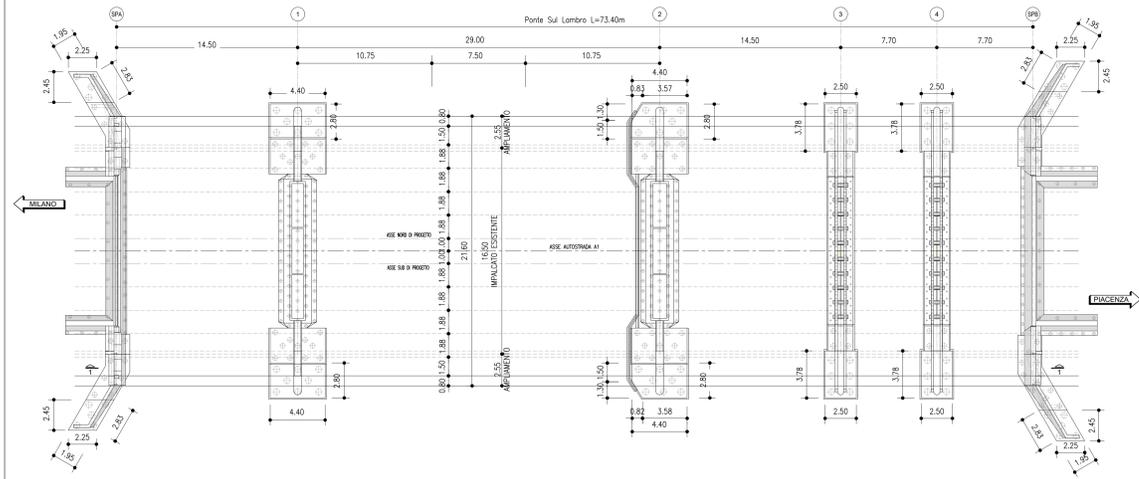


PIANTA FONDAZIONI SCALA 1:200
(NUOVO AMPLIAMENTO : Anno 2022)

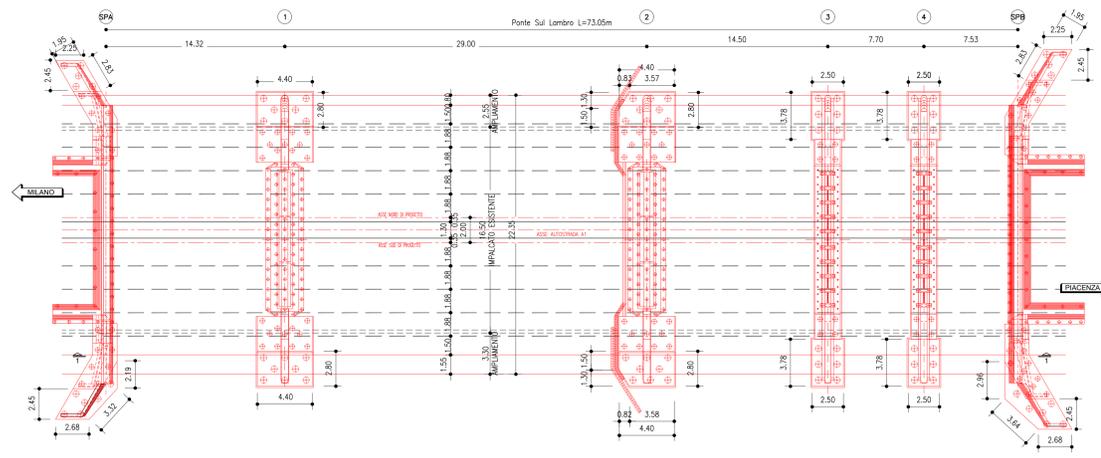


SEZIONE LONGITUDINALE 1-1 SCALA 1:200
(AMPLIAMENTO CONSEGNATO AL MIT : Anno 2018)

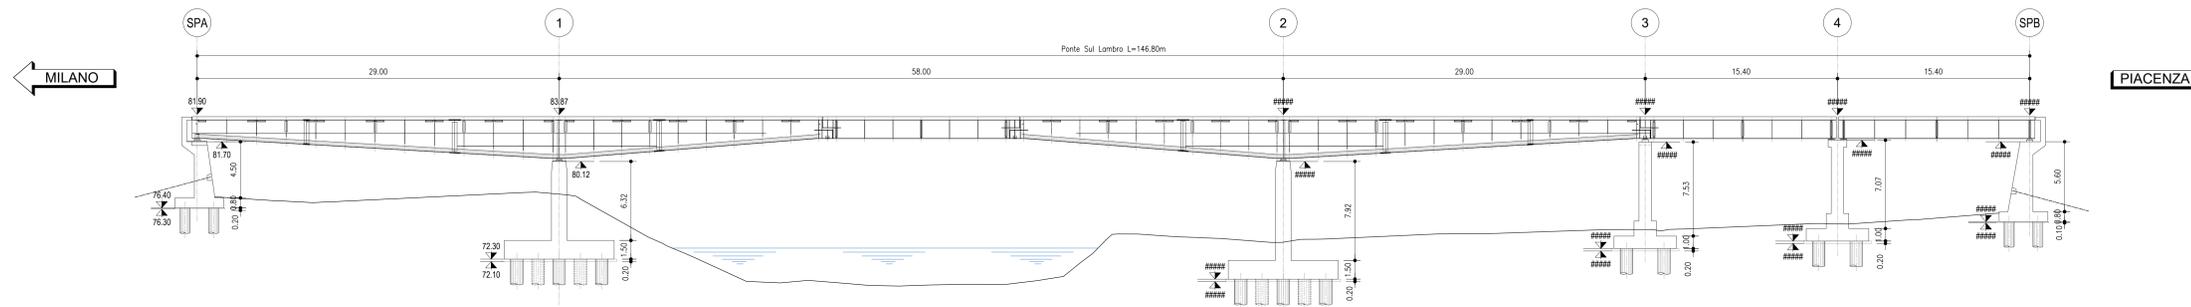


SEZIONE LONGITUDINALE 1-1 SCALA 1:200
(NUOVO AMPLIAMENTO : Anno 2022)

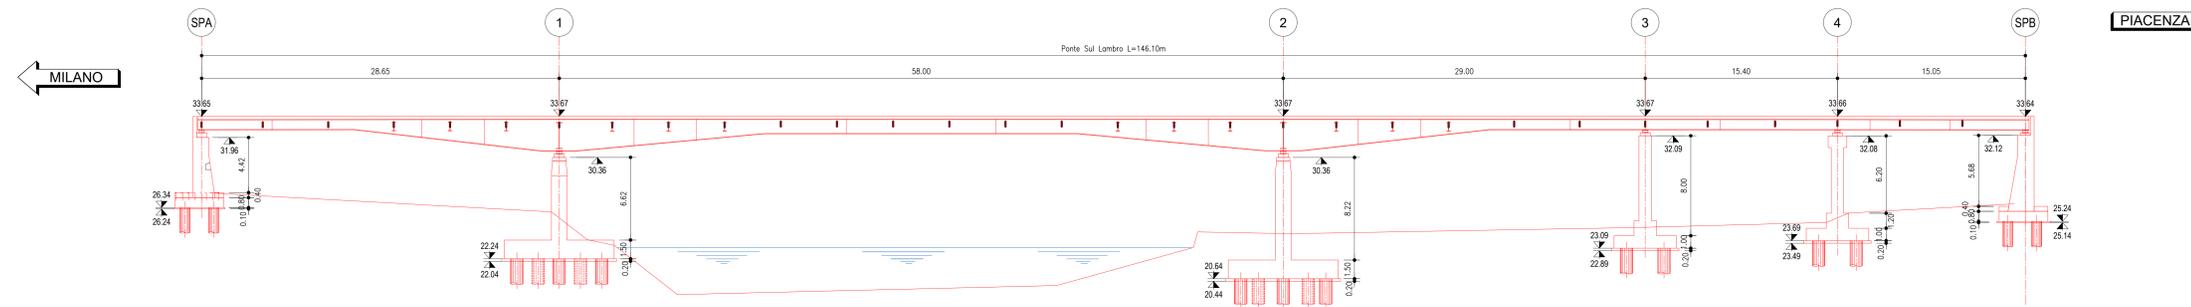

SEZIONE TRASVERSALE SCALA 1:100
(AMPLIAMENTO CONSEGNATO AL MIT : Anno 2018)

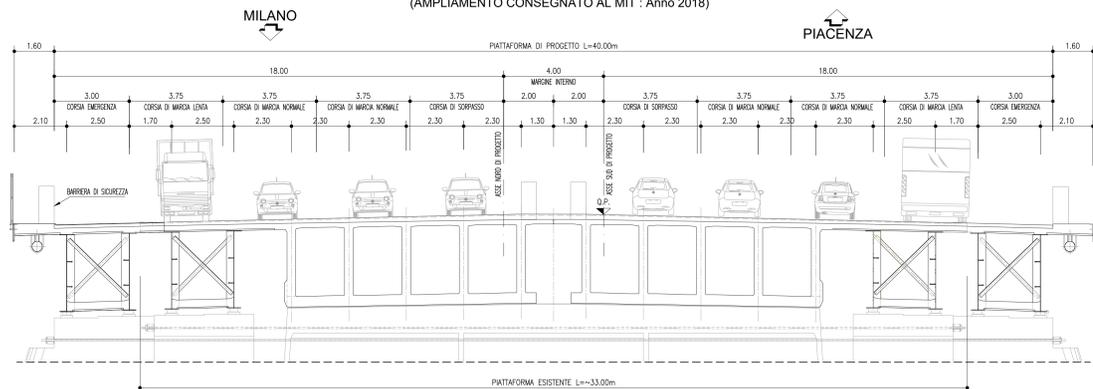

SEZIONE TRASVERSALE SCALA 1:100
(NUOVO AMPLIAMENTO : Anno 2022)

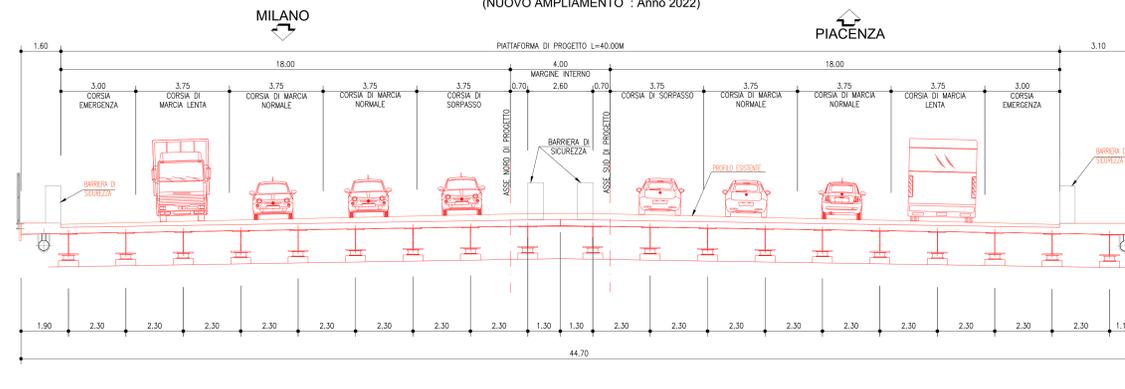

autostrade per l'italia

AUTOSTRADA (A1) : MILANO-NAPOLI
MILANO SUD - LODI

AMPLIAMENTO ALLA QUARTA CORSIA
DEL TRATTO MILANO SUD (TAN. OVEST) - LODI

INTERVENTO DI RIFACIMENTO DELL'IMPALCATO

PROGETTO ESECUTIVO

AUTOSTRADA A1

OPERE D'ARTE MAGGIORI

VIADOTTO LAMBRO PK 11+728,57-11+875,77

CONFRONTO PROGETTO 2018 - VARIANTE 2022

Pianta e sezioni

IL PROGETTISTA SPECIALISTICO Ing. Vittorio Masi On. Pigi. Milano N.18841 RESPONSABILE NUOVE OPERE		IL RESPONSABILE INTEGRAZIONE PRESTAZIONI SPECIALISTICHE Ing. Giovanni Nardella On. Pigi. Latina N.1288		IL DIRETTORE GENERALE Ing. Nicola Zucchi On. Pigi. Milano N.18438 T.A. PORTI E VIADOTTI	
CODICE IDENTIFICATIVO IMPIANTO/OPERA 110027 LL00 PE AU OPM V1001		APPENDICE/ALTERNATIVE 00000 D STR 1099		ORDINATORE SCALA Var.	
SHOERING COORDINATOR ---		SUPPORTO SPECIALISTICO ---		REVISIONE N. data 1 GENNAIO 2023	
REDATTO ---		VERIFICATO ---			

VISTO DEL COMMITTENTE autostrade per l'italia IL RESPONSABILE DIRETTORE DEL PROCEDIMENTO Ing. Stefano STORONI	VISTO DEL CONCESSIONE Ministero delle Infrastrutture e dei Trasporti
--	---