



PROGETTO DEFINITIVO

Realizzazione di n. 2 impianti per la produzione di energia elettrica da fonte solare in Grumento Nova (PZ) alla località Traversiti, denominati "Grumento 1" e "Grumento 2", aventi ognuno potenza in immissione pari a 5.920,00 kW

07/05/2021	QUARTA EMISSIONE	S.C.	IP.
08/02/2021	TERZA EMISSIONE	S.C.	IP.
30/10/2021	SECONDA EMISSIONE	S.C.	IP.
25/01/2021	PRIMA EMISSIONE	S.C.	IP.
DATA	DESCRIZIONE	DIS.	VERIF.

PROGETTISTA:
ING. IZZO PASQUALE
 Via Armando Diaz n. 58
 84018 Scafati - Salerno - Italia
 Email pec: pasquale.izzo@ordingna.it
 Telefono: +39 0813440827

CLIENTE:
VOLTALIA ITALIA S.r.l.
 Viale Montero n. 32 - 20135 Milano - Italia
 Email pec: vontalitalia@pec.it - Telefono: +39 0289095269


TITOLO PROGETTO:
PROGETTO DI N.2 IMPIANTI PER LA PRODUZIONE DI ENERGIA ELETTRICA DA FONTE SOLARE

TITOLO ELABORATO:
**PROFILI LONGITUDINALI ALTIMETRICI
 SCALA 1:1000**

DISEGNATO: Ing. Carmine Schettino
VERIFICATO: Ing. Pasquale Izzo


DATA: 07/05/2021
AVV. N.: A.12.a.14.
VERSIONE: 03
N.º ELABORATO: 1
REVISIONE: 03

E' vietata la copia anche parziale del presente elaborato

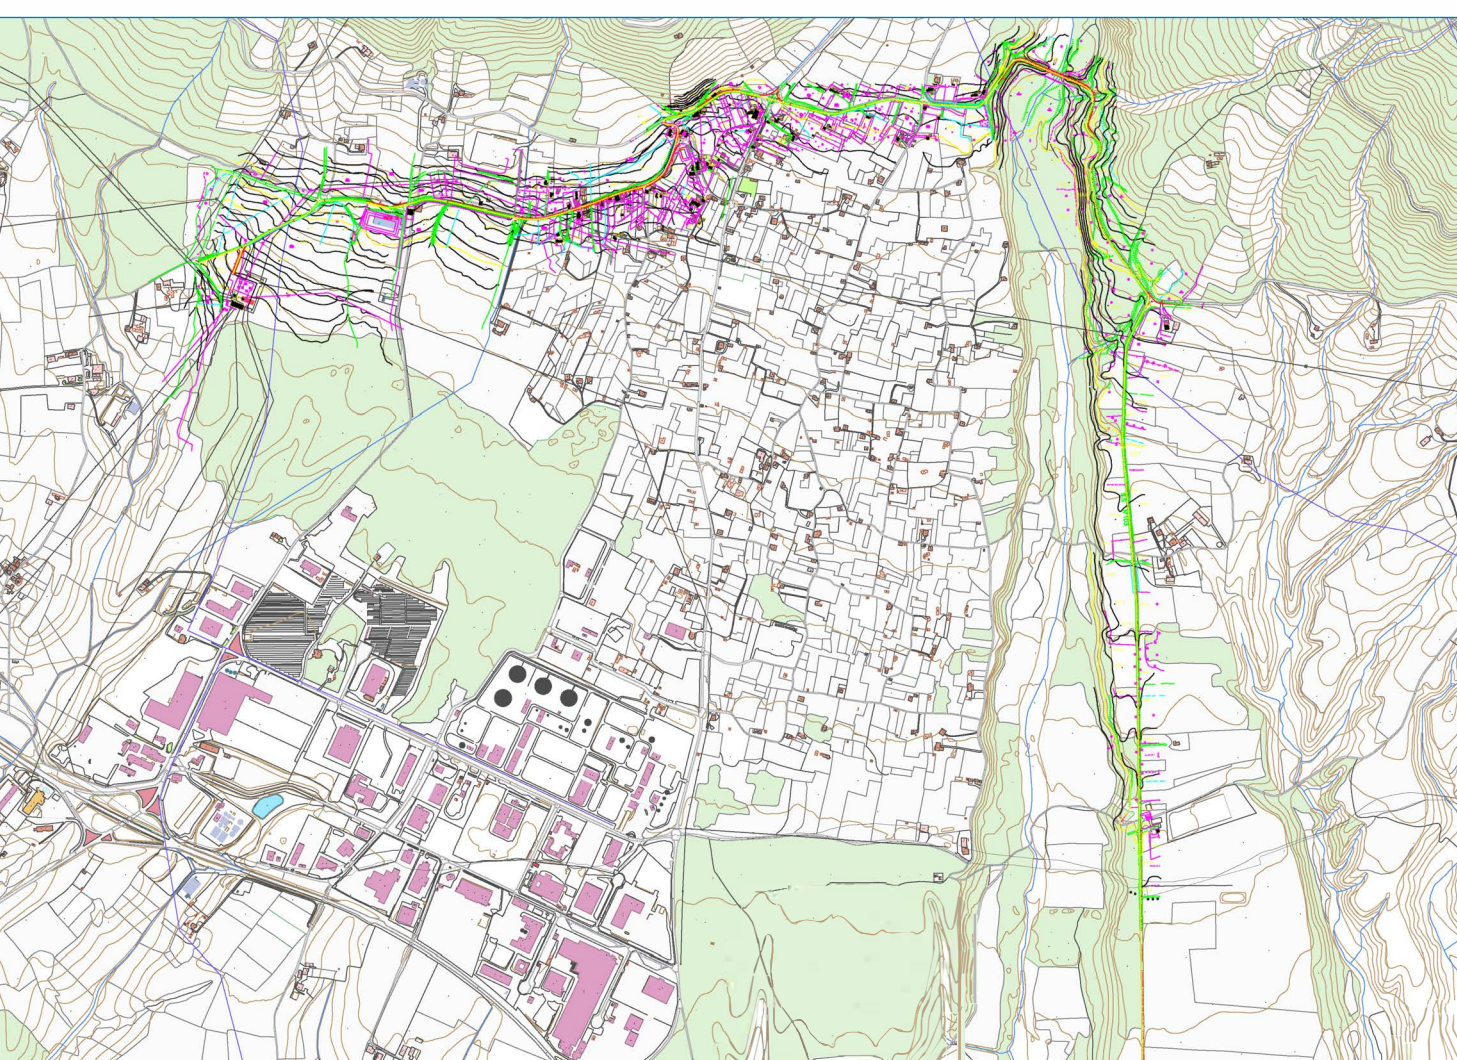

Ubicazione Provincia di Potenza

Ubicazione Comuni di Grumento Nova e Viggiano

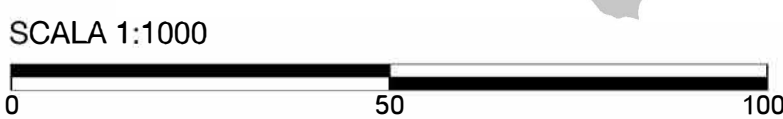

Altezze 1: 1000
 Lunghezze 1:1000
 Q.RIF. 590.00

