



PROGETTO DEFINITIVO

Realizzazione di n. 2 impianti per la produzione di energia elettrica da fonte solare in Grumento Nova (PZ) alla località Traversiti, denominati "Grumento 1" e "Grumento 2", aventi ognuno potenza in immissione pari a 5.920,00 kW

07/05/2021	QUARTA EMISSIONE	S.C.	IP.
08/02/2021	TERZA EMISSIONE	S.C.	IP.
30/01/2021	SECONDA EMISSIONE	S.C.	IP.
25/01/2021	PRIMA EMISSIONE	S.C.	IP.
DATA	DESCRIZIONE	DIS.	VERIF.

PROGETTISTA:
ING. IZZO PASQUALE
Via Armando Diaz n. 58
84018 Scafati - Salerno - Italia
Email pec: pasquale.izzo@ordingna.it
Telefono: +39 0813440827

CLIENTE:
VOLTALIA ITALIA S.r.l.
Viale Montenero n. 32 - 20135 Milano - Italia
Email pec: vontaialitalia@pec.it - Telefono: +39 0290905269




TITOLO PROGETTO:
PROGETTO DI N.2 IMPIANTI PER LA PRODUZIONE DI ENERGIA ELETTRICA DA FONTE SOLARE

TITOLO ELABORATO:
**PROFILI LONGITUDINALI ALTIMETRICI
SCALA 1:1000**

DISEGNATO: Ing. Carmine Schettino
VERIFICATO: Ing. Pasquale Izzo

DATA:	TAVOLA:	VERSIONE:	N° ELABORATO:	REVISIONE:
07/05/2021	A.12.a.14.	03	2	03

E' vietata la copia anche parziale del presente elaborato

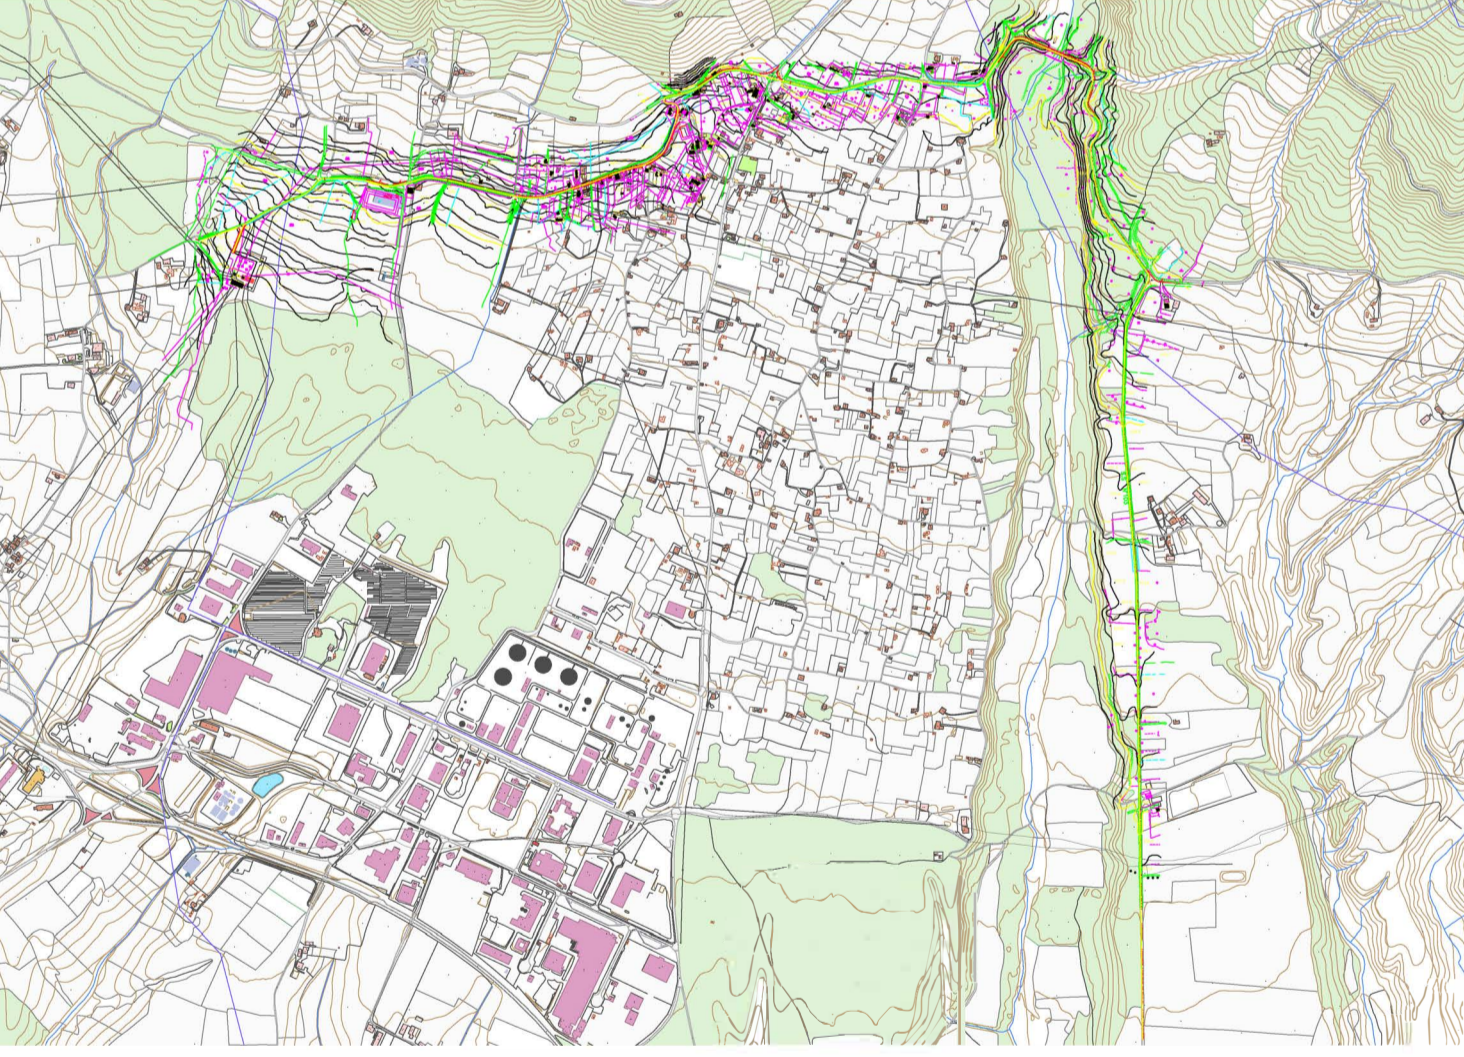

Ubicazione Provincia di Potenza

Ubicazione Comuni di Grumento Nova e Viggiano

