



PROGETTO DEFINITIVO

Realizzazione di n. 2 impianti per la produzione di energia elettrica da fonte solare in Grumento Nova (PZ) alla località Traversiti, denominati "Grumento 1" e "Grumento 2", aventi ognuno potenza in immissione pari a 5.920,00 kW

07/05/2021	QUARTA EMISSIONE	S.C.	IP.
08/02/2021	TERZA EMISSIONE	S.C.	IP.
30/01/2021	SECONDA EMISSIONE	S.C.	IP.
25/01/2021	PRIMA EMISSIONE	S.C.	IP.
DATA	DESCRIZIONE	DIS.	VERIF.

PROGETTISTA: **ING. IZZO PASQUALE**
 Via Armando Diaz n. 58
 84018 Scafati - Salerno - Italia
 Email pec: pasquale.izzo@ordingna.it
 Telefono: +39 0813440827

CLIENTE: **VOLTALIA ITALIA S.r.l.**
 Viale Montenero n. 32 - 20135 Milano - Italia
 Email pec: vontaiaitalia@pec.it - Telefono: +39 0289095269




TITOLO PROGETTO: **PROGETTO DI N.2 IMPIANTI PER LA PRODUZIONE DI ENERGIA ELETTRICA DA FONTE SOLARE**

TITOLO ELABORATO: **PROFILI LONGITUDINALI ALTIMETRICI SCALA 1:1000**



DISEGNATO: Ing. Carmine Schettino
 VERIFICATO: Ing. Pasquale Izzo

DATA: 07/05/2021	TAVOLA: A.12.a.14.	VERSIONE: 03	N° ELABORATO: 4	REVISIONE: 03
-------------------------	---------------------------	---------------------	------------------------	----------------------


E' vietata la copia anche parziale del presente elaborato

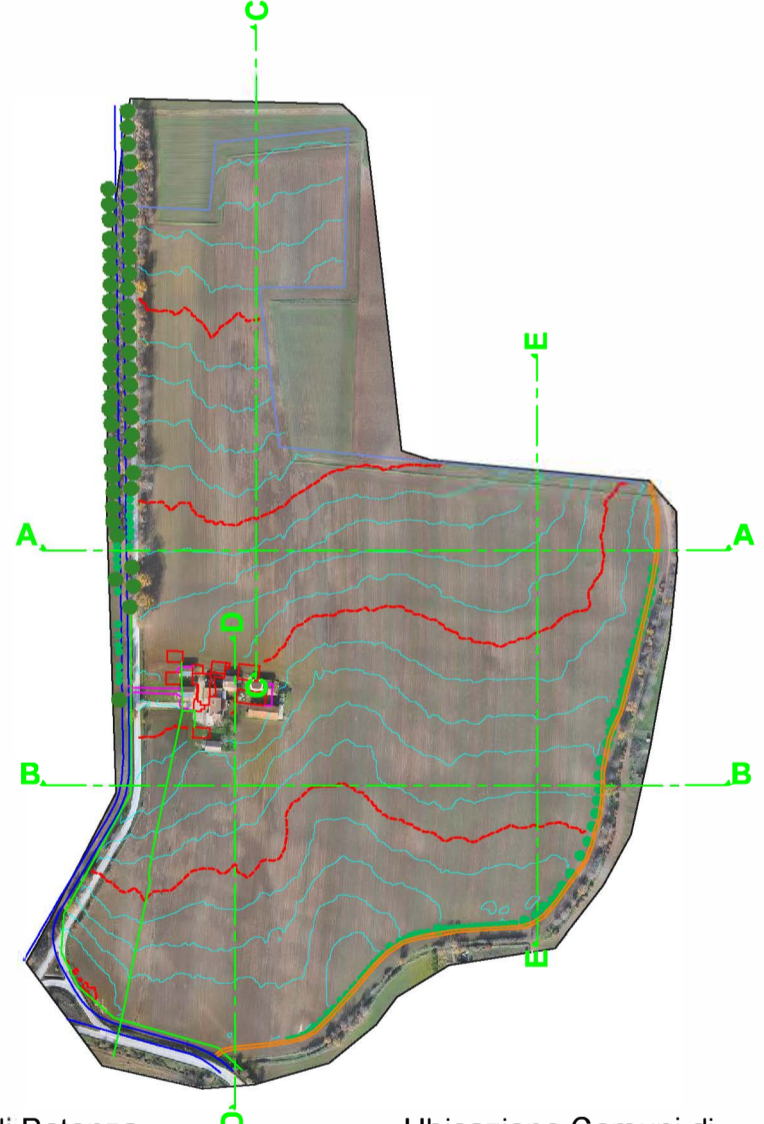


Ubicazione Provincia di Potenza Ubicazione Comuni di Grumento Nova e Viggiano

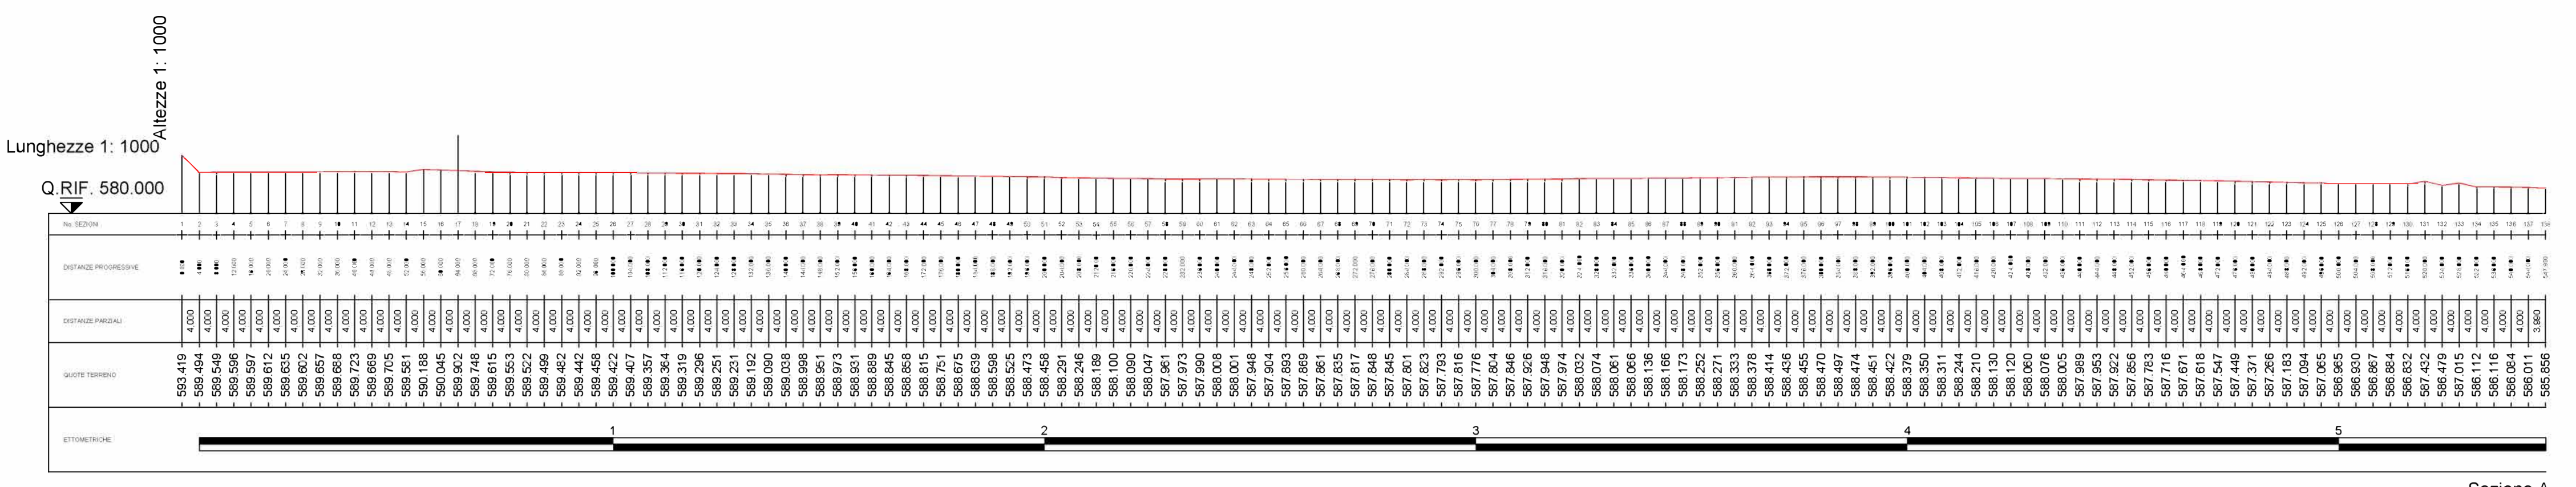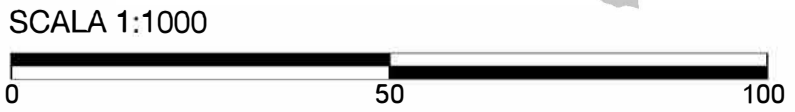


Sezione A

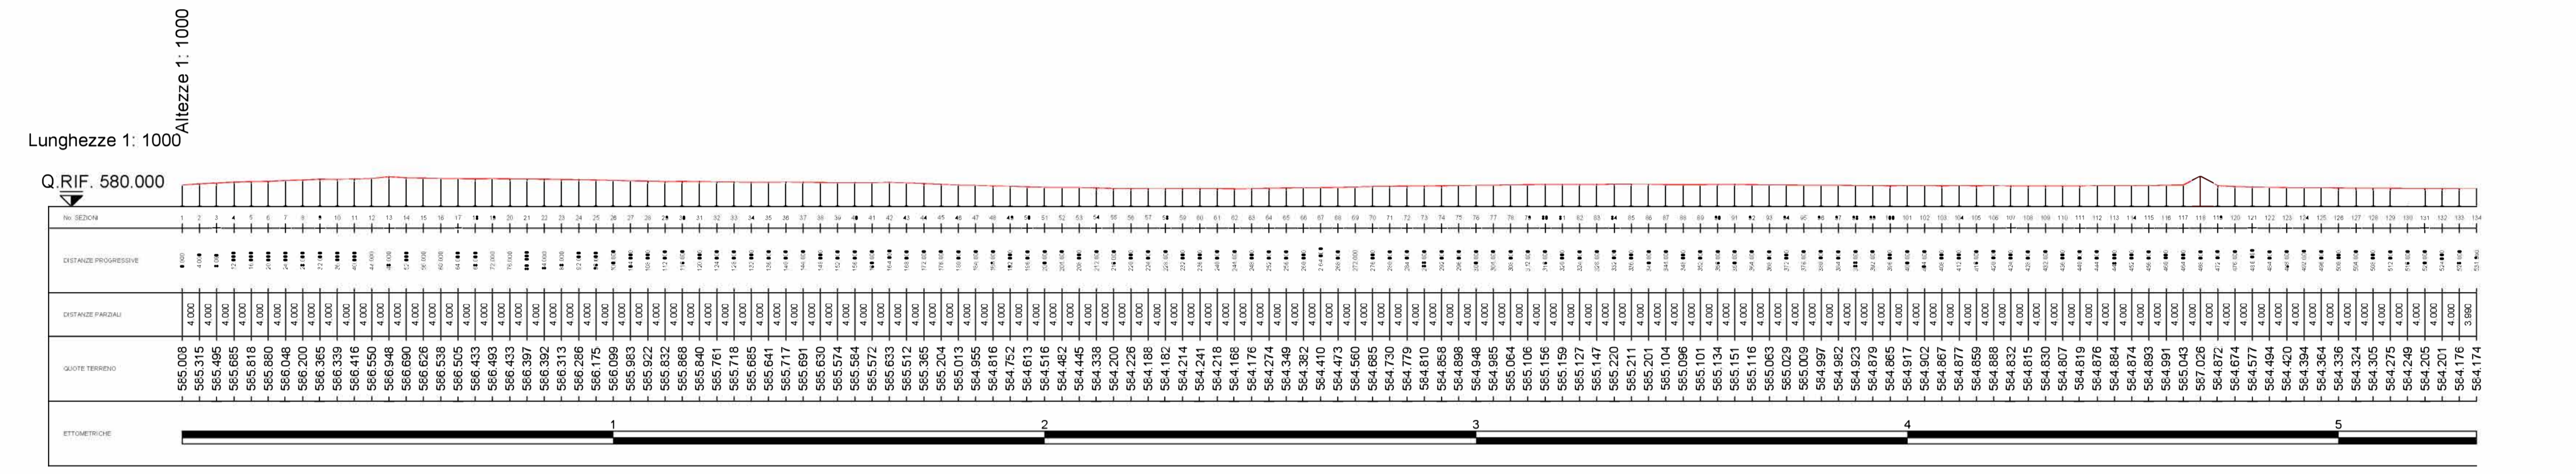


Sezione B

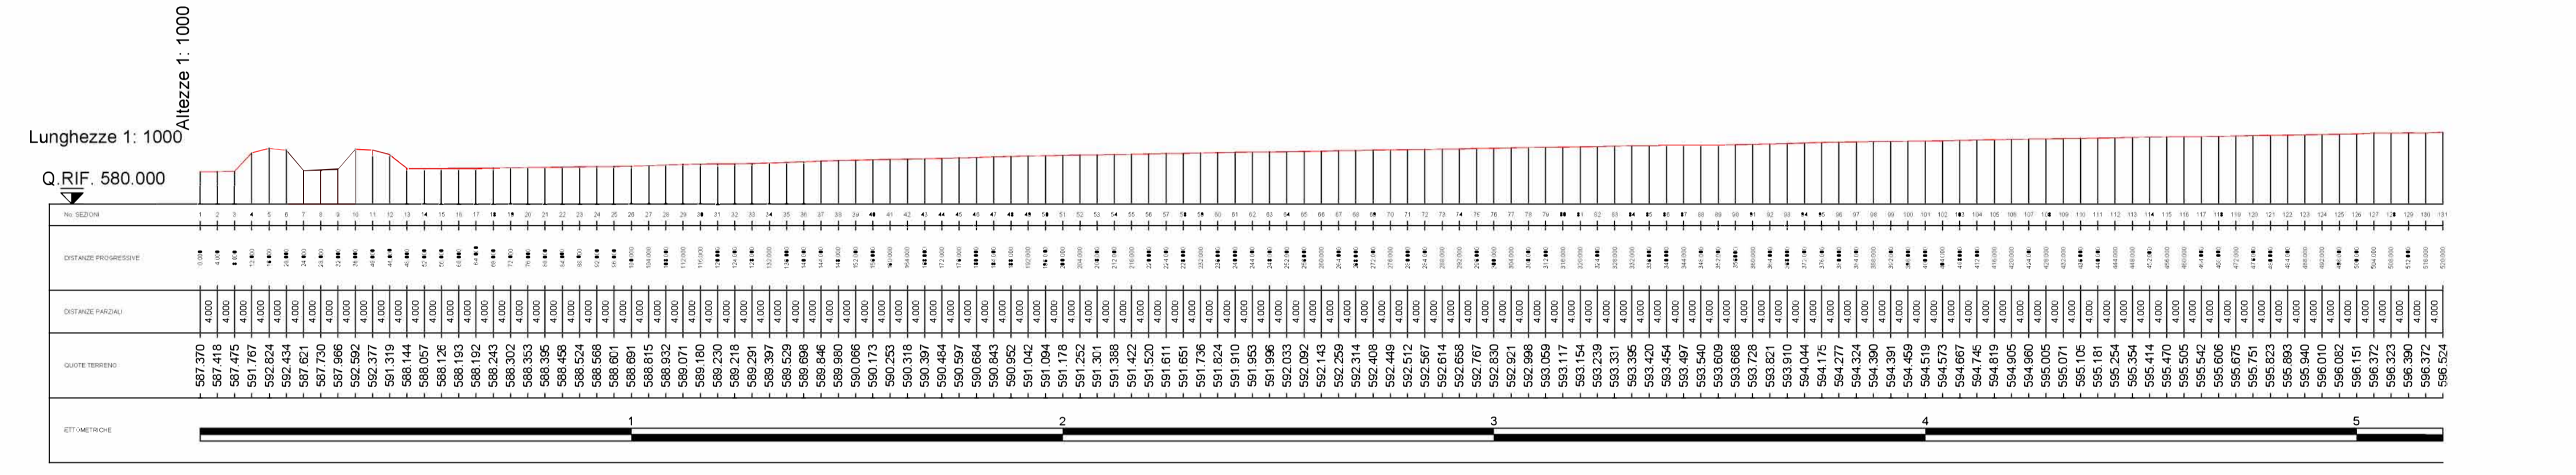

Sezione C

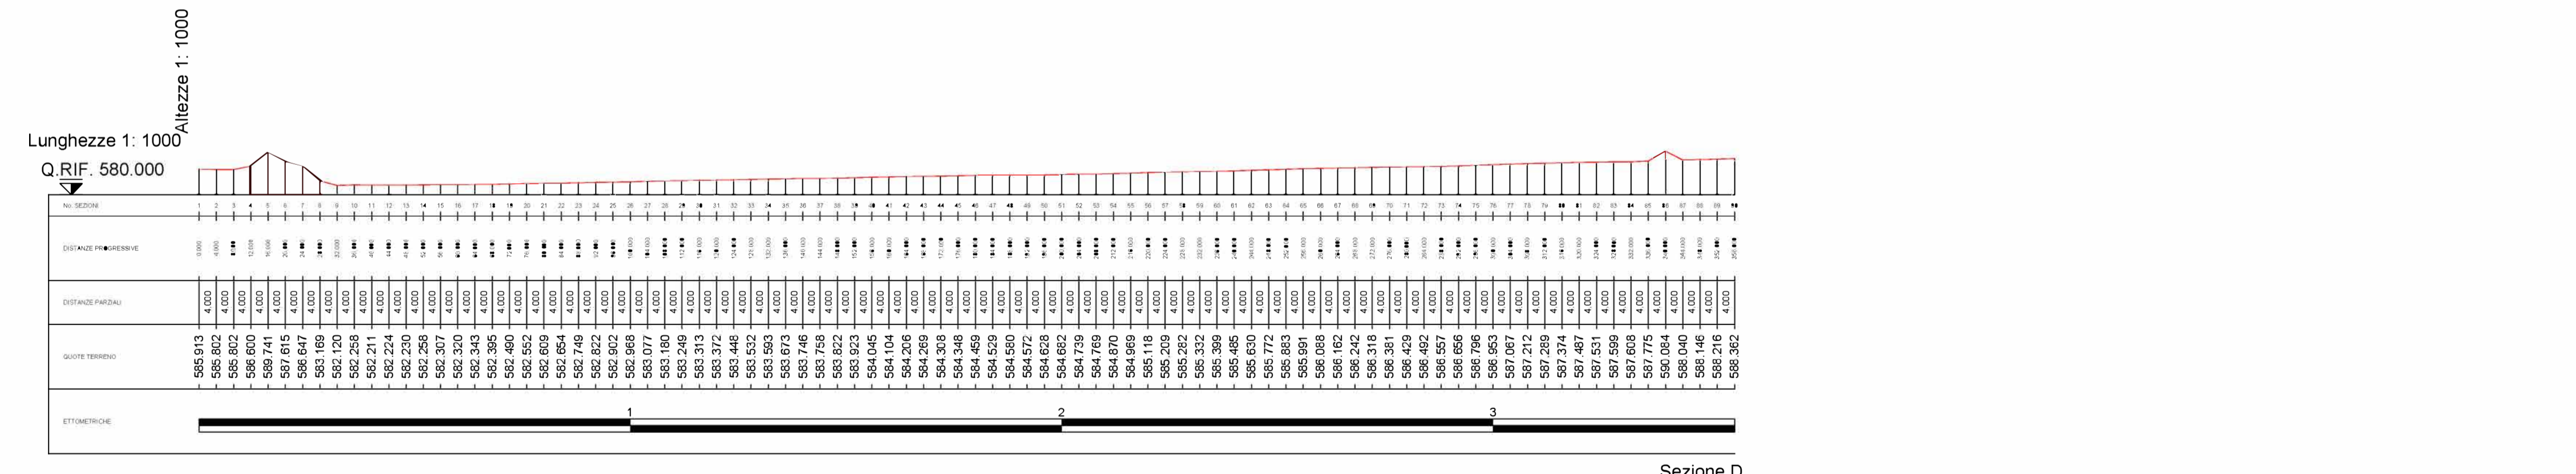

Sezione D

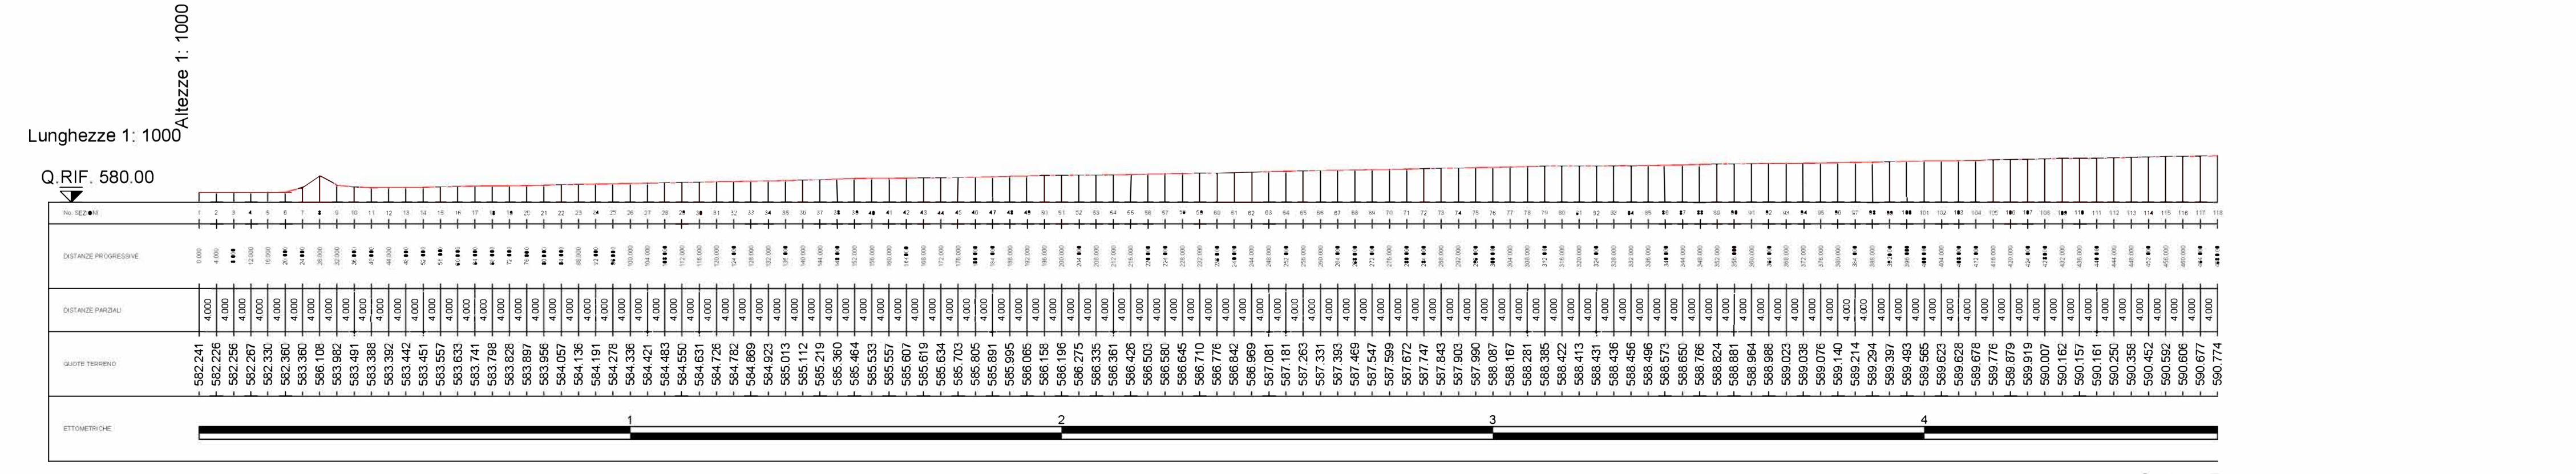

Sezione E