



PROGETTO DEFINITIVO

Realizzazione di n. 2 impianti per la produzione di energia elettrica da fonte solare in Grumento Nova (PZ) alla località Traversiti, denominati "Grumento 1" e "Grumento 2", aventi ognuno potenza in immissione pari a 5.920,00 kW

07/05/2021	QUARTA EMISSIONE	S.C.	I.P.
08/02/2021	TERZA EMISSIONE	S.C.	I.P.
30/01/2021	SECONDA EMISSIONE	S.C.	I.P.
25/01/2021	PRIMA EMISSIONE	S.C.	I.P.
DATA	DESCRIZIONE	DIS.	VERIF.

PROGETTISTA:
ING. IZZO PASQUALE
Via Armando Diaz n. 58
84018 Scafati - Salerno - Italia
Email pec: pasquale.izzo@ordingna.it
Telefono: +39 0813440827

CLIENTE:
VOLTALIA ITALIA S.r.l.
Viale Montenero n. 32 - 20135 Milano - Italia
Email pec: vontaliaitalia@pec.it - Telefono: +39 0289095269



TITOLO PROGETTO:
PROGETTO DI N.2 IMPIANTI PER LA PRODUZIONE DI ENERGIA ELETTRICA DA FONTE SOLARE

TITOLO ELABORATO:
DESEGNI ARCHITETTONICI RECINZIONI TIPO


DISEGNATO:
Ing. Carmine Schettino

VERIFICATO:
Ing. Pasquale Izzo


DATA: **07/05/2021** TAVOLA: **A.12.c.2.a.** VERSIONE: **03** N.º ELABORATO: **1** REVISIONE: **03**

E' vietata la copia anche parziale del presente elaborato

PROSPETTO CANCELLO
SCALA 1:20

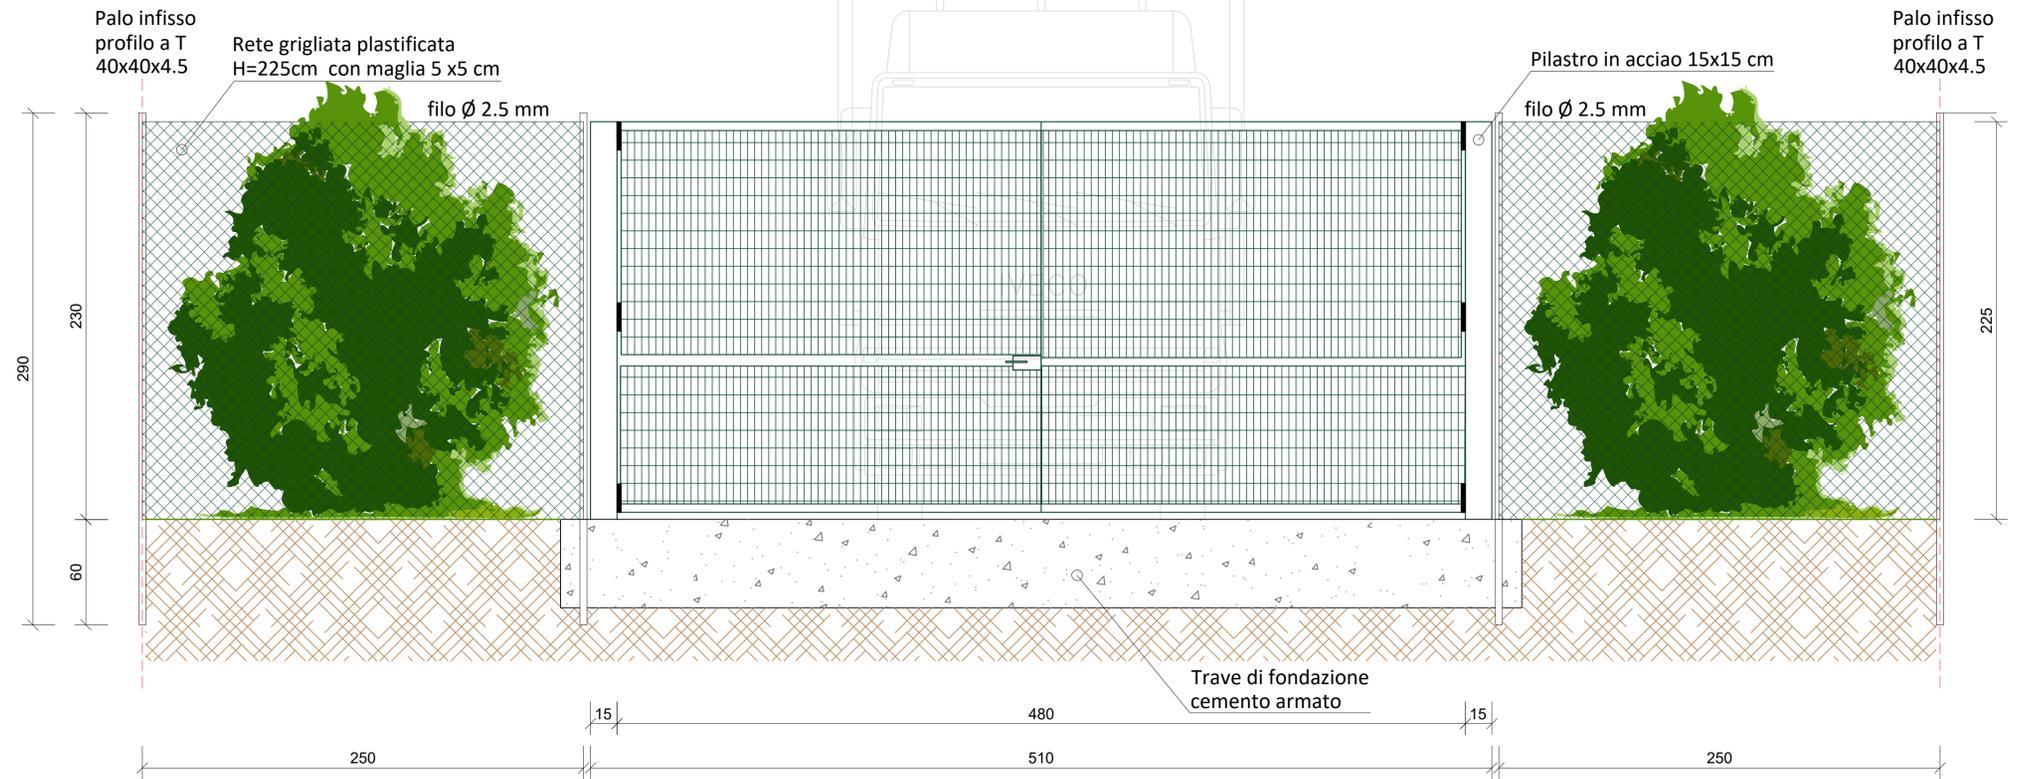

SEZIONE CANCELLO
SCALA 1:20

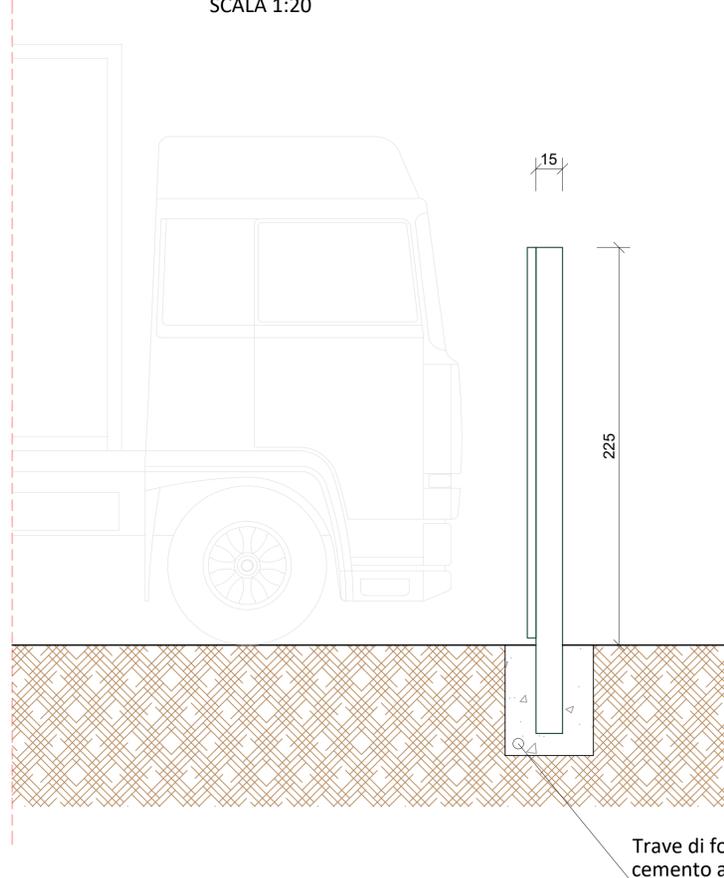

PIANTA CANCELLO
SCALA 1:20

