



PROGETTO DEFINITIVO

Realizzazione di n. 2 impianti per la produzione di energia elettrica da fonte solare in Grumento Nova (PZ) alla località Traversiti, denominati "Grumento 1" e "Grumento 2", aventi ognuno potenza in immissione pari a 5.920,00 kW

| | | | |
|------------|-------------------|------|--------|
| 07/05/2021 | QUARTA EMISSIONE | S.C. | I.P. |
| 08/02/2021 | TERZA EMISSIONE | S.C. | I.P. |
| 30/01/2021 | SECONDA EMISSIONE | S.C. | I.P. |
| 25/01/2021 | PRIMA EMISSIONE | S.C. | I.P. |
| DATA | DESCRIZIONE | DIS. | VERIF. |

PROGETTISTA:
ING. IZZO PASQUALE
Via Armando Diaz n. 58
84018 Scafati - Salerno - Italia
Email pec: pasquale.izzo@ordingna.it
Telefono: +39 0813440827

CLIENTE:
VOLTALIA ITALIA S.r.l.
Viale Montenero n. 32 - 20135 Milano - Italia
Email pec: vontaliatalia@pec.it - Telefono: +39 0289095269



TITOLO PROGETTO:
PROGETTO DI N.2 IMPIANTI PER LA PRODUZIONE DI ENERGIA ELETTRICA DA FONTE SOLARE

TITOLO ELABORATO:
DISEGNI ARCHITETTONICI RECINZIONI TIPO


DISEGNATO:
Ing. Carmine Schettino

VERIFICATO:
Ing. Pasquale Izzo


| | | | | |
|----------------------------|-------------------------------|------------------------|----------------------------|-------------------------|
| DATA: 07/05/2021 | TAVOLA: A.12.c.2.b. | VERSIONE: 03 | N.º ELABORATO: 1 | REVISIONE: 03 |
|----------------------------|-------------------------------|------------------------|----------------------------|-------------------------|

E' vietata la copia anche parziale del presente elaborato


PROSPETTO RECINZIONE SCALA 1:20

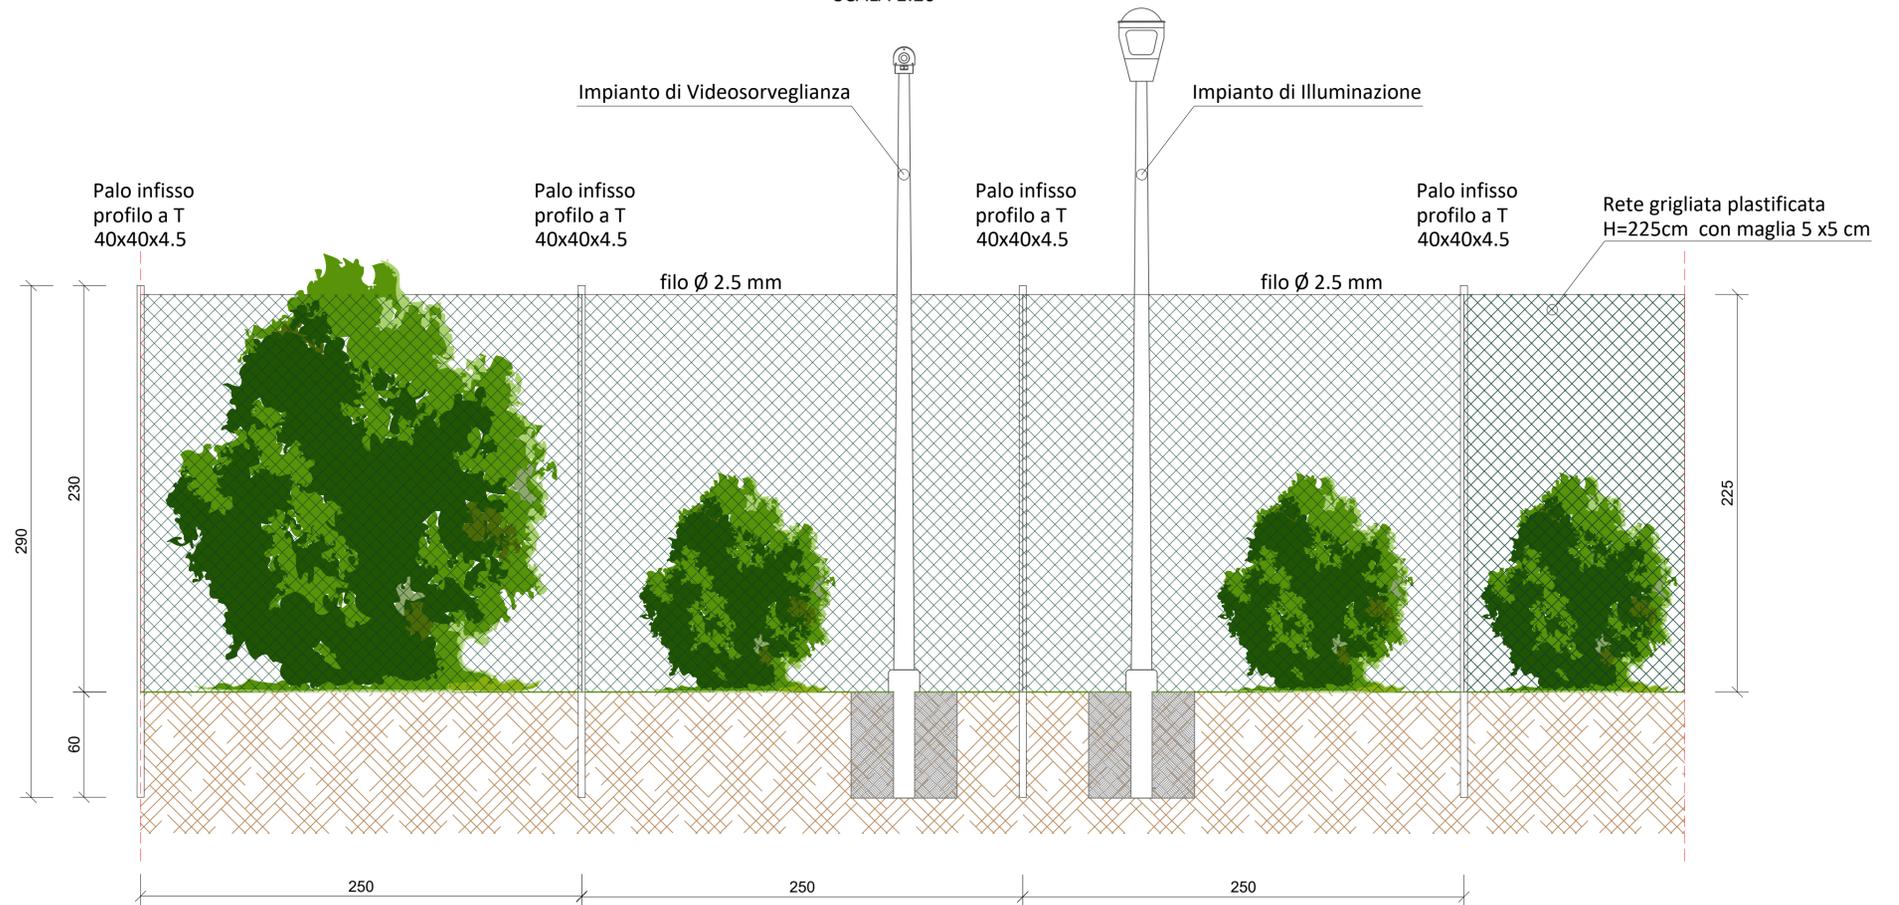

SEZIONE IMPIANTO DI VIDEOSORVEGLIANZA SCALA 1:20

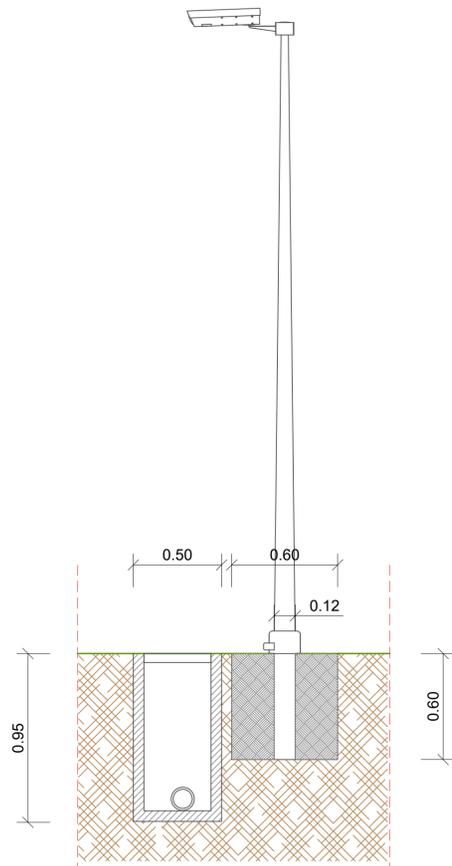

SEZIONE IMPIANTO DI ILLUMINAZIONE SCALA 1:20

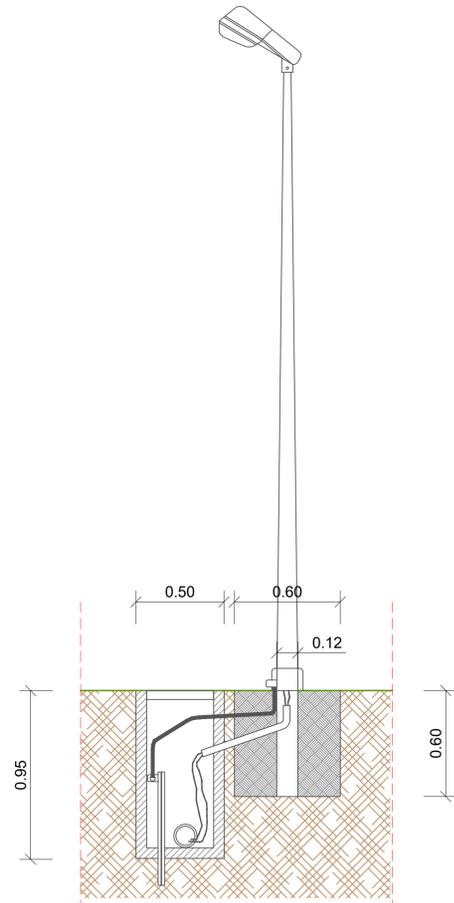

SEZIONE STRADA PERIMETRALE SCALA 1:20

