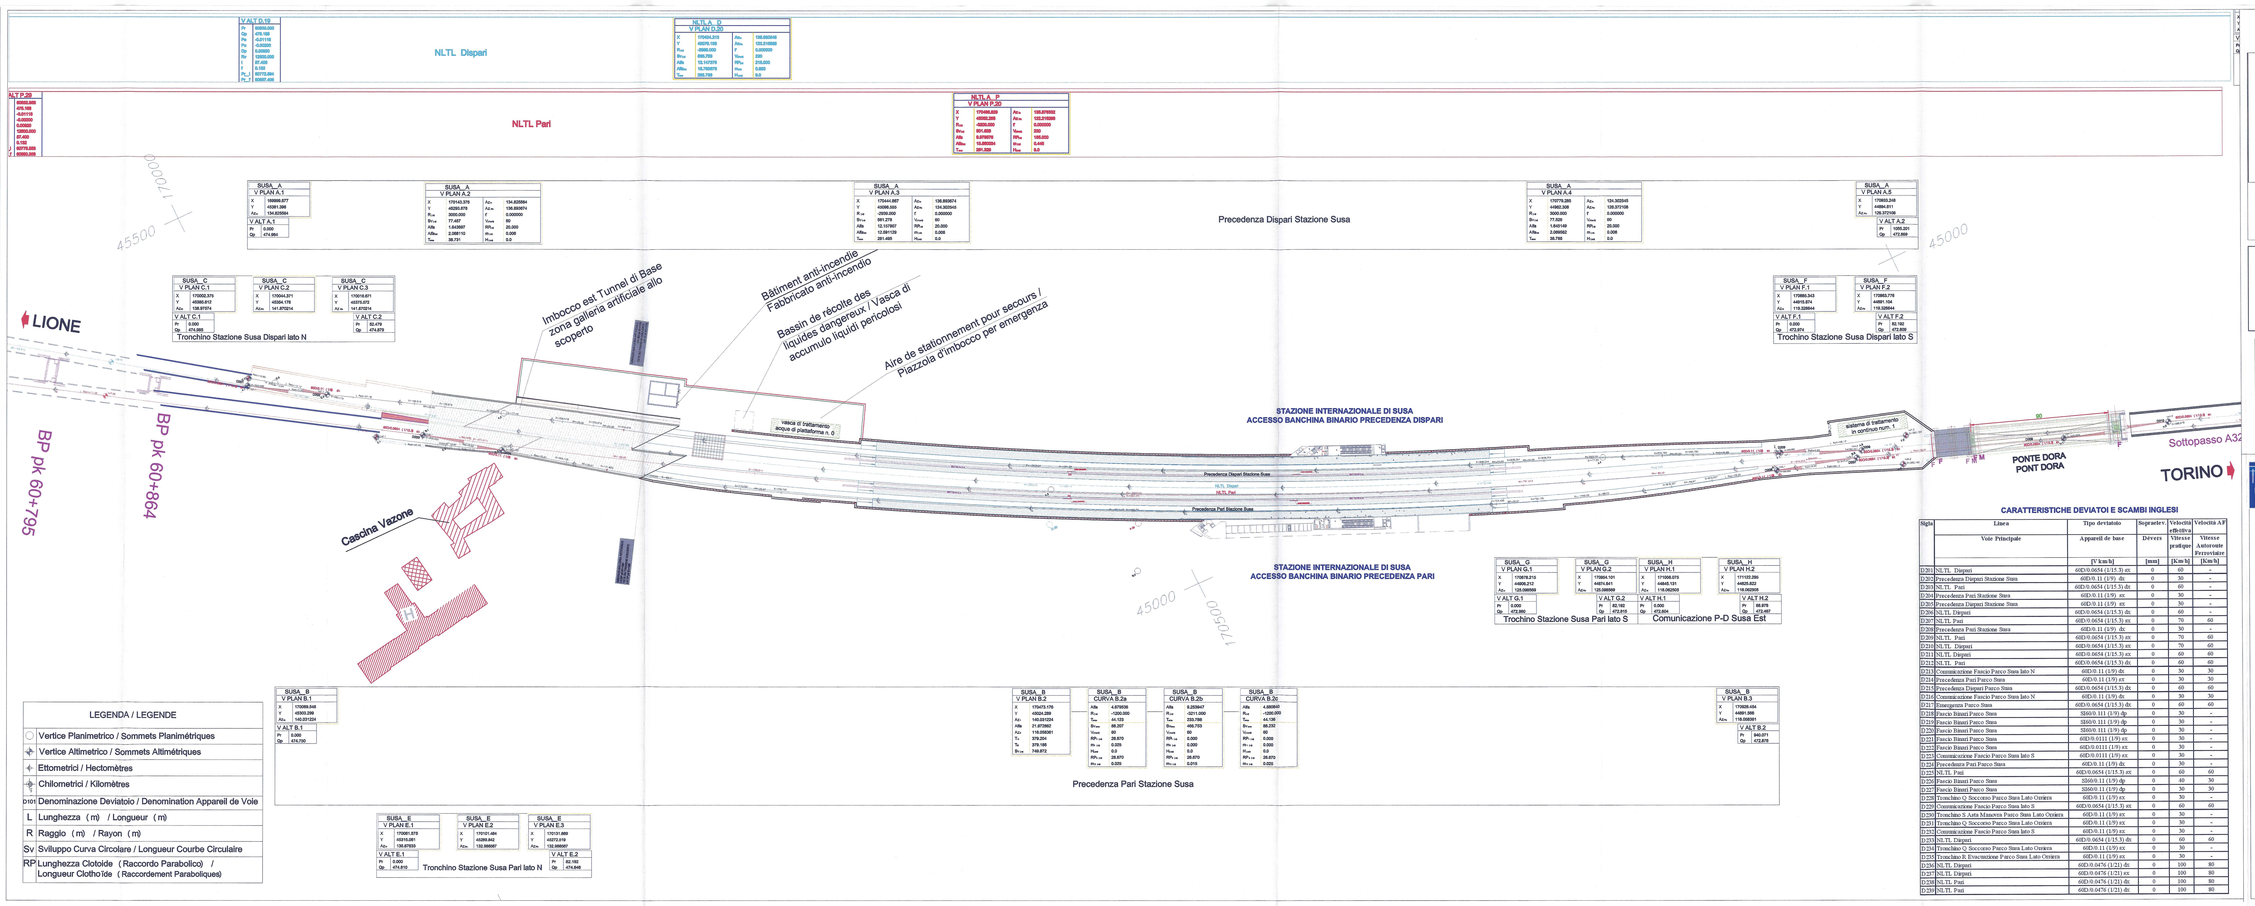

LEGENDA / LEGENDE

○	Vertice Planimetrico / Sommets Planimétriques
✣	Vertice Altimetrico / Sommets Altimétriques
⊣	Ettometrici / Hectomètres
⊣⊢	Chilometrici / Kilomètres
D101	Denominazione Deviatoio / Denomination Appareil de Voie
L	Lunghezza (m) / Longueur (m)
R	Raggio (m) / Rayon (m)
Sv	Sviluppo Curva Circolare / Longueur Courbe Circulaire
RP	Lunghezza Clotoide (Raccordo Parabolico) / Longueur Clothoïde (Raccordement Paraboliques)

CARATTERISTICHE DEVIATOI E SCAMBI INGLESI

Sigla	Linea / Voie Principale	Tipo deviatoio / Appareil de base	Sopraelev. / Dévers [mm]	Velocità / Vitesse pratique [Km/h]	Velocità AF / Vitesse Autorisée Ferroviaire [Km/h]
D201	NLTL Dispari	60D/0.0654 (1/15.3) sx	0	60	-
D202	Precedenza Dispari Stazione Susa	60D/0.11 (1/9) dx	0	30	-
D203	NLTL Pari	60D/0.0654 (1/15.3) dx	0	60	-
D204	Precedenza Pari Stazione Susa	60D/0.11 (1/9) sx	0	30	-
D205	Precedenza Dispari Stazione Susa	60D/0.11 (1/9) sx	0	30	-
D206	NLTL Dispari	60D/0.0654 (1/15.3) dx	0	60	-
D207	NLTL Pari	60D/0.0654 (1/15.3) sx	0	70	60
D208	Precedenza Pari Stazione Susa	60D/0.11 (1/9) dx	0	30	-
D209	NLTL Pari	60D/0.0654 (1/15.3) sx	0	70	60
D210	NLTL Dispari	60D/0.0654 (1/15.3) sx	0	70	60
D211	NLTL Dispari	60D/0.0654 (1/15.3) dx	0	60	60
D212	NLTL Pari	60D/0.0654 (1/15.3) dx	0	60	60
D213	Comunicazione Fascio Parco Susa lato N	60D/0.11 (1/9) dx	0	30	30
D214	Precedenza Pari Parco Susa	60D/0.11 (1/9) sx	0	30	30
D215	Precedenza Dispari Parco Susa	60D/0.0654 (1/15.3) dx	0	60	60
D216	Comunicazione Fascio Parco Susa lato N	60D/0.11 (1/9) dx	0	30	30
D217	Emergenza Parco Susa	60D/0.0654 (1/15.3) dx	0	60	60
D218	Fascio Binari Parco Susa	50/0.11 (1/9) dx	0	30	-
D219	Fascio Binari Parco Susa	50/0.11 (1/9) dx	0	30	-
D220	Fascio Binari Parco Susa	50/0.11 (1/9) dx	0	30	-
D221	Fascio Binari Parco Susa	60D/0.0111 (1/9) sx	0	30	-
D222	Fascio Binari Parco Susa	60D/0.0111 (1/9) sx	0	30	-
D223	Comunicazione Fascio Parco Susa lato S	60D/0.11 (1/9) sx	0	30	-
D224	Precedenza Pari Parco Susa	60D/0.11 (1/9) dx	0	30	-
D225	NLTL Pari	60D/0.0654 (1/15.3) sx	0	60	60
D226	Fascio Binari Parco Susa	50/0.11 (1/9) dx	0	30	-
D227	Fascio Binari Parco Susa	50/0.11 (1/9) dx	0	30	30
D228	Tronchino Q. Soccorso Parco Susa Lato Ovest	60D/0.11 (1/9) sx	0	30	-
D229	Comunicazione Fascio Parco Susa lato S	60D/0.0654 (1/15.3) sx	0	60	60
D230	Tronchino S.Ant.Mauxen Parco Susa Lato Ovest	60D/0.11 (1/9) sx	0	30	-
D231	Tronchino Q. Soccorso Parco Susa Lato Ovest	60D/0.11 (1/9) sx	0	30	-
D232	Comunicazione Fascio Parco Susa lato S	60D/0.11 (1/9) sx	0	30	-
D233	NLTL Dispari	60D/0.0654 (1/15.3) dx	0	60	60
D234	Tronchino Q. Soccorso Parco Susa Lato Ovest	60D/0.11 (1/9) sx	0	30	-
D235	Tronchino B. Evacuazione Parco Susa Lato Ovest	60D/0.11 (1/9) sx	0	30	-
D236	NLTL Dispari	60D/0.0476 (1/21) dx	0	100	80
D237	NLTL Dispari	60D/0.0476 (1/21) sx	0	100	80
D238	NLTL Pari	60D/0.0476 (1/21) dx	0	100	80
D239	NLTL Pari	60D/0.0476 (1/21) dx	0	100	80

VUE D'ENSEMBLE / PIANO DI LOCALIZZAZIONE

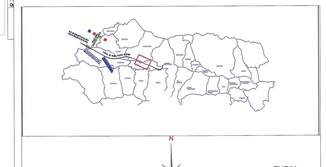

RELAZIONE DI RIFERIMENTO / RAPPORT DE REFERENCE:

- **PD2_C3A_TS3_0270 RELAZIONE TECNICA DI TRACCIATO / RAPPORT TECHIQUE SUR LE TRACE**
- **PD2-C3A-TS3-0280 TABULATI DI TRACCIAMENTO / LISTINGS D'AXES**
- **PD2_C3A_TS3_0277 SCAMBI SULLE OPERE D'ARTE - RELAZIONE TECNICA / APPARAILS DE VOIE SUR OUVRAGES D'ART - RAPPORT TECNIQUE**

SISTEMA DI RIFERIMENTO LTF 2004c / SYSTEME DE REFERENCE LTF 2004c

SCALA GRAFICA / ECHELLE GRAPHIQUE
1:1000
0 10 20 50 100 m

TRANSALPINE LYON - TURIN / COLLEGAMENTO TORINO - LIONE

Partie commune franco-italienne / Sezione transfrontaliera

Parte comune italo-francese / Sezione transfrontaliera

NOUVELLE LIGNE LYON TURIN - NUOVA LINEA TORINO LIONE
PARTIE COMMUNE FRANCO-ITALIENNE - PARTE COMUNE ITALO-FRANCESE
REVISION DE L'AVANT-PROJET DE REFERENCE - REVISIONE DEL PROGETTO DEFINITIVO
CUP C11J05000030001

GENIE CIVIL - OPERE CIVILI

GEOMETRIE - GEOMETRIA
TRACE - TRACCIATO

GARE ET AIRE TECHNIQUE DE SUSA-PLAN DES VOIES - STAZIONE ED AREA TECNICA DI SUSA-PIANO BINARI

PLAN DES VOIES SERVICE VOYAGEURS GARE INTERNATIONALE DE SUSA / PIANO BINARI SERVIZIO VIAGGIATORI STAZIONE INTERNAZIONALE DI SUSA

Indice	Date/Data	Modification / Modifica	Dessiné / Disegnato	Vérifié / Controllato	Approuvé / Approvato
0	09/02/2012	Première diffusion / Prima diffusione	N. GIULIANO (TSO) S. MAGLIANI (TSO)	G. CHIARINI	L. CHIANTORE A. MANDARELLA
A	21/06/2012	Mise à jour pour modification tracé / Aggiornamento per modifica tracciato	N. GIULIANO (TSO) A. LUSVARGHI (LTF)	G. CHIARINI	L. CHIANTORE M. PANTALEO
B	23/07/2012	Mise à jour pour modification communication en pointe(Susa) / Aggiornamento per modifica comunicazione a punta (Susa)	N. GIULIANO (TSO) A. LUSVARGHI (LTF)	G. CHIARINI	L. CHIANTORE M. PANTALEO
C	22/10/2012	Révision suite aux commentaires LTF / Revisione a seguito commenti LTF	N. GIULIANO (TSO)	G. CHIARINI	L. CHIANTORE M. PANTALEO

Cod.	P	D	2	C	3	A	T	S	3	0	0	9	C	A	P	P	L	A
Doc.	Phase / Fase			Sigle Activité / Sigla Attività					Numéro / Numero				Indice / Indice	Statut / Stato				

ADRESSE WEB / INDIRIZZO WEB	CAA	1	2	3	4	5	6	7	8	9	10	11

ECHELLE / SCALA: 1:1000

LTF sas - 1054 Avenue de la France - BP 80604 - F-73026 CHAMBERY CEDEX (France) TEL: +33 (0) 4.79.68.52.31 - Fax: +33 (0) 4.79.68.52.70
RCS Chambéry 439 920 692 - TVA FR 05439920692
Propriété LTF Tous droits réservés - Proprietà LTF Tutti i diritti riservati