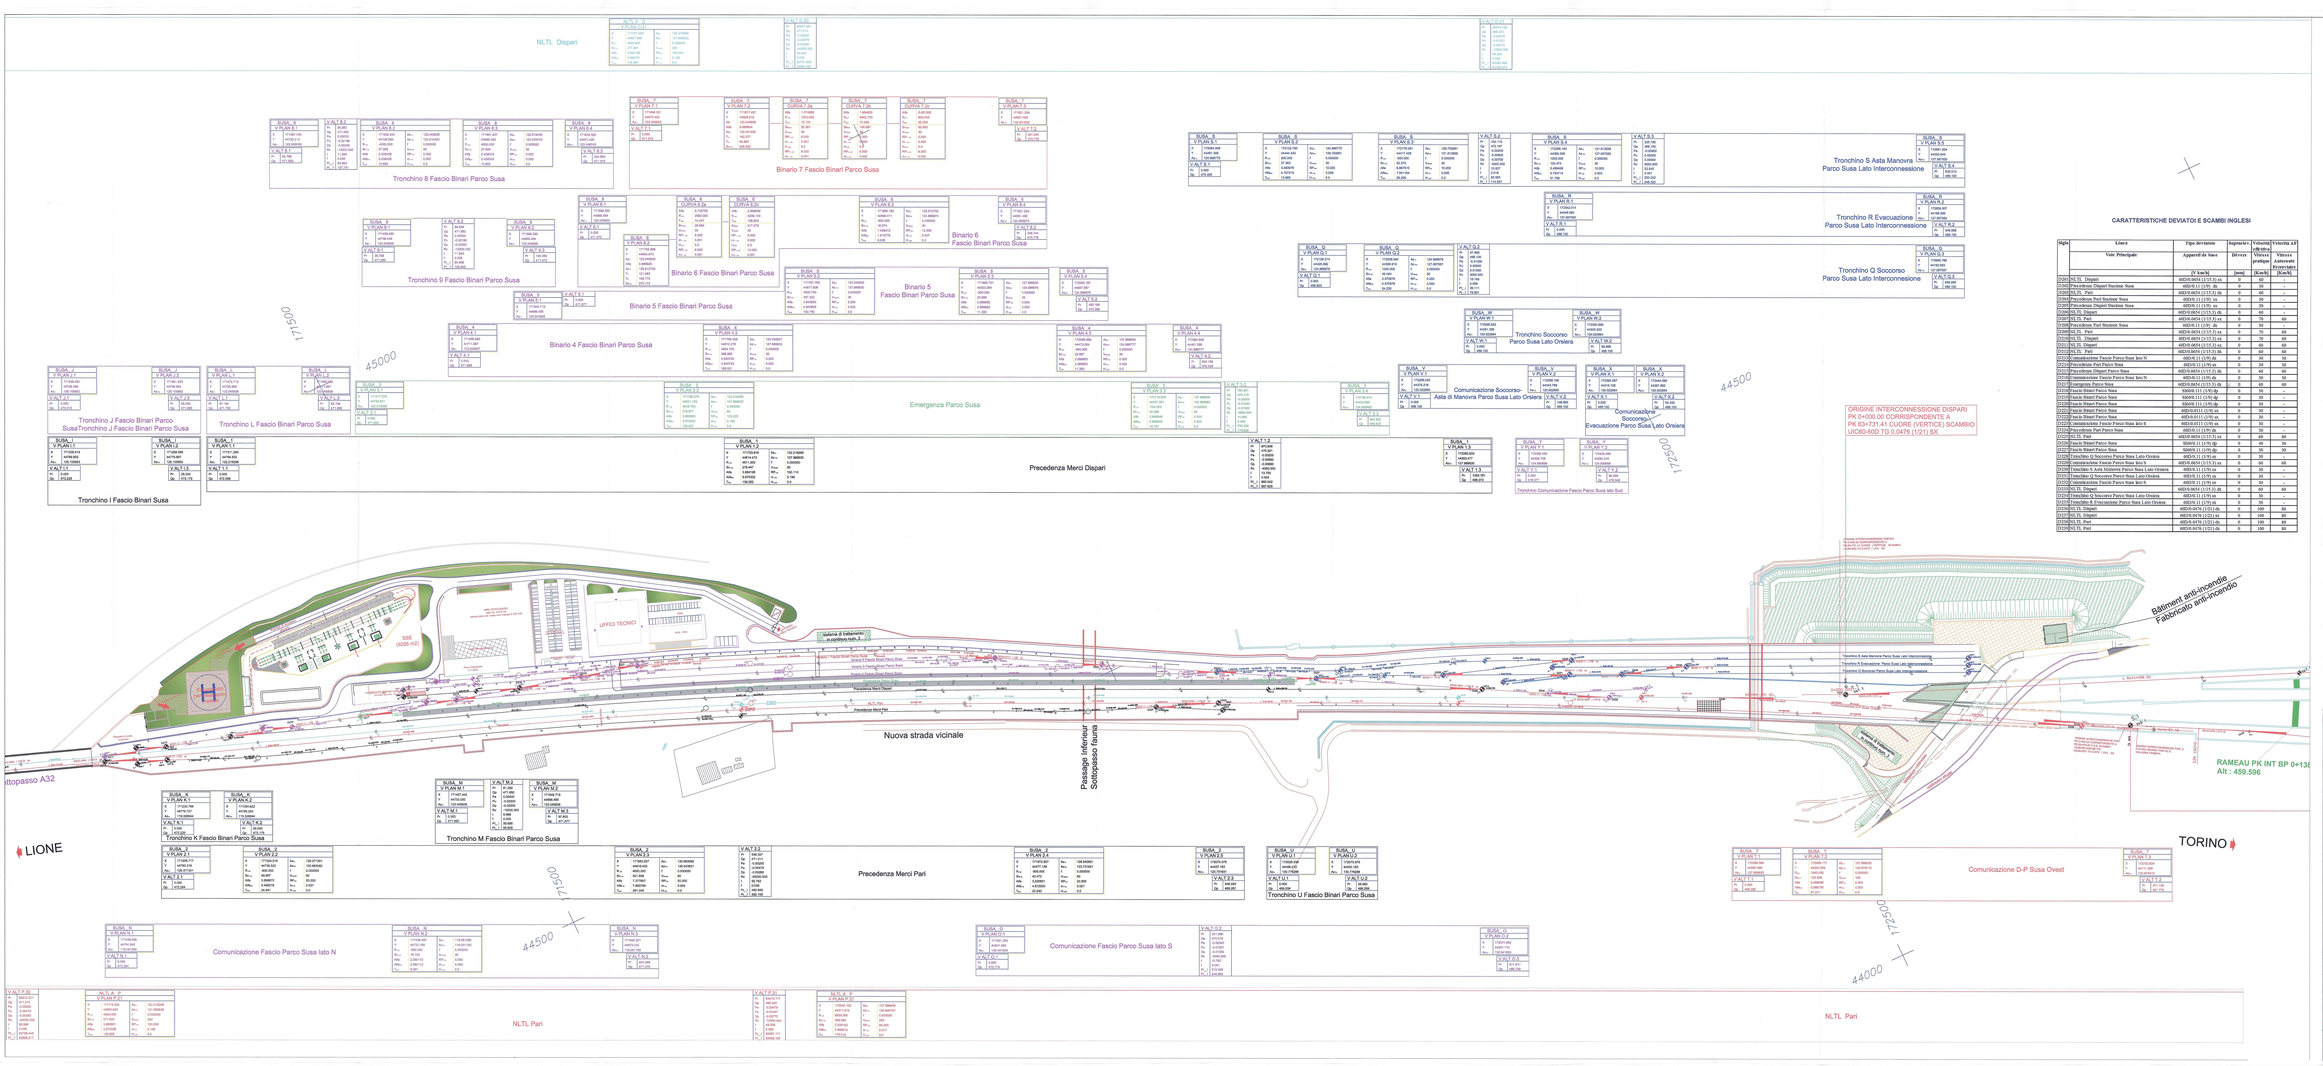
NLTL Dispari
Tronchino 8 Fascio Binari Parco Susa
Binario 7 Fascio Binari Parco Susa
Tronchino R Evacuazione Parco Susa Lato Interconnessione
Tronchino S Asta Manovra Parco Susa Lato Interconnessione
Tronchino Q Soccorso Parco Susa Lato Interconnessione
CARATTERISTICHE DEVIATOI E SCAMBI INGLESI
Tronchino 9 Fascio Binari Parco Susa
Binario 6 Fascio Binari Parco Susa
Binario 6 Fascio Binari Parco Susa
Binario 5 Fascio Binari Parco Susa
Binario 5 Fascio Binari Parco Susa
Binario 4 Fascio Binari Parco Susa
Tronchino J Fascio Binari Parco SusaTronchino J Fascio Binari Parco Susa
Tronchino L Fascio Binari Parco Susa
Tronchino I Fascio Binari Susa
Emergenza Parco Susa
Precedenza Merci Dispari
Comunicazione Soccorso-Asta di Manovra Parco Susa Lato Orsiera
Comunicazione Soccorso-Evacuazione Parco Susa Lato Orsiera
ORIGINE INTERCONNESSIONE DISPARI
PK 0+000.00 CORRISPONDENTE A
PK 63+731.41 CUORE (VERTICE) SCAMBIO
UIC60-i60D TG 0.0476 (1/21) SX
Tronchino Comunicazione Fascio Parco Susa lato Sud
SSE
(9295 m2)
UFFICIO TECNICI
Nuova strada vicinale
Passaggio inferiore
Sottopasso Tisuna
Tronchino M Fascio Binari Parco Susa
Precedenza Merci Pari
Comunicazione Fascio Parco Susa lato N
Comunicazione Fascio Parco Susa lato S
Tronchino U Fascio Binari Parco Susa
Comunicazione D-P Susa Ovest
Bâtiment anti-incendie
Fabbricato anti-incendio
RAMEAU PK INT BP 0+138
Air : 459.596
NLTL Pari
LIONE
TORINO
Sottopasso A32
VUE D'ENSEMBLE / PIANO DI LOCALIZZAZIONE
LYON
LIONE
TURIN
TORINO
RELAZIONE DI RIFERIMENTO / RAPPORT DE REFERENCE:
PD2_C3A_TS3_0270 RELAZIONE TECNICA DI TRACCIATO / RAPPORT TECNIQUE SUR LE TRACE
PD2-C3A-TS3-0280 TABULATI DI TRACCIAMENTO / LISTINGS D'AXES
PD2_C3A_TS3_0277 SCAMBI SULLE OPERE D'ARTE - RELAZIONE TECNICA / APPARAILS DE VOIE SUR OUVRAGES D'ART - RAPPORT TECNIQUE
LEGENDA / LEGENDE
Vertice Planimetrico / Sommets Planimétriques
Vertice Altimetrico / Sommets Altimétriques
Ettometrici / Hectomètres
Chilometrici / Kilomètres
Denominazione Deviatoio / Denomination Appareil de Voie
L Lunghezza (m) / Longueur (m)
R Raggio (m) / Rayon (m)
Sv Sviluppo Curva Circolare / Longueur Courbe Circulaire
RP Lunghezza Clotoide (Raccordo Parabolico) / Longueur Clothoïde (Raccordement Paraboliques)
SISTEMA DI RIFERIMENTO LTF 2004c / SYSTEME DE REFERENCE LTF 2004c
SCALA GRAFICA / ECHELLE GRAPHIQUE
1:1000
0 10 20 50 100 m
TORINO–LYON - TURIN / COLLEGAMENTO TORINO - LIONE
Parte comune franco-italiana
Section transfrontalière
Parte comune italo-francese
Section transfrontalière
NOUVELLE LIGNE LYON TURIN - NUOVA LINEA TORINO LIONE
PARTIE COMMUNE FRANCO-ITALIENNE - PARTE COMUNE ITALO-FRANCESE
REVISION DE L'AVANT-PROJET DE REFERENCE - REVISIONE DEL PROGETTO DEFINITIVO
CUP 51120000003001
GENIE CIVIL - OPERE CIVILI
GEOMETRIE - GEOMETRIA
TRACE - TRACCIATO
GARE ET AIRE TECHNIQUE DE SUSA-PLAN DES VOIES -
STAZIONE ED AREA TECNICA DI SUSA-PIANO BINARI
PLAN DES VOIES AIRE TECHNIQUE ET DE SECURITE DE SUSA /
PIANO BINARI AREA TECNICA E DI SICUREZZA DI SUSA
Cod. P D 2 C 3 A T S 3 0 0 1 0 C A P L A
Doc.
1:1000
LTF sas - 1054, Avenue de la Houille - BP 80631 - F-73006 CHAMBERY CEDEX - France
TEL +33 - (0) - 4 79 68 51 00 - Fax +33 - (0) - 4 79 68 51 79
RCS Chambéry 439 499 843 - Tva FR 03439499843
Proprietà LTF Tutti i diritti riservati - Propriété LTF Tous droits réservés